



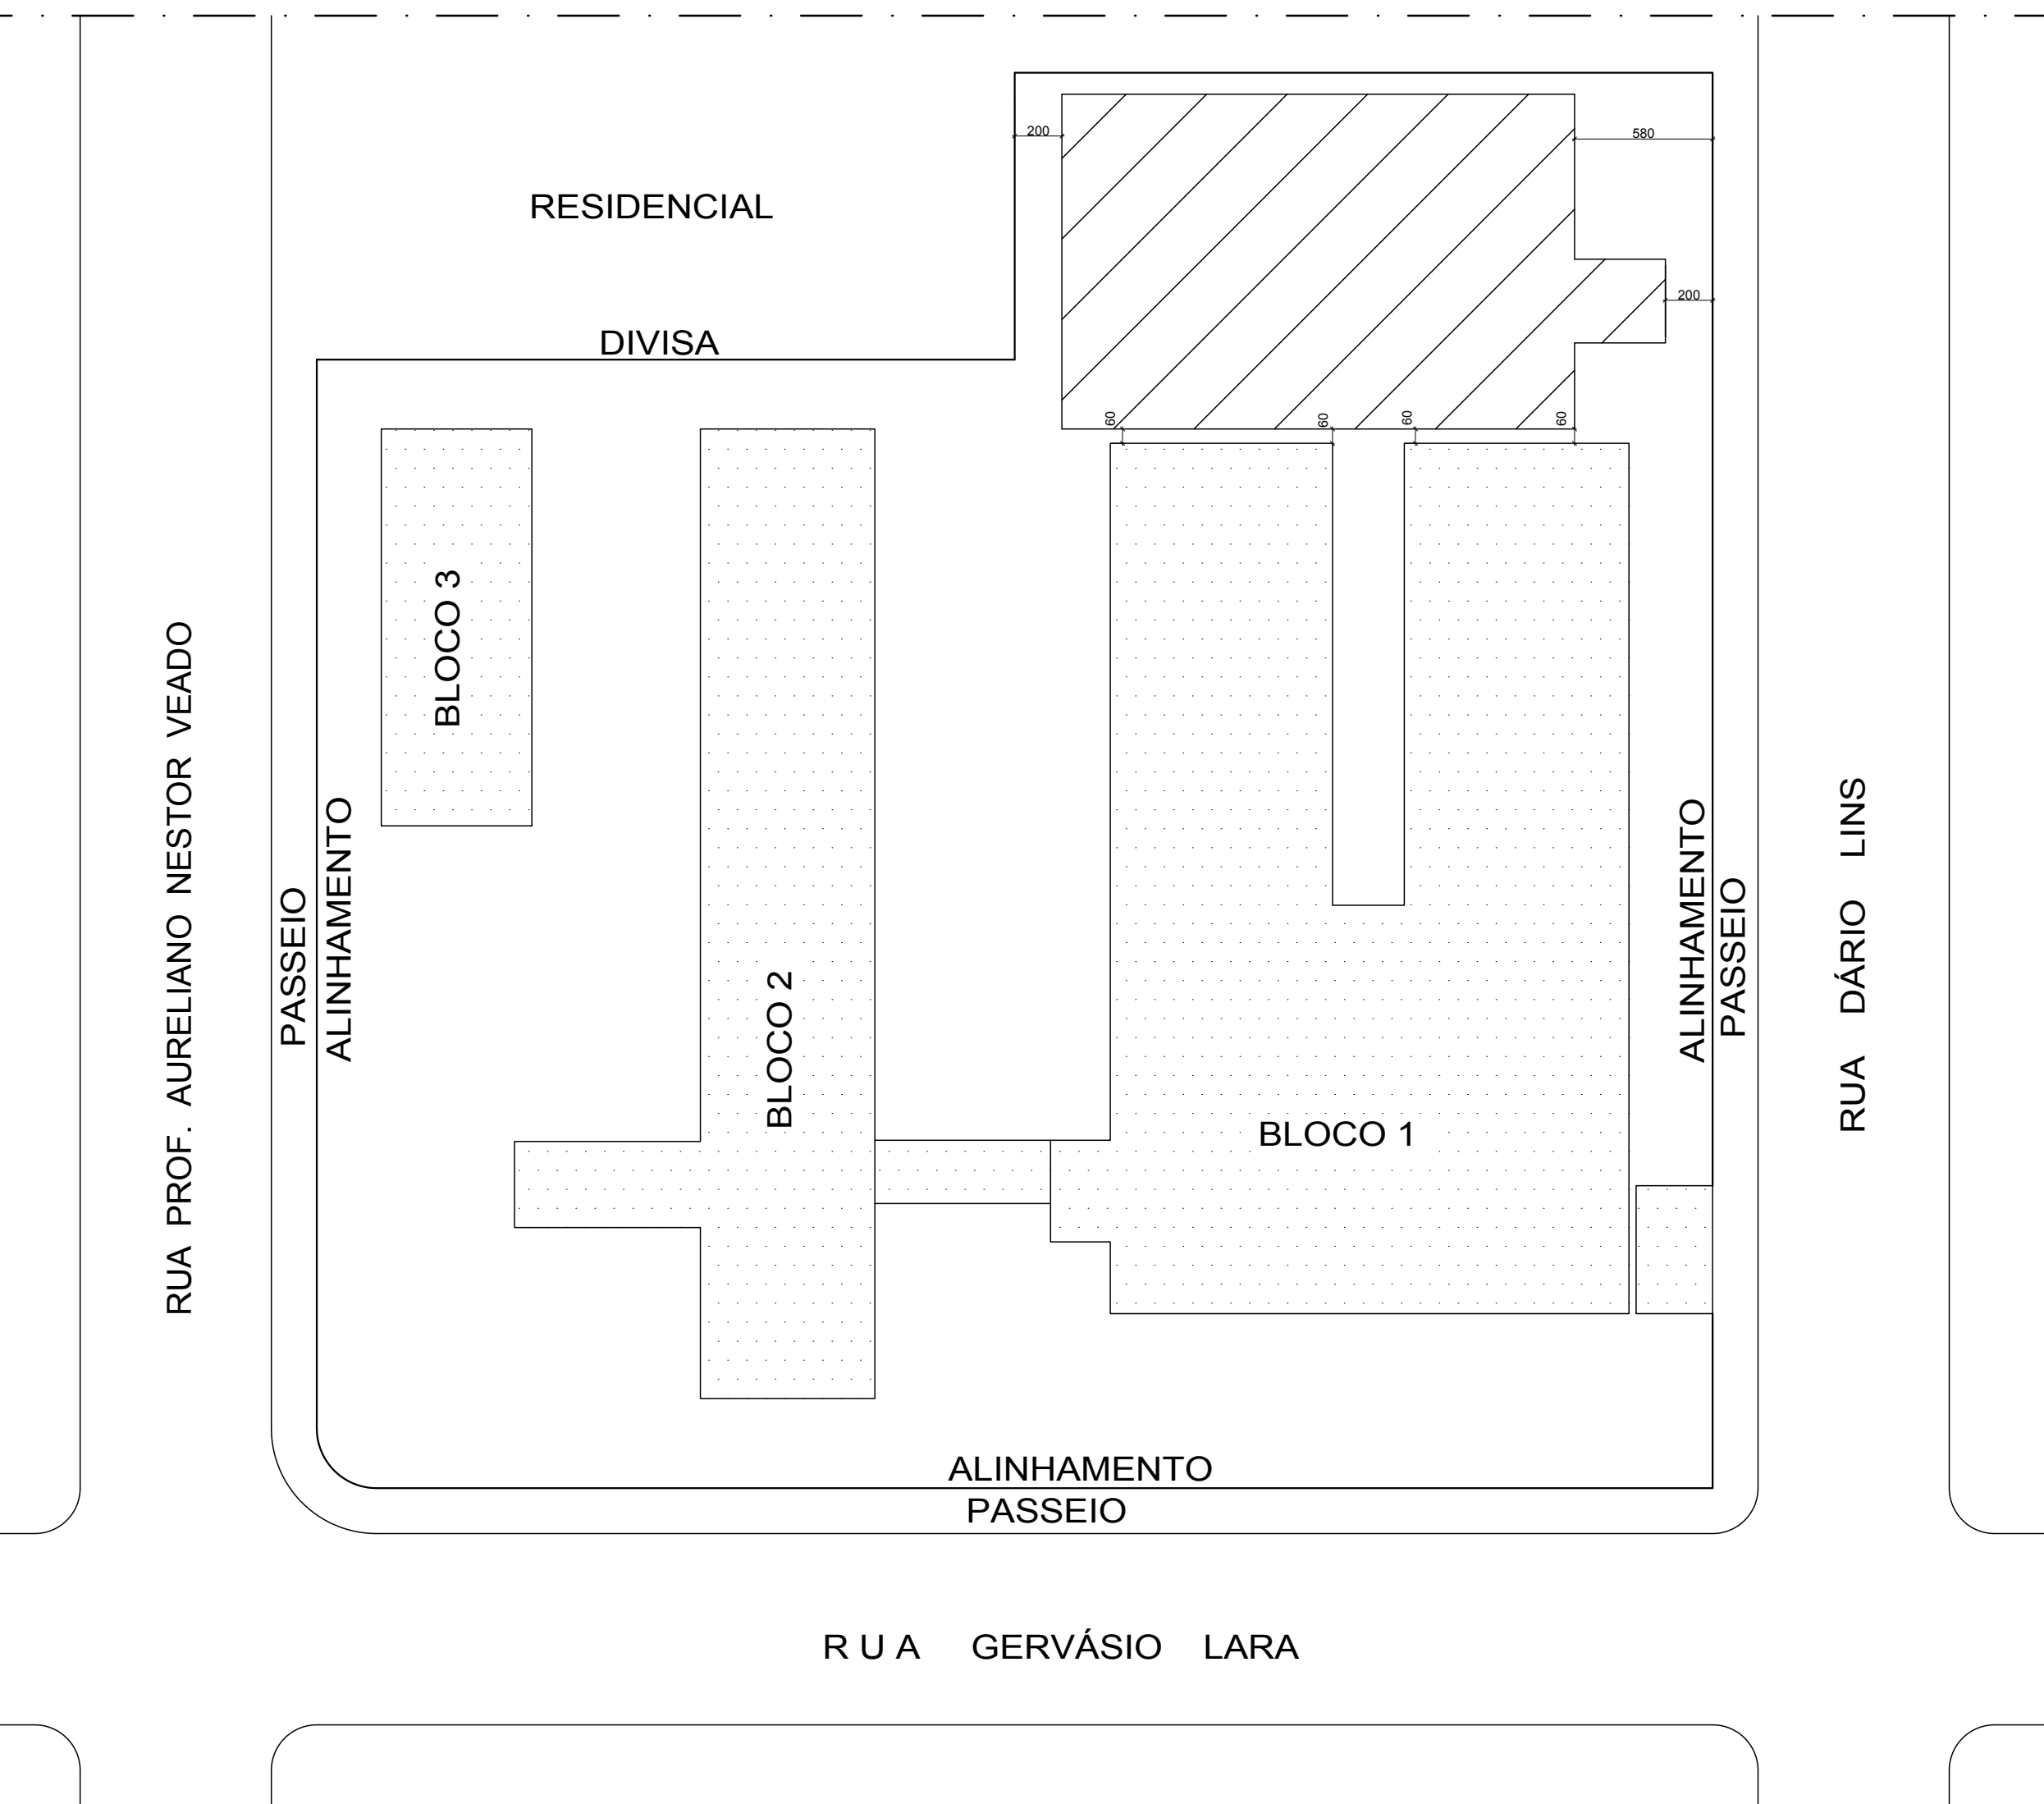

SITUAÇÃO


ESCALA 1:250

- ÁREA DE INTERVENÇÃO E ALVENARIA À CONSTRUIR
ÁREA EXISTENTE

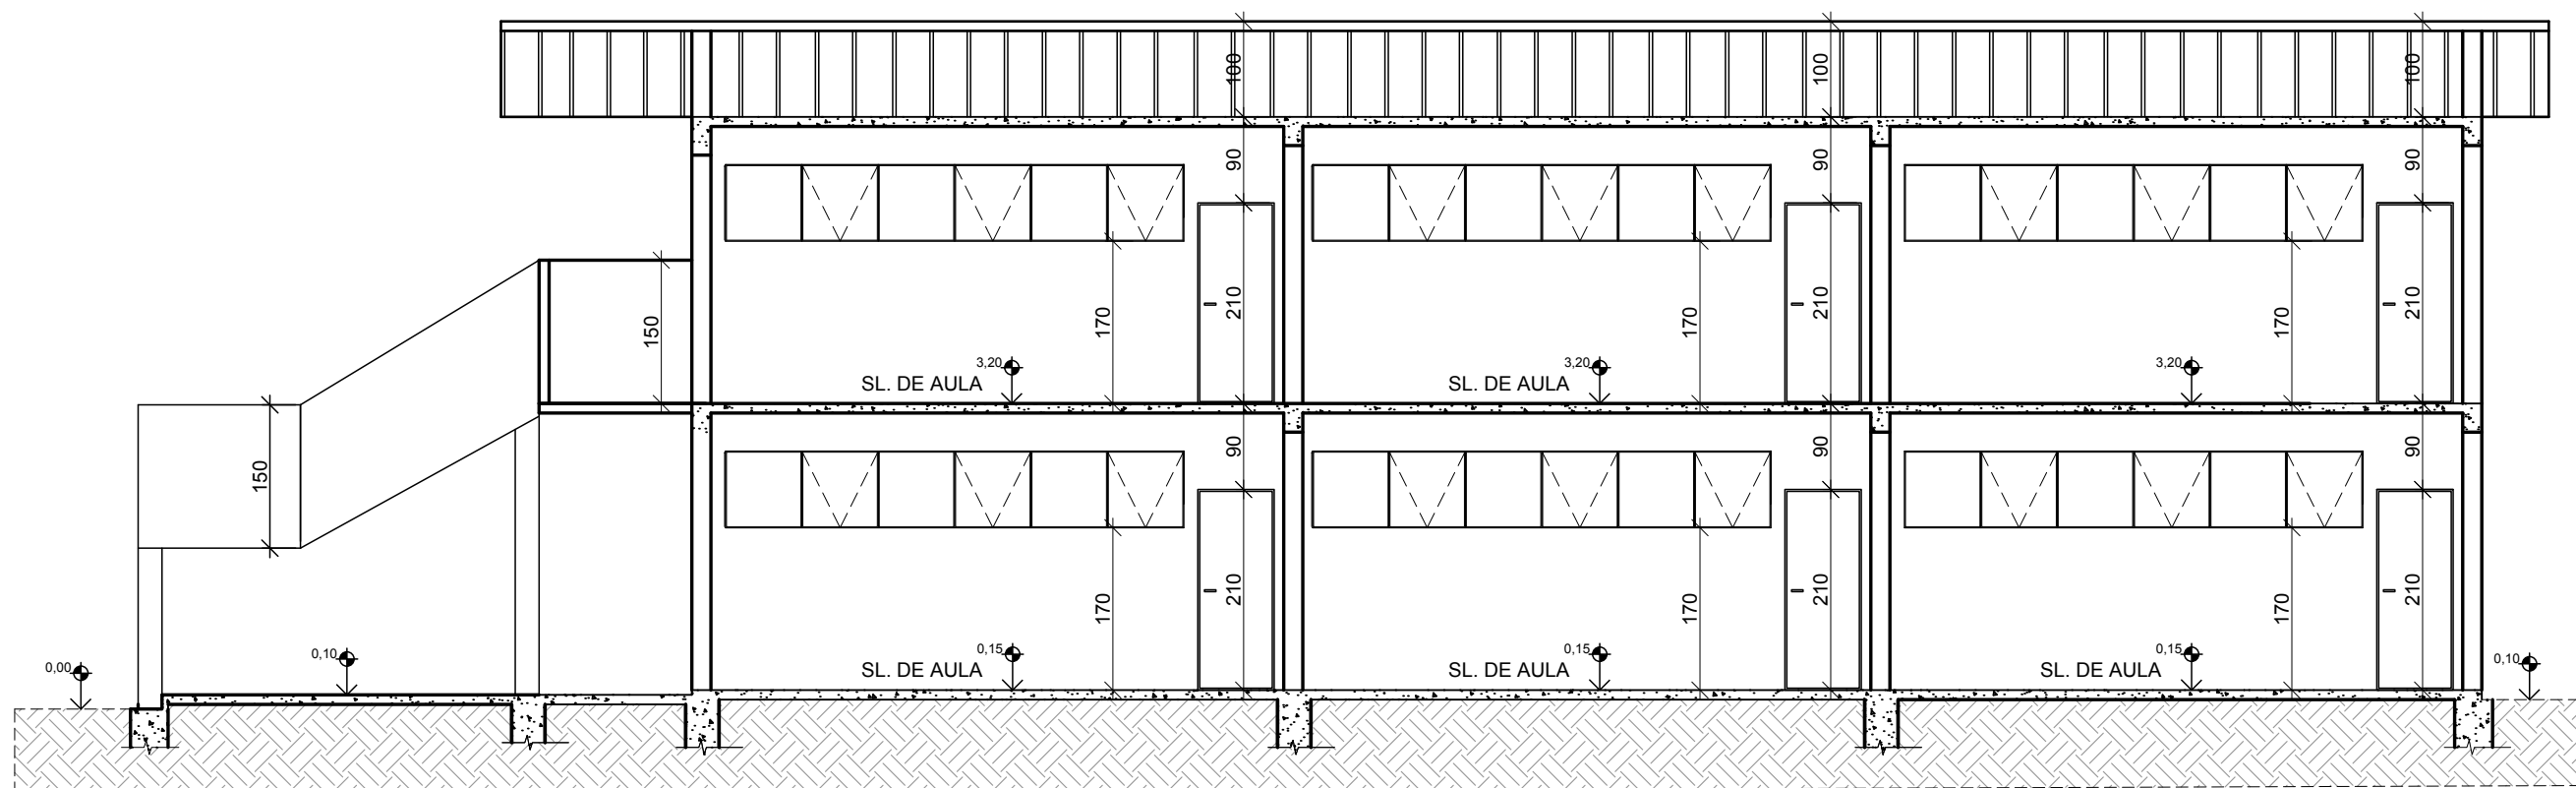


CORTE BB

ESCALA 1:75

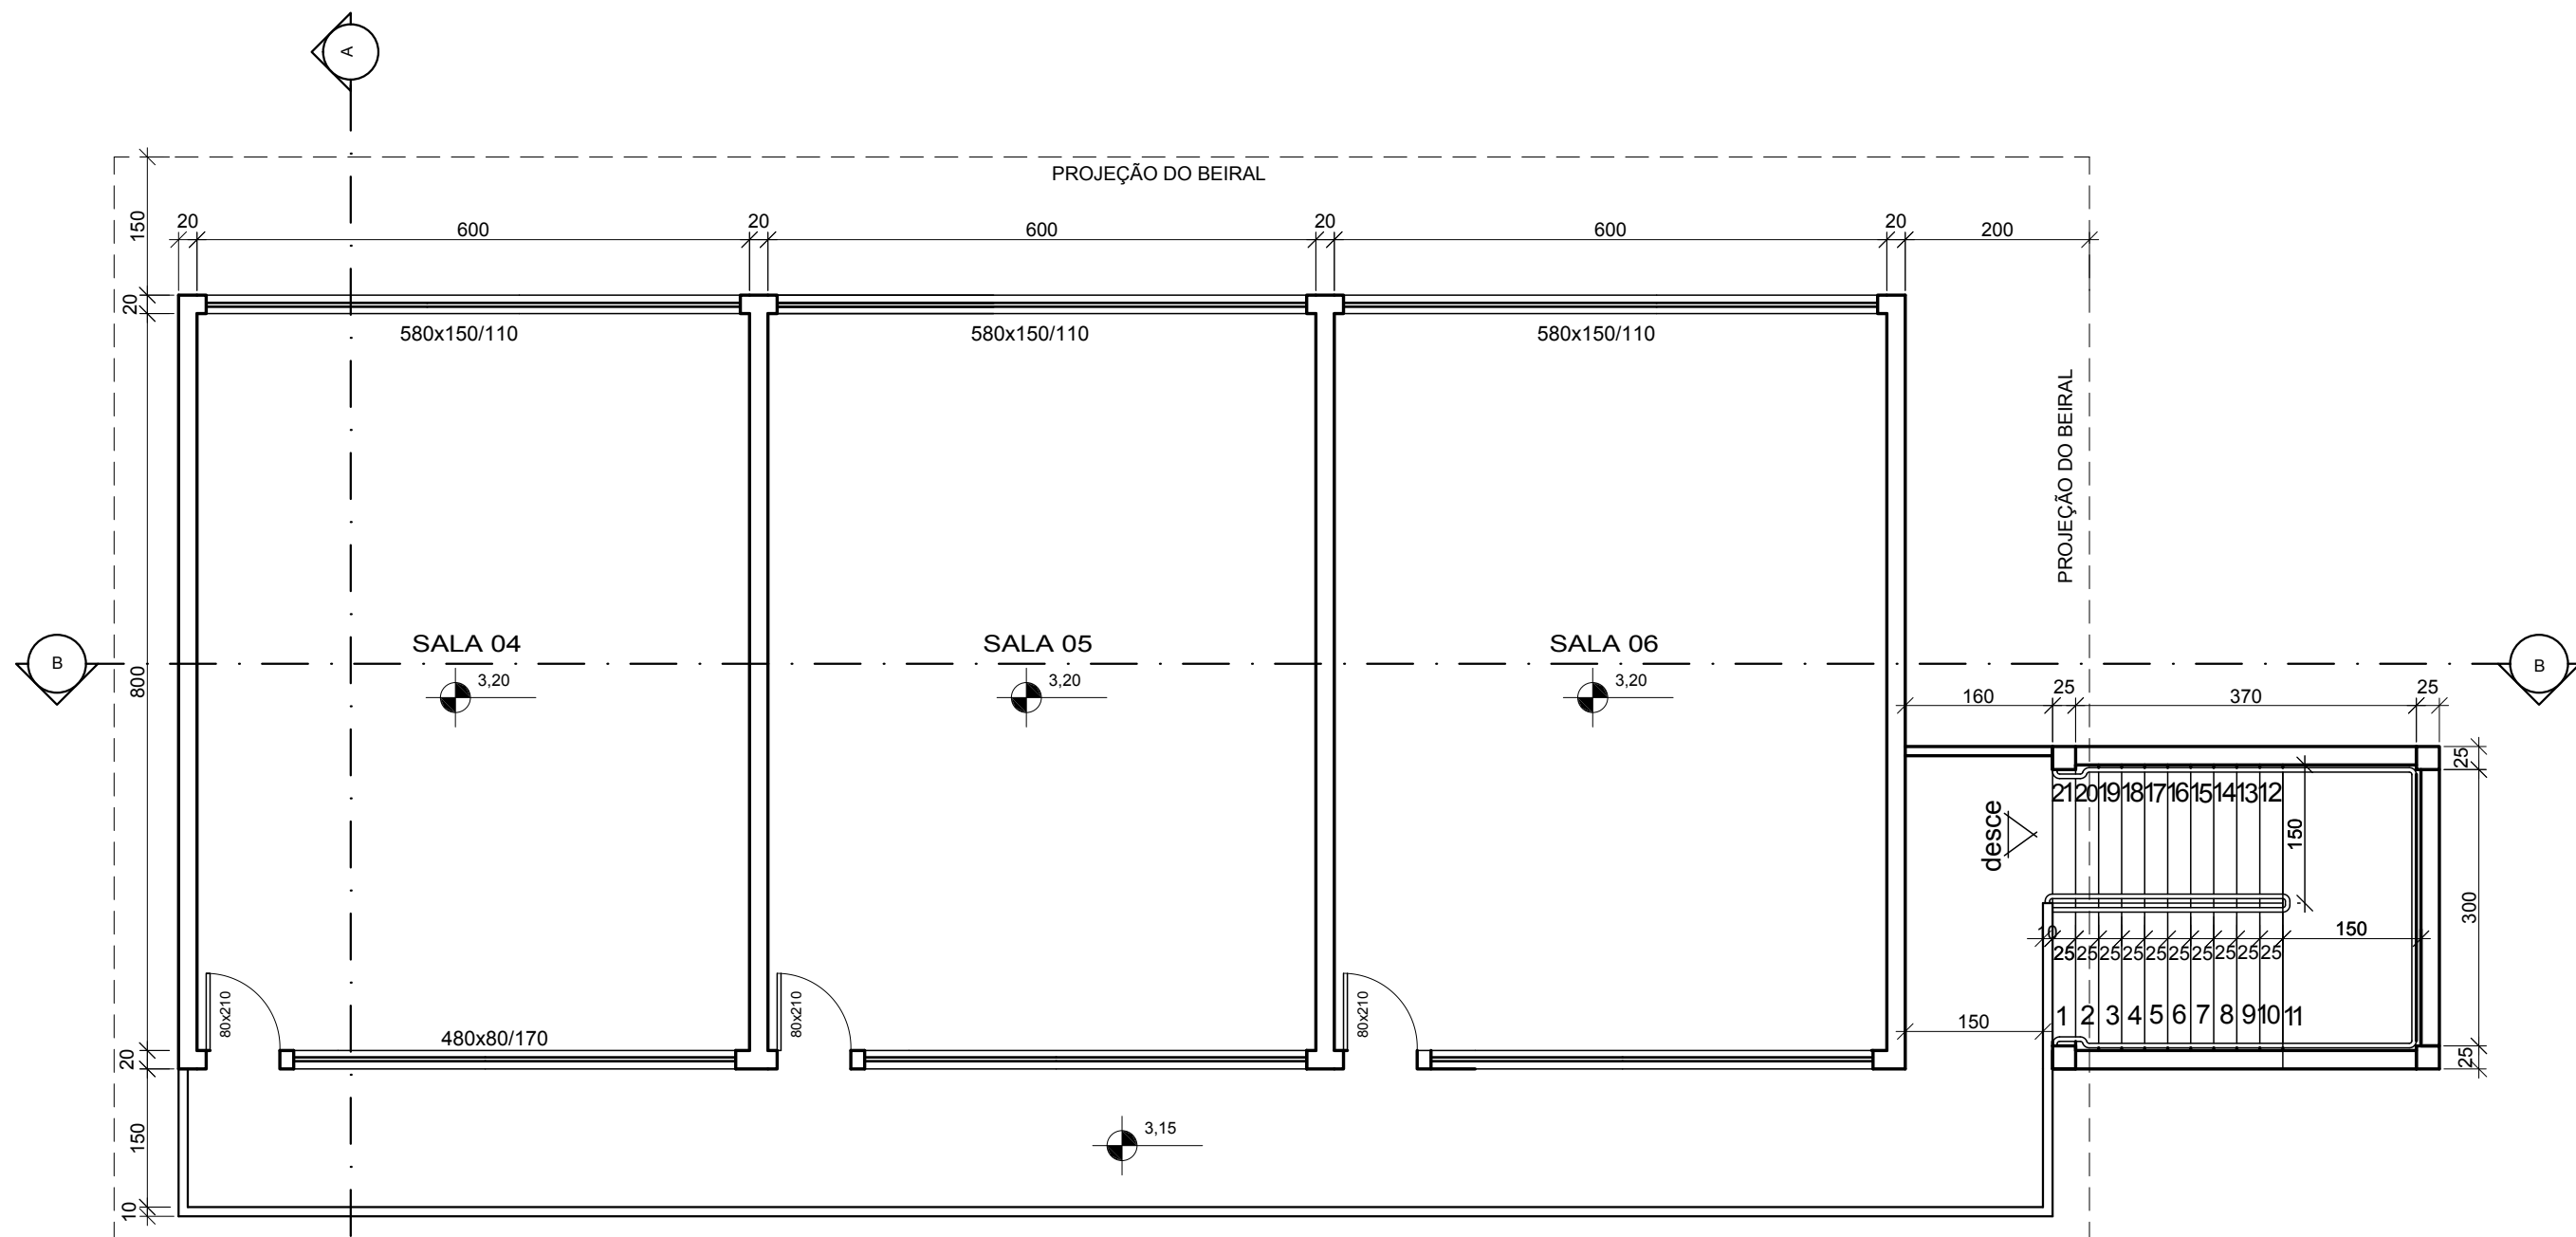


PLANTA BAIXA 2 PAV

ESCALA 1:75

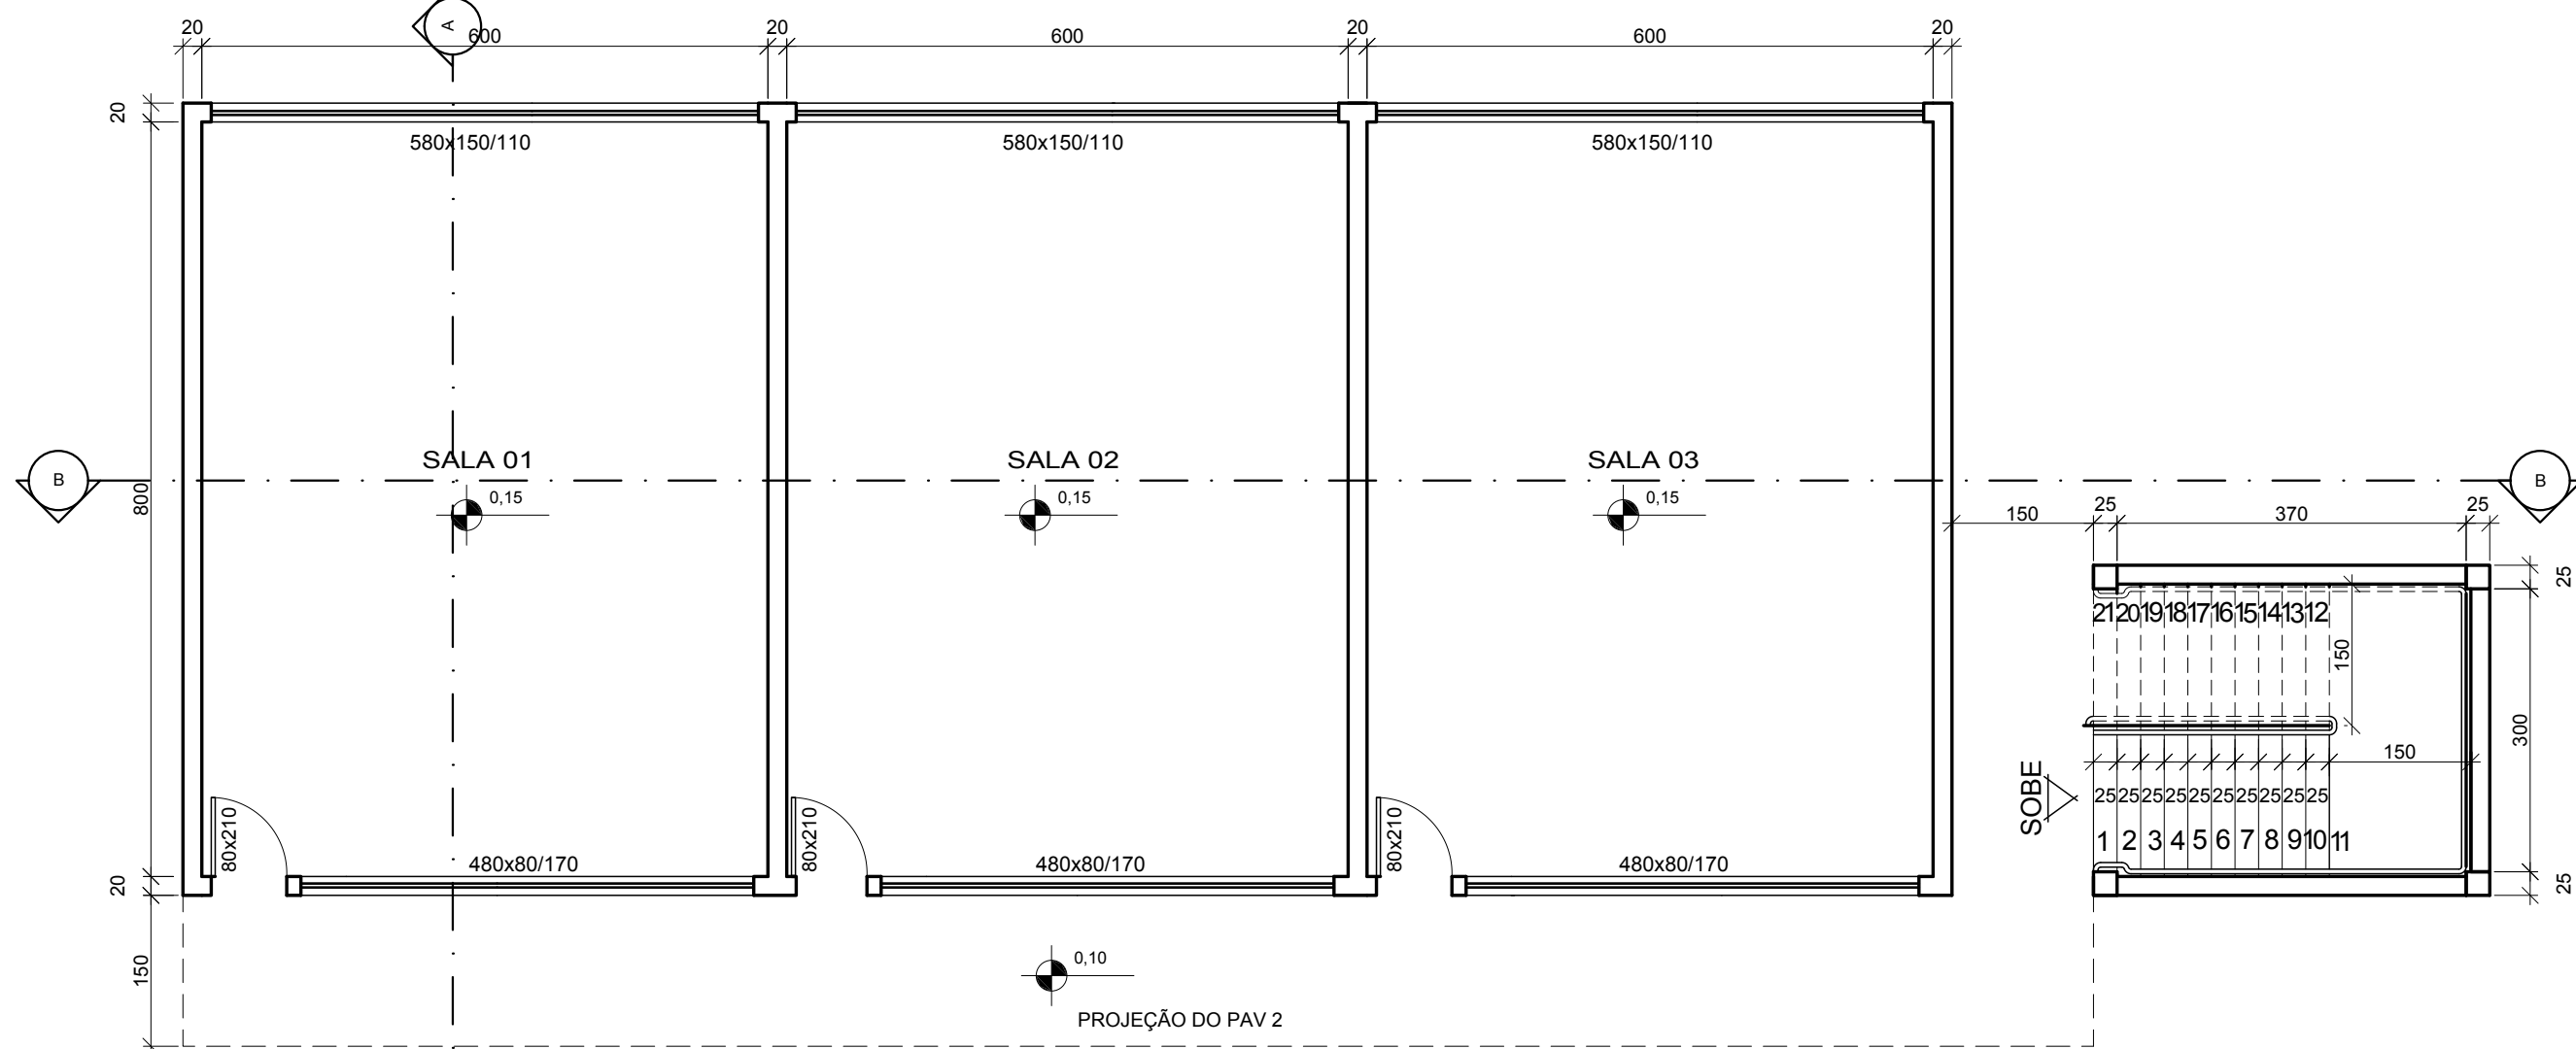

PLANTA BAIXA 1 PAV

ESCALA 1:75

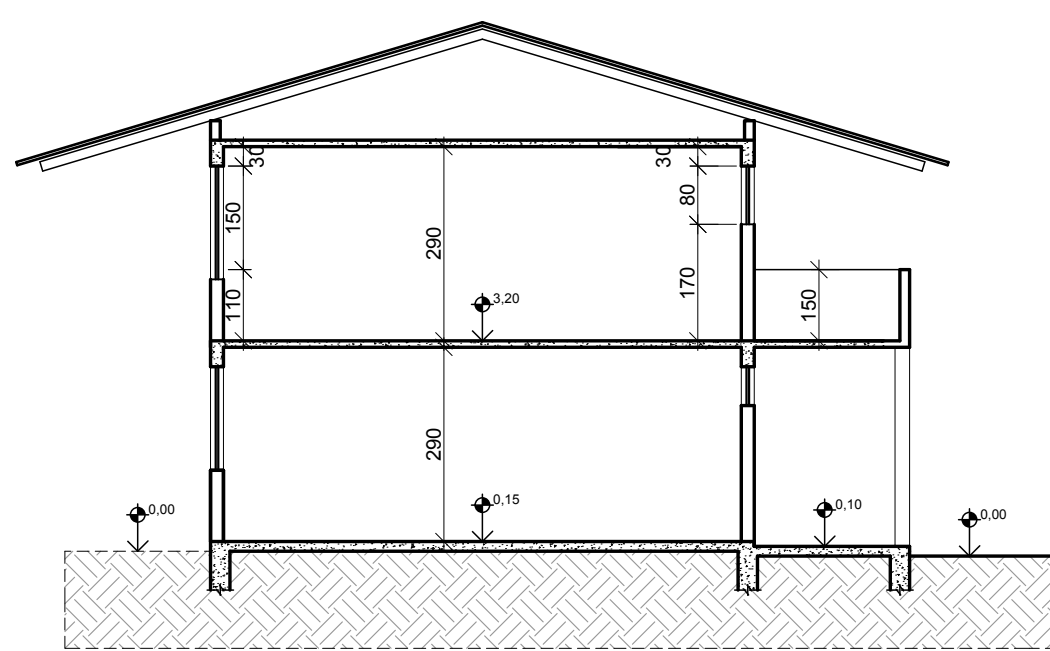

CORTE AA

ESCALA 1:75

CONVENÇÕES	RT:			SECRETARIA DE OBRAS PÚBLICAS DEPARTAMENTO DE ENGENHARIA E ARQUITETURA		 PREFEITURA MUNICIPAL DE SANTA LUZIA ADM. DELEGADO CHRISTIANO XAVIER CONTEÚDO DA PRANCHA: PROJETO ARQUITETÔNICO DA AMPLIAÇÃO ESCOLA MUNICIPAL SANTA LUZIA
	ENGº JOSÉ CARLOS MONTEIRO MATA DA SILVA - CREA/MG 56.180 D					
	PROJETISTA:					
	IZABELA ALESSANDRA E ANA PAULA DIAS					
	QUADRO DE REVISÕES					
	REVISÃO 1:		REVISÃO 2:	REVISÃO 3:	SECRETÁRIO DE OBRAS	
APROVADO:		APROVADO:	APROVADO:	SUPERINTENDENTE DE OBRAS	JOSÉ CARLOS MONTEIRO MATA DA SILVA - CREA/MG 56.180 D	
ESCALA: INDICADA						
DATA: 30/11/2018						
FOLHA: 01/01						