



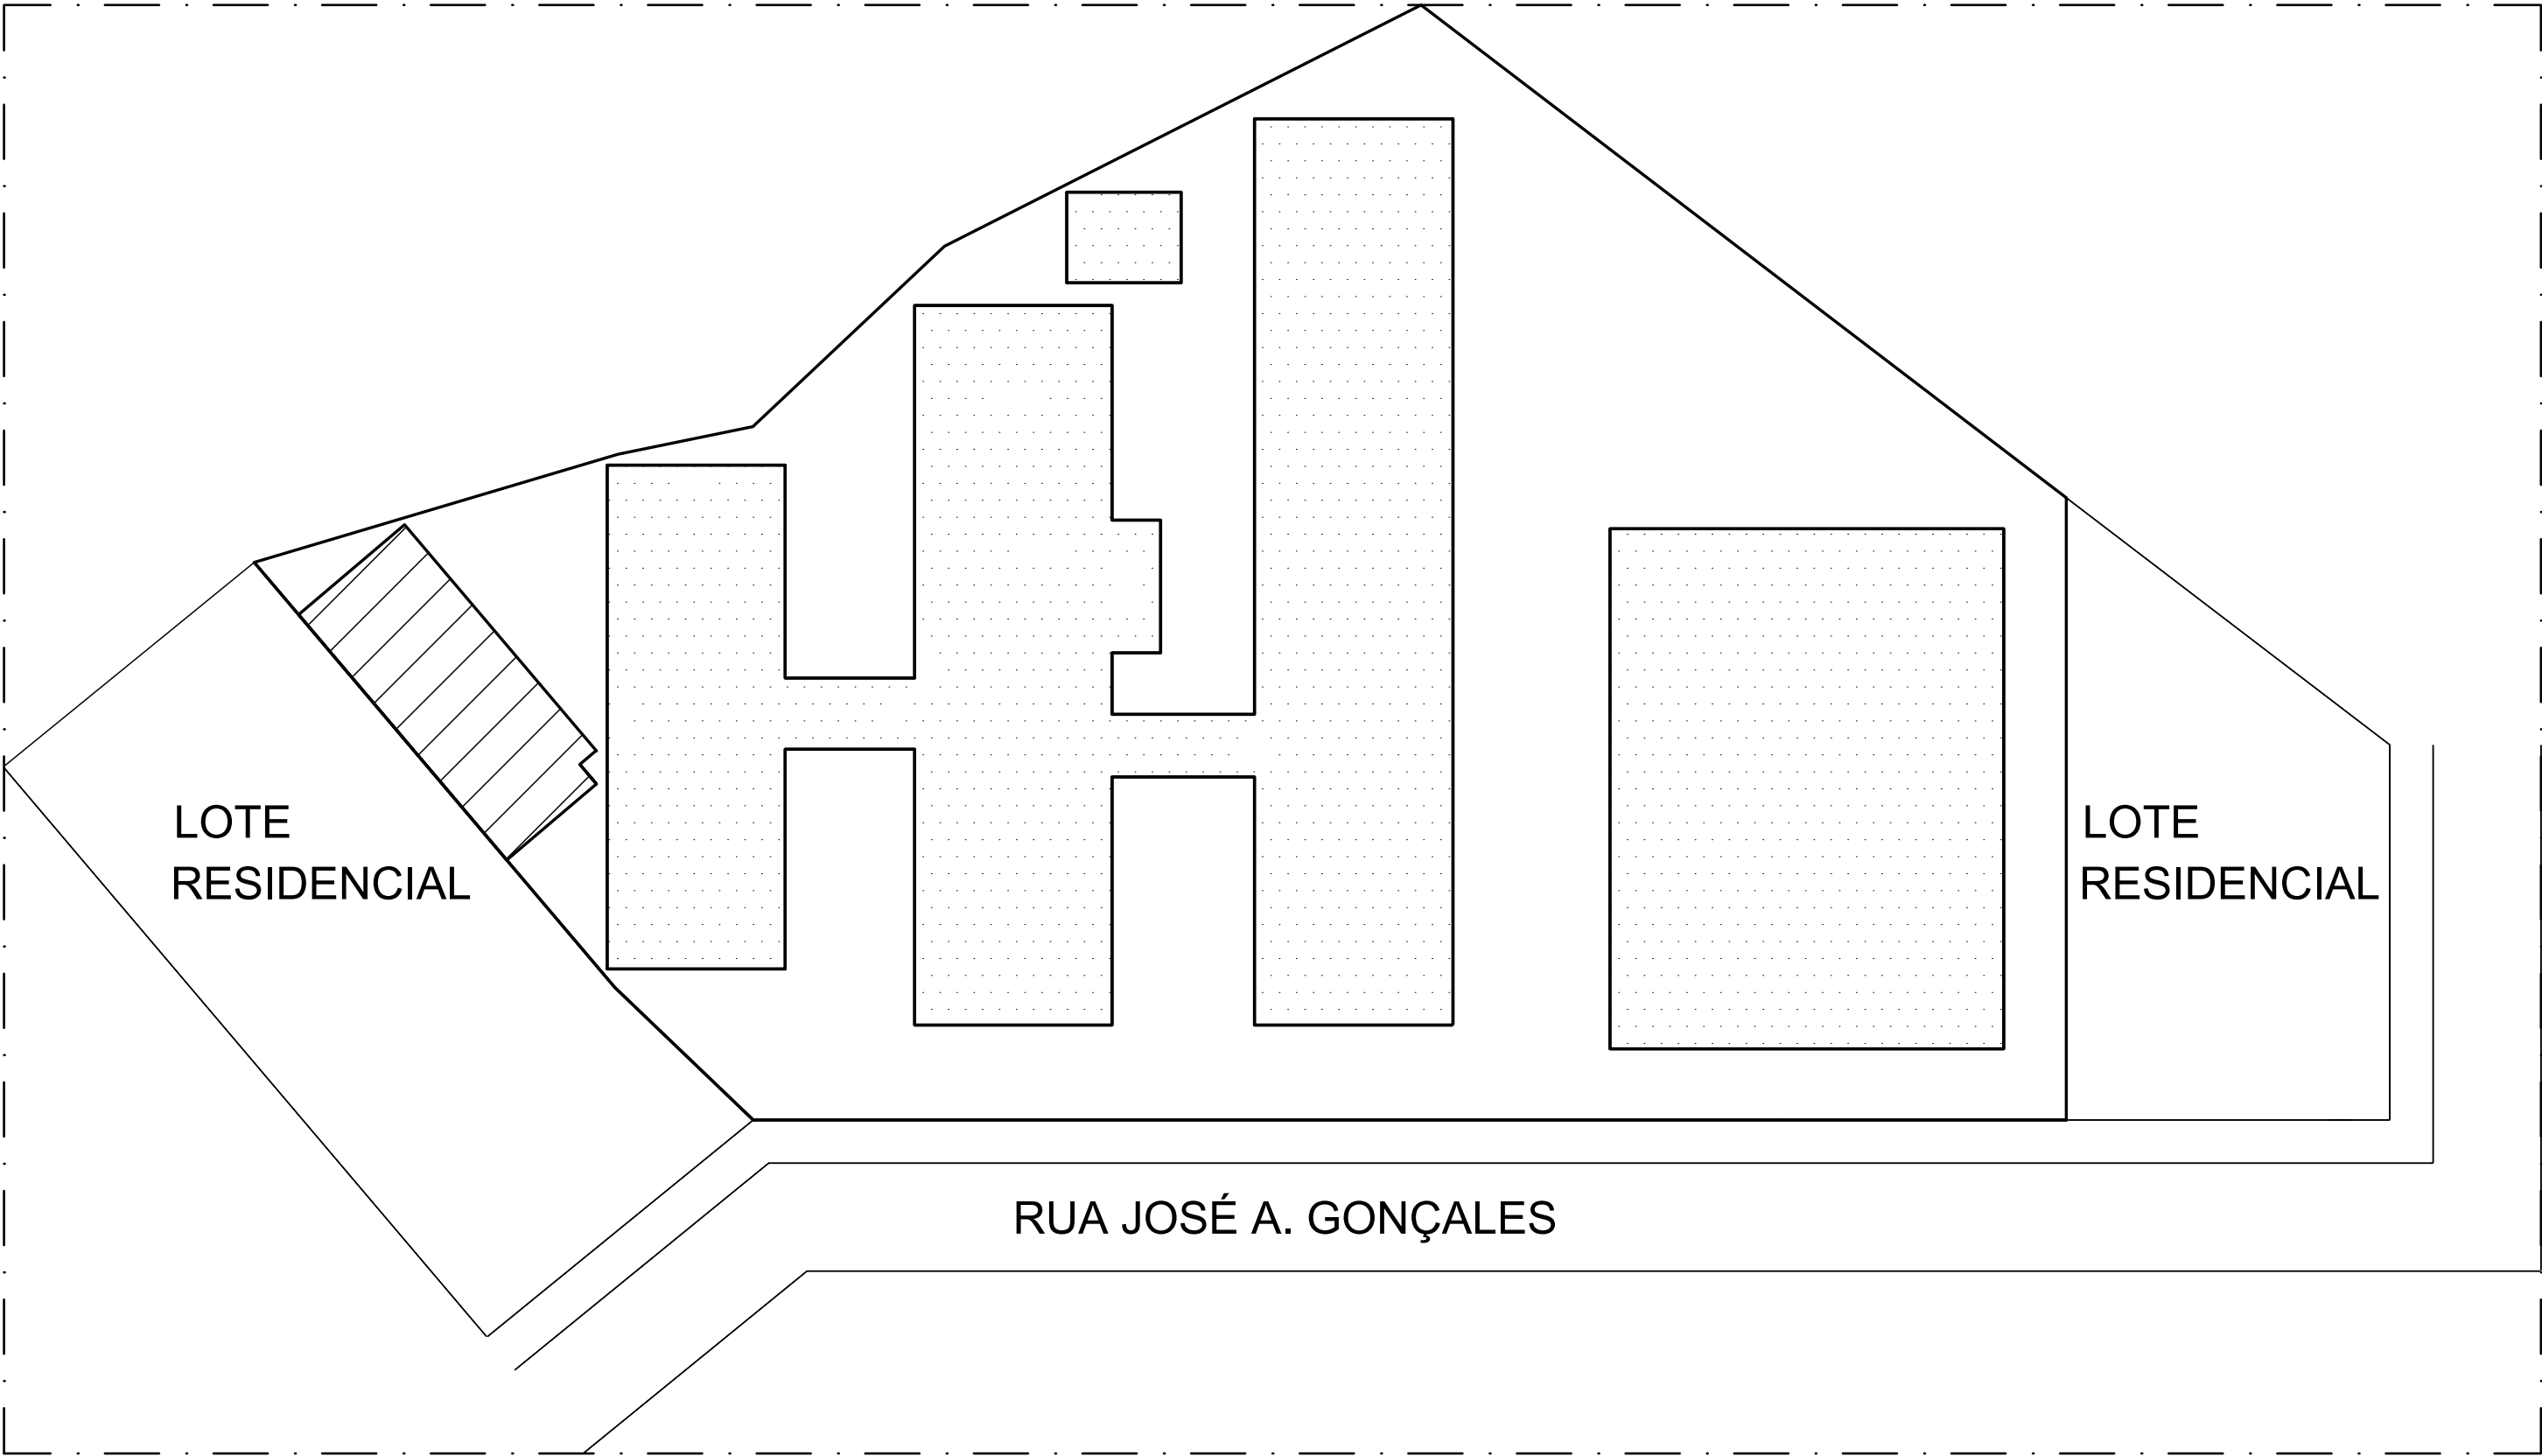

SITUAÇÃO


ESCALA 1:250

- ÁREA EXISTENTE
ÁREA DE INTERVENÇÃO E ALVENARIA A CONSTRUIR

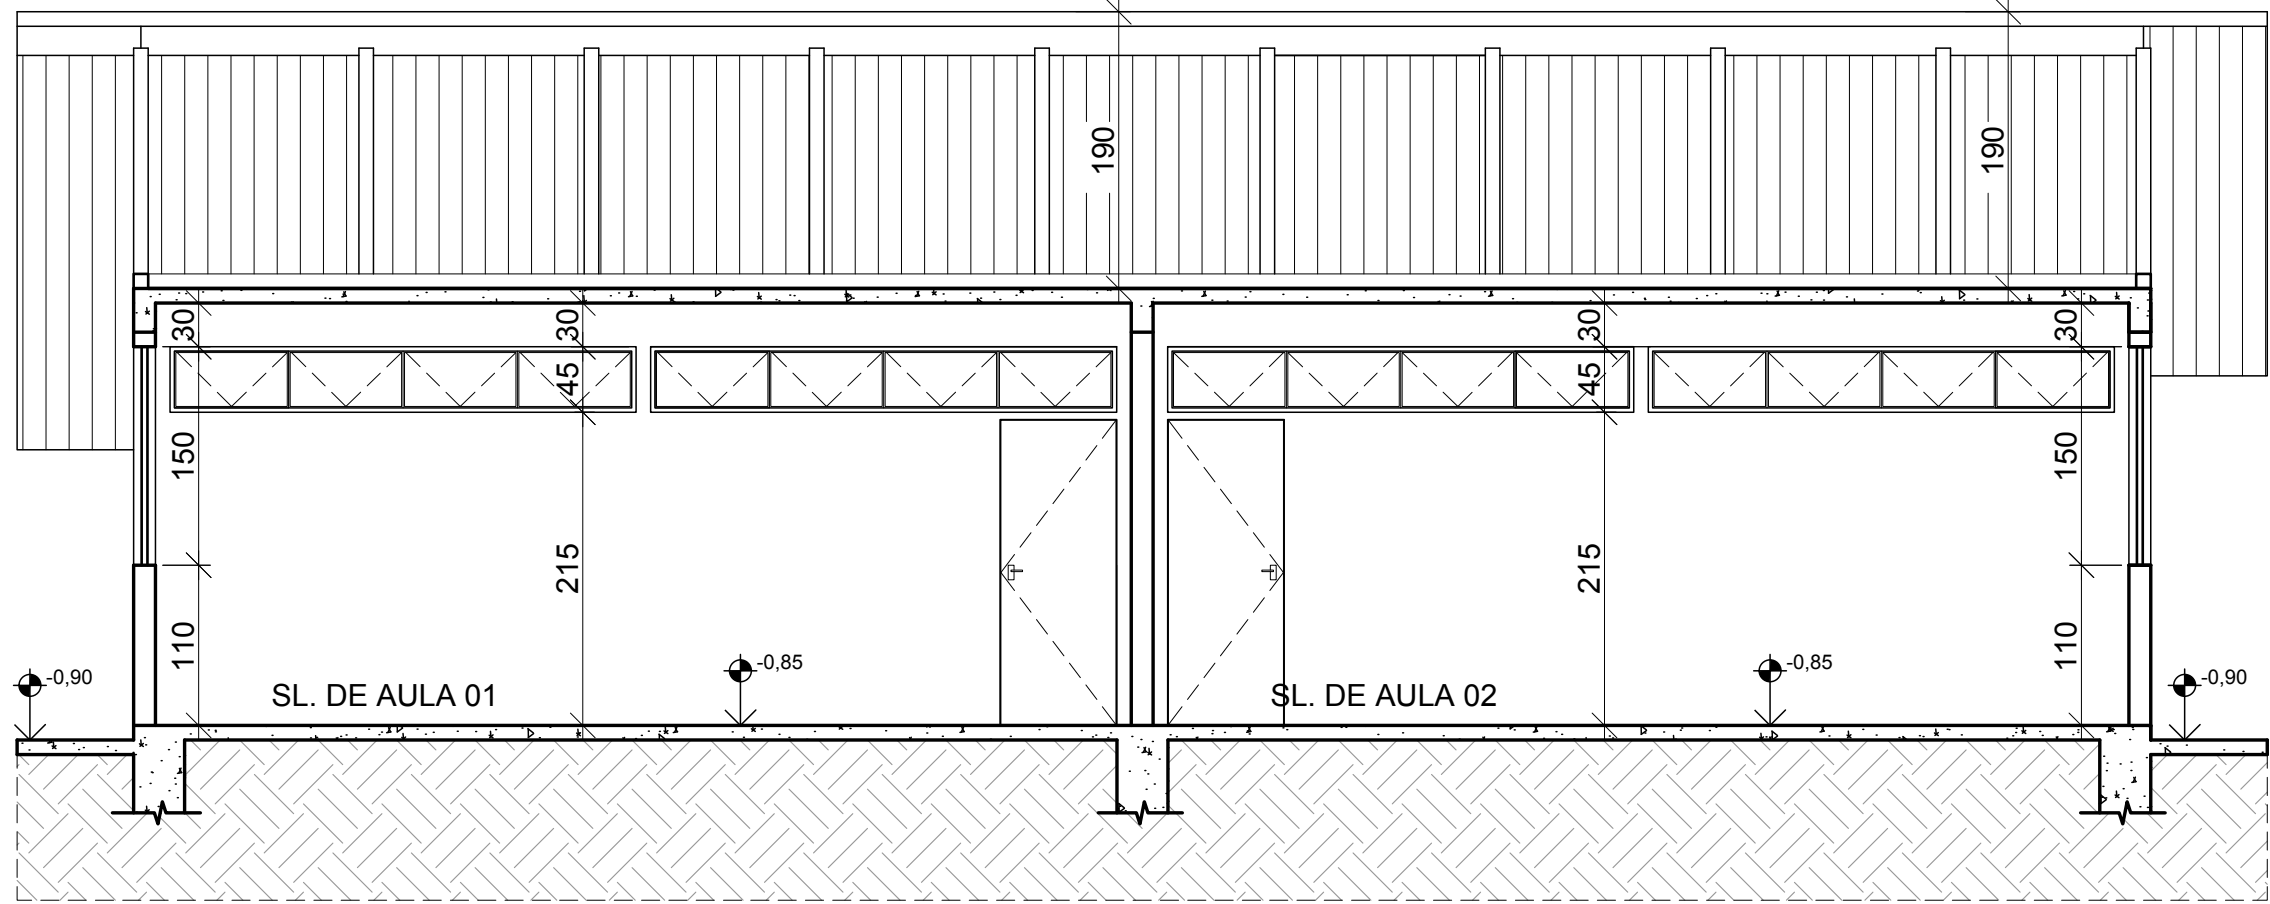


CORTE BB

ESCALA 1:50

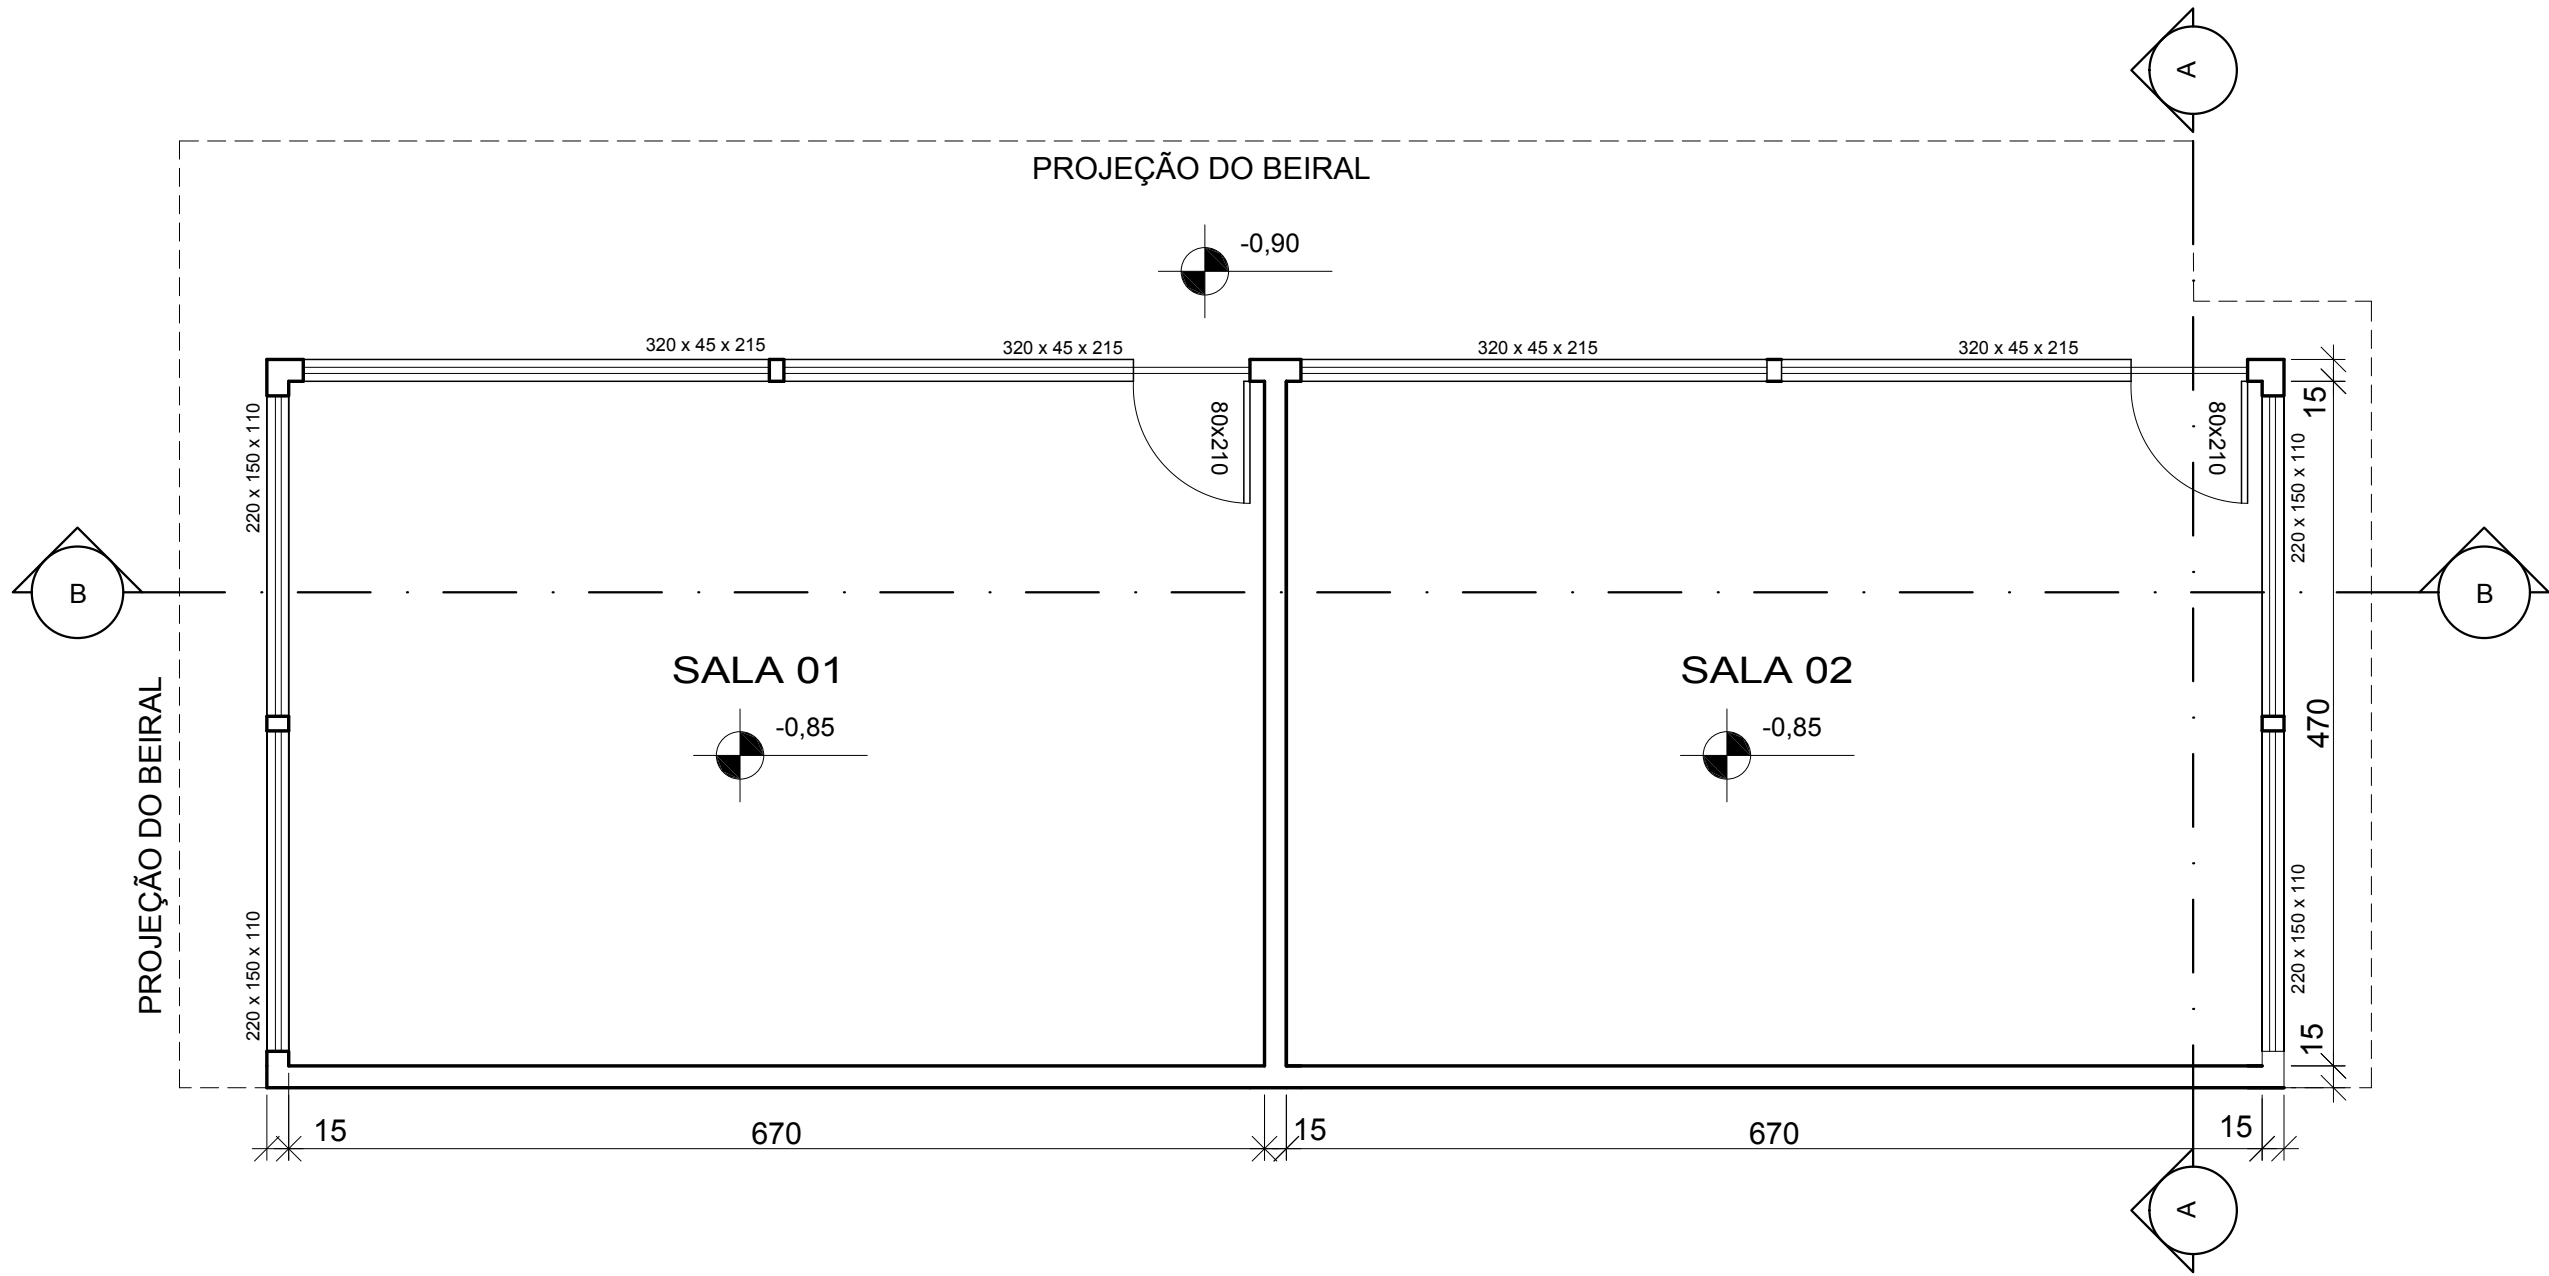

PLANTA BAIXA

ESCALA 1:50

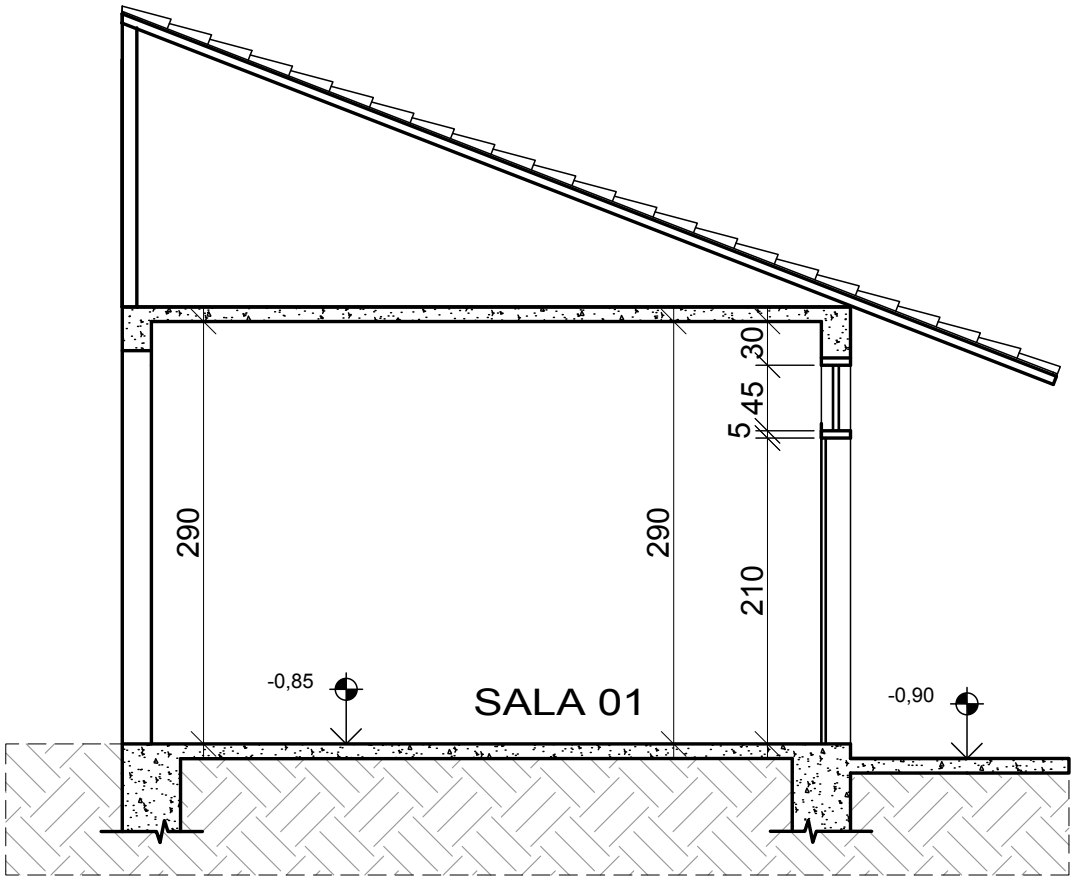

CORTE AA

ESCALA 1:50

CONVENÇÕES	RT:			SECRETARIA DE OBRAS PÚBLICAS DEPARTAMENTO DE ENGENHARIA E ARQUITETURA		 PREFEITURA MUNICIPAL DE SANTA LUZIA ADM. DELEGADO CHRISTIANO XAVIER CONTEÚDO DA PRANCHA: PROJETO ARQUITETÔNICO DE AMPLIAÇÃO ESCOLA MUNICIPAL SINHÁ TEIXEIRA DA COSTA
	ENGº JOSÉ CARLOS MONTEIRO MATA DA SILVA - CREA/MG 56.180 D					
	PROJETISTA:					
	IZABELA ALESSANDRA E ANA PAULA DIAS					
	QUADRO DE REVISÕES					
	REVISÃO 1:		REVISÃO 2:	REVISÃO 3:	SECRETÁRIO DE OBRAS	
APROVADO:		APROVADO:	APROVADO:	SUPERINTENDENTE DE OBRAS	JOSÉ CARLOS MONTEIRO MATA DA SILVA - CREA/MG 56.180 D	
						ESCALA: INDICADA
						DATA: 30/11/2018
						FOLHA: 01/01