



1 CRECHE I - 1  
ESCALA 1/25

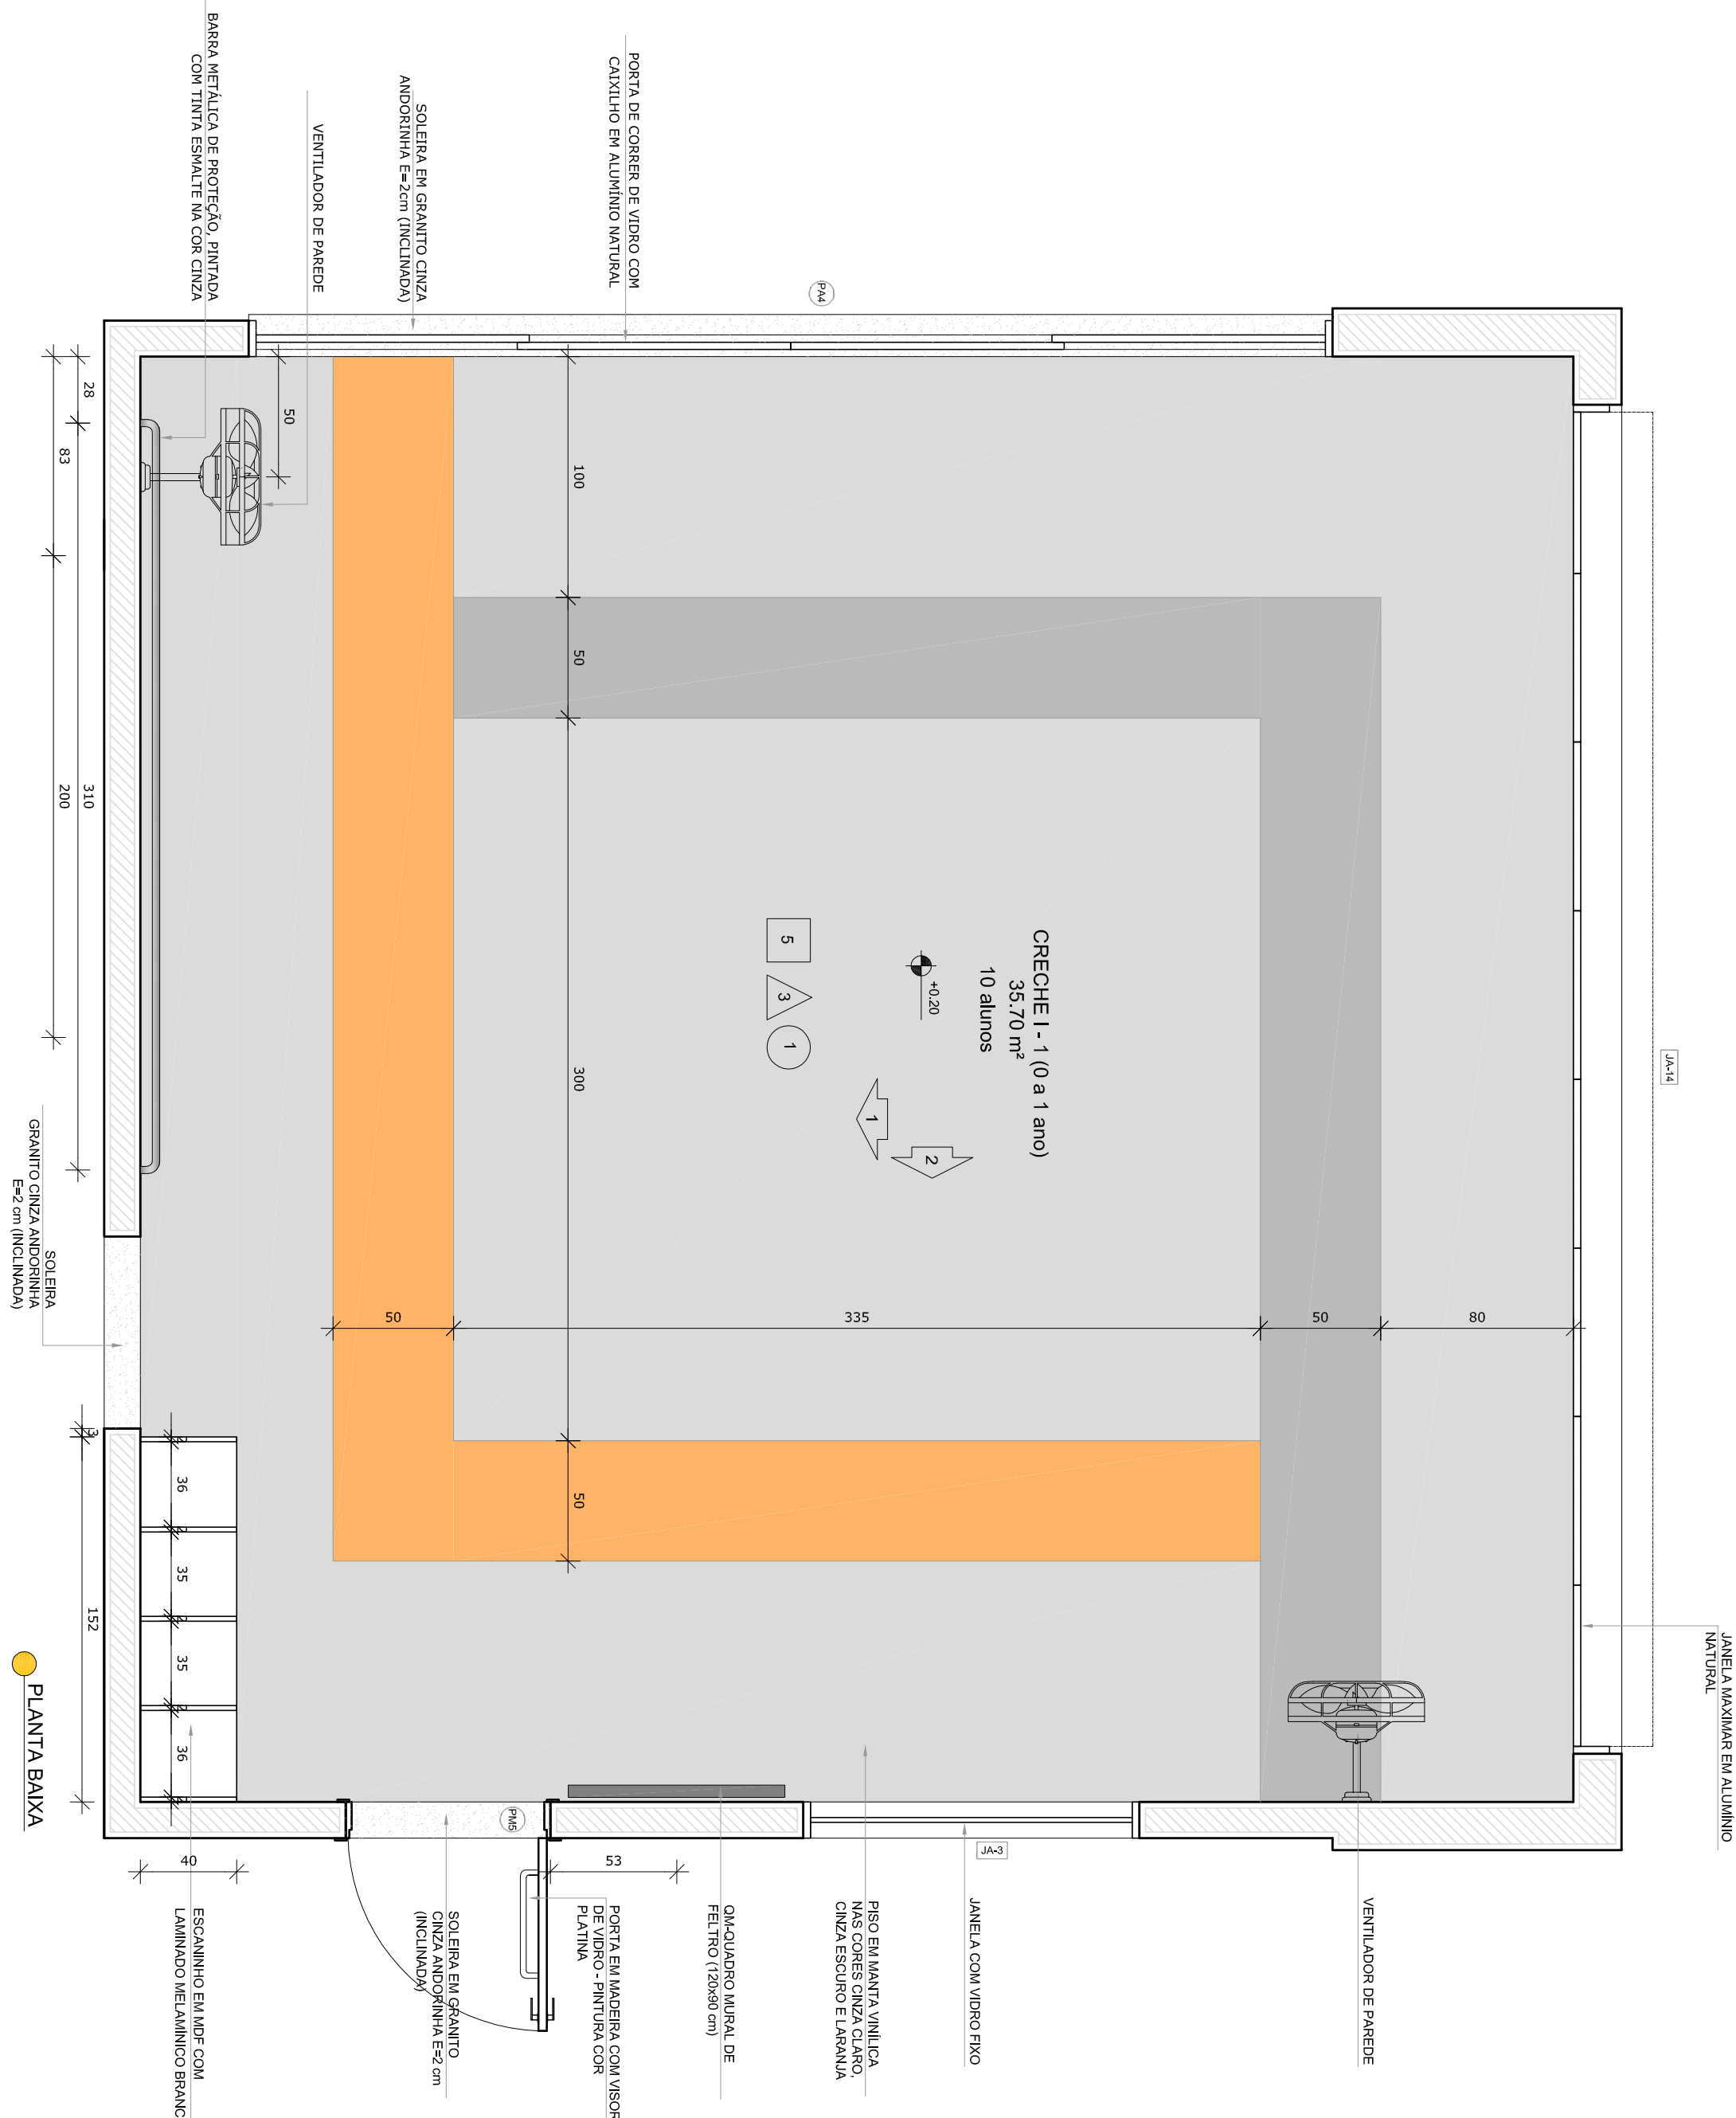




NOTAS: CADA SALA DE ALUA APRESENTA COMBINAÇÃO DIFERENTE DE CORES DE PISO E PAREDE.  
PARA A EXECUÇÃO DEVERÃO SER OBSERVADAS AS INDICAÇÕES DE REVESTIMENTOS EM PLANTA BAIXA  
(PLANCHA TIPO 44x74 (DEGRÃO 42,50X50)) E PLANILHAÇÃO DE PISO (PLANCHA TIPO 44x74 (DEGRÃO 50,20X50))  
PAREDES COM BARRA LARANJA CLARO

CRECHE I - 1 (0 a 1 ano)  
PISO LARANJA COM CINZA  
PAREDES COM BARRA VERDE CLARO  
CRECHE I - 2  
PISO VERDE COM CINZA  
PAREDES COM BARRA LARANJA CLARO

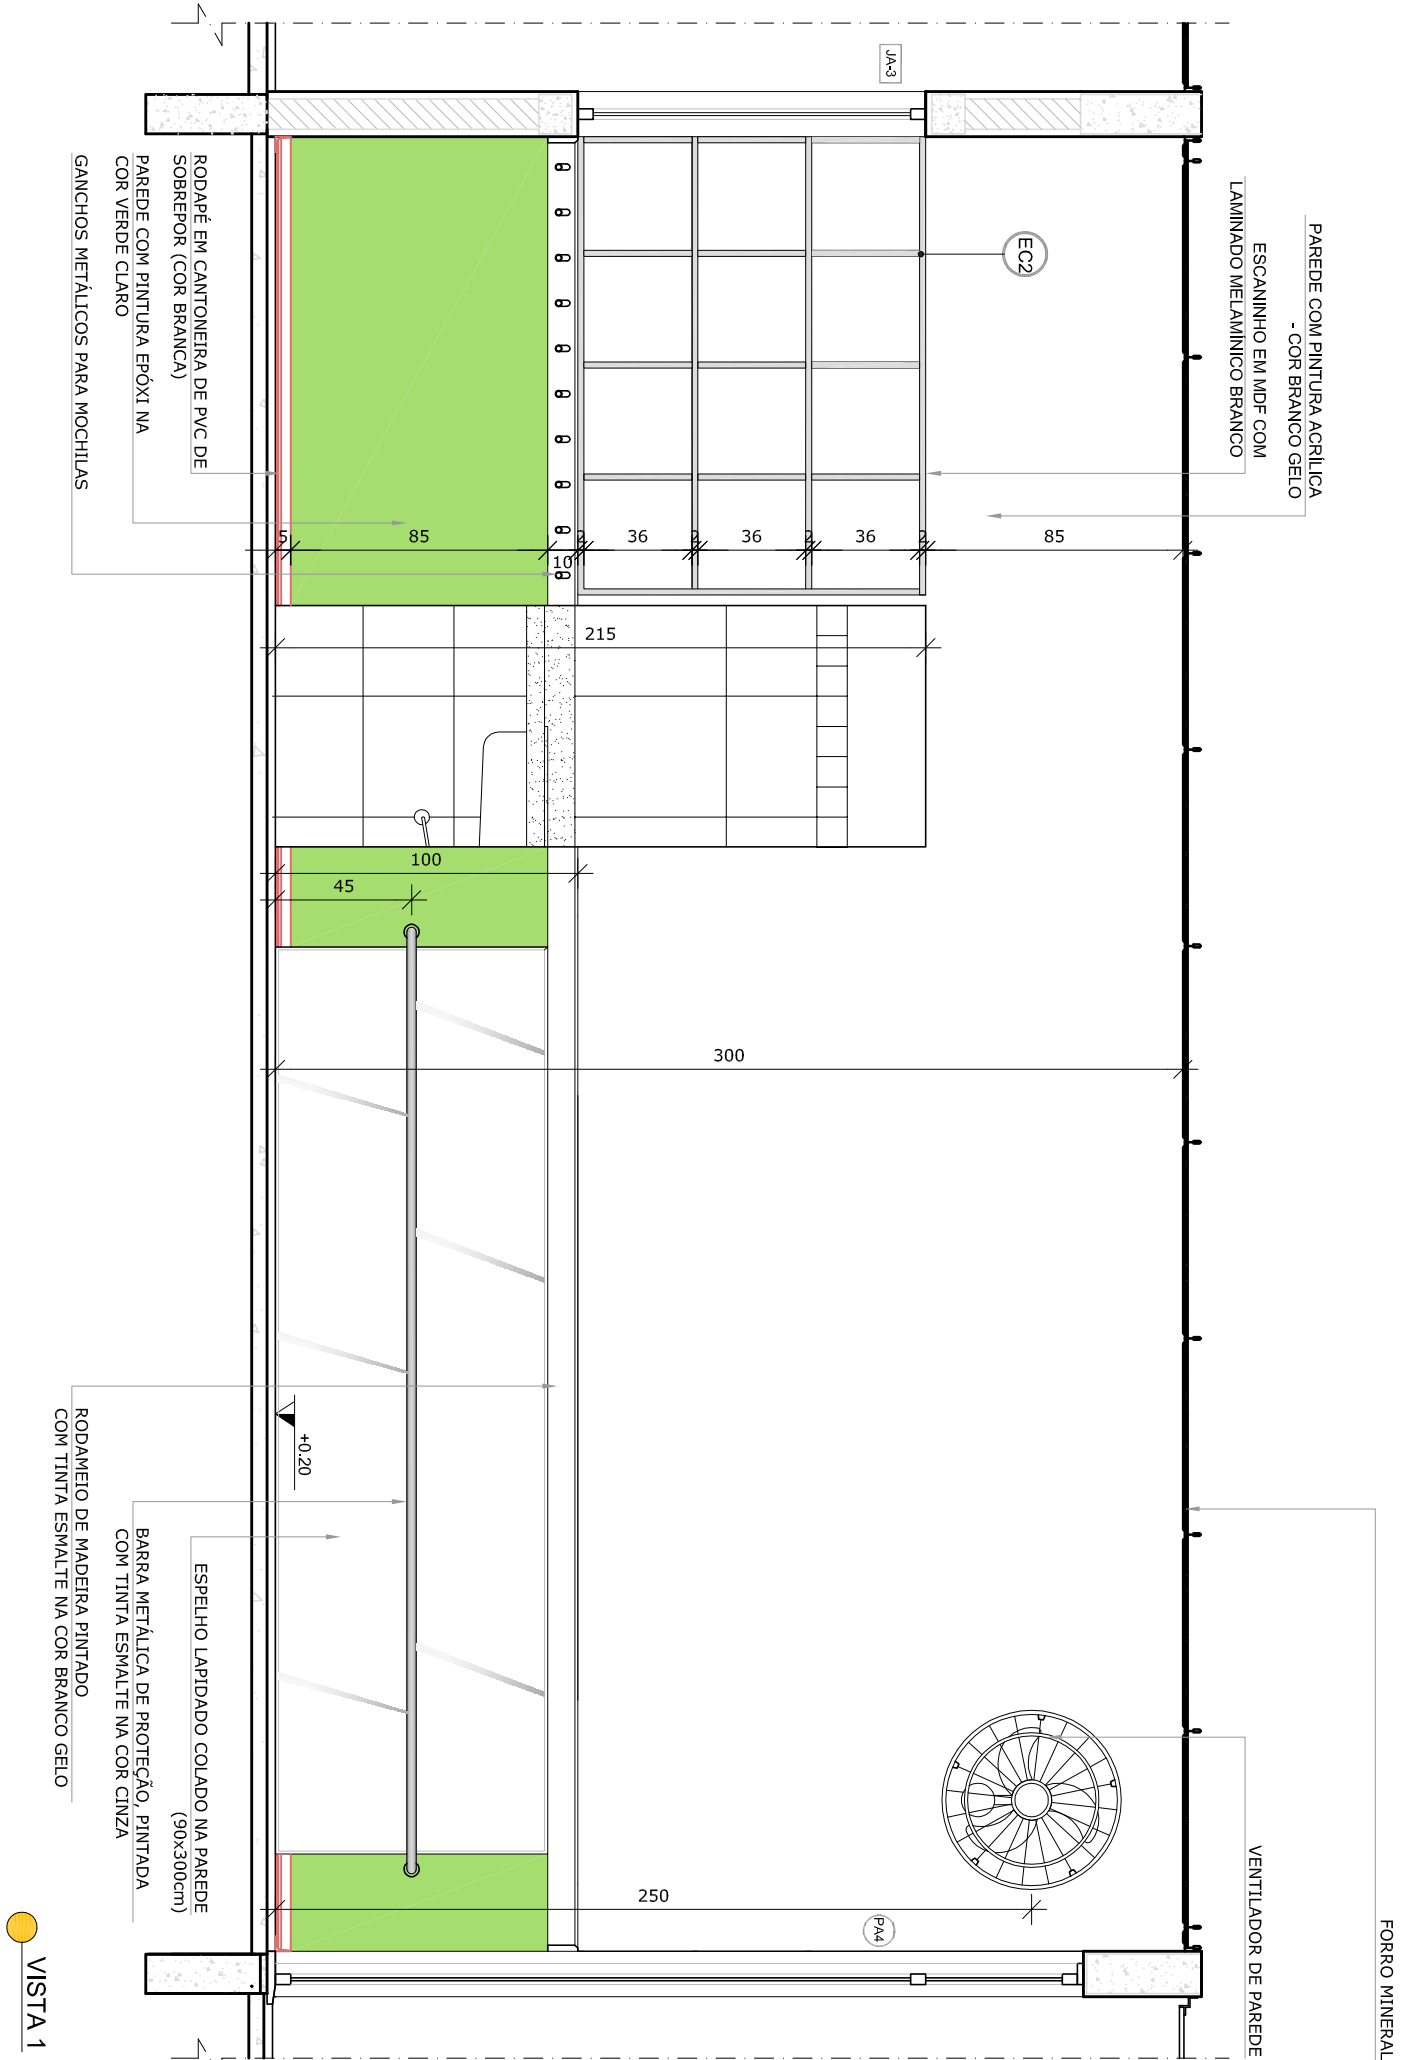

VISTA 1

2 AMAMENTAÇÃO  
ESCALA 1/25

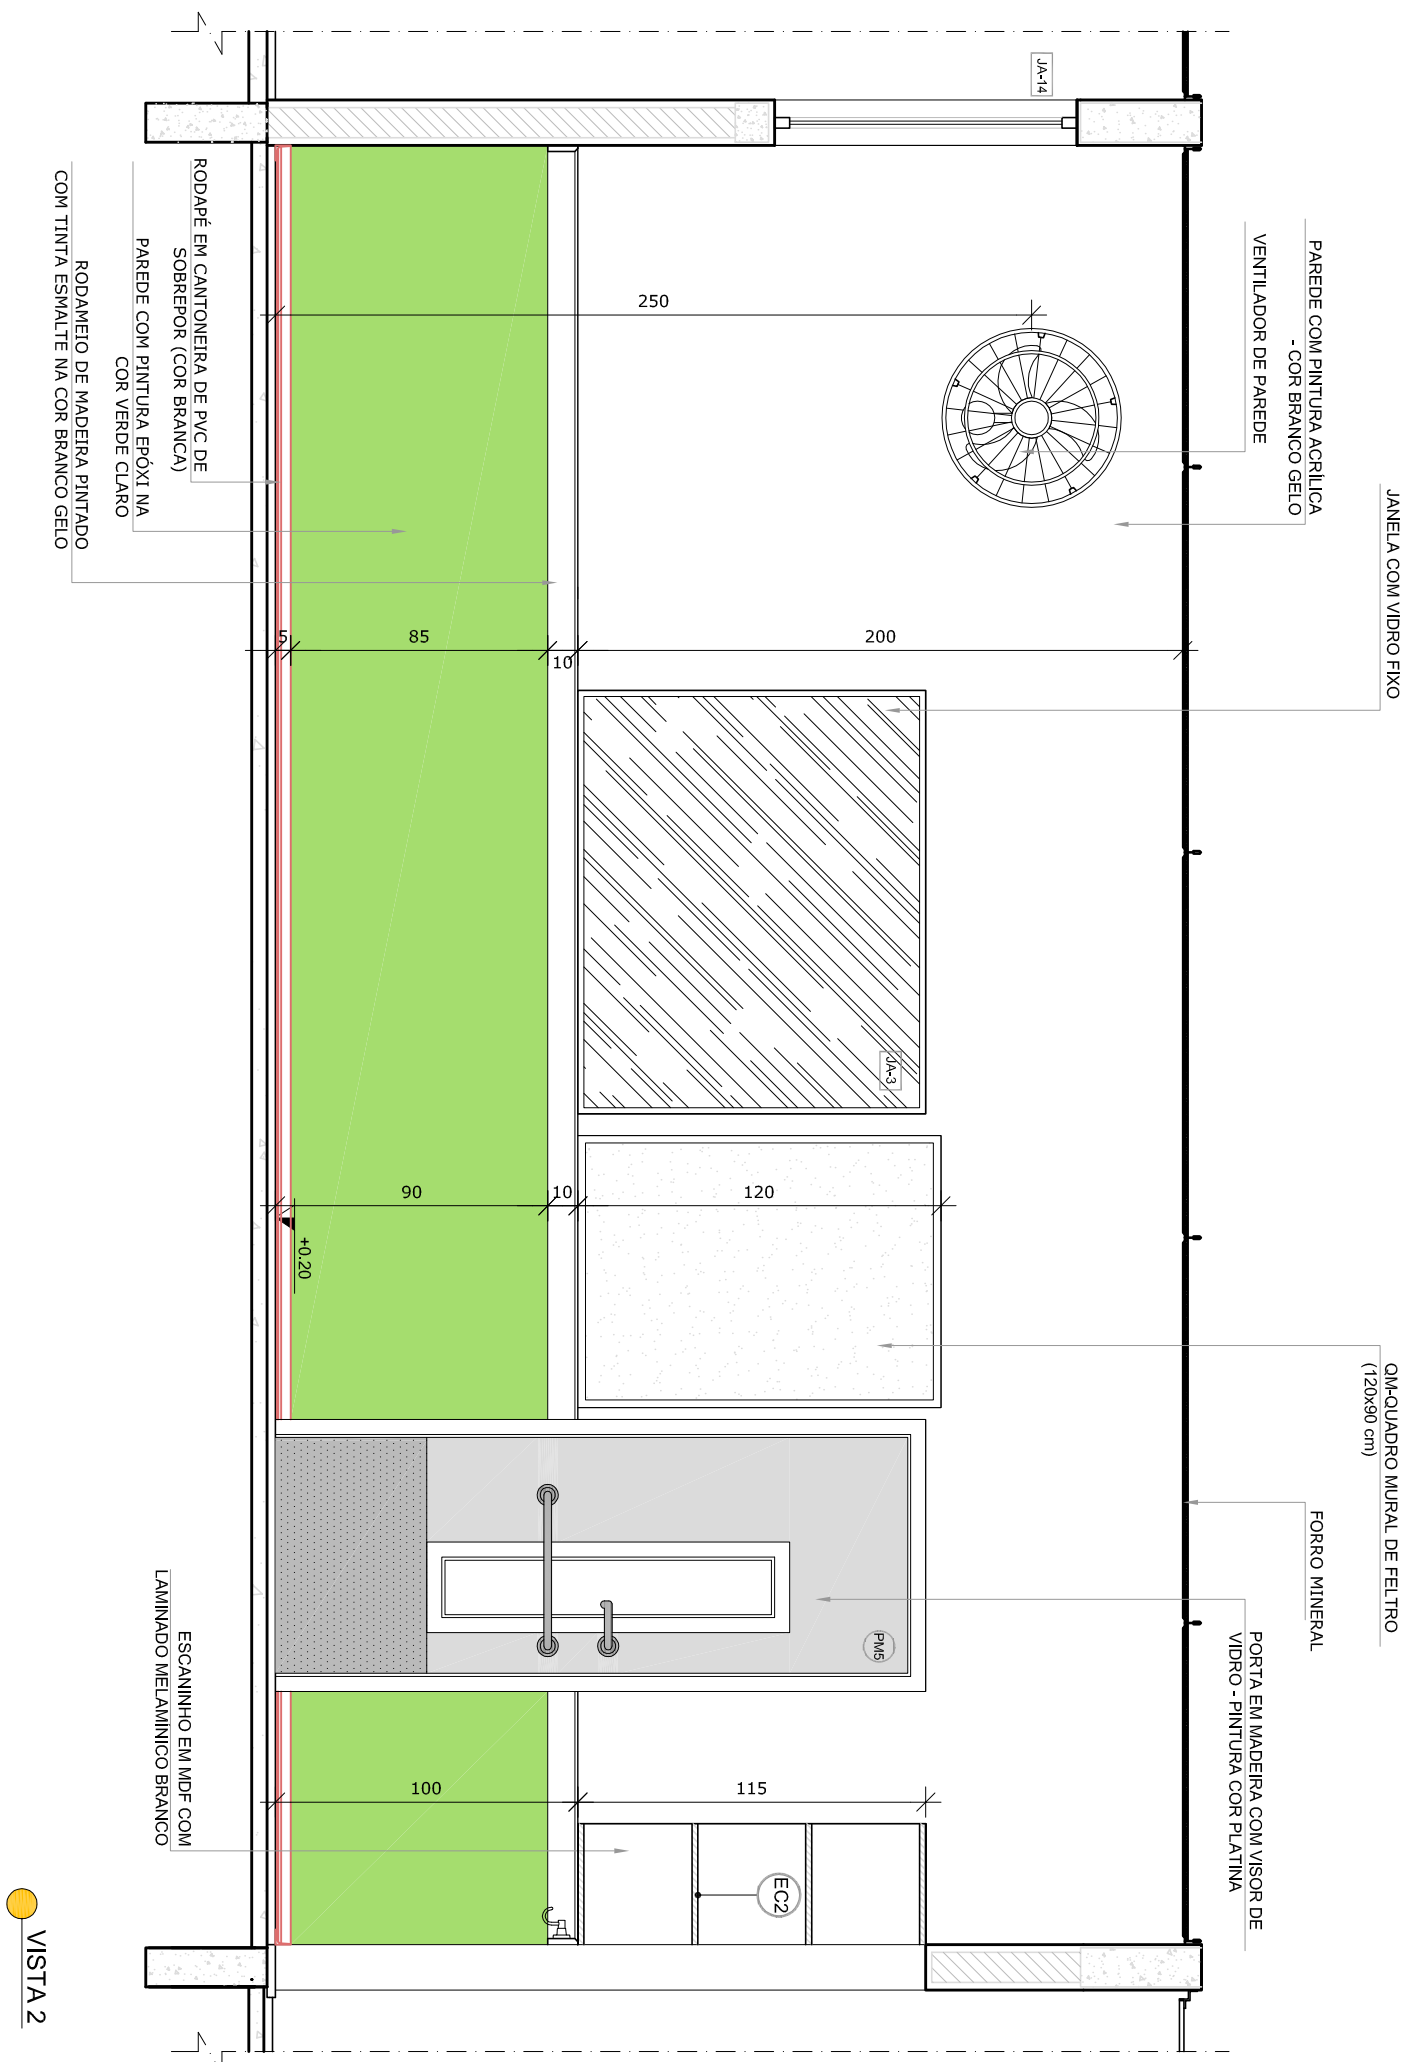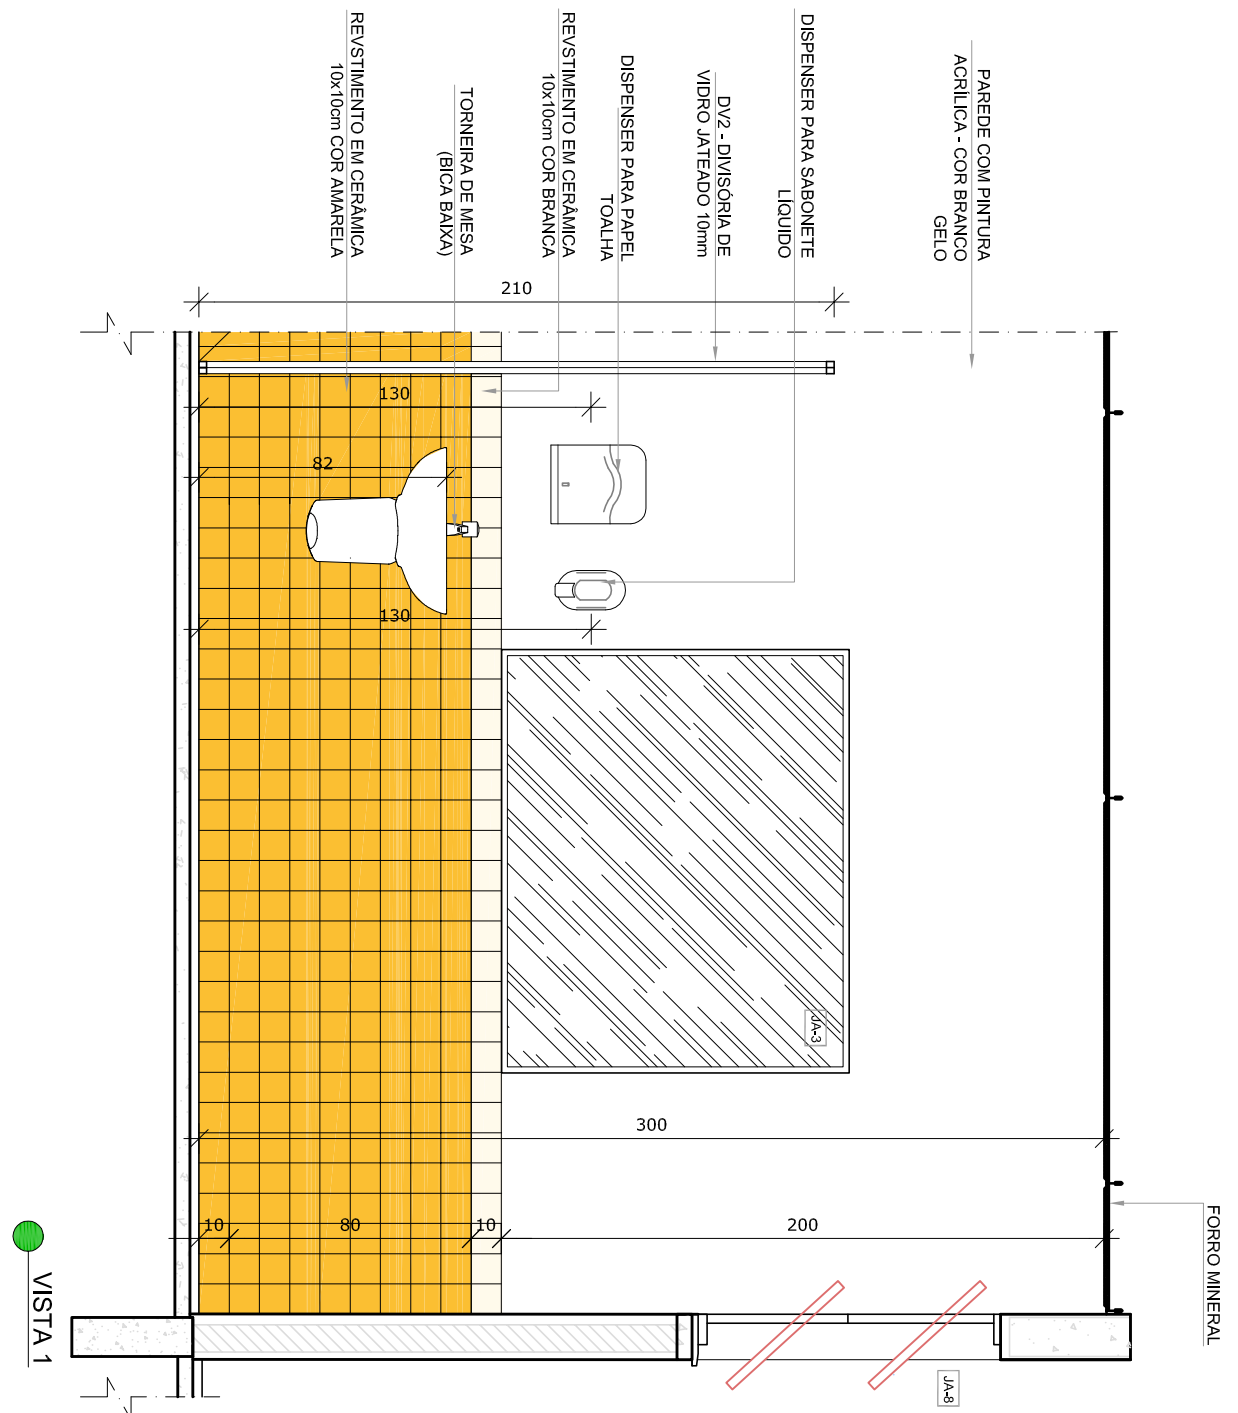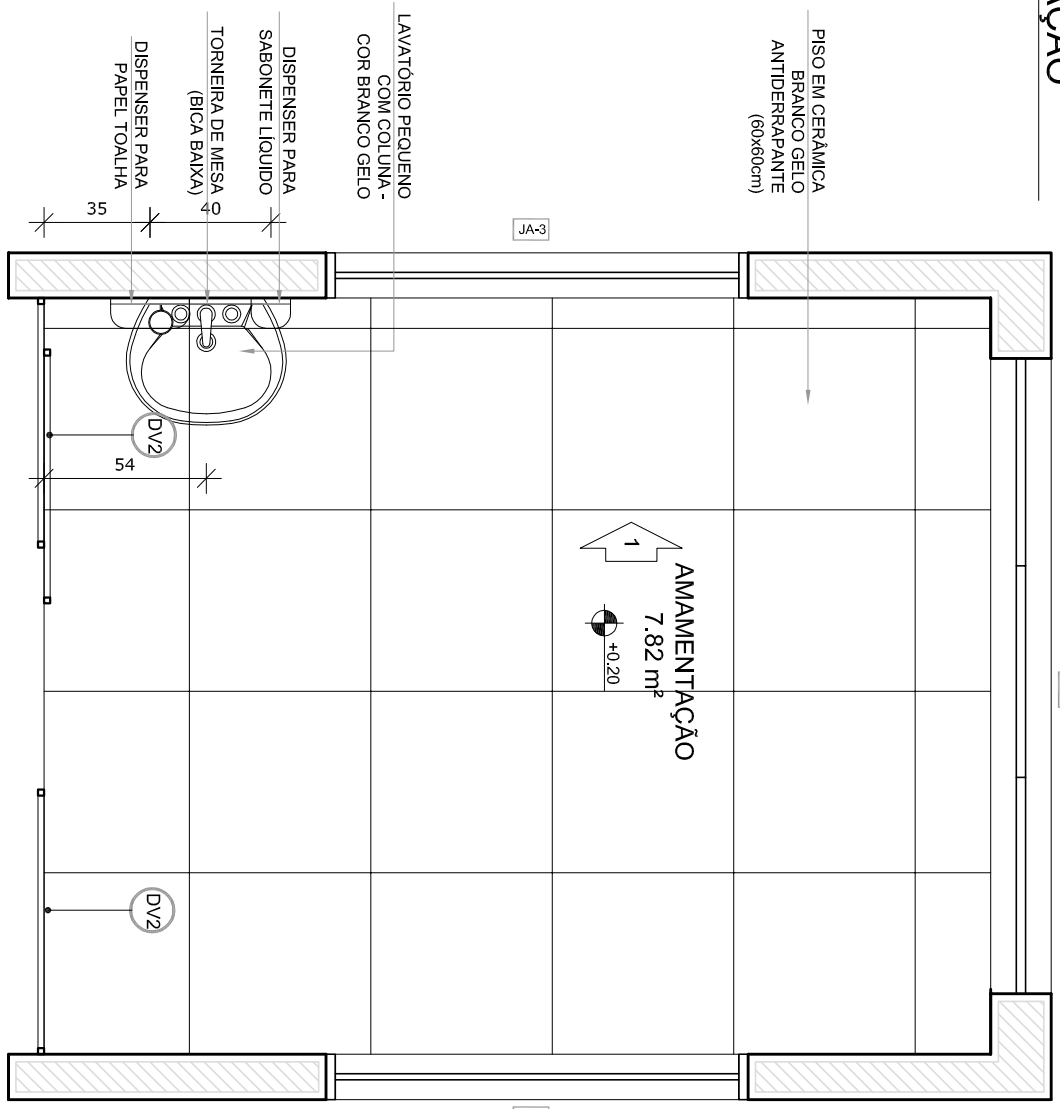


VISTA 2

- NOTAS
- MEDIDAS E NÍVEIS EM METROS.
  - VERIFICAR POSIÇÃO EXATA DOS PILARES NO PROJETO ESTRUTURAL.
  - EM CASO DE CONFLITO DE INFORMAÇÕES ENTRE O PROJETO GRÁFICO E O MEMORIAL DESCRITIVO, PREVALECE A INFORMAÇÃO CONTIDA NOS DESENHOS.
  - ALTERAÇÕES NESTE PROJETO SOMENTE COM AUTORIZAÇÃO EXPRESSA DO FNDE
- REFERÊNCIAS
- PLANTA DE QUANTITATIVOS
  - MEMORIAL DESCRITIVO E ESPECIFICAÇÕES TÉCNICAS

LEGENDA:			
	INDICAÇÃO NÍVEL PLANTA CORTE		INDICAÇÃO DE VISTAS
	INDICAÇÃO DE CORTES		ESPECIFICAÇÕES DE MATERIAS
	INDICAÇÃO DE FACHADAS		INDICAÇÃO DE EIXOS
	INDICAÇÃO DE PORTAS E JANELAS		INDICAÇÃO DE ELEMENTOS (BANCOS, TROFARIS E ETC.)

CROQUI DE REFERÊNCIA

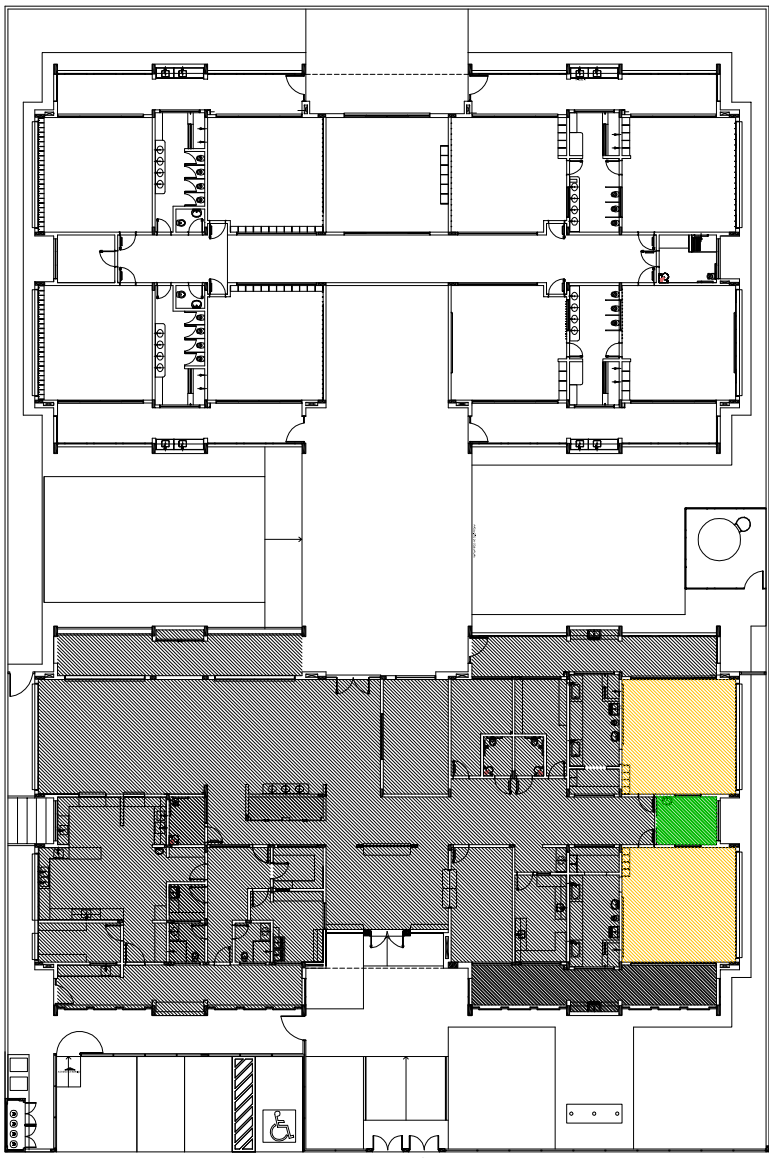

02	JANEIRO 2017	Ampliamento a NBR 9050/2015
01	JULHO 2016	Acrescimento do grilli e quito de carga no canteiro de jardim, de duchas higiênicas e acionamento pré-escola.
Nº	DATA	DESCRIÇÃO
CONTROLE DE REVISÕES		

**FNDE** *Fundo Nacional de Desenvolvimento da Educação*

Ministério da Educação

PROJETO PADRÃO - FNDE

PROPRIETÁRIO:		
ENDEREÇO:		
MUNICÍPIO – UF:		
PROPRIETÁRIO		
RESP. TÉCNICO	CREA	
AUTOR DO PROJETO	CAU	
DUFO	CREA	
OBSERVAÇÕES:		

PROGRAMA PROINFÂNCIA - PROJETO TIPO 1  
PROJETO DE ARQUITETURA

COORDENAÇÃO		AMPLIAÇÃO DO BLOCO A	
CGEST - Coordenação Geral de Infraestrutura Educacional		CRECHE I - 1, CRECHE I - 2 E AMAMENTAÇÃO	
REVISÃO		ARQ	
FORMATO	ATM4+3584	ESCALA	1/25
R.01	R.02	DATA EMISSÃO	JANEIRO/2017
		PRONCHIA	23/38