


## UBS TIPO II – BAIRRO SANTA RITA

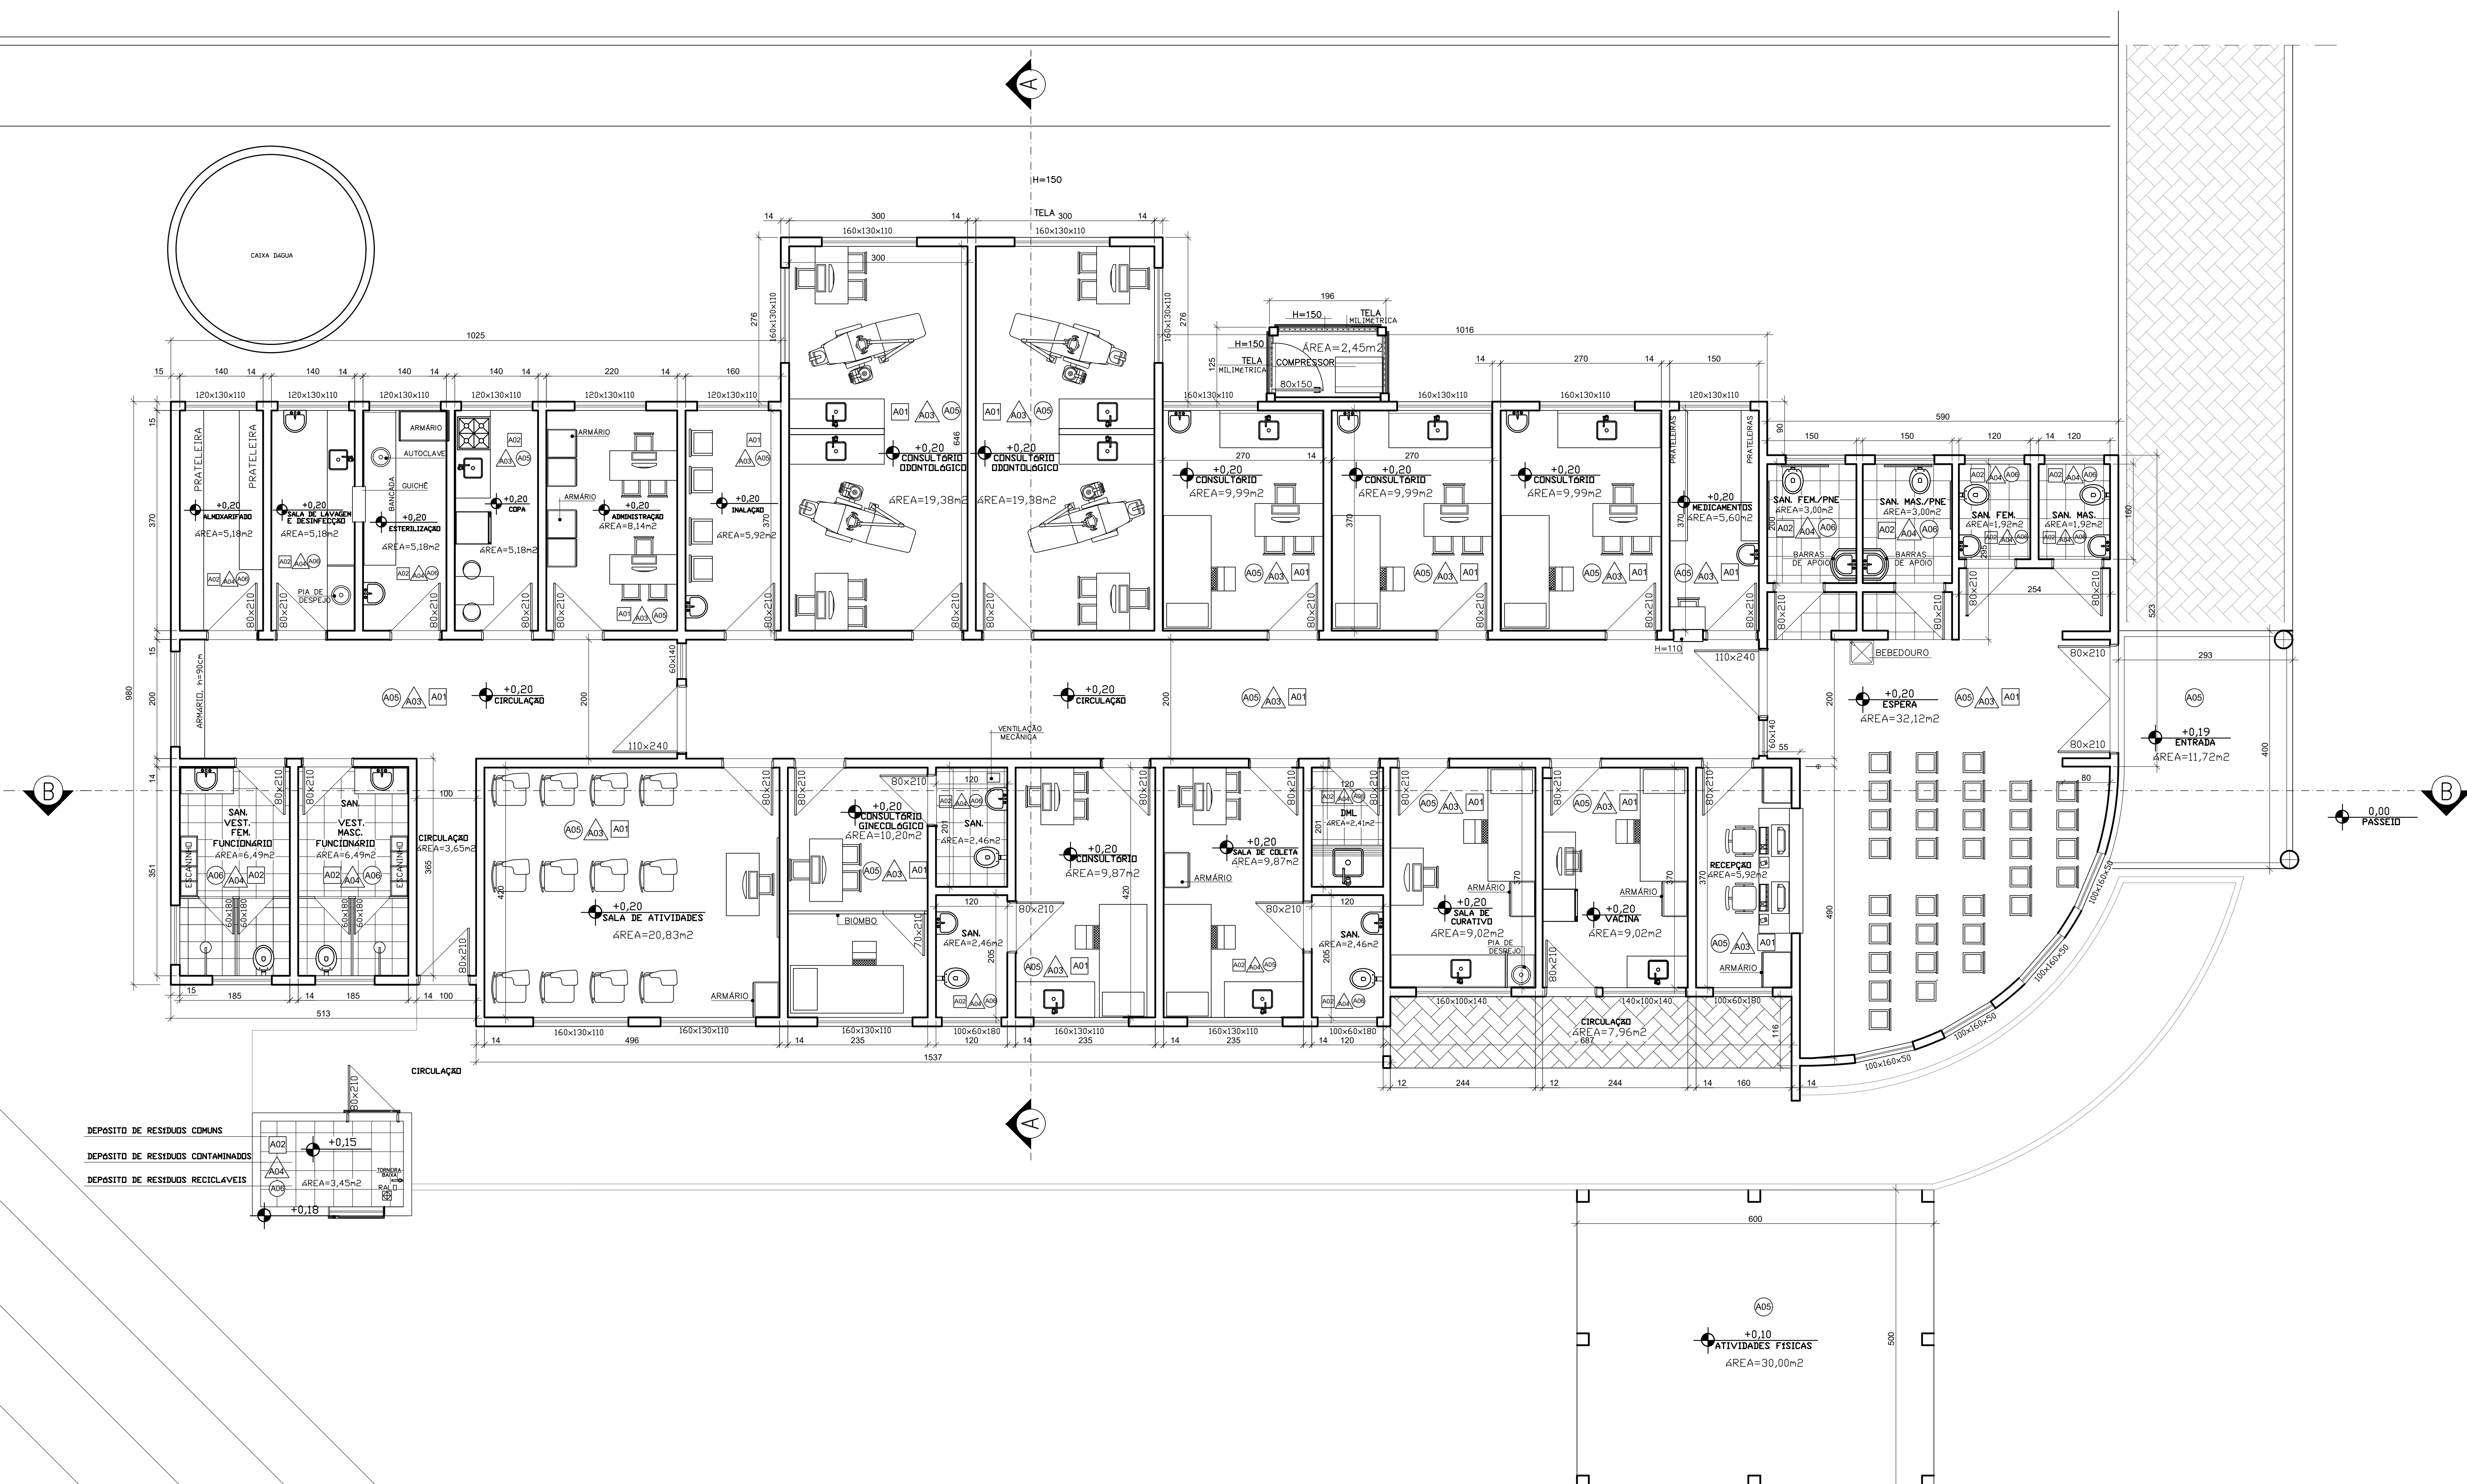

CÁLCULO DAS ÁREAS m <sup>2</sup>	
ÁREA 1	= 2,45m <sup>2</sup>
ÁREA 2	= 17,71m <sup>2</sup>
ÁREA 3	= 262,93m <sup>2</sup>
ÁREA 4	= 30,85m <sup>2</sup>
ÁREA 5	= 4,17m <sup>2</sup>
ÁREA 6	= 19,94m <sup>2</sup>
ÁREA 7	= 10,75m <sup>2</sup>
ÁREA 8	= 8,62m <sup>2</sup>
ÁREA 9	= 4,63m <sup>2</sup>
ÁREA 10	= 30,00m <sup>2</sup>
TOTAL	= 392,05m <sup>2</sup>

QUADRO DE ACABAMENTO	
CÓD.	ACABAMENTO
A01	PAREDE COM REBOCO LISO / TINTA ACRÍLICA
A02	PAREDE COM CERÂMICA RETIFICADA
A03	TETO EM REBOCO LISO / TINTA LATEX BRANCO
A04	TETO EM REBOCO LISO / TINTA ESMALTE BRANCO
A05	PISO EM GRANITINA
A06	PISO EM CERÂMICA

planta baixa  
escala 1/50  
ÁREA TOTAL = 392,05m<sup>2</sup>