

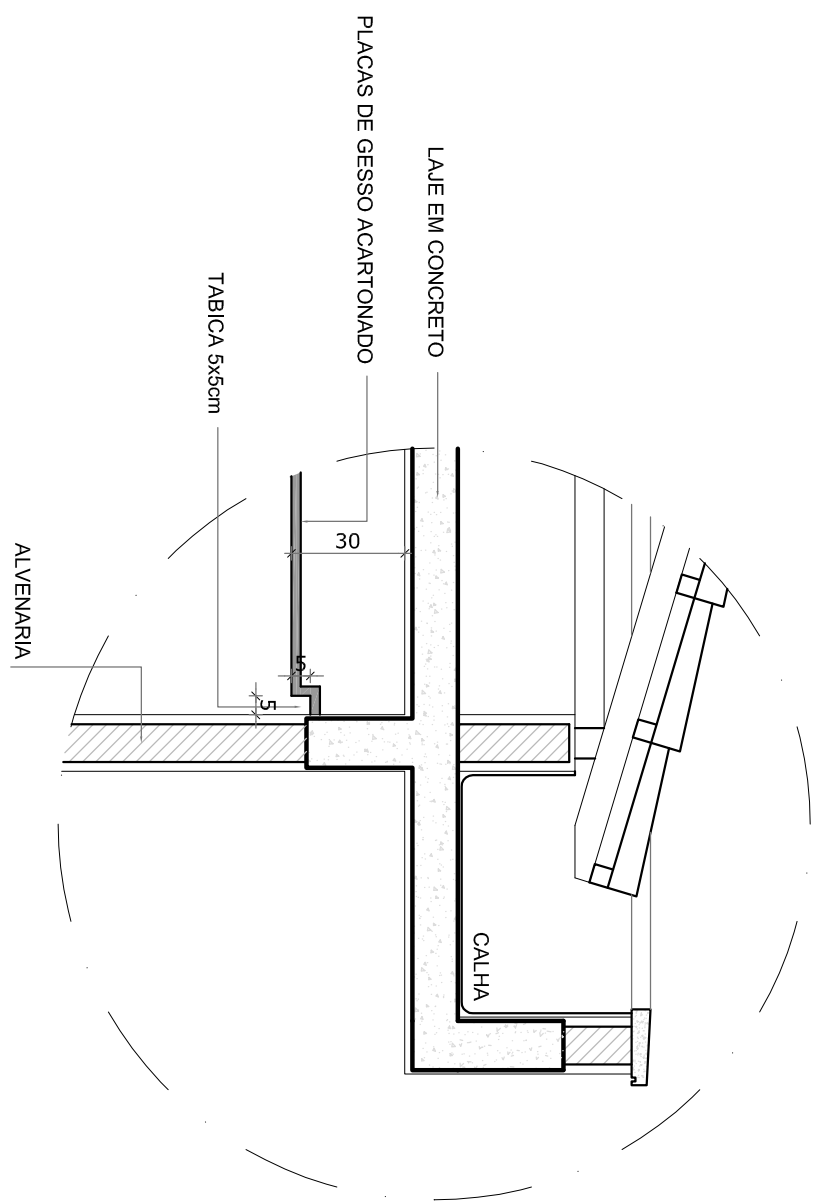



1 PLANTA BAIXA - TETO
ESCALA 1/150

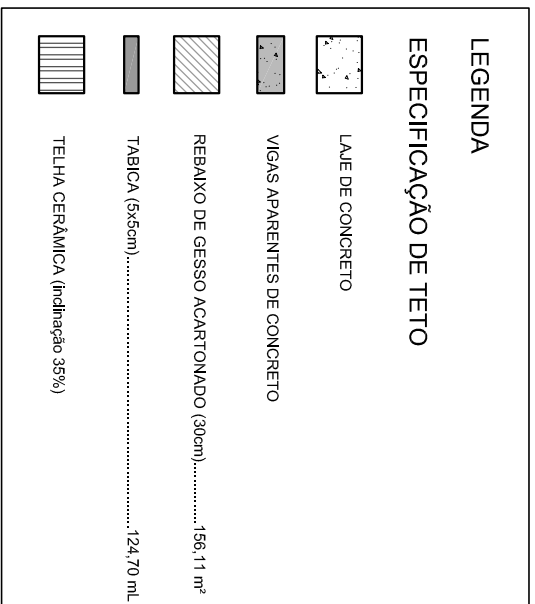


2 DETALHE - CORTE DO FORRO DE GESSO
ESCALA 1/20

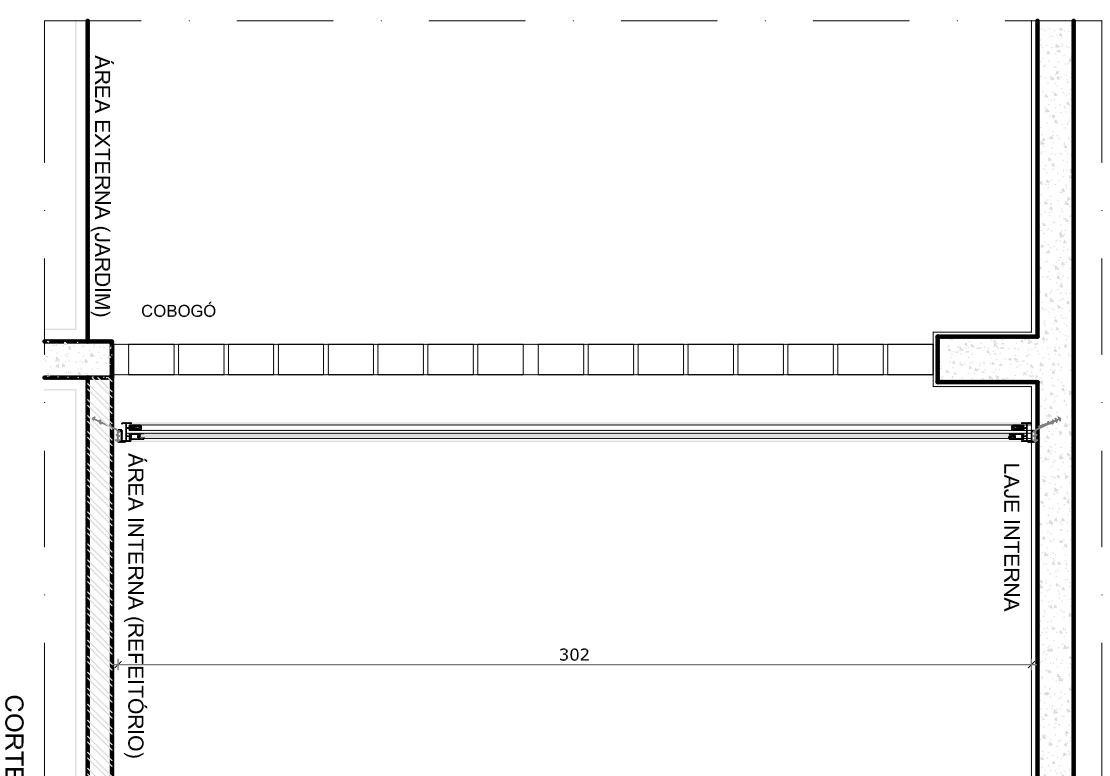


4 ESQUADRIA - REFEITÓRIO
ESCALA 1/25

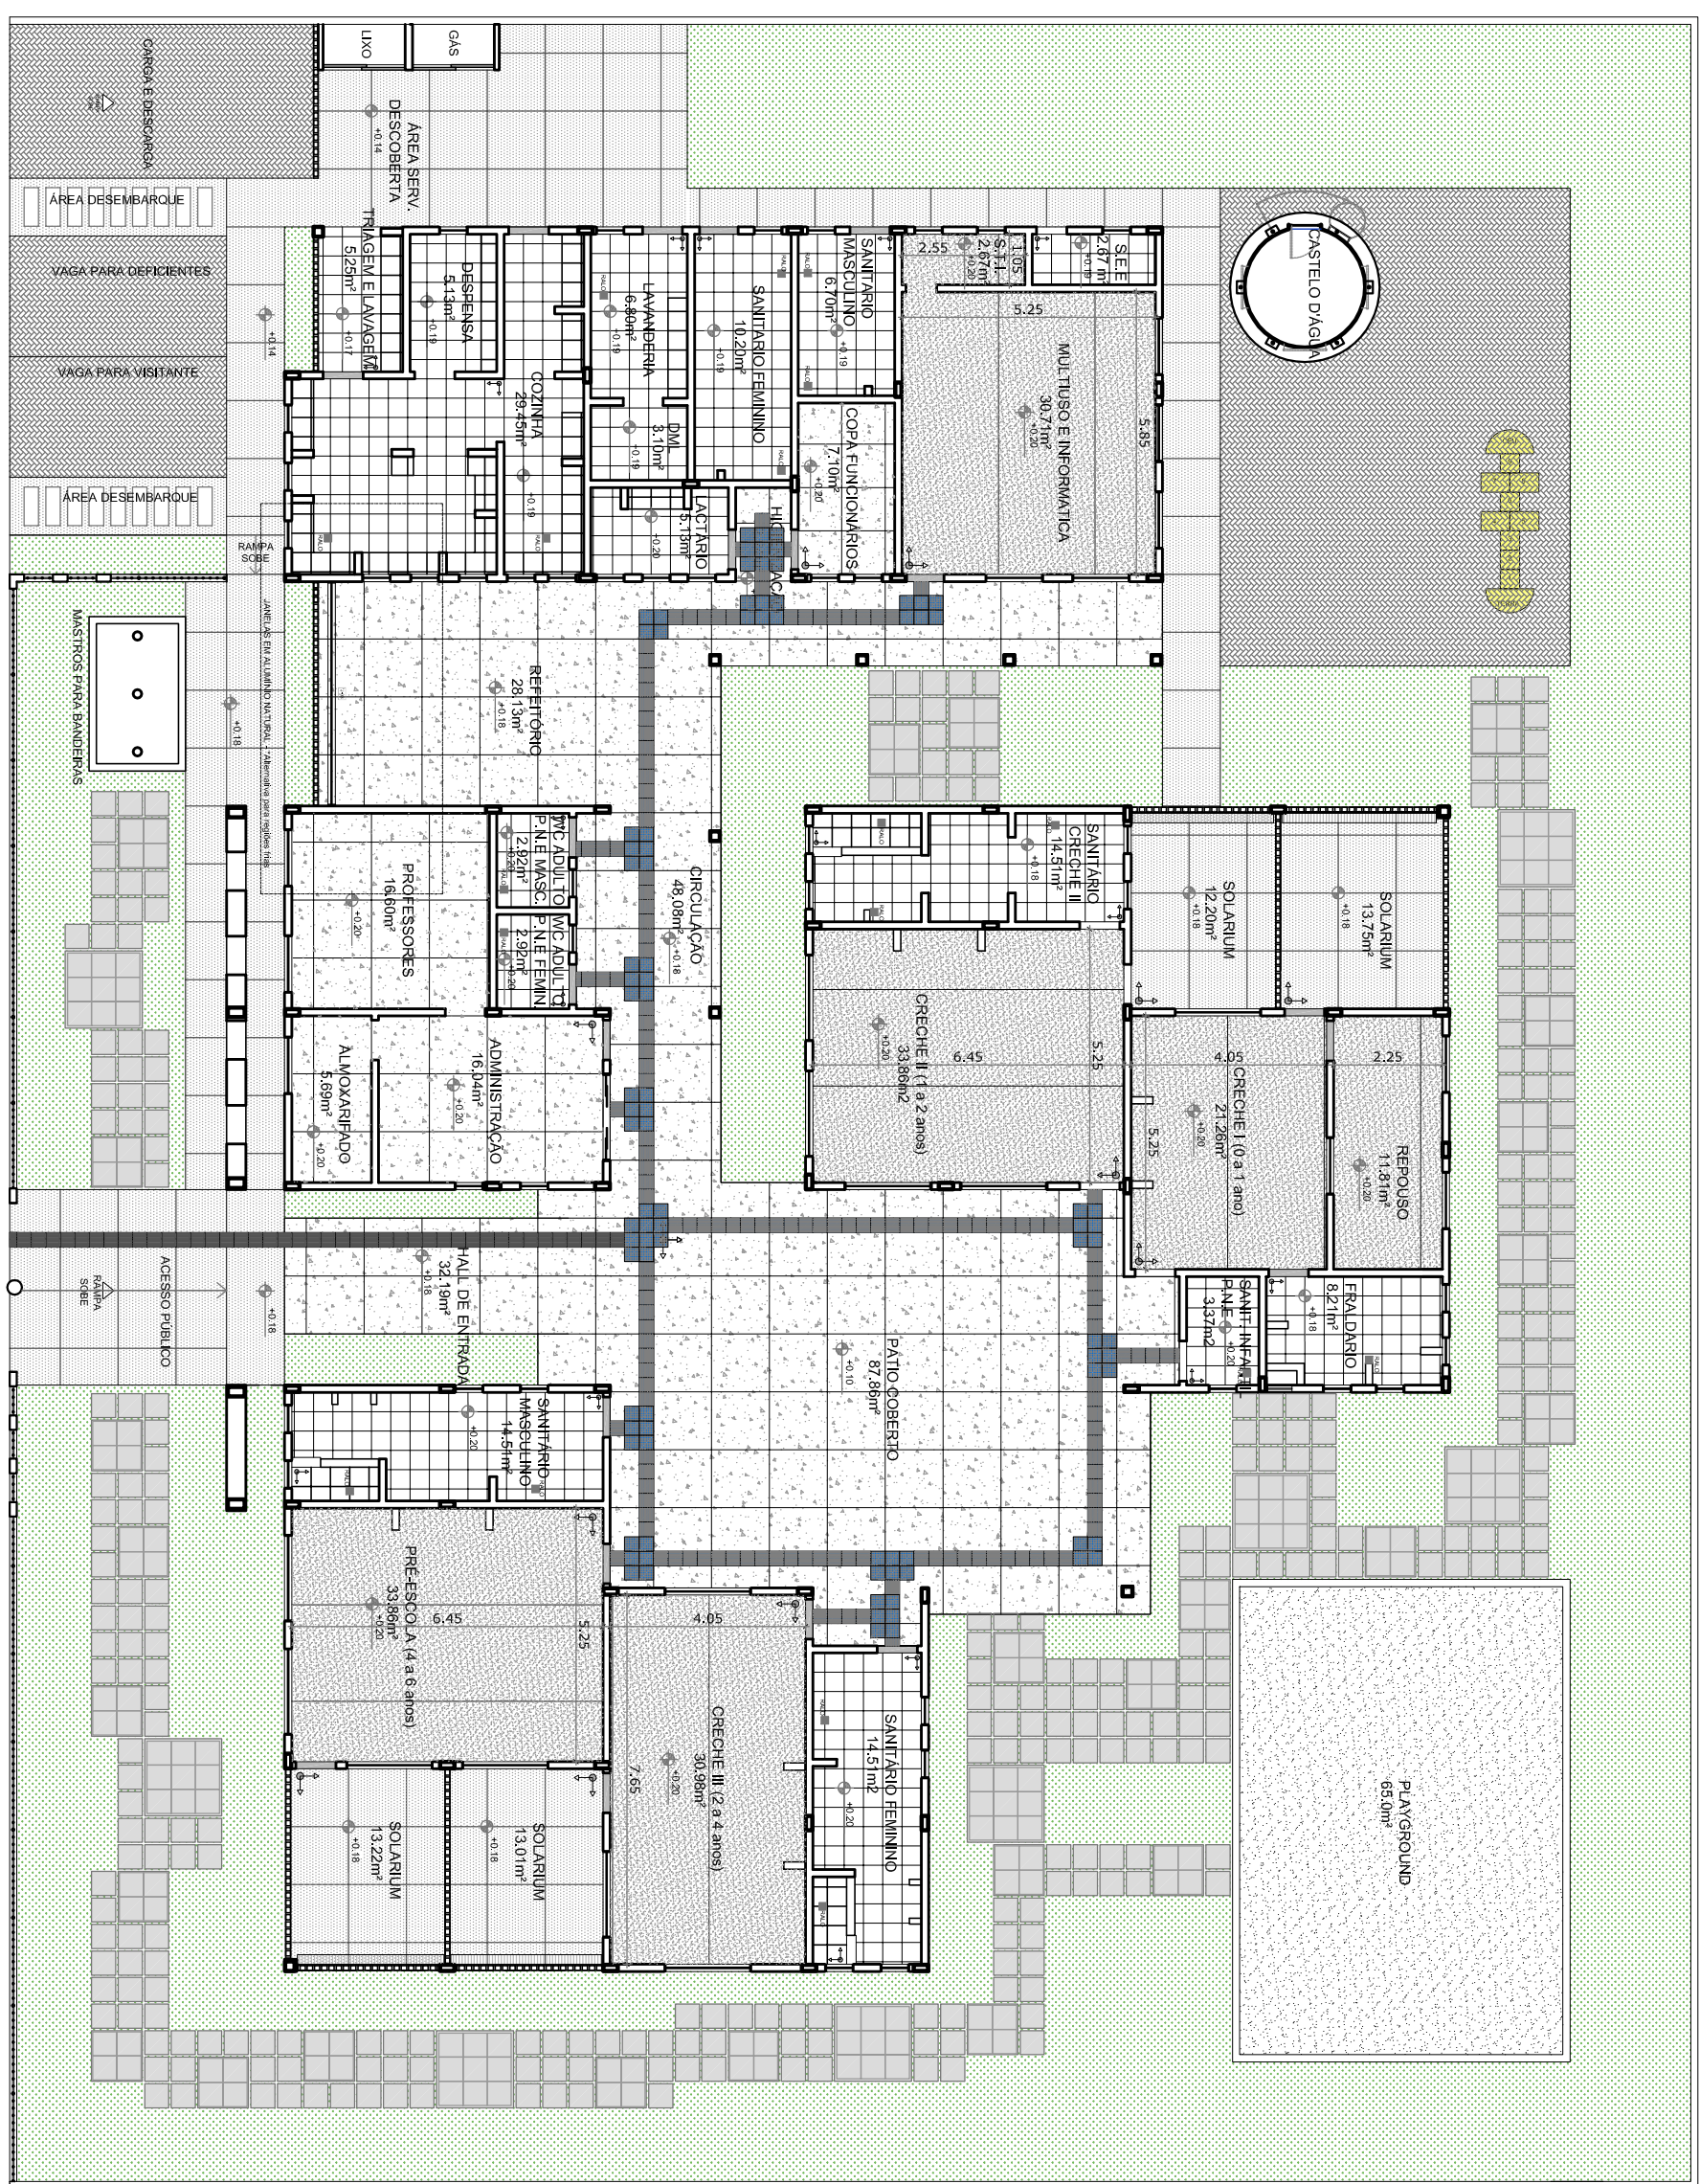

3 PLANTA BAIXA - PAGINAÇÃO DE PISO
ESCALA 1/150

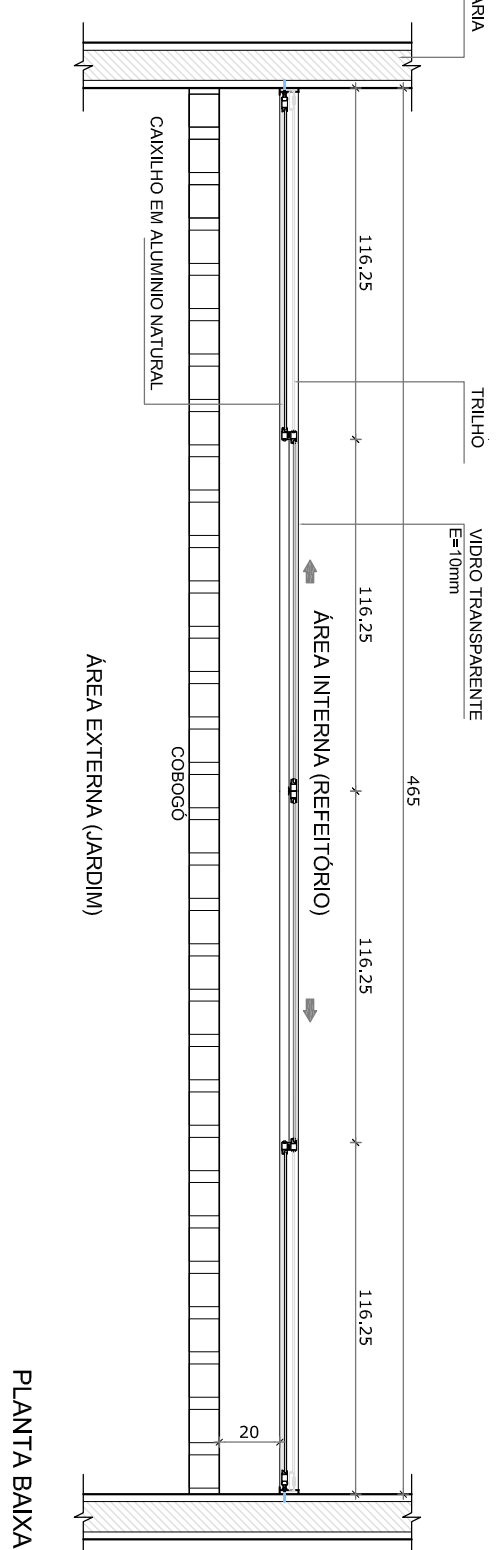

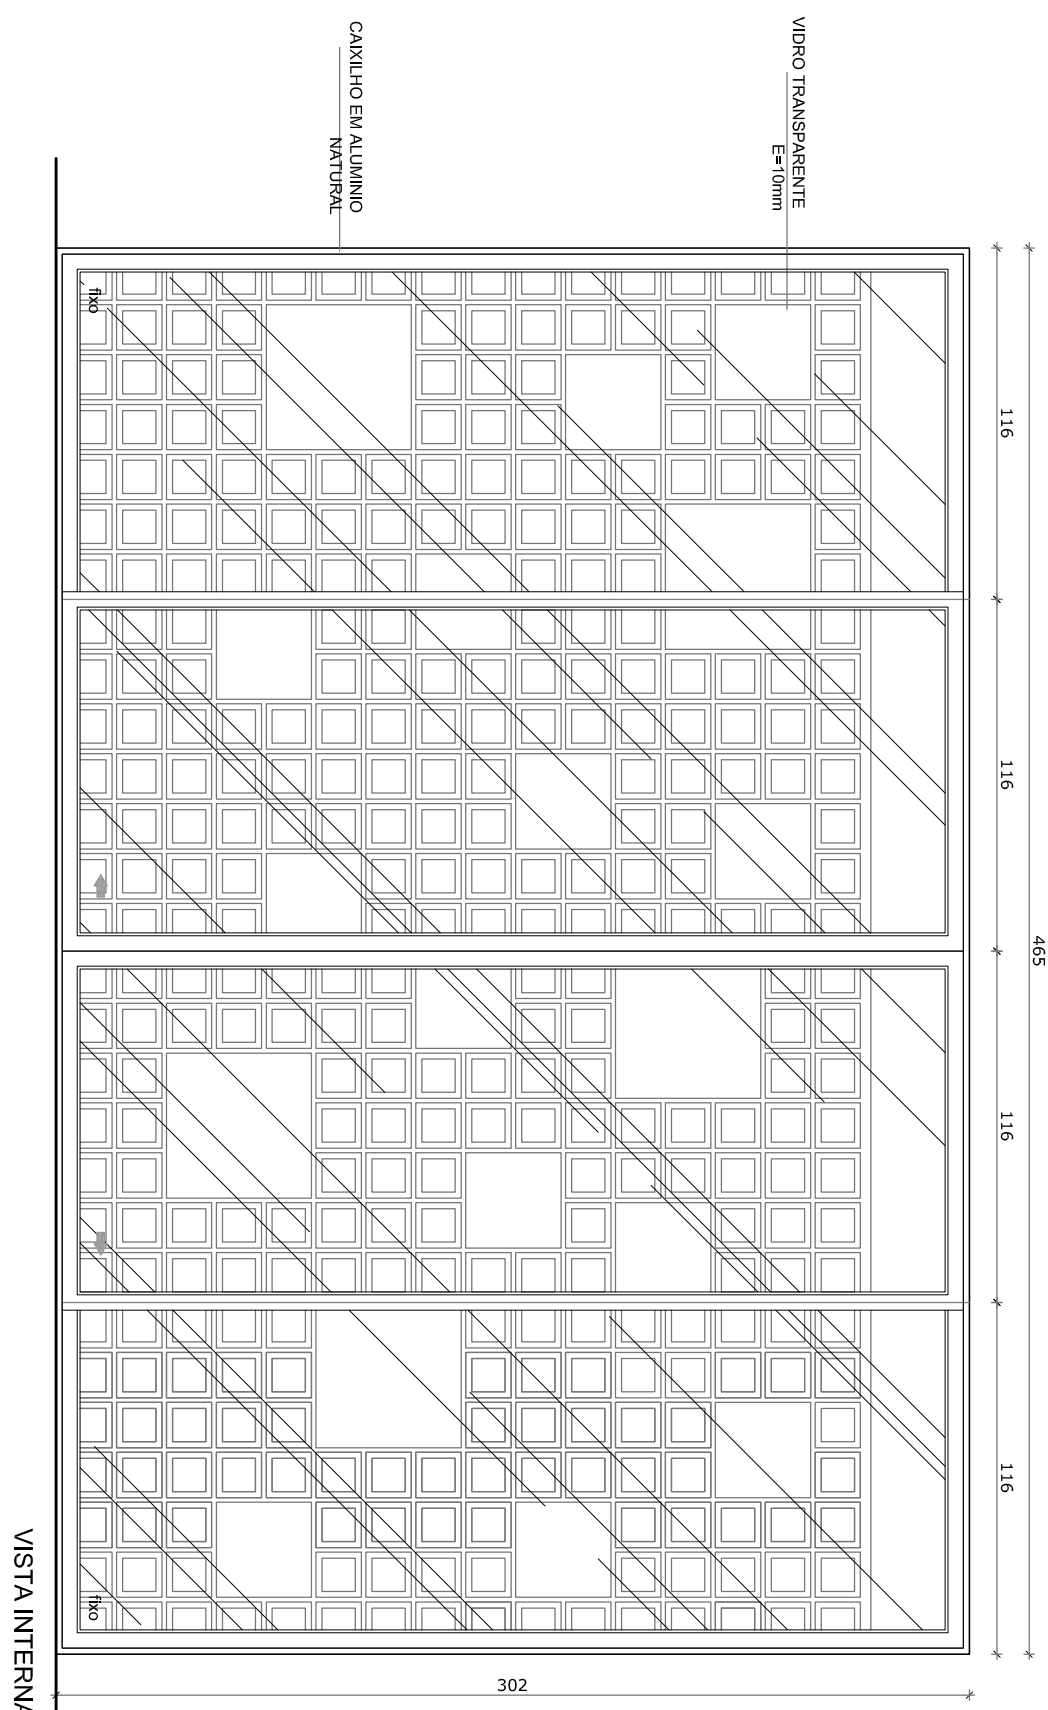




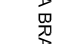








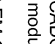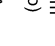


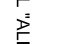



PLANTA BAIXA



VISTA INTERNA

J-06
QUANT.: 01
DIMENSÕES: 465 x 300 cm
PETTORIL 0 cm - tábua embutido no piso
SISTEMA: de correr
AMBIENTE: Retelheiro

LEGENDA		ESPECIFICAÇÃO DE PISO		AREAS	
	PISO DE CIMENTO DESPRENHEADO COM JUNTAS DE DILATAÇÃO		PISO MONOLITICO TIPO GRANITA COM CIMA-CAPAS COM LAMINADO PLASTICO PARA DILATAÇÃO (20 x 30 cm)		162m²
	BLOCOS DE REVESTIMENTO VARIADA (resíduo + modelação + acrílico com o branco)		SOLAREJA EM GRANITO OUZU ANGRIMSHA		2,97m²
	CERÂMICA BRANCA ANTIREFLEXANTE 60x60cm		GRAMA JARDIM (tela de proteção plastificada)		596,72m²
	BLOQUEIO INTERVENIENDO SEMENTE PARA REPRIMER EMBALADO DAS ÁGUAS		BLOQUEIO INTERVENIENDO COM PINTURA NA COR AMARELA		114,29m²
	PASQUINO - ÁGUA EM TELA OU GRAMA SEMENTE		PISO TÁTEL, DIMENSIONAL - 30 x 30 cm		86m²
	PISO TÁTEL, DIMENSIONAL - 30 x 30 cm		PISO TÁTEL, VARIADA - 30 x 30 cm		170 unidades ou 14,31m²
	PISO TÁTEL, TERMOPLÁSTICO EM CLASSE PRE		MOQUETAS - 30 x 30 cm		60 unidades ou 10,71m² ou 3,87m²


QUADRO GERAL DE ÁREAS	
ÁREA DO TERRENO: 36 metros x 45 metros =	1.575,00 m ²
ÁREA OCUPADA:	781,26 m ²
ÁREA CONSTRUIDA:	668,36 m ²
	TAXA DE OCUPAÇÃO:
	46,6 %
	COEFICIENTE DE APROVEITAMENTO:
	0,42

NOTAS

- MEMÉDIA E NÍVEIS EM ALIMENTOS
- VERIFICAÇÃO POSITIVA EXATA DOS PLÁSTICOS NO PROJETO ESTRUTURAL
- VERIFICAÇÃO DE DETALHES CONSTRUTIVOS PERTINENTES NO PROJETO DE DETALHAMENTO
- PARA A APLICAÇÃO DAS CORES INTERNAS DAS PAREDES CONSULTAR O CADERNO DE ESTUDO DE CORES
- EM CASO DE CONFLITO DE INFORMAÇÕES ENTRE O PROJETO GRÁFICO E O CADERNO DE ESPECIFICAÇÕES, PREVALERÁ A INFORMAÇÃO CONTIDA NO DESENHO
- ALTERAÇÕES NESTE PROJETO SOMENTE COM AUTORIZAÇÃO EXPRESSA DO FINE

REFERÊNCIA:

- PLANILHA DE QUANTITATIVOS E TIPOLOGIA ESPECIFICA DO PROJETO
- CADERNO DE ENCARGOS
- MANUAL DE PROJETO
- ESTUDO DE CORES

	
<h2>PROJETO PADRÃO - FUNDE</h2>	
PROPRIETÁRIO :	FUNDO NACIONAL DE DESENVOLVIMENTO DA EDUCAÇÃO - FUNDE
ENDEREÇO:	
MUNICÍPIO – UF:	
PROPRIETÁRIO	
RESP. TÉCNICO	CREA
AUTOR DO PROJETO	CAU
DLFO	CREA
FA	

PROGRAMA PROINFÂNCIA - PROJETO TIPO C			
PROJETO DE ARQUITETURA			
COORDENAÇÃO	DETALHAMENTO		ARQ
CGEST - Coordenação Geral de Infraestrutura Educacional	ALTERNATIVA PARA REGIÕES FRIAS		
	REGIÃO	ESQUA	
FORNATO	R-02	DATA EMISSÃO	
DESENHO		SETEMBRO/2012	PRONCHA
			15/31