







## UBS TIPO II – BAIRRO FRIMISA

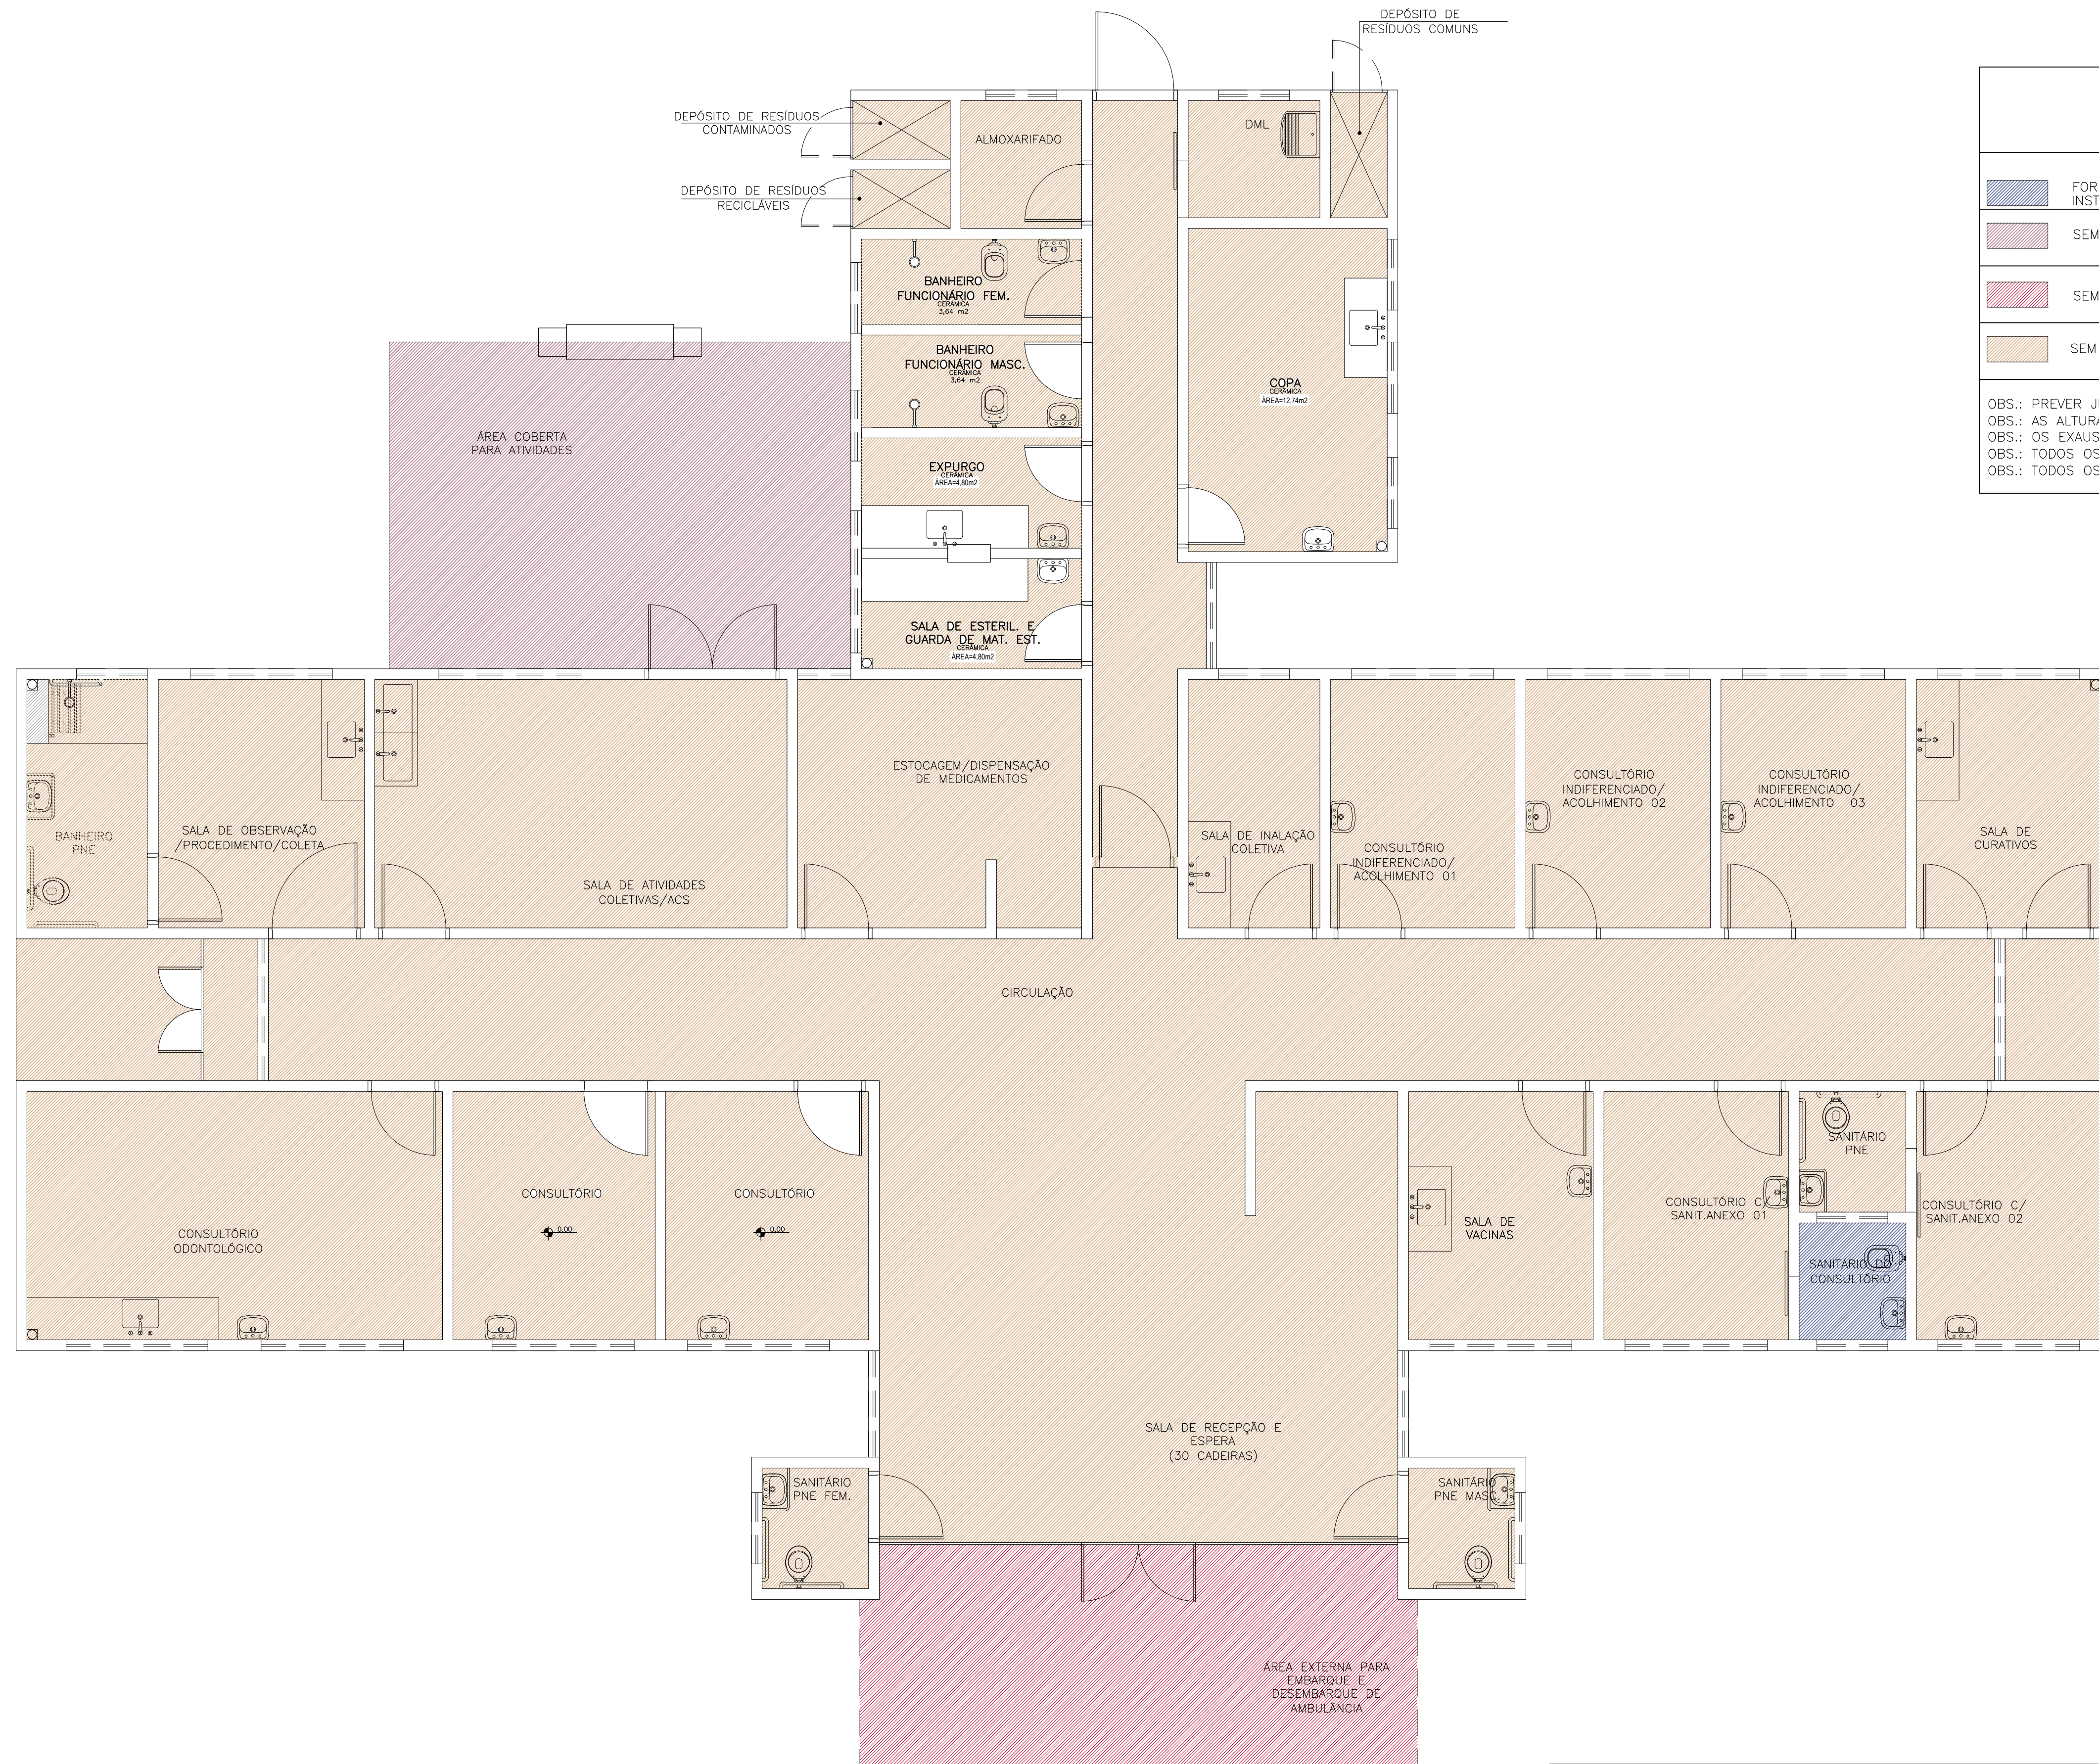

LEGENDA - FORRO DE GESSO

	FORRO DE GESSO FIXO MONOLÍTICO, COM PLACA PRÉ-MOLDADA, ENCAIXE MACHO-FÊMEA, e=30mm, INSTALADO A 240CM DO PISO ACABADO.
	SEM FORRO, POLICARBONATO APARENTE. (h=2,80m).
	SEM FORRO, POLICARBONATO APARENTE. (h=3,30m).
	SEM FORRO (LAJE) PINTURA PVA, COR BRANCO NEVE. LAJE (h=2,80m)

OBS.: PREVER JUNTA DE DILATAÇÃO NOS FORROS DE GESSO CONFORME DETALHAMENTO.  
OBS.: AS ALTURAS DO FORRO DE GESSO DEVERÃO SER VERIFICADAS CONFORME AS DEMAIS INSTALAÇÕES.  
OBS.: OS EXAUSTORES E DUTOS DEVERÃO SER VERIFICADOS CONFORME PROJETO DE CLIMATIZAÇÃO.  
OBS.: TODOS OS FORROS DE GESSO TERÃO MASSA CORRIDA COM PINTURA ACRÍLICA SEMI-BRILHO.  
OBS.: TODOS OS FORROS SERÃO REVESTIDOS COM MASSA ACRÍLICA E APLICAÇÃO DE PINTURA ACRÍLICA SEMI-BRILHO.

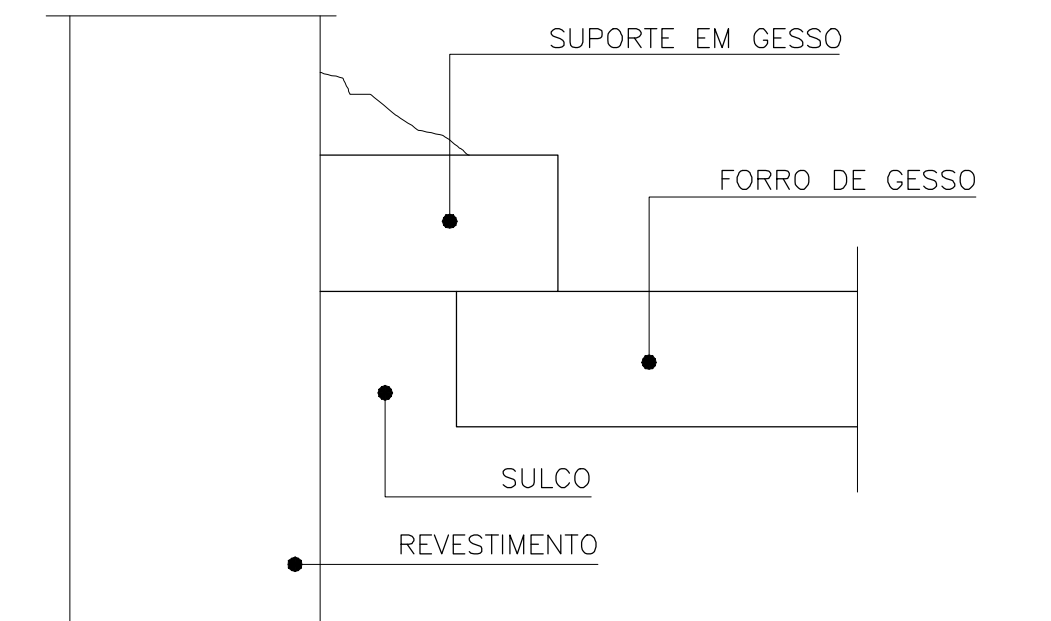

BRUNO MÁRCIO MOREIRA ALMEIDA

RODRIGO DE PAULA OLIVEIRA

SECRETARIA MUNICIPAL DE OBRAS  
DEPARTAMENTO DE ENGENHARIA E ARQUITETURA

SECRETÁRIO DE OBRAS: BRUNO MÁRCIO MOREIRA ALMEIDA

RESPONSÁVEL TÉCNICO: RODRIGO DE PAULA OLIVEIRA

ENDEREÇO: AV. Pedro II Bairro: Frimisa, Santa Luzia, MG



PREFEITURA MUNICIPAL DE SANTA LUZIA  
ADM. DELEGADO CHRISTIANO XAVIER  
UNIDADE BÁSICA DE SAÚDE - FRIMISA

NÚMERO	DISCIPLINA	PROJETO ARQUITETÔNICO	Data:	JUNHO /2021
	CONTEÚDO DA PRANCHA	Planta Baixa acabamento teto	Folha:	08 /15
			Revisão:	

planta baixa acabamento teto  
escala 1/50

---

1/50