


UBS TIPO II – BAIRRO NOVO CENTRO

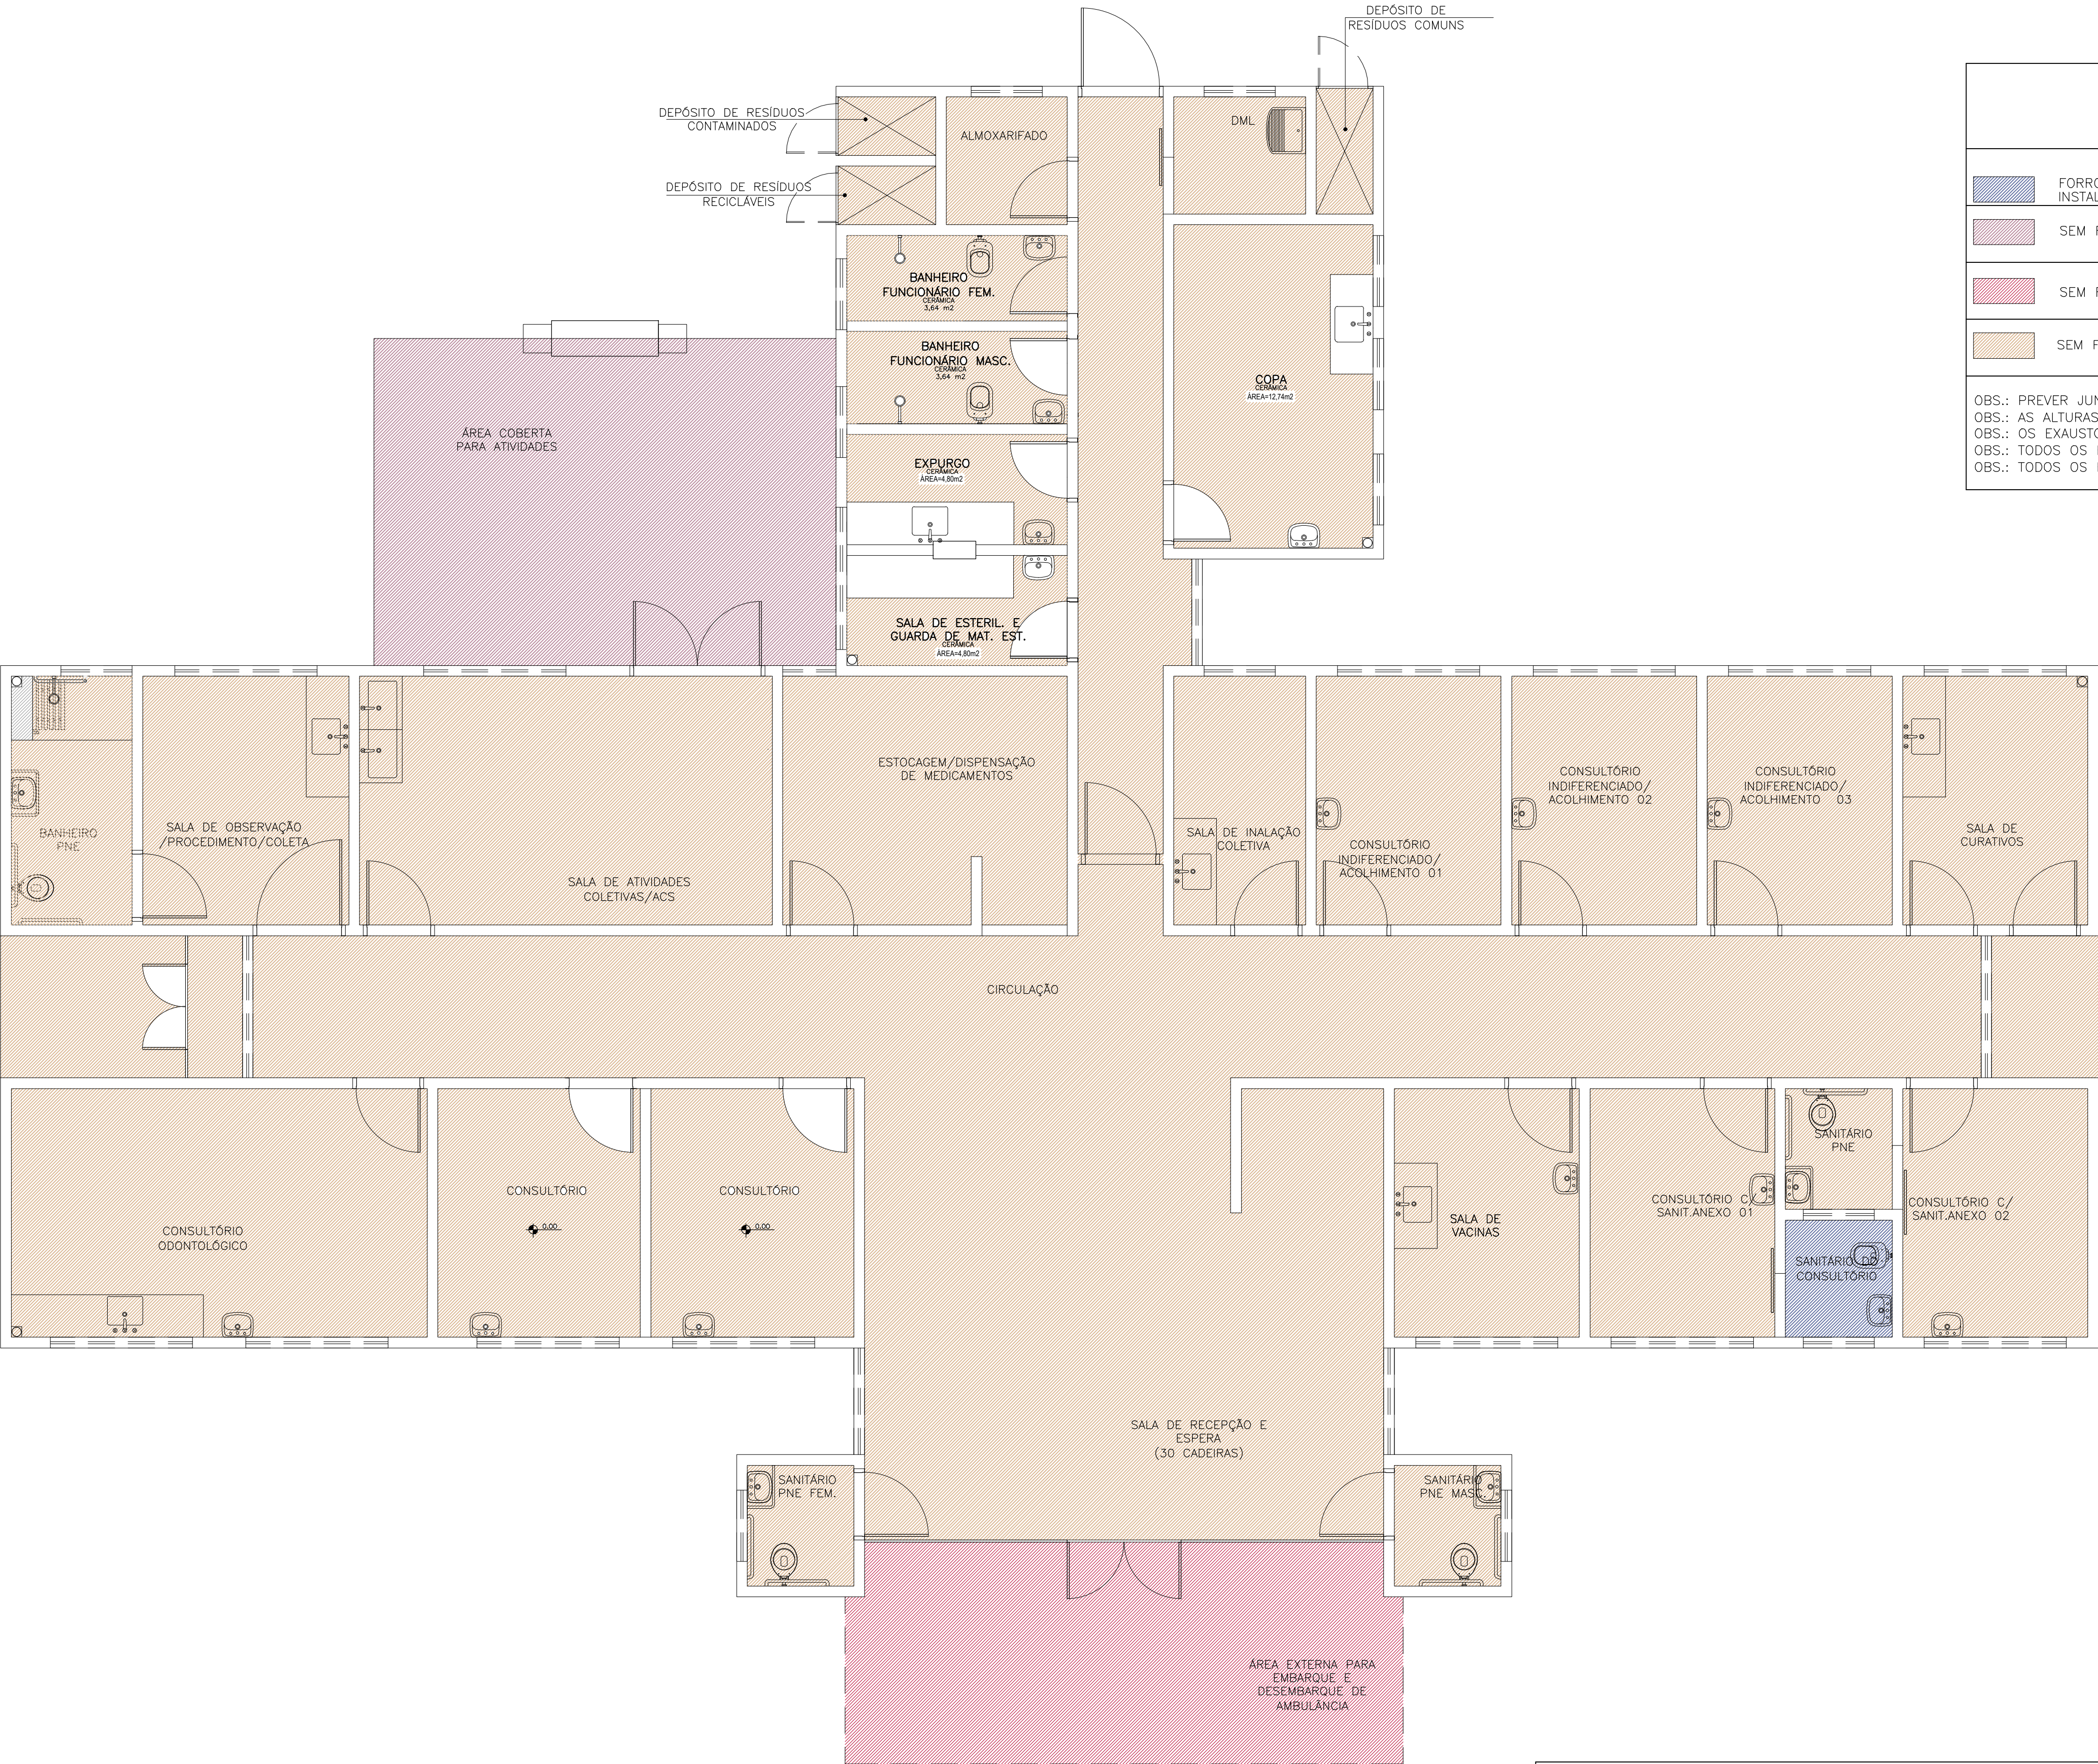

LEGENDA - FORRO DE GESSO


FORRO DE GESSO FIXO MONOLÍTICO, COM PLACA PRÉ-MOLDADA, ENCAIXE MACHO-FÊMEA, e=30mm, INSTALADO A 240CM DO PISO ACABADO

SEM FORRO, POLICARBONATO APARENTE. (h=2,80m).

SEM FORRO, POLICARBONATO APARENTE. (h=3,30m).

SEM FORRO (LAJE) PINTURA PVA, COR BRANCO NEVE. LAJE (h=2,80m)

OBS.: PREVER JUNTA DE DILATAÇÃO NOS FORROS DE GESSO CONFORME DETALHAMENTO.
OBS.: AS ALTURAS DO FORRO DE GESSO DEVERÃO SER VERIFICADAS CONFORME AS DEMAIS INSTALAÇÕES.
OBS.: OS EXAUSTORES E DUTOS DEVERÃO SER VERIFICADOS CONFORME PROJETO DE CLIMATIZAÇÃO.
OBS.: TODOS OS FORROS DE GESSO TERÃO MASSA CORRIDA COM PINTURA ACRÍLICA SEMI-BRILHO.
OBS.: TODOS OS FORROS SERÃO REVESTIDOS COM MASSA ACRÍLICA E APLICAÇÃO DE PINTURA ACRÍLICA SEMI-BRILHO.

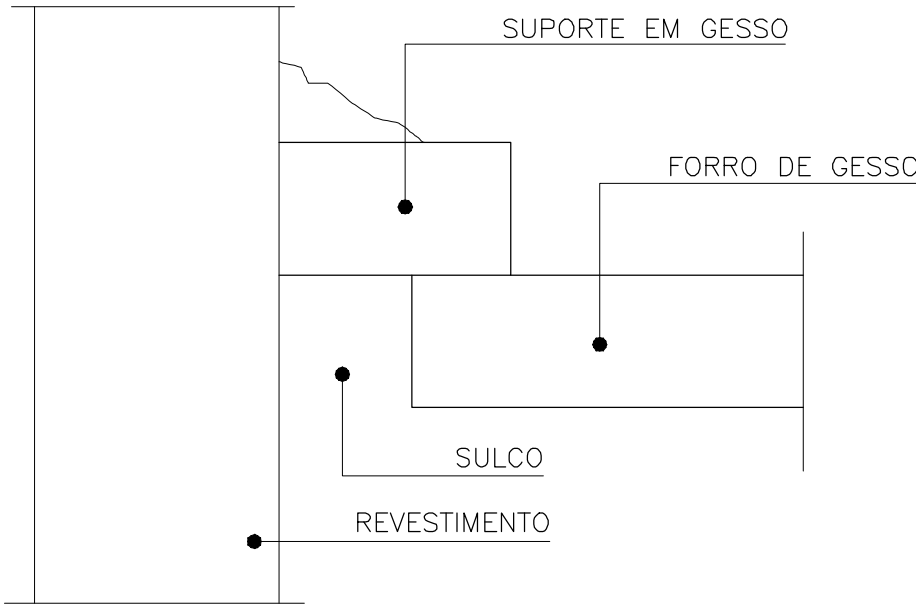

planta baixa acabamento teto
escala 1/50

SECRETARIA MUNICIPAL DE OBRAS
DEPARTAMENTO DE ENGENHARIA E ARQUITETURA

SECRETÁRIO DE OBRAS:
RESPONSÁVEL TÉCNICO:
ENDEREÇO:

BRUNO MÁRCIO MOREIRA ALMEIDA
RODRIGO DE PAULA OLIVEIRA
AVENIDA HELENA SOARES VIANA COM MG 20, BAIRRO: NOVO CENTRO, CIDADE DE SANTA LUZIA MG.

PREFEITURA MUNICIPAL DE SANTA LUZIA
ADM. DELEGADO CHRISTIANO XAVIER
UNIDADE BÁSICA DE SAÚDE - NOVO CENTRO

DISCIPLINA
CONTEÚDO DA PRANCHINHA

PROJETO ARQUITETÔNICO
Planta Baixa acabamento teto

Data:
Folha:
Revisão:

JUNHO /2021
08 /15