


UBS TIPO II – VALE DOS COQUEIROS

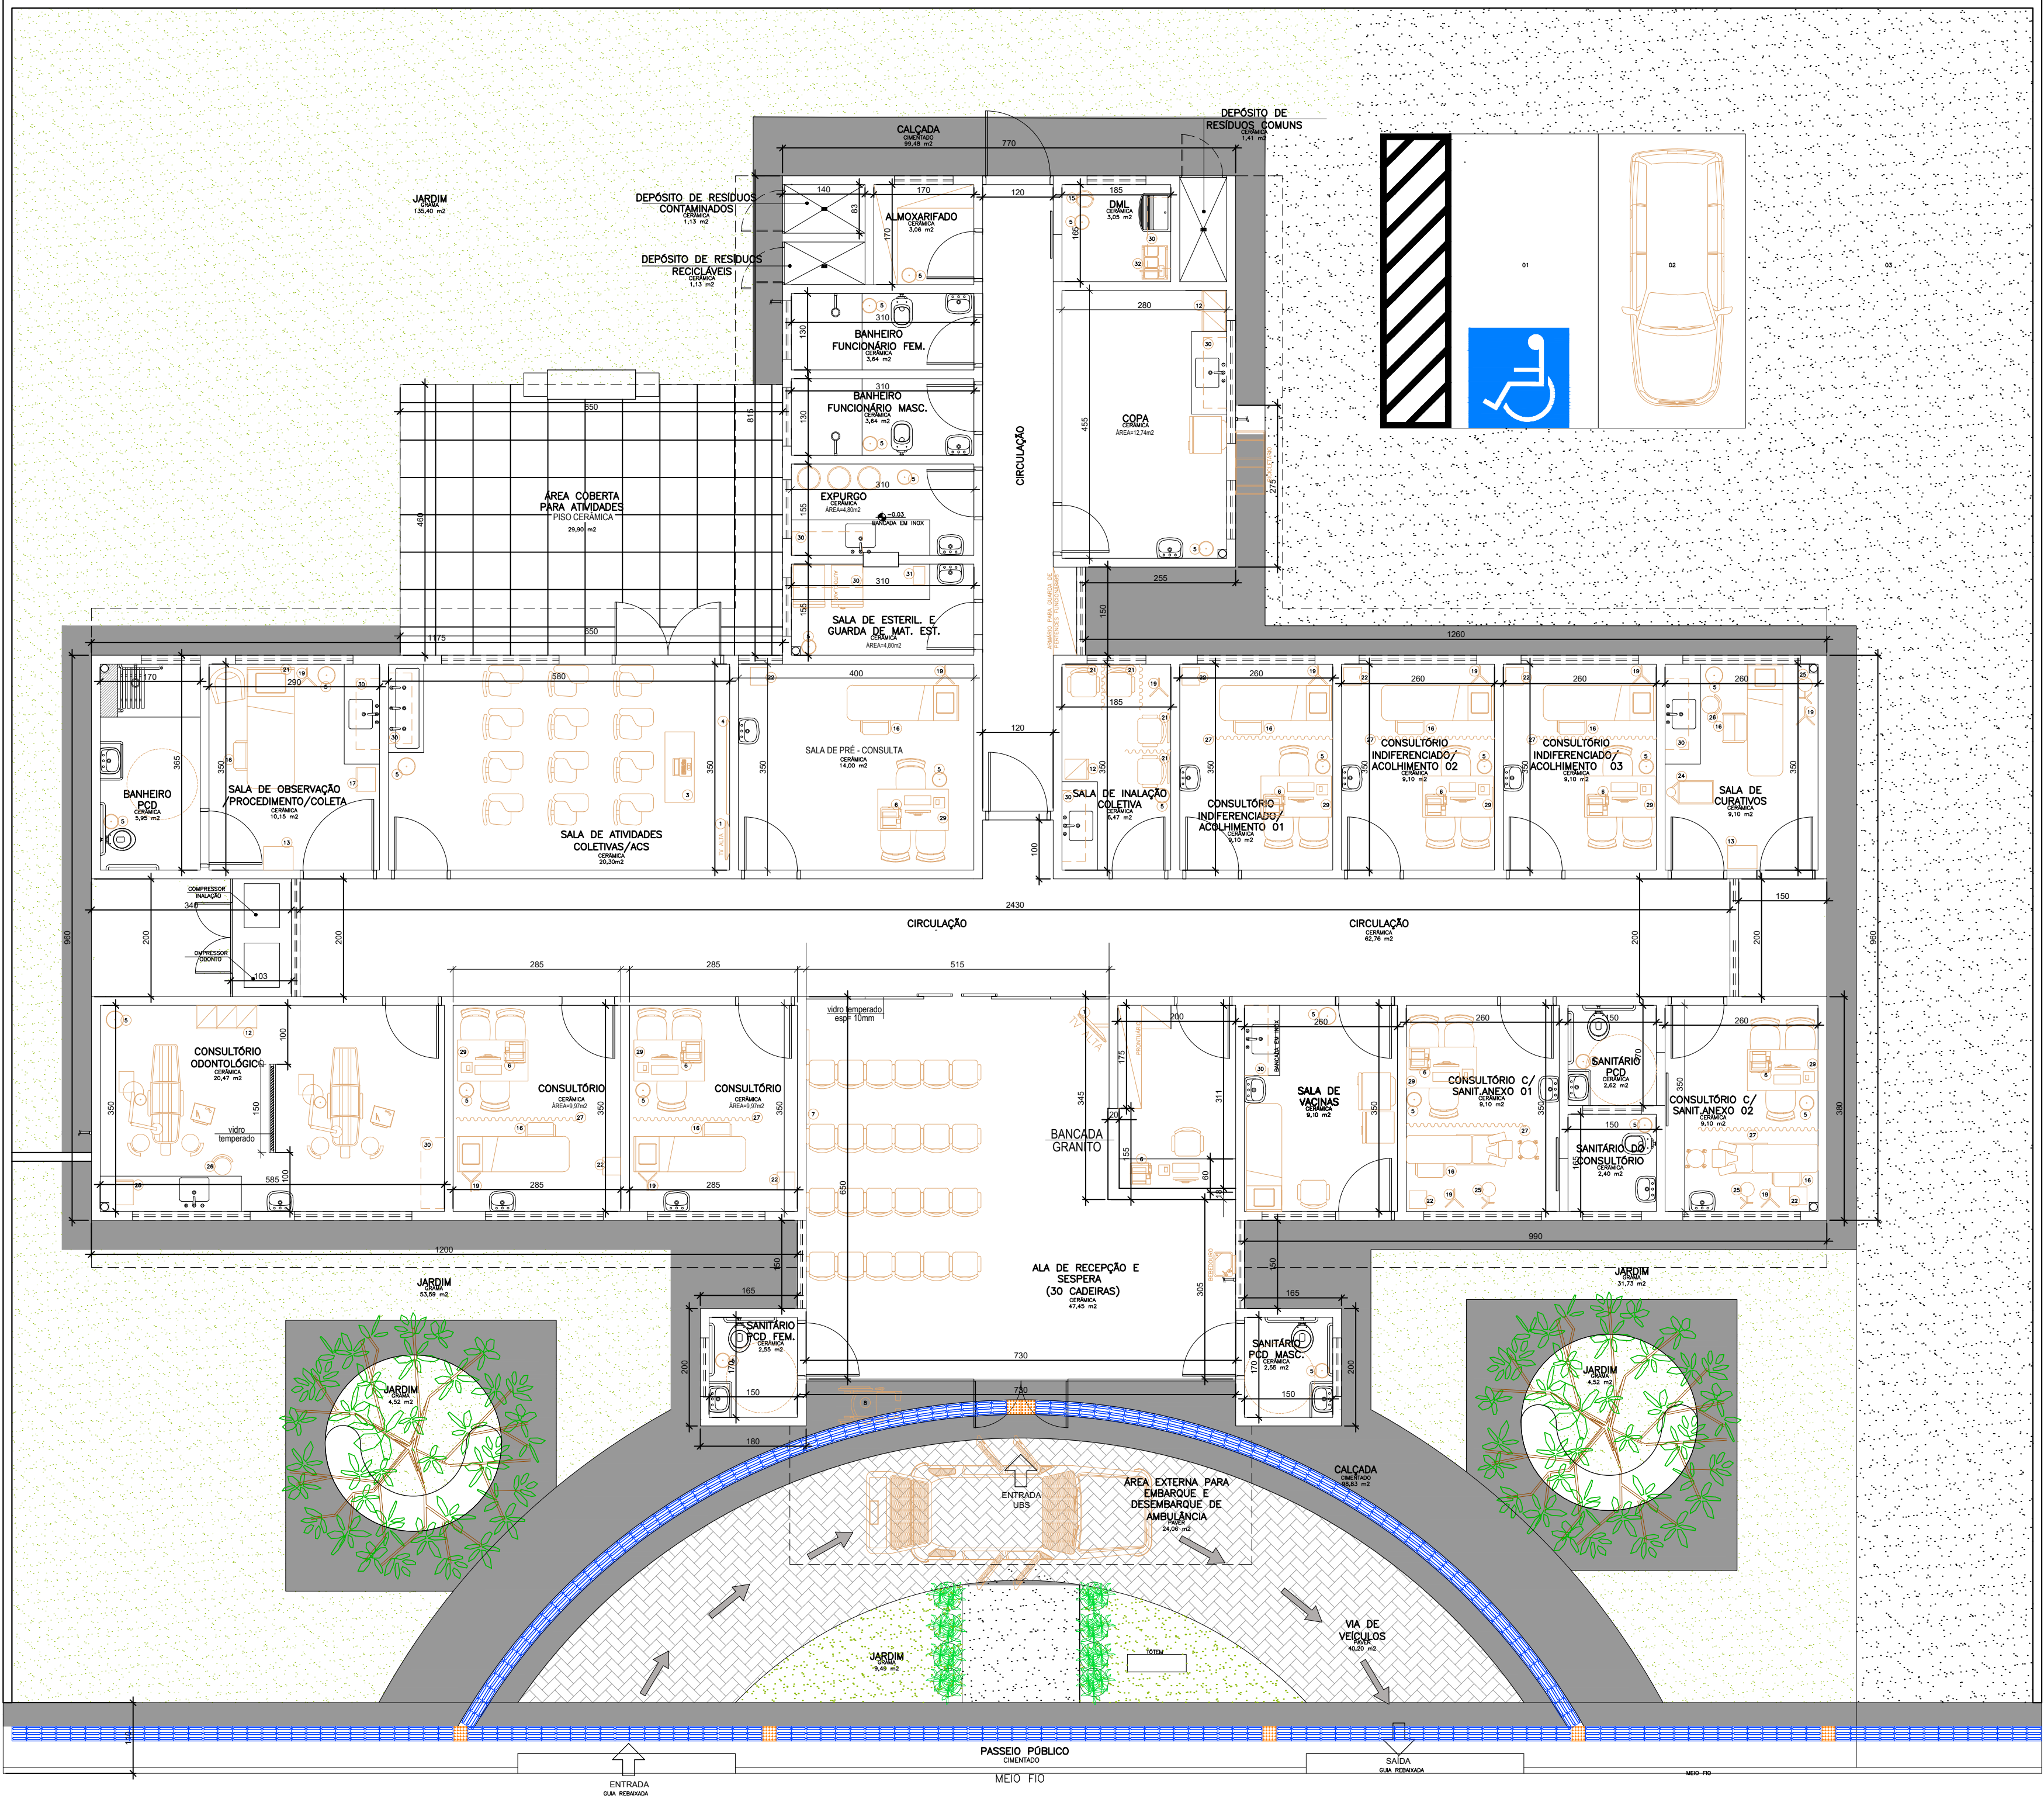

planta baixa layout
escala 1/50
ÁREA = 385,57m²

Legenda M	
1 TELEVISÃO	17 ARMÁRIO VITRINE
2 DVD	18 BANCADA PARA MEDICAÇÃO
3 MESA (1,20x0,50)	19 SUPORTE DE SORO
4 QUADRO BRANCO NA PAREDE	20 CENTRÍFUGA
5 BALDE DE LIXO	21 REGUA DE GASES
6 IMPRESSORA NA MESA	22 BALANÇA ADULTA
7 QUADRO DE AVISO NA PAREDE	23 BALANÇA PEDIÁTRICA
8 CADERNA DE RODAS	24 CARRO DE CURATIVOS
9 PROJETOR DE MULTIMÍDIA	25 FOCO DE LUZ
10 NOTEBOOK	26 BANQUETA GRATISIA/MOCHO
11 ESTANTE COM PRATELEIRAS	27 BOMBO
12 ARMÁRIO	28 AUTOCLAVE
13 MESA AUXILIAR	29 NEFATOSCÓPIO
14 ARQUIVO	30 ARMÁRIO SUSPENSÃO
15 BALDE	31 SELADORA
16 ESCADA COM DOIS DEGRÁUS	32 CARRINHO DE LIMPEZA

Obs.: Medidas em centímetros. Divisão e sugestões pelo email: plantequificacao@brazil.gov.br
O valor da área provável do de estudo.
Conteúdo medido no local.

NOTA: O ambiente sanitário do consultório feminino terá área de 2,40m para o ambiente sanitário PMS, em função do tamanho do banheiro.
- O muro receberá pintura texturizada cor clara, mesmo Sinal no Sinal. Cor BEM CASADO A283.
- A marquise receberá pintura texturizada cor clara.

BRUNO MARCIO MOREIRA ALMEIDA		RODRIGO DE PAULA OLIVEIRA	
SECRETARIA MUNICIPAL DE OBRAS DEPARTAMENTO DE ENGENHARIA E ARQUITETURA		PREFEITURA MUNICIPAL DE SANTA LUZIA ADM. DELEGADO CHRISTIANO XAVIER UNIDADE BÁSICA DE SAÚDE - VALE DOS COQUEIROS	
SECRETÁRIO DE OBRAS:	BRUNO MARCIO MOREIRA ALMEIDA	RESPONSÁVEL TÉCNICO:	RODRIGO DE PAULA OLIVEIRA
ENDEREÇO:	AVENIDA Alberto Calisto, Bairro: Vale dos Coqueiros, CIDADE DE SANTA LUZIA - MG	PROJETO ARQUITETÔNICO	Data: JUNHO /2021
		Planta Baixa Layout	Folha: 02 /15
			Revisão: