


UBS TIPO II – BAIRRO VALE DOS COQUEIROS

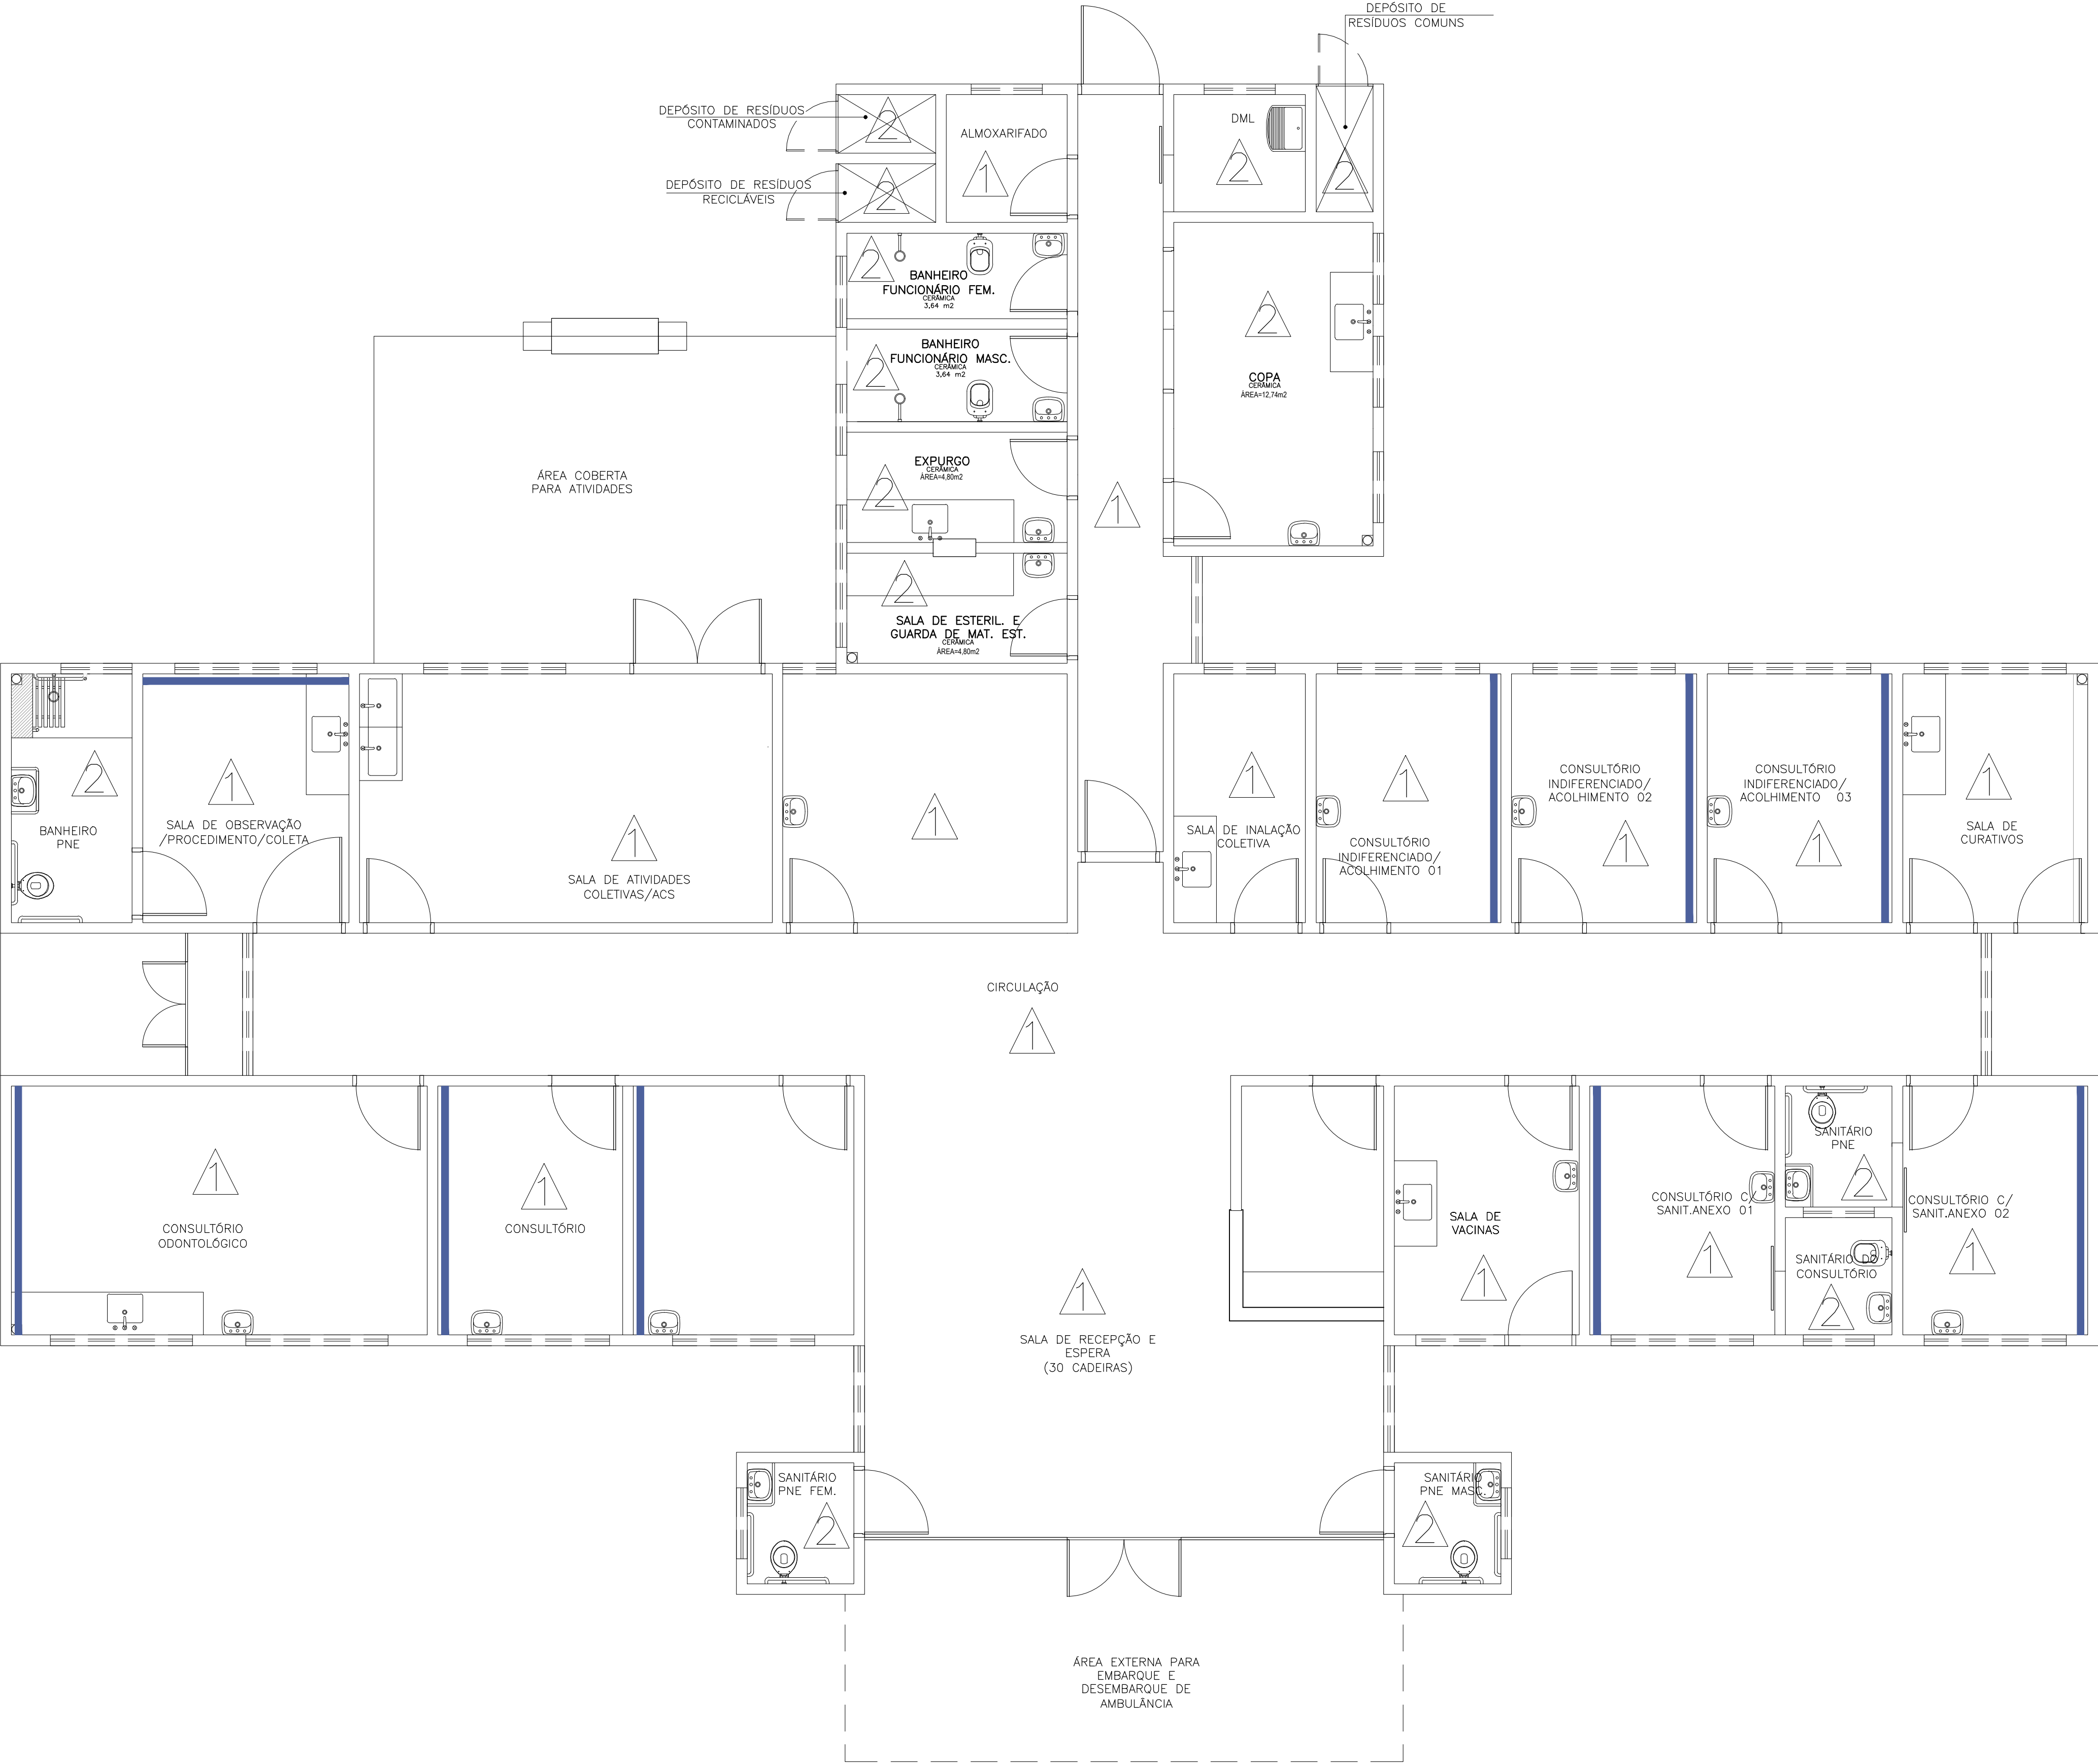

planta baixa acabamento parede
escala 1/50

| | | | |
|---------------------------------------------------------------------------|-------------------------------------------------------------------------------|---|-----------------------|
| SECRETARIA MUNICIPAL DE OBRAS DEPARTAMENTO DE ENGENHARIA E ARQUITETURA | | PREFEITURA MUNICIPAL DE SANTA LUZIA ADM. DELEGADO CHRISTIANO XAVIER UNIDADE BÁSICA DE SAÚDE - VALE DOS COQUEIROS | |
| SECRETÁRIO DE OBRAS: | BRUNO MÁRCIO MOREIRA ALMEIDA | NÚMERO | DISCIPLINA |
| RESPONSÁVEL TÉCNICO: | RODRIGO DE PAULA OLIVEIRA | CONTEÚDO DA PRANCHIA | PROJETO ARQUITETÔNICO |
| ENDEREÇO: | AVENIDA Alberto Calixto, Bairro: Vale dos Coqueiros, CIDADE DE SANTA LUZIA MG | Folha: | 07 / 15 |
| | | Revisão: | |