


UBS TIPO II – BAIRRO VALE DOS COQUEIROS

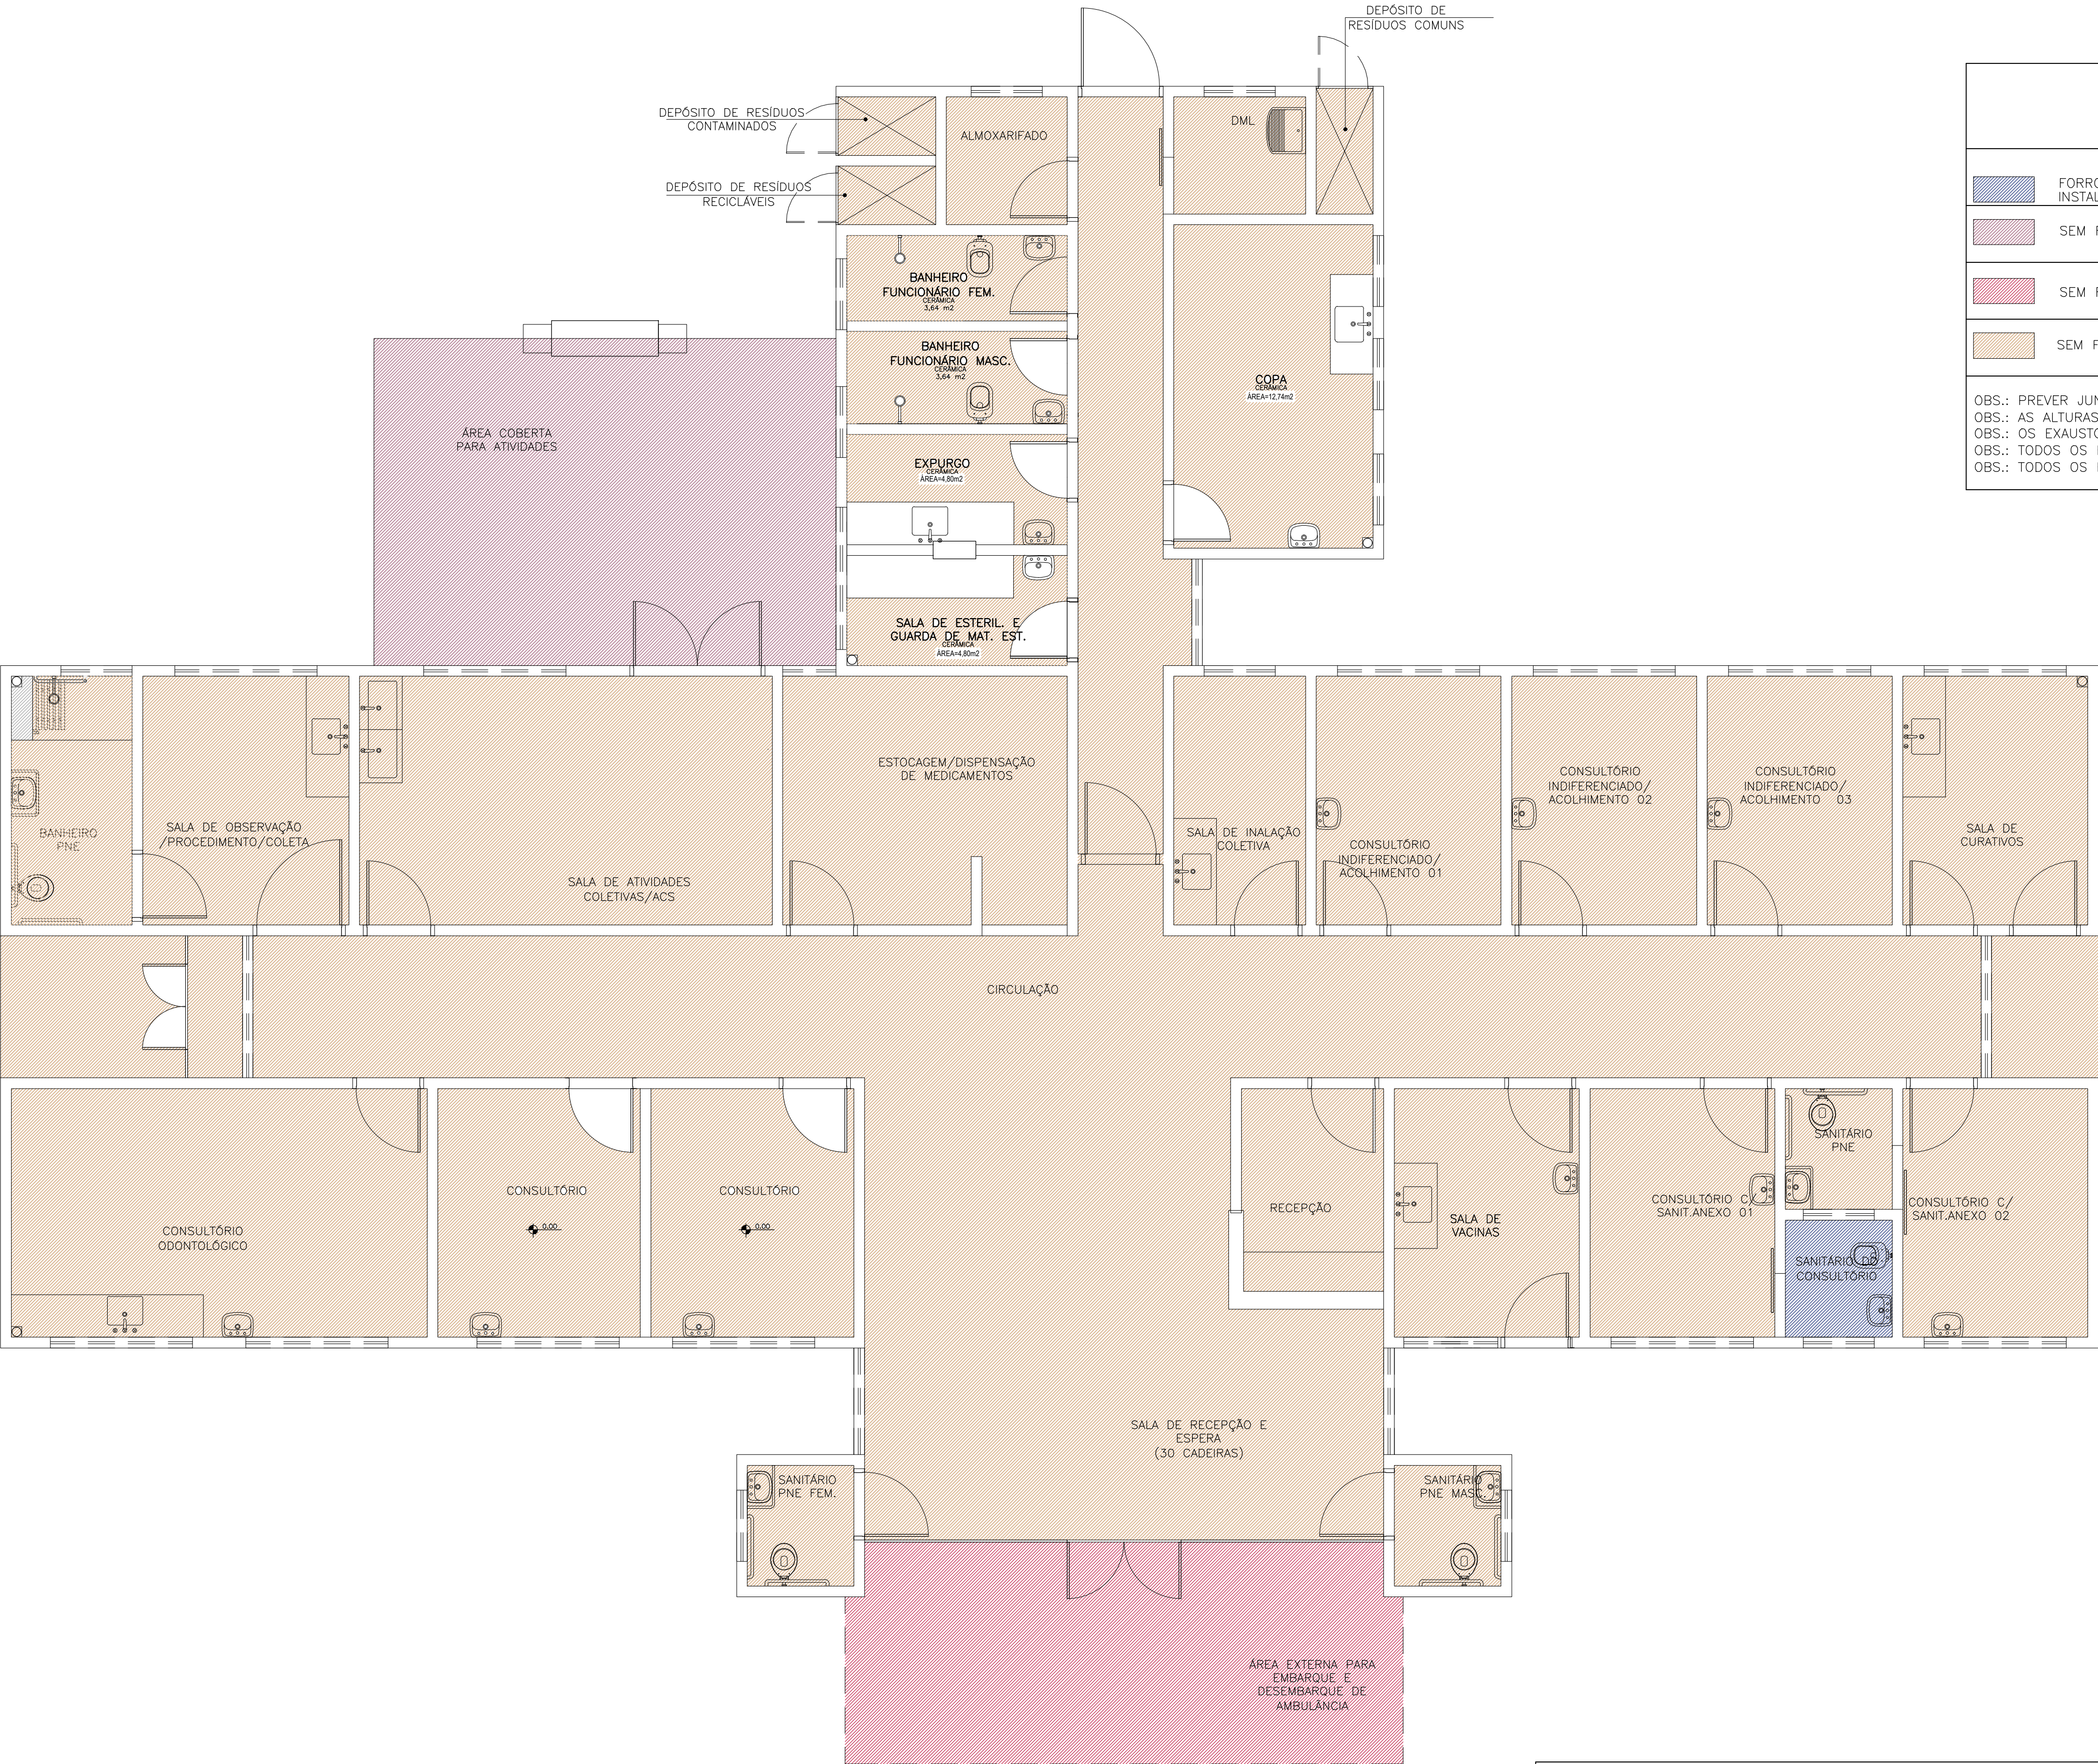

LEGENDA - FORRO DE GESSO

FORRO DE GESSO FIXO MONOLÍTICO, COM PLACA PRÉ-MOLDADA, ENCAIXE MACHO-FÊMEA, e=30mm, INSTALADO A 240CM DO PISO ACABADO

SEM FORRO, POLICARBONATO APARENTE. (h=2,80m).

SEM FORRO, POLICARBONATO APARENTE. (h=3,30m).

SEM FORRO (LAJE) PINTURA PVA, COR BRANCO NEVE. LAJE (h=2,80m)


OBS.: PREVER JUNTA DE DILATAÇÃO NOS FORROS DE GESSO CONFORME DETALHAMENTO.

OBS.: AS ALTURAS DO FORRO DE GESSO DEVERÃO SER VERIFICADAS CONFORME AS DEMAIS INSTALAÇÕES.

OBS.: OS EXAUSTORES E DUTOS DEVERÃO SER VERIFICADOS CONFORME PROJETO DE CLIMATIZAÇÃO.

OBS.: TODOS OS FORROS DE GESSO TERÃO MASSA CORRIDA COM PINTURA ACRÍLICA SEMI-BRILHO.

OBS.: TODOS OS FORROS SERÃO REVESTIDOS COM MASSA ACRÍLICA E APLICAÇÃO DE PINTURA ACRÍLICA SEMI-BRILHO.

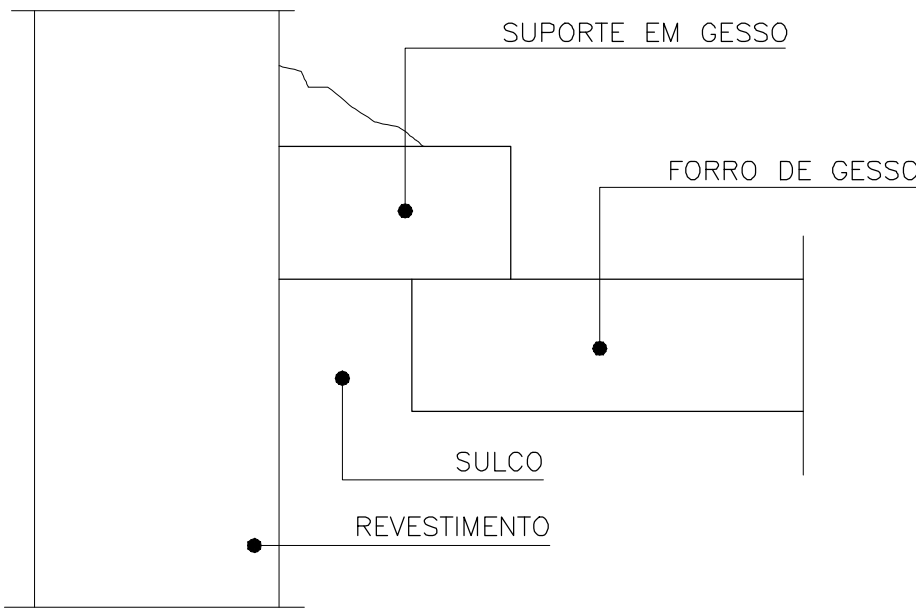

planta baixa acabamento teto
escala 1/50

SECRETARIA MUNICIPAL DE OBRAS DEPARTAMENTO DE ENGENHARIA E ARQUITETURA		BRUNO MÁRCIO MOREIRA ALMEIDA		RODRIGO DE PAULA OLIVEIRA	
SECRETÁRIO DE OBRAS:	BRUNO MÁRCIO MOREIRA ALMEIDA	NÚMERO	DISCIPLINA	PROJETO ARQUITETÔNICO	Data: JUNHO /2021
RESPONSÁVEL TÉCNICO:	RODRIGO DE PAULA OLIVEIRA	CONTEÚDO DA PRANCHETA		Planta Baixa acabamento teto	Folha: 08 /15
ENDEREÇO:	AVENIDA Alberto Calixto, Bairro: Vale dos Coqueiros, CIDADE DE SANTA LUZIA MG				Revisão:



PREFEITURA MUNICIPAL DE SANTA LUZIA
ADM. DELEGADO CHRISTIANO XAVIER
UNIDADE BÁSICA DE SAÚDE - VALE DOS COQUEIROS