
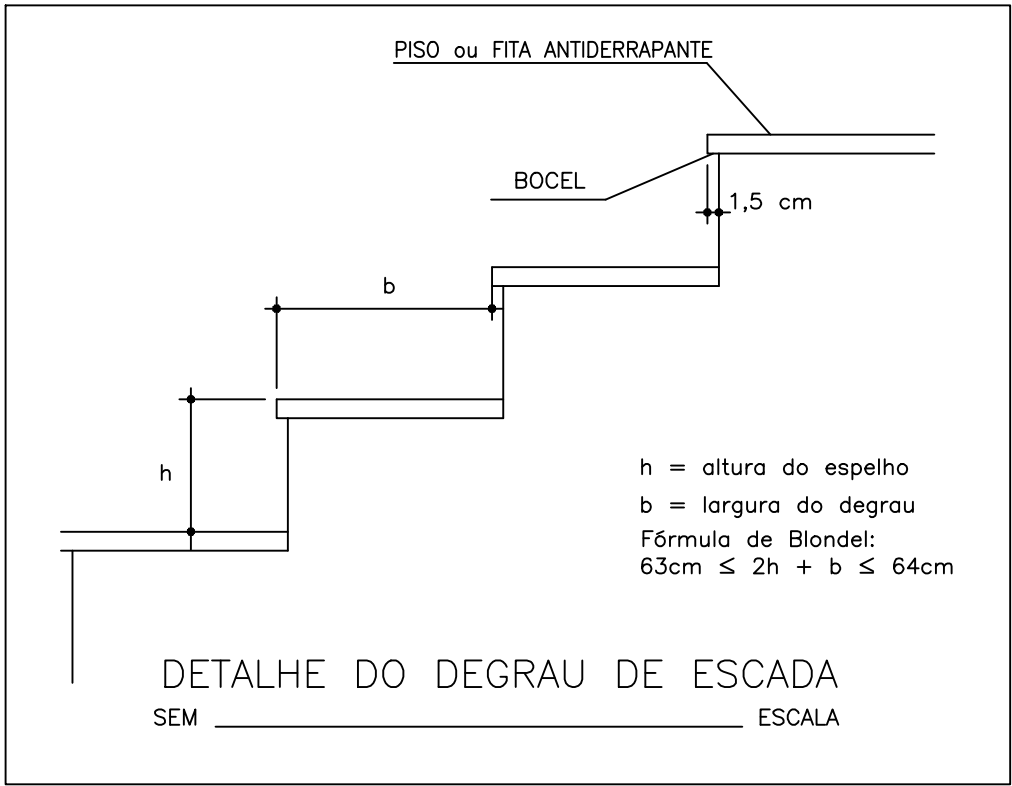
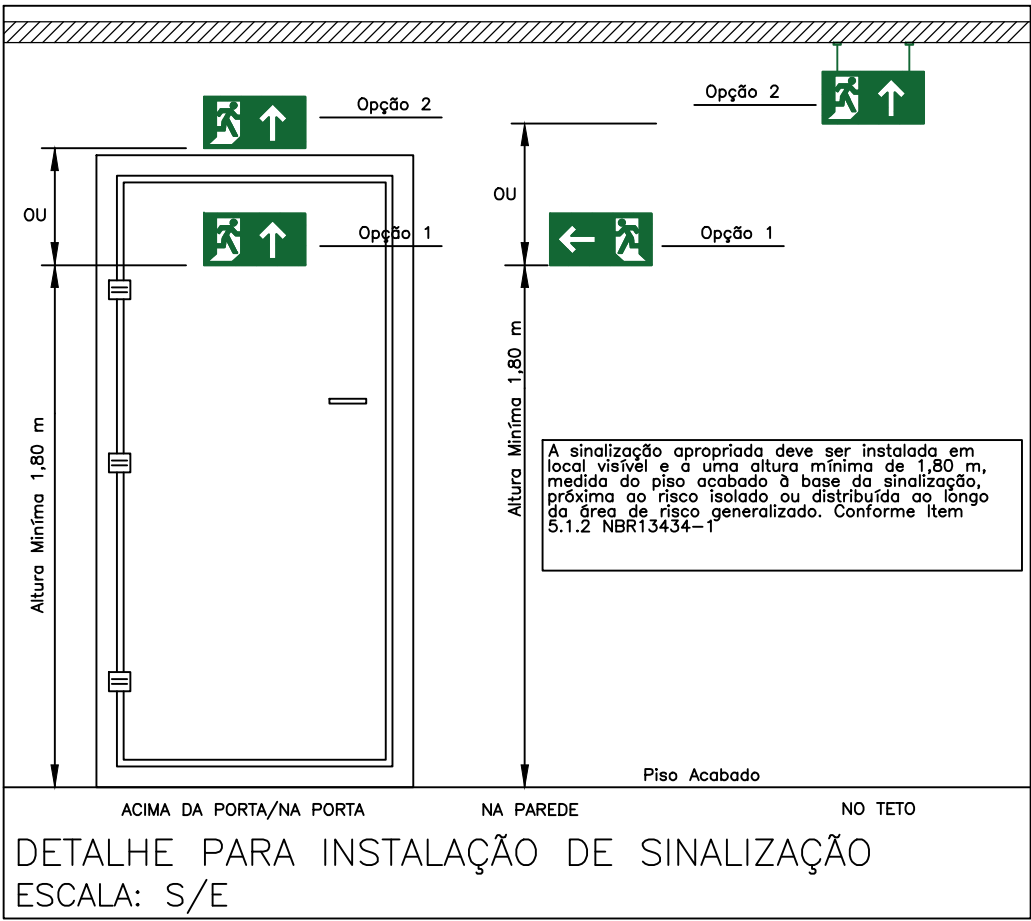
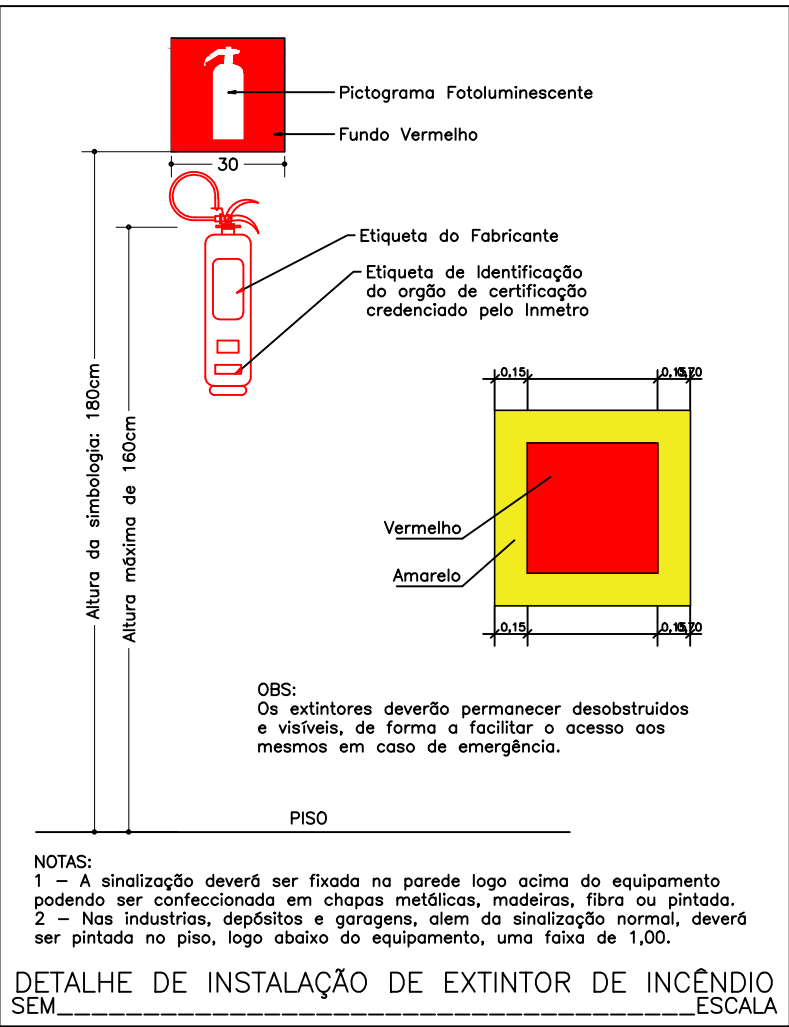


PLANTA DE SITUAÇÃO E LOCALIZAÇÃO


ÁREA: 926,36 m<sup>2</sup>

ESCALA: 1/500

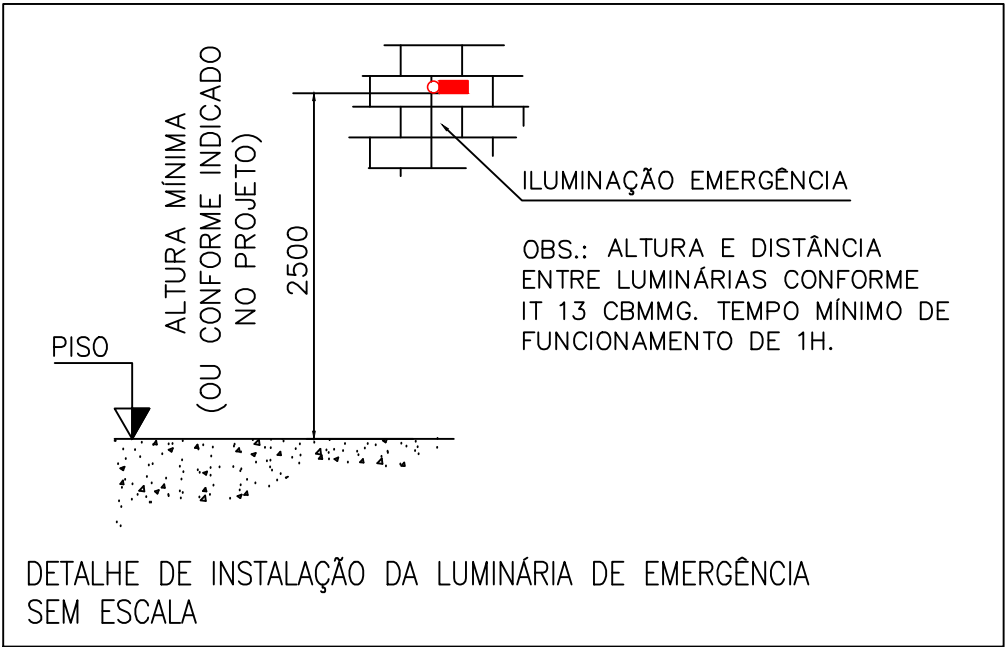

SÍMBOLO	LEGENDA GERAL	QUANTIDADE
	PONTO DE ILUMINAÇÃO DE EMERGÊNCIA	09
	EXTINTOR DE CARGA DE PÓ A/B/C – 4 Kg (2-A:20-B:C)/8 Kg	06
	DIREÇÃO DO FLUXO DA ROTA DE FUGA	–
	SAÍDA FINAL DA ROTA DE FUGA	–

QUADRO DE ÁREAS	
PAVIMENTO	ÁREA (m <sup>2</sup> )
TÉRREO	926,36
TOTAL	926,36

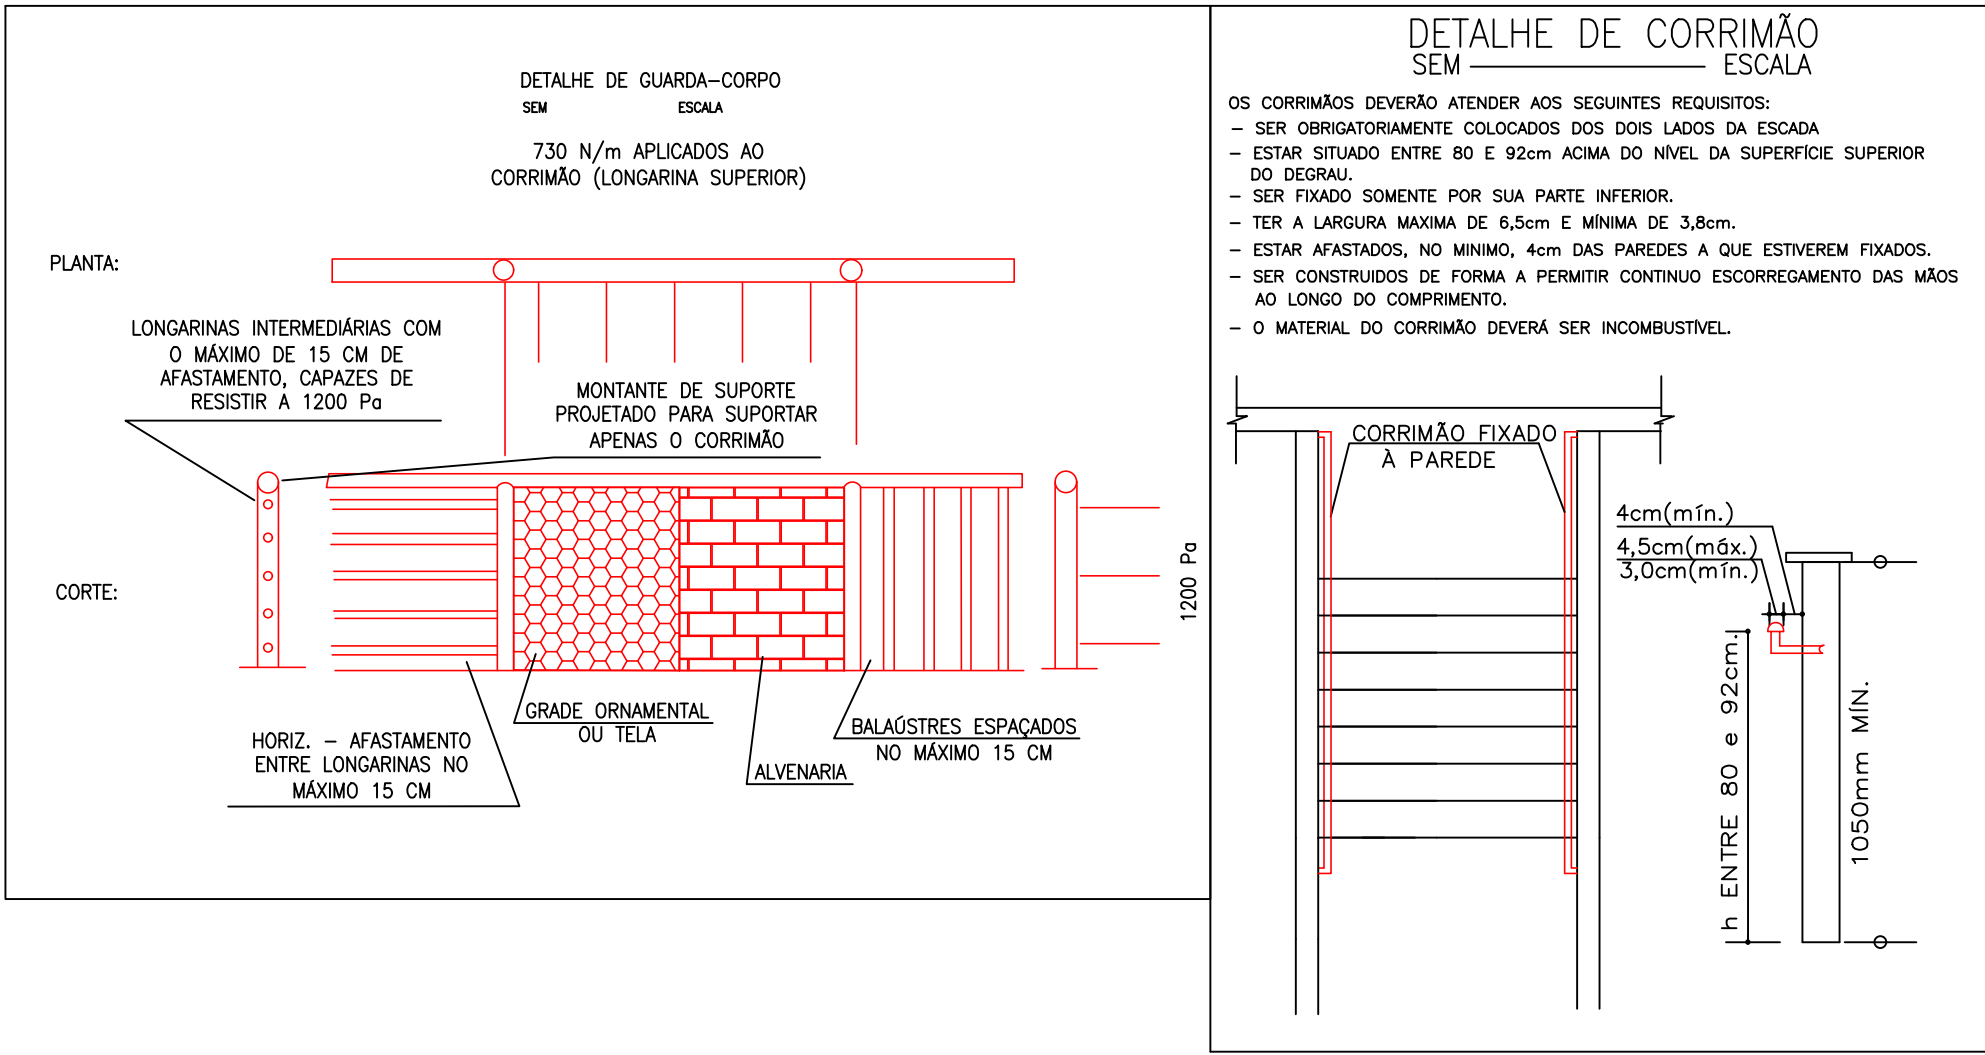

E.2 QUADRO INFORMATIVO – MEDIDAS DE SEGURANÇA			
LEGISLAÇÃO			
Norma adotada para definição de medidas			
Situação da Edificação			
MEDIDAS DE SEGURANÇA		REFERÊNCIAS NORMATIVAS E OBSERVAÇÕES	
Acesso de Viaturas		—	
Segurança Estrutural		—	
Compartimentação Horizontal		—	
Saídas de Emergência		Conforme IT 08	
Brigada de Incêndio		—	
Iluminação de Emergência		Conforme NBR 10.898:2013	
Detecção de Incêndio		—	
Alarme de Incêndio		—	
Sinalização De Emergência		Conforme IT 15	
Extintores	Conforme IT 16	Tipo de Extintor	Portáteis
		Pó Químico ABC	2–A:20–B–C
Hidrantes		—	
CLASSIFICAÇÃO DE OCUPAÇÃO E CARGA INCÊNDIO			
GRUPO	OCUPAÇÃO	DIVISÃO	DESCRIÇÃO / EXEMPLO
F	REUNIÃO DE PÚBLICO	F–3	CENTRO ESPORTIVO COM ARQUIBANCADA
			CARGA DE INCÊNDIO EM MJ/m²
			150 MJ/m²

CLASSIFICAÇÃO DAS EDIFICAÇÕES E ESPAÇOS DESTINADOS AO USO COLETIVO QUANTO À CARGA DE INCÊNDIO (IT-09)	
RISCO	CARGA DE INCÊNDIO
Baixo	150 MJ/m <sup>2</sup>

PLACAS INDICATIVAS					
TABELA 1 – SINALIZAÇÃO DE PROIBIÇÃO					
SÍMBOLO EM PLANTA BAIXA	CÓDIGO	SÍMBOLO	SIGNIFICADO	FORMA E COR	QUANTIDADE
	S-2		ORIENTAÇÃO DO SENTIDO DA SAÍDA DE EMERGÊNCIA	SÍMBOLO: RETANGULAR FUNDO: VERDE PICTOGRAMA: FOTOLUMINESCENTE	02
	S-3		ORIENTAÇÃO DO SENTIDO DA SAÍDA DE EMERGÊNCIA	SÍMBOLO: RETANGULAR FUNDO: VERDE PICTOGRAMA: FOTOLUMINESCENTE	01
	S-12		SAÍDA DE EMERGÊNCIA	SÍMBOLO: RETANGULAR FUNDO: VERDE MENSAGEM "SAÍDA" OU MENSAGEM "SAÍDA" E/OU PICTOGRAMA E/OU SETA DIRECIONAL: FOTOLUMINESCENTE, COM ALTURA DE LETRA SEMPRE >50MM	01
	S-13		SAÍDA DE EMERGÊNCIA	SÍMBOLO: RETANGULAR FUNDO: VERDE MENSAGEM "SAÍDA" OU MENSAGEM "SAÍDA" E/OU PICTOGRAMA E/OU SETA DIRECIONAL: FOTOLUMINESCENTE, COM ALTURA DE LETRA SEMPRE >50MM	04
TABELA 2 – SINALIZAÇÃO DE EQUIPAMENTOS DE COMBATE A INCÊNDIO E ALARME					
SÍMBOLO EM PLANTA BAIXA	CÓDIGO	SÍMBOLO	SIGNIFICADO	FORMA E COR	QUANTIDADE
	E-5		EXTINTOR DE INCÊNDIO	SÍMBOLO: QUADRADA FUNDO: VERMELHO PICTOGRAMA: FOTOLUMINESCENTE	06

TABELA 3 – MENSAGENS ESCRITAS					
SÍMBOLO EM PLANTA BAIXA	CÓDIGO	SÍMBOLO	SIGNIFICADO	FORMA E COR	QUANTIDADE
	M-2		LOTAÇÃO MÁXIMA 00 PESSOAS SENTADAS OU PESSOAS EM PÉ	FORMA: RETANGULAR FUNDO: VERDE TEXTO: BRANCO OU FOTOLUMINESCENTE ALTURA MÍNIMA DA LETRA: 30MM	02


SÍMBOLO	LEGENDA GERAL	QUANTIDADE
	PONTO DE ILUMINAÇÃO DE EMERGÊNCIA	09
	EXTINTOR DE CARGA DE PÓ A/B/C – 8 Kg (2-A:20-B:C)	06
	DIREÇÃO DO FLUXO DA ROTA DE FUGA	–
	SAÍDA FINAL DA ROTA DE FUGA	–

NOTAS	
-------	--	--	




DIREITOS RESERVADOS (LEI FEDERAL 9.610 DE 19/12/1998)			
A REPRODUÇÃO OU EXECUÇÃO TOTAL OU PARCIAL DESTA PRANCHA, SEM PRÉVIA AUTORIZAÇÃO, SUEITA O RESPONSÁVEL ÀS MEDIDAS LEGAIS CABÍVEIS.			



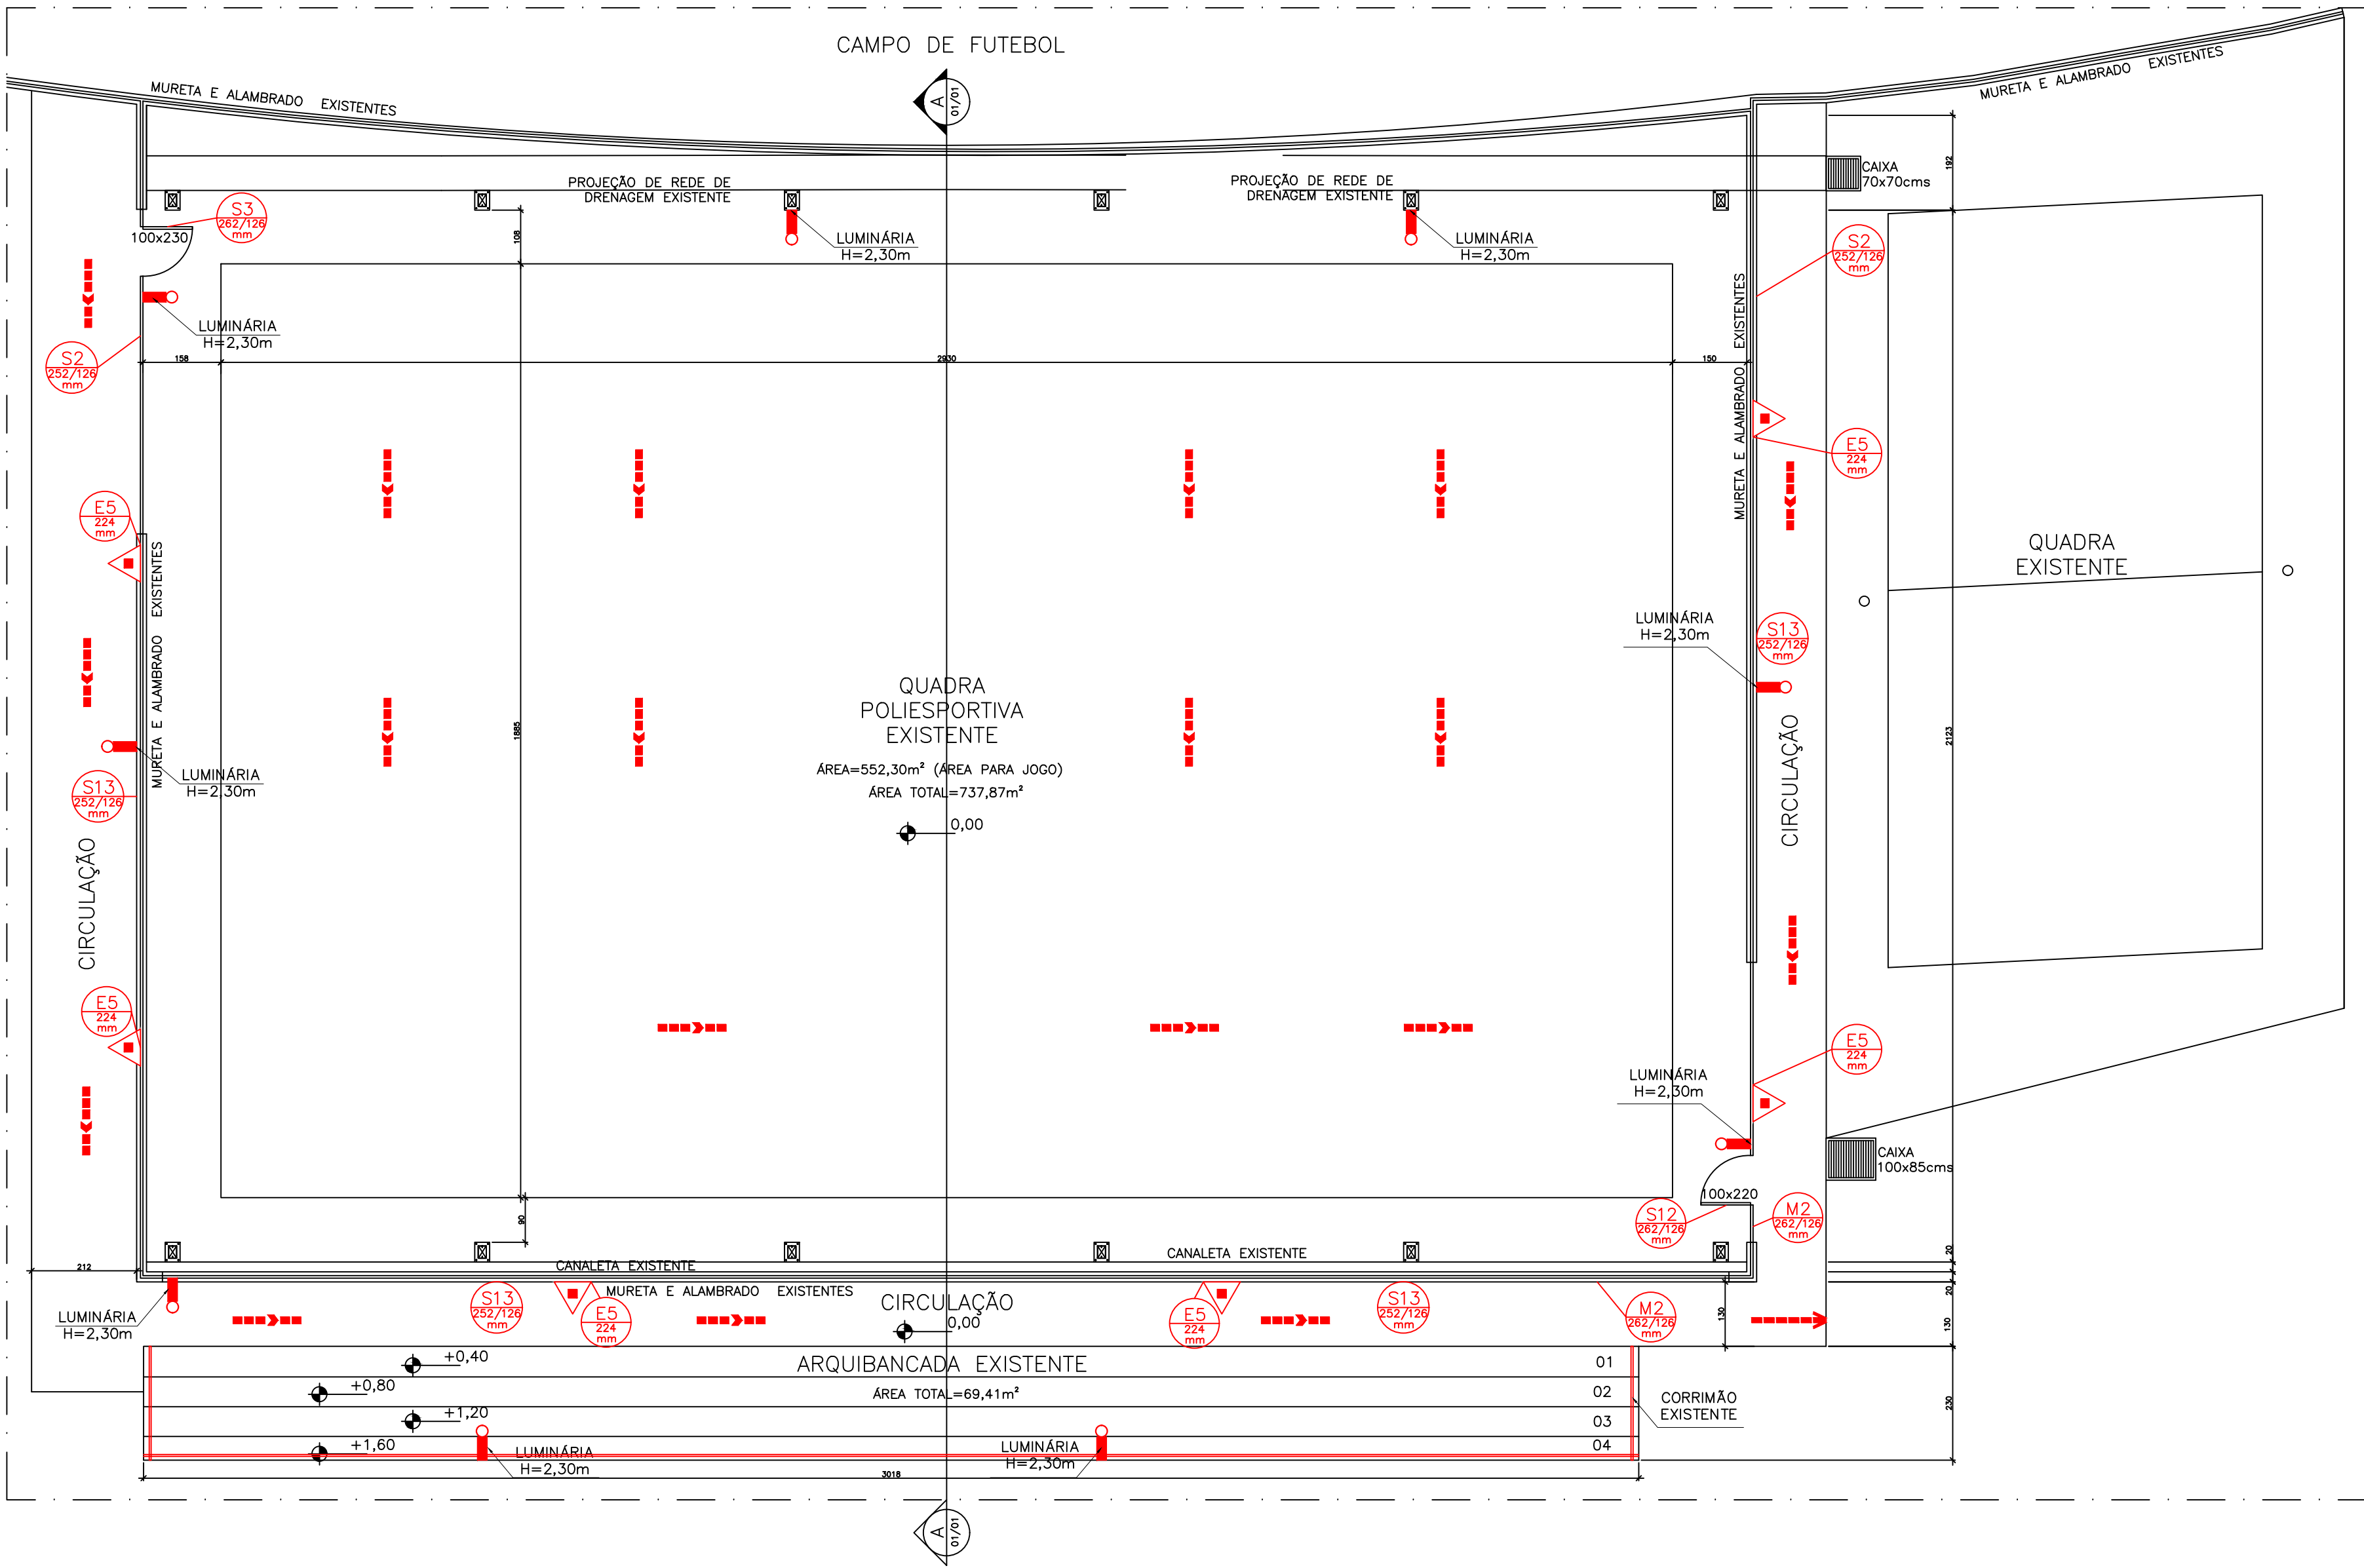

PLANTA BAIXA  
ÁREA: 926,36 m²  
ESCALA: 1/100

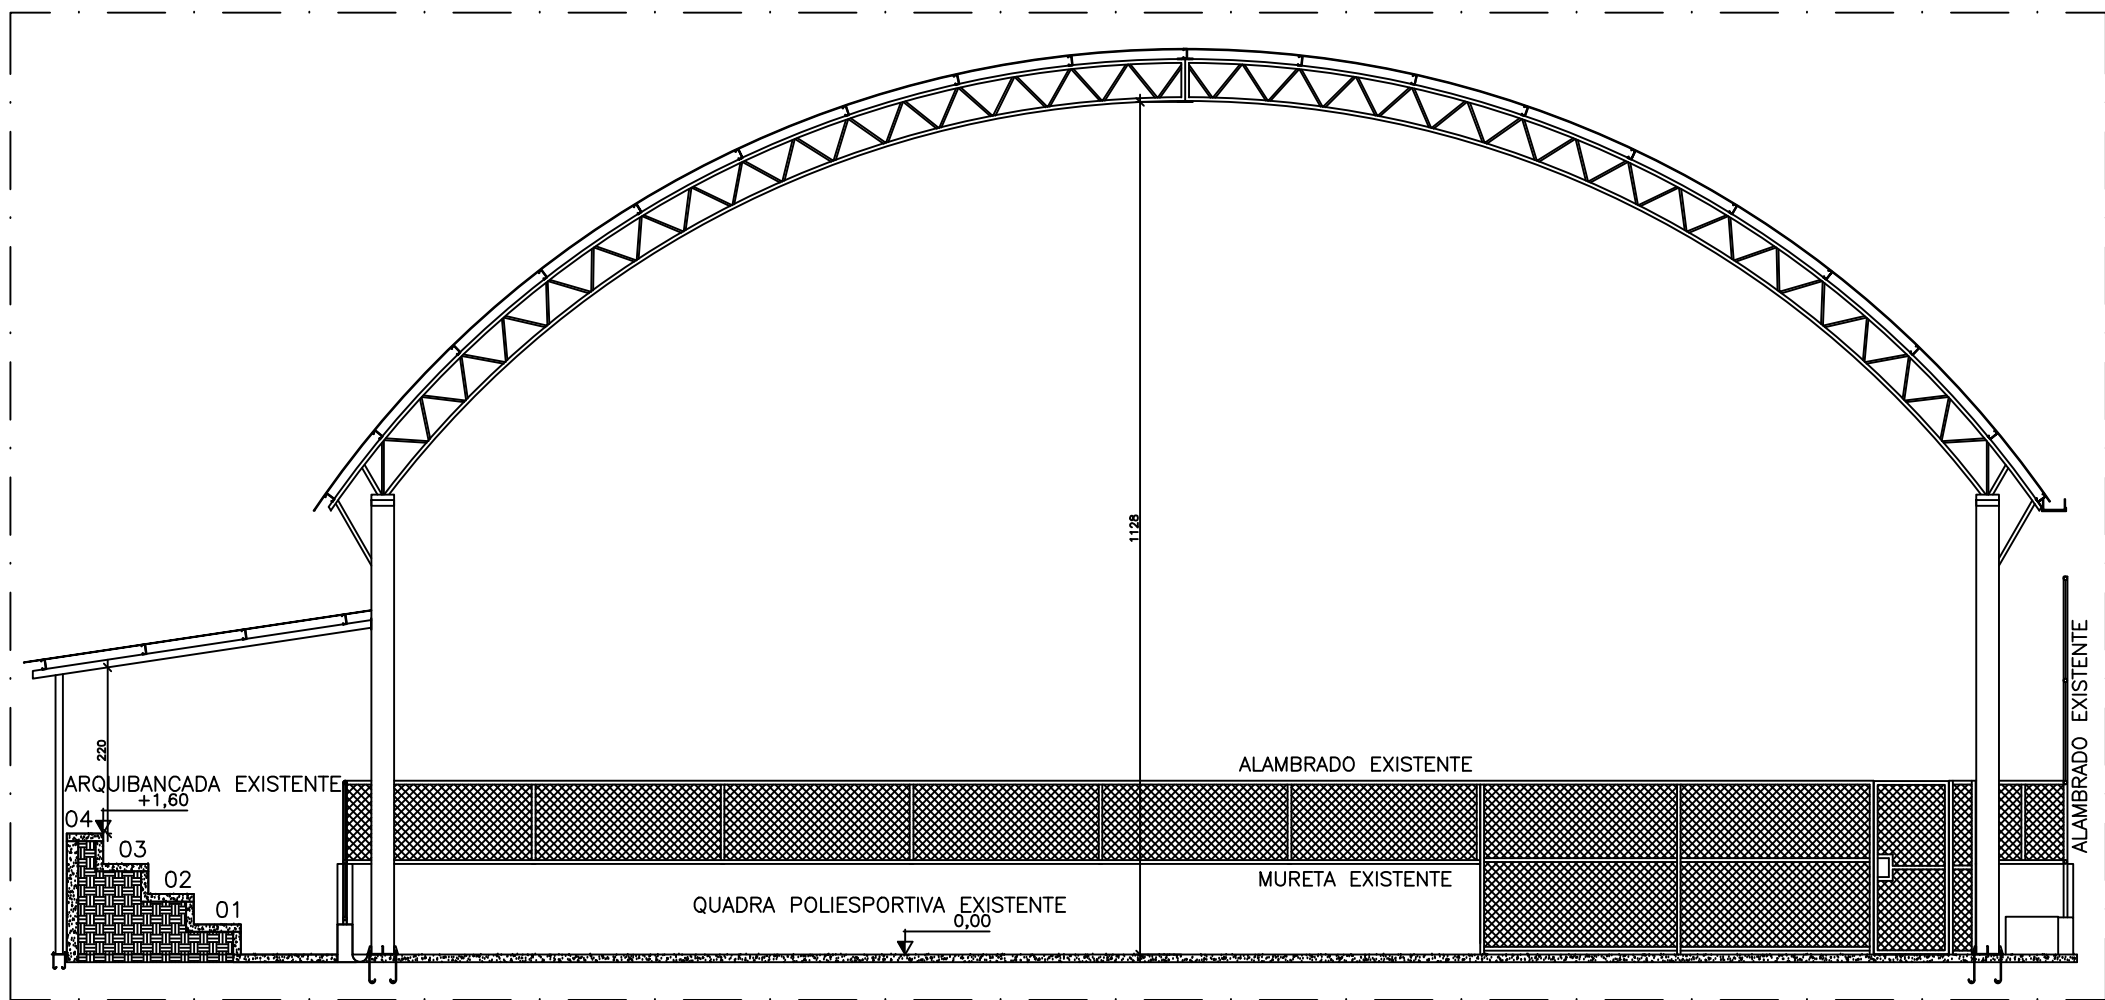

CORTE AA  
ÁREA: 926,36 m²  
ESCALA: 1/100

**DIMENSIONAMENTO DA POPULAÇÃO E SAÍDAS DE EMERGÊNCIA**  
REUNIÃO DE PÚBLICO – CENTRO ESPORTIVO COM ARQUIBANCADA.  
CLASSIFICAÇÃO: F-3

**ARQUIBANCADA**  
PARA FINS DE CÁLCULO, CONFORME ÍTEM 5.7.1.2 LETRA "b" DE IT-37, LOCAIS SEM ASSENTOS FIXOS: NA PROPORÇÃO DE 0,5 M LINEAR DE ARQUIBANCADA POR PESSOA. PARA CÁLCULO DA CAPACIDADE DE PÚBLICO DO SETOR, NESSAS CONDIÇÕES DEVERÁ SER ADOTADA A FÓRMULA (2X-1)XN, ONDE "X" É A EXTENSÃO DA ARQUIBANDA E "N" O NÚMERO DE DEGRAUS DA ARQUIBANCADA. AO PASSO QUE HÁ 30,18 M DE EXTENSÃO LINEAR DE ARQUIBANCADA LÓGO TEREMOS UM PÚBLICO MÁXIMO DE 238 PESSOAS.

$P=(2x-1) \times n$   
 $P=(2x30,18-1) \times 4 = 238$  PESSOAS

ASSIM SENDO CONFORME A IT-37 PARA UM PÚBLICO MÁXIMO DE 238 PESSOAS TEREMOS A SAÍDA:  
 $L=238 \times 1,20/100 \times 8$   
 $L=0,357$  m  
ADOTA-SE  $L=1,20$  m

**ÁREA DE PRÁTICAS ESPORTIVAS**  
LOCAL DIMENSIONADO SOMENTE PARA PRÁTICAS ESPORTIVAS, NÃO SENDO ADMITIDO REUNIÃO DE PÚBLICO DENTRO DA QUADRA, DESTA FORMA, A POPULAÇÃO MÁXIMA SERÁ DE 30 PESSOAS.

- NOTA:
- 1) Dimensionamento das saídas foi feito de acordo com a IT-37.
  - 2) No entrada da arquibancada deverá ser fixada a placa M2 com a população de 238 pessoas.
  - 3) No local destinado a práticas esportivas deverá ser fixada a placa M2 com a população de 30 pessoas na entrada da quadra.

E.2 QUADRO INFORMATIVO – MEDIDAS DE SEGURANÇA				
LEGISLAÇÃO				
Norma adotada para definição de medidas				
Situação da Edificação				
MEDIDAS DE SEGURANÇA		REFERÊNCIAS NORMATIVAS E OBSERVAÇÕES		
Acesso de Viaturas		—		
Segurança Estrutural		—		
Compartimentação Horizontal		—		
Saídas de Emergência		Conforme IT 08		
Brigada de Incêndio		—		
Iluminação de Emergência		Conforme NBR 10.898:2013		
Detecção de Incêndio		—		
Alarme de Incêndio		—		
Sinalização De Emergência		Conforme IT 15		
Extintores		Conforme IT 16	Tipo de Extintor	Portáteis
Hidrantes			P6 Químico ABC	2-A-20-B-C
CLASSIFICAÇÃO DE OCUPAÇÃO E CARGA INCÊNDIO				
GRUPO	OCUPAÇÃO	DIVISÃO	DESCRIÇÃO / EXEMPLO	CARGA DE INCÊNDIO, EM MJ/m²
F	REUNIÃO DE PÚBLICO	F-3	CENTRO ESPORTIVO COM ARQUIBANCADA	150 MJ/m²

CLASSIFICAÇÃO DAS EDIFICAÇÕES E ESPAÇOS DESTINADOS AO USO COLETIVO QUANTO A CARGA DE INCÊNDIO (IT-09)	
RISCO	CARGA DE INCÊNDIO
Baixo	150 MJ/m²

PLACAS INDICATIVAS					
TABELA 1 – SINALIZAÇÃO DE PROIBIÇÃO					
SÍMBOLO DA PLANTA BAIXA	CÓDIGO	SÍMBOLO	SIGNIFICADO	FORMA E COR	APLICAÇÃO
	S-2		ORIENTAÇÃO DO SENTIDO DA SAÍDA DE EMERGÊNCIA	SÍMBOLO: RETANGULAR FUNDO: VERDE PICTOGRAMA: FOTOLUMINESCENTE	INDICAÇÃO DO SENTIDO (ESQUERDA OU DIREITA) DE UMA SAÍDA DE EMERGÊNCIA DIMENSÕES MÍNIMAS: L = 2,0m
	S-3		ORIENTAÇÃO DO SENTIDO DA SAÍDA DE EMERGÊNCIA	SÍMBOLO: RETANGULAR FUNDO: VERDE PICTOGRAMA: FOTOLUMINESCENTE	INDICAÇÃO DE UMA SAÍDA DE EMERGÊNCIA A SER ATRAVESADA ACIMA DA PORTA, PARA INDICAR O SEU ACESSO
	S-12		SAÍDA DE EMERGÊNCIA	SÍMBOLO: RETANGULAR FUNDO: VERDE NOTIFICADORA: SAÍDA OU NOTIFICADORA: SAÍDA E/OU PICTOGRAMA: FOTOLUMINESCENTE, COM ALTEIRA DE LETRA SEMPRE >50MM	INDICAÇÃO DA SAÍDA DE EMERGÊNCIA, COM SEU COMPLEMENTAÇÃO DO PICTOGRAMA
	S-13		SAÍDA DE EMERGÊNCIA	SÍMBOLO: RETANGULAR FUNDO: VERDE NOTIFICADORA: SAÍDA OU NOTIFICADORA: SAÍDA E/OU PICTOGRAMA: FOTOLUMINESCENTE, COM ALTEIRA DE LETRA SEMPRE >50MM	INDICAÇÃO DA SAÍDA DE EMERGÊNCIA, COM SEU COMPLEMENTAÇÃO DO PICTOGRAMA FOTOLUMINESCENTE (SETA OU MÃOZINHA, OU AMBOS)
TABELA 2 – SINALIZAÇÃO DE EQUIPAMENTOS DE COMBATE A INCÊNDIO E ALARME					
SÍMBOLO DA PLANTA BAIXA	CÓDIGO	SÍMBOLO	SIGNIFICADO	FORMA E COR	APLICAÇÃO
	E-5		EXTINTOR DE INCÊNDIO	SÍMBOLO: QUADRADO FUNDO: VERMELHO PICTOGRAMA: FOTOLUMINESCENTE	INDICAÇÃO DE LOCALIZAÇÃO DOS EXTINTORES DE INCÊNDIO

TABELA 3 – MENSAGENS ESCRITAS					
SÍMBOLO DA PLANTA BAIXA	CÓDIGO	SÍMBOLO	SIGNIFICADO	FORMA E COR	APLICAÇÃO
	M-2		LOTAÇÃO MÁXIMA (O PESSOAS SENTADAS OU PESSOAS EM PÉ)	FORMA: RETANGULAR FUNDO: VERDE PICTOGRAMA: FOTOLUMINESCENTE, COM ALTEIRA DE LETRA SEMPRE >50MM	NAS ENTRADAS PRINCIPAIS DOS RECENTES DE REUNIÃO DE PÚBLICO, NÍVEL: INTERMEDIÁRIO
LEGENDA GERAL					QUANTIDADE
	PONTO DE ILUMINAÇÃO DE EMERGÊNCIA				09
	EXTINTOR DE CARGA DE P6 A/B/C – 8 Kg (2-A-20-B-C)				06
	DIREÇÃO DO FLUXO DA ROTA DE FUGA				—
	SAÍDA FINAL DA ROTA DE FUGA				—

QUADRO DE ÁREAS	
PAVIMENTO	ÁREA (m²)
TÉRREO	926,36
TOTAL	926,36

NOTAS:  
MEDIDAS EM CENTÍMETROS

REV.	DATA	DESCRIÇÃO	SECRETARIA MUNICIPAL DE OBRAS DEPARTAMENTO DE ENGENHARIA E ARQUITETURA		PREFEITURA MUNICIPAL DE SANTA LUZIA ADM. DELEGADO CHRISTIANO XAVIER	
00	22/11/19	EMIÇÃO INICIAL	SECRETARIO DE OBRAS	BRUNO MÁRCIO MOREIRA ALMEIDA	NÚMERO	DATA
01			SUPERINTENDENTE DE OBRAS		067	28/06/2021
02			RESPONSÁVEL TÉCNICO	SABRINA ROCHA E SILVA	DISCIPLINA	ETAPA
			PROJETISTA	SABRINA ROCHA E SILVA	INCÊNDIO	PROJETO BÁSICO
				CREAMG 207.931 D	FOLHA	FOLHA
					02/02	02/02
					REVISÃO	00
					00	00



S-12		SAÍDA DE EMERGÊNCIA	SÍMBOLO: RETANGULAR FUNDO: VERDE MENSAGEM "SAÍDA" OU MENSAGEM "SAÍDA" E/OU PICTOGRAMA E/OU SETA DIRECIONAL: FOTOLUMINESCENTE, COM ALTURA DE LETRA SEMPRE >50MM	INDICAÇÃO DA SAÍDA DE EMERGÊNCIA, COM OU SEM COMPLEMENTAÇÃO DO PICTOGRAMA FOTOLUMINESCENTE (SETA OU IMAGEM, OU AMBOS)	01
S-13		SAÍDA DE EMERGÊNCIA	SÍMBOLO: RETANGULAR FUNDO: VERDE MENSAGEM "SAÍDA" OU MENSAGEM "SAÍDA" E/OU PICTOGRAMA E/OU SETA DIRECIONAL: FOTOLUMINESCENTE, COM ALTURA DE LETRA SEMPRE >50MM	INDICAÇÃO DA SAÍDA DE EMERGÊNCIA, COM OU SEM COMPLEMENTAÇÃO DO PICTOGRAMA FOTOLUMINESCENTE (SETA OU IMAGEM, OU AMBOS)	04

TABELA 2 – SINALIZAÇÃO DE EQUIPAMENTOS DE COMBATE A INCÊNDIO E ALARME



BAIXA	CÓDIGO	SÍMBOLO	SIGNIFICADO	FORMA E COR	APLICAÇÃO	QUANTIDADE
	E-5		EXTINTOR DE INCÊNDIO	SÍMBOLO: QUADRADA FUNDO: VERMELHO PICTOGRAMA: FOTOLUMINESCENTE	INDICAÇÃO DE LOCALIZAÇÃO DOS EXTINTORES DE INCÊNDIO	06

TABELA 3 – MENSAGENS ESCRITAS

SÍMBOLO	SIGNIFICADO	FORMA E COR	APLICAÇÃO	QUANTIDADE
	INDICAÇÃO DE LOTAÇÃO MÁXIMA ADMITIDA NO RECINTO DE REUNIÃO DE PÚBLICO	FORMA: RETANGULAR FUNDO: VERDE TEXTO: BRANCO OU FOTOLUMINESCENTE ALTURA MÍNIMA DA LETRA: 30MM	NAS ENTRADAS PRINCIPAIS DOS RECINTOS DE REUNIÃO DE PÚBLICO. NÍVEL: INTERMEDIÁRIO	02

LEGENDA GERAL	QUANTIDADE
INTO DE ILUMINAÇÃO DE EMERGÊNCIA	09
INTOR DE CARGA DE PÓ A/B/C – 8 Kg (2-A:20-B:C)	06
EÇÃO DO FLUXO DA ROTA DE FUGA	—
DA FINAL DA ROTA DE FUGA	—

*Sabrina Rocha e Silva*  
Engenheira Civil  
CREA-MG 207931-D  
*Sabrina Rocha e Silva*

*Bruno Moreira Almeida*  
Prefeitura Municipal Santa Luzia  
Secretário de Obras  
Mat. 32.163



**PREFEITURA MUNICIPAL DE SANTA LUZIA**  
**ADM. DELEGADO CHRISTIANO XAVIER**

NÚMERO 095	DISCIPLINA INCÊNDIO	ETAPA PROJETO BÁSICO	DATA 28/06/2021
CONTEÚDO DA PRANCHA PROJETO DE PREVENÇÃO E COMBATE A INCÊNDIO E PÂNICO COBERTURA - ARENA FRIMISA RUA E, S/N - BAIRRO CARREIRA COMPRIDA			FOLHA 01/02
			REVISÃO 00

QUADRO DE ÁREAS	
PAVIMENTO	ÁREA (m <sup>2</sup> )
TÉRREO	926,36
TOTAL	926,36

Sabrina Rocha e Silva  
Engenheira Civil  
CREA-MG 207931-D

Brálio Marcelo Moreira Almeida  
Prefeitura Municipal Santa Luzia  
Secretário de Obras  
Mat. 32.163

Sabrina Rocha e Silva



**PREFEITURA MUNICIPAL DE SANTA LUZIA**  
**ADM. DELEGADO CHRISTIANO XAVIER**

NÚMERO 067	DISCIPLINA INCÊNDIO	ETAPA PROJETO BÁSICO	DATA 28/06/2021
CONTEÚDO DA PRANCHA PROJETO DE PREVENÇÃO E COMBATE A INCÊNDIO E PÂNICO COBERTURA - ARENA FRIMISA RUA E, S/N - BAIRRO CARREIRA COMPRIDA			FOLHA 02/02 REVISÃO 00