


FACHADA 01
ESCALA 1 : 75

CHAPA DE AÇO CARBONO PERFURADA, GALVANIZADA,
SOLDADA NO PERFIL METÁLICO
E=1,5mm (0,90x2,15 + 0,35x2,15m)
ACABAMENTO: TINTA ESMALTE AMARELO OURO

CHAPA DE AÇO CARBONO PERFURADA,
GALVANIZADA, SOLDADA NO PERFIL METÁLICO
E=1,5mm (0,40x2,15m)
ACABAMENTO: TINTA ESMALTE CINZA CLARO

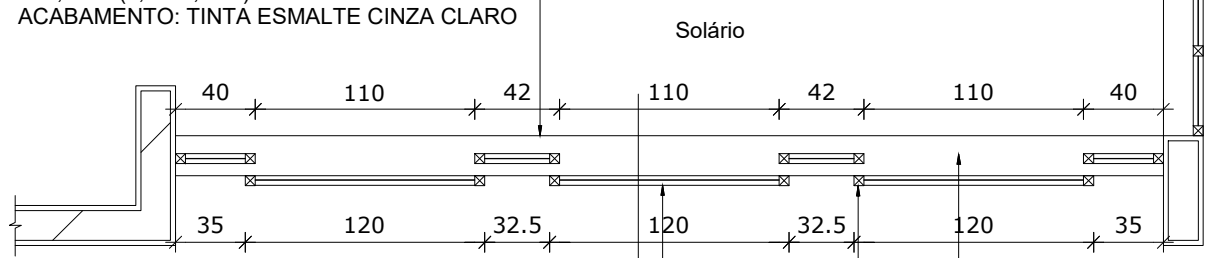

MURETA DE ALVENARIA h=0,50m

PERFIL EM AÇO GALVANIZADO, 50x50 (METALON)
PARAFUSADO NA ALVENARIA
ACABAMENTO: TINTA ESMALTE AMARELO
OURO E CINZA CLARO

PLANTA BAIXA

01
VISTA

Platibanda

Mureta de alvenaria

CHAPA DE AÇO CARBONO PERFURADA, GALVANIZADA,
SOLDADA NO PERFIL METÁLICO
E=1,5mm (1,10x2,65m)
ACABAMENTO: TINTA ESMALTE AMARELO OURO

CHAPA DE AÇO CARBONO PERFURADA, GALVANIZADA, SOLDADA NO
PERFIL METÁLICO: E=1,5mm (0,40x2,15m)
ACABAMENTO: TINTA ESMALTE CINZA CLARO


VISTA 01

CHAPA DE AÇO CARBONO PERFURADA, GALVANIZADA,
SOLDADA NO PERFIL METÁLICO
E=1,5mm (1,10x2,65m)
ACABAMENTO: TINTA ESMALTE CINZA CLARO

CHAPA DE AÇO CARBONO PERFURADA, GALVANIZADA,
SOLDADA NO PERFIL METÁLICO
E=1,5mm (0,90x2,15 + 0,35x2,15m)
ACABAMENTO: TINTA ESMALTE AMARELO OURO

CHAPA DE AÇO CARBONO PERFURADA, GALVANIZADA,
SOLDADA NO PERFIL METÁLICO: E=1,5mm (0,40x2,15m)
ACABAMENTO: TINTA ESMALTE CINZA CLARO

PERFIL EM AÇO GALVANIZADO, 50x50 (METALON)
PARAFUSADO NA ALVENARIA
ACABAMENTO: TINTA ESMALTE AMARELO
OURO E CINZA CLARO

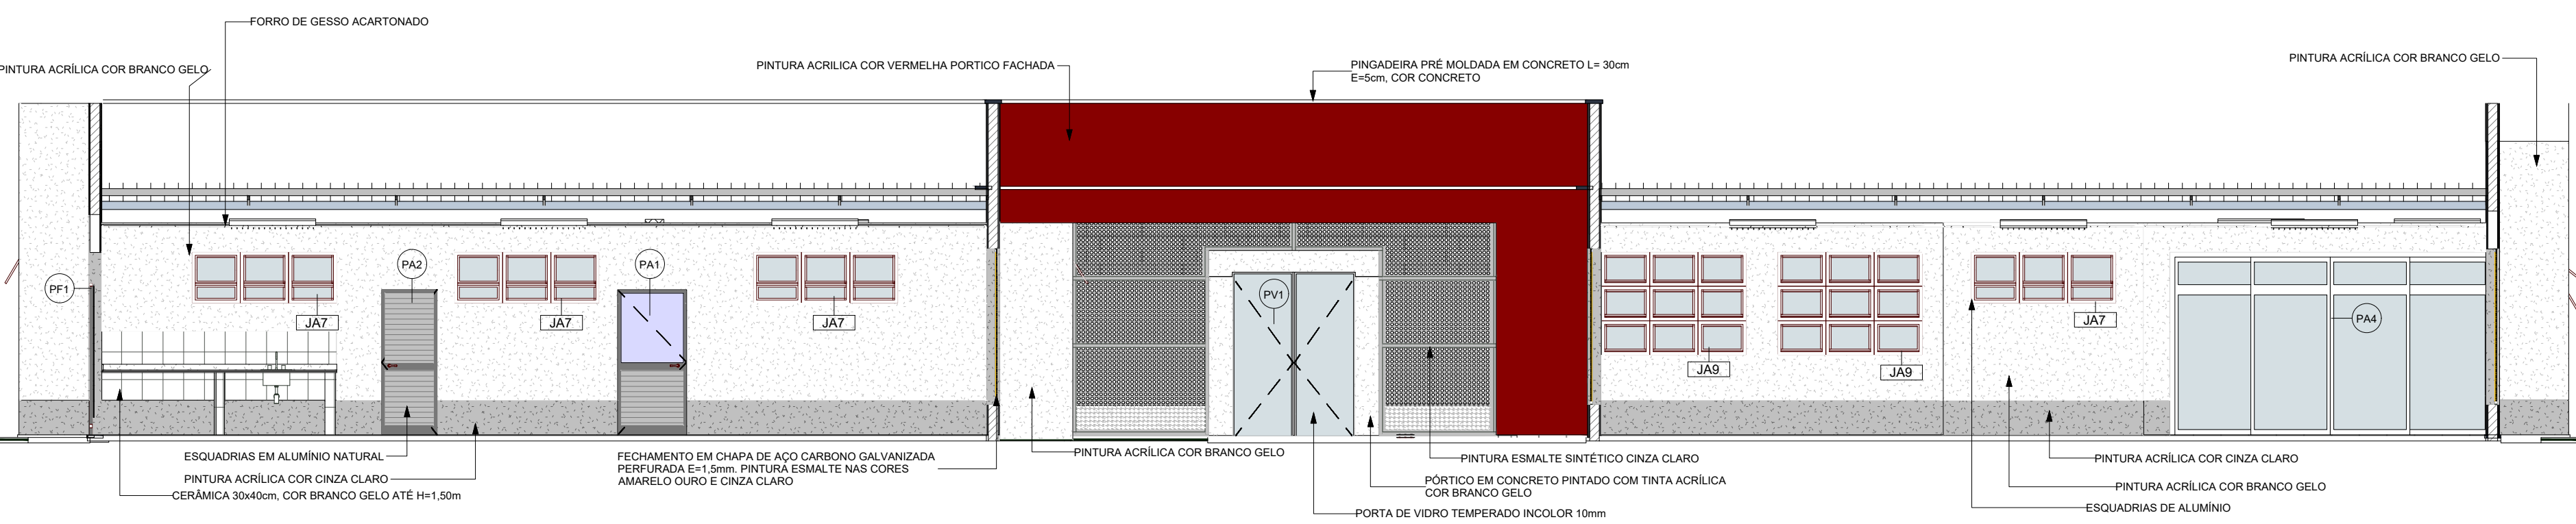


FACHADA 01 SEM FECHAMENTO CHAPA METÁLICO
ESCALA 1 : 75

NOTAS

- MEDIDAS E NÍVEIS EM METROS;
- VERIFICAR POSIÇÃO EXATA DOS PILARES NO PROJETO ESTRUTURAL;
- VERIFICAR DETALHES CONSTRUTIVOS PERTINENTES NAS PRANCHAS DE DETALHAMENTO;
- EM CASO DE CONFLITO DE INFORMAÇÕES ENTRE O PROJETO GRÁFICO E O MEMORIAL DESCRITIVO, PREVALECE A INFORMAÇÃO CONTIDA NOS DESENHOS;
- ALTERAÇÕES NESTE PROJETO SOMENTE COM AUTORIZAÇÃO EXPRESSA DO FNDE

REFERÊNCIAS:

- PLANILHA DE QUANTITATIVOS-
- MEMORIAL DESCRITIVO E ESPECIFICAÇÕES TÉCNICAS

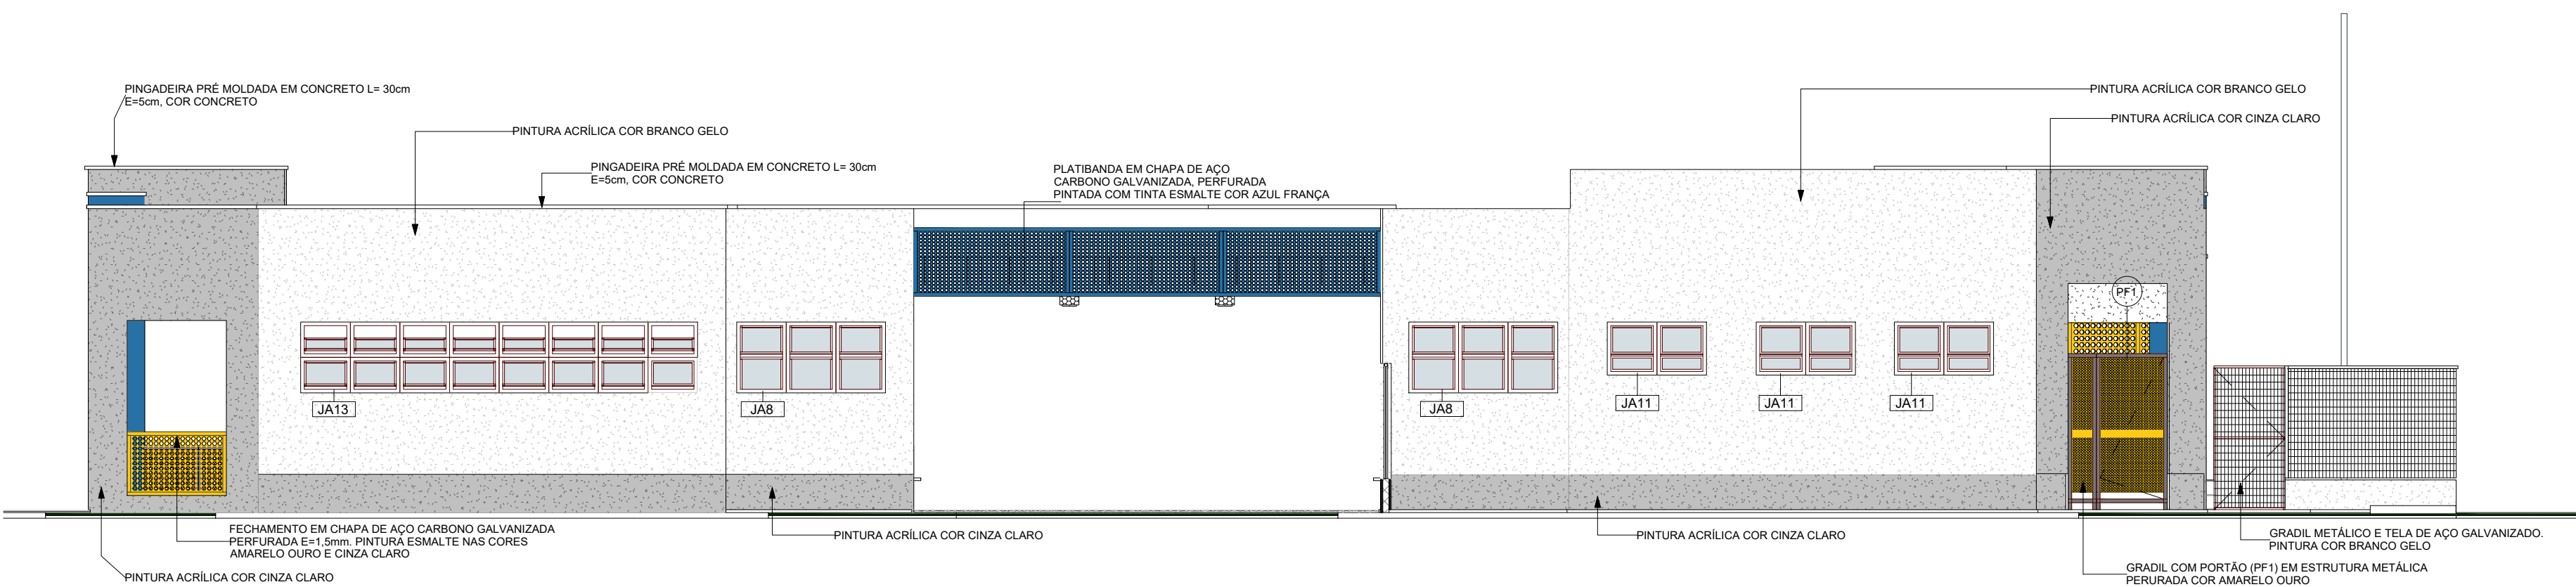

FACHADA 02
ESCALA 1 : 75

NOTAS:

1. O PROJETISTA NÃO SE RESPONSABILIZARÁ POR EVENTUAIS ALTERAÇÕES DESTES PROJETO DURANTE SUA EXECUÇÃO. QUALQUER MODIFICAÇÃO, O MESMO DEVE SER CONTACTADO.
2. ESTE PROJETO FOI BASEADO NO LAY-OUT ARQUITETÔNICO E INFORMAÇÕES FORNECIDAS PELO LEVANTAMENTO PLANALTIMÉTRICO.
3. QUALQUER MODIFICAÇÃO OU DÚVIDA DEVERÁ SER IMEDIATAMENTE COMUNICADA POR ESCRITO AO PROJETISTA. QUALQUER ALTERAÇÃO DESTES PROJETO SEM AUTORIZAÇÃO DO PROJETISTA RESPONSÁVEL É DE TOTAL RESPONSABILIDADE DO CONSTRUTOR.
4. TODAS AS DIMENSÕES SÃO DADAS EM CENTÍMETROS E OS DIÂMETROS EM MILÍMETROS, SALVO INDICAÇÃO CONTRÁRIA.
5. PARA DEMAIS INFORMAÇÕES E ANÁLISES, CONSULTAR MEMORIAL DESCRITIVO.

00	EMIÇÃO FINAL	17/02/22	-	WILKER	WILKER
REV.	DESCRIÇÃO	DATA	EXEC.	VERIF.	APROV.

CONTRATADA: VIAVOZ EIRELI	RT: Tamires P. Melo
REG. CAU: 113436-1	ASS:

CONTRATANTE: PREFEITURA MUNICIPAL DE SANTA LUZIA

PROGRAMA: UMEI BOM DESTINO

MUNICÍPIO/ÁREA: SANTA LUZIA-MG

TÍTULO: PROJETO ARQUITETÔNICO
FACHADAS E DETALHES

DATA: 17/02/2022	ESCALA: INDICADA	PRANCHA: 07/18
ARQUIVO: 07_A1_STL_U B DEST_ARQ_V2_FACHADAS 01 E 02.dwg		