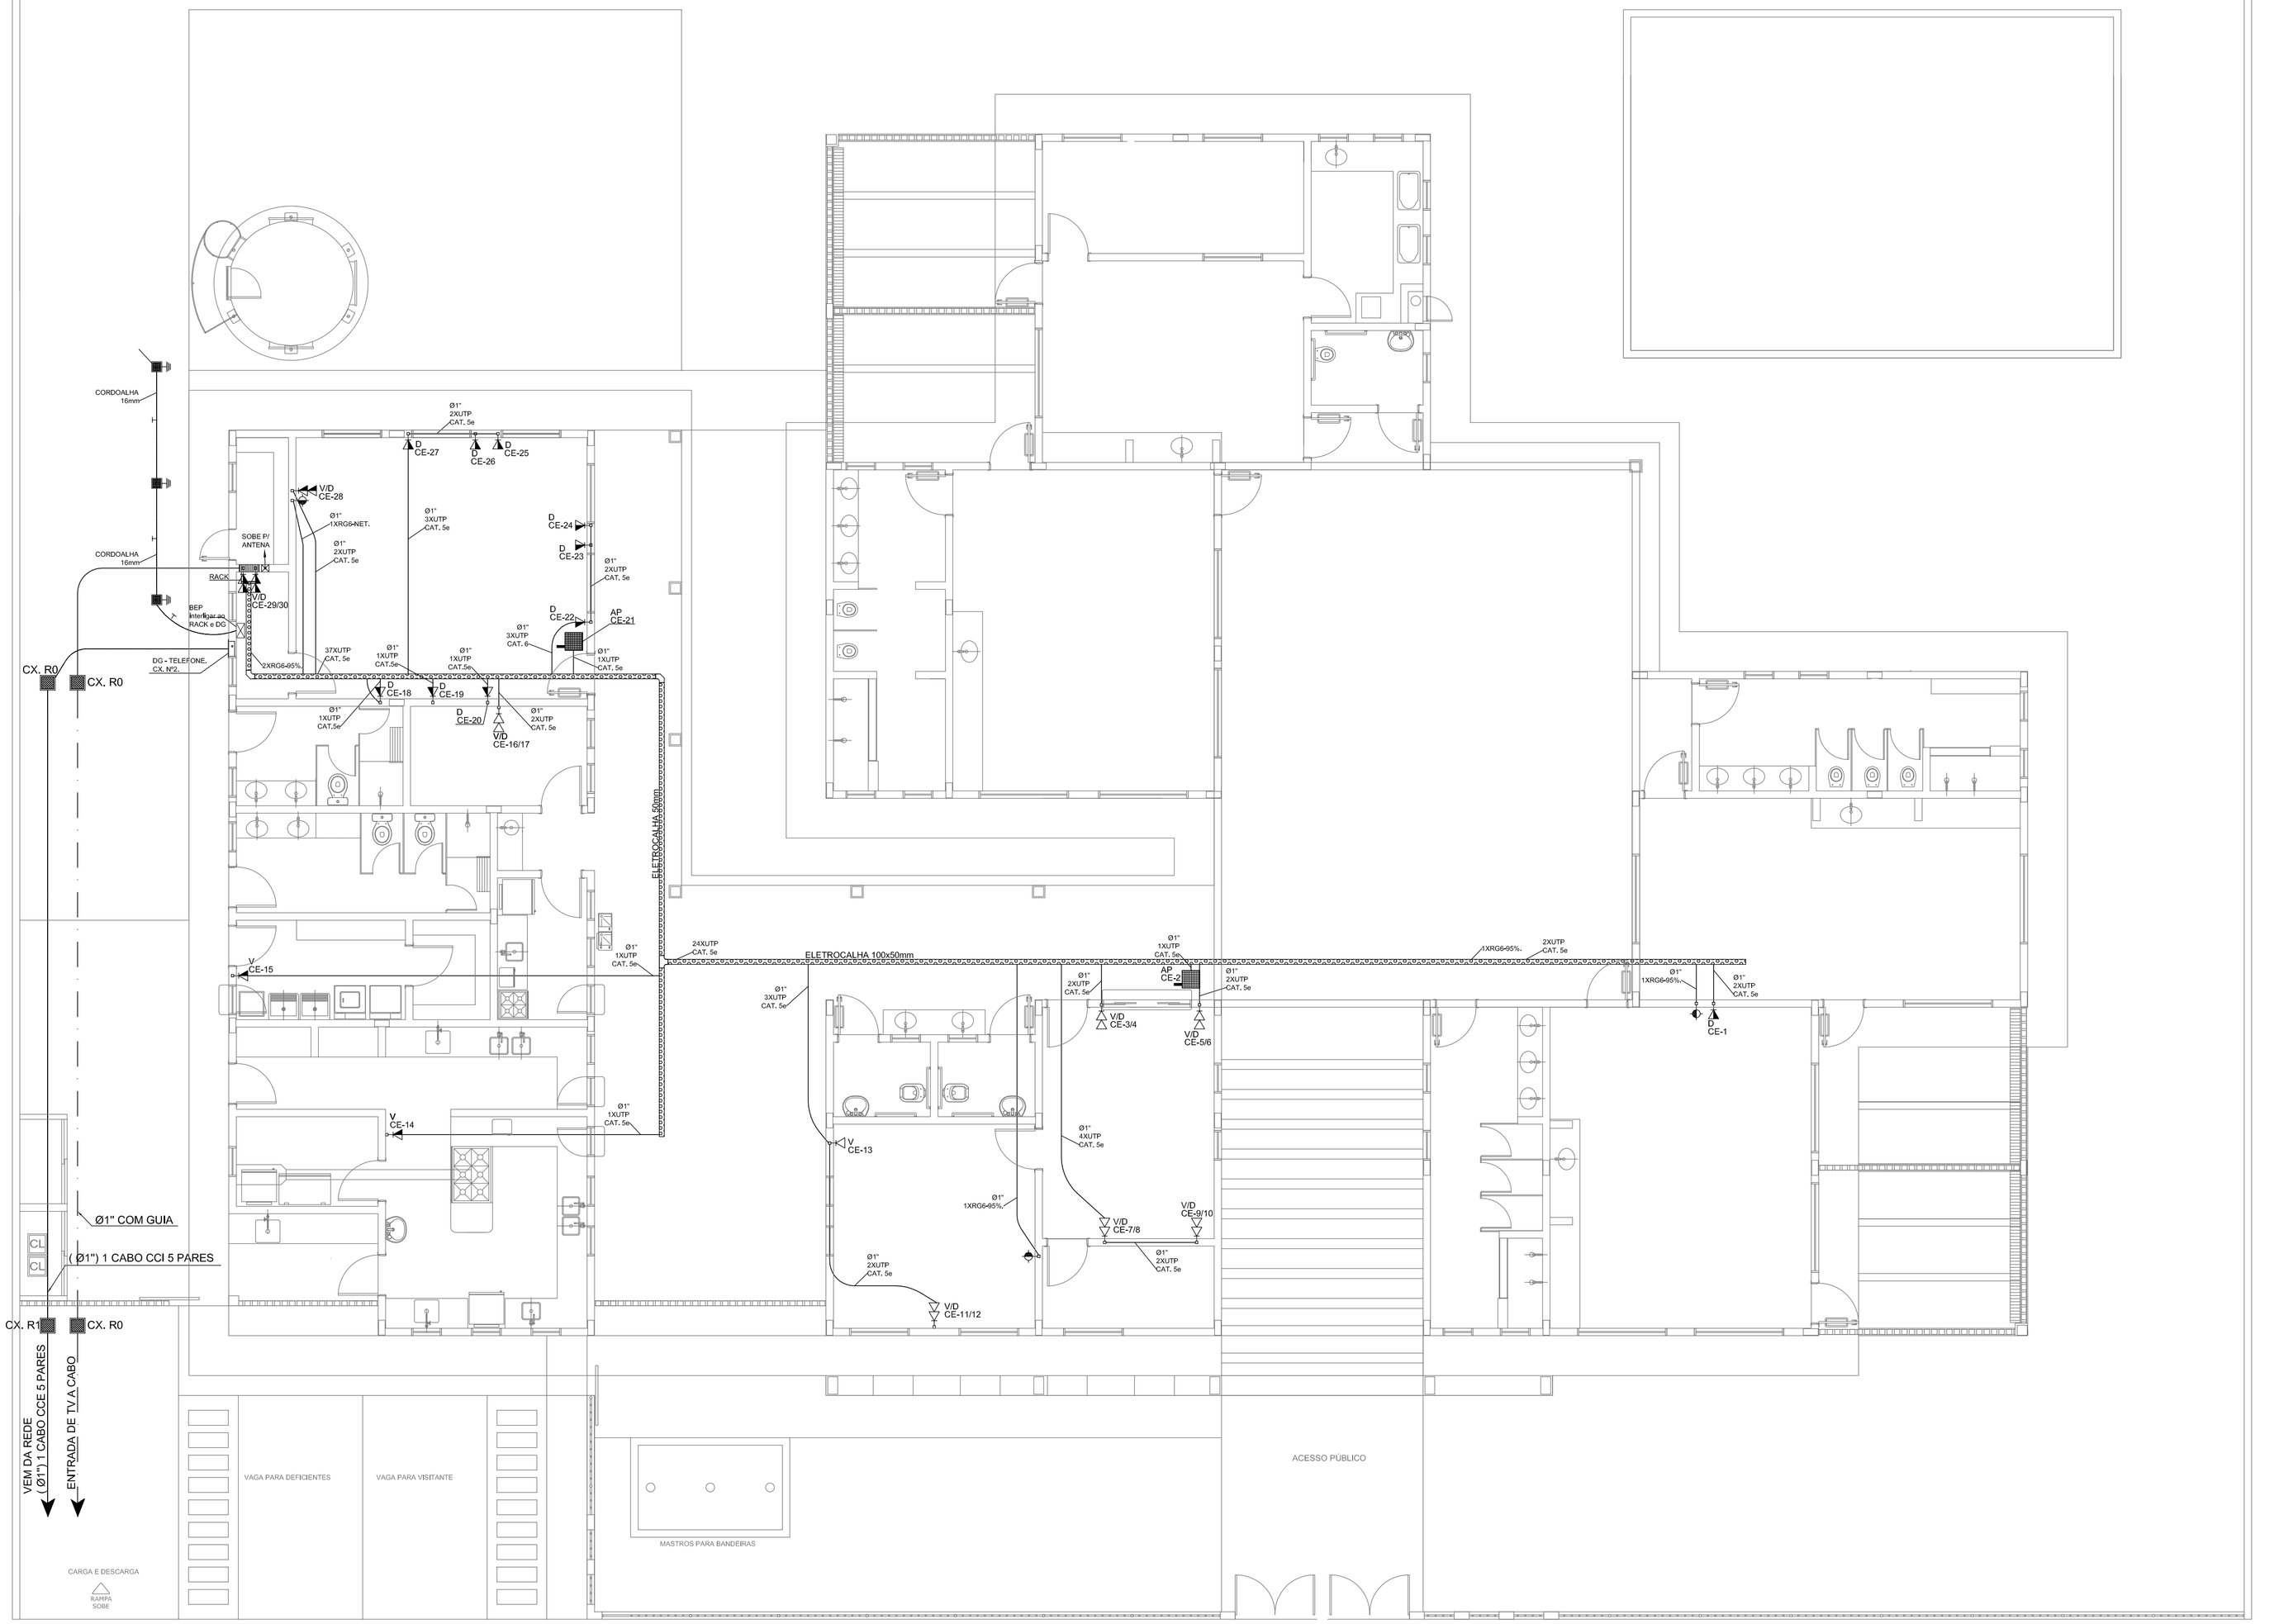

1 PLANTA BAIXA
ESCALA 1/50

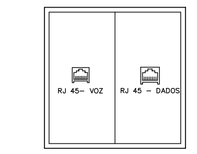

TOMADA COM PONTOS VOZ E DADOS
QUANDO EM CAIXA 10X10, EXISTENTE.
S/ESCALA

L E G E N D A

- V/D - PONTO DE VOZ E DADOS
- CAIXA DE SAÍDA DE 10x60x05cm, COM PONTO DE DADO/VOZ INSTALADO A 30cm DO PISO, DETALHE 05 (VOZ E DADOS)
- CAIXA DE SAÍDA DE 10x05x05cm, COM PONTO DE DADO/VOZ INSTALADO A 120cm DO PISO OU INDICADO. VER DETALHE 04 (SOMENTE VOZ) OU DETALHE 05 (VOZ/DADOS)
- CAIXA DE SAÍDA DE 10x05x05cm, COM PONTO DE DADO OU VOZ INSTALADO NO PISO (PREVER PONTO DE ENERGIA)
- CAIXA DE SAÍDA DE 10x05x05cm, COM PONTO DE DADO OU VOZ INSTALADO NO TETO (PREVER PONTO DE ENERGIA)
- CX. TV. - CAIXA DE SAÍDA DE 10x05x05cm, COM PONTO PARA TV, INSTALADO A 120cm DO PISO.
- CX. TV. - CAIXA DE SAÍDA DE 10x05x05cm, COM PONTO PARA TV, INSTALADO NO TETO.
- CAIXA DE PASSAGEM DE 10x10x05cm, INSTALADO A 0,30m DO PISO.
- RACK DADOS/VOZ - RACK PARA EQUIPAMENTOS = 12" X 24U ; DENTRO DA CAIXA, INSTALAR PONTO ELÉTRICO / ANTENA.
- TUBULÇÃO DE TELEFONE GALVANIZADO APARENTE, COM MEDIDAS EM MILÍMETROS.
  - QUANDO NÃO INDICADA Ø1"
- TUBULAÇÃO DE TV GALVANIZADO APARENTE, COM MEDIDAS EM MILÍMETROS.
- ELETROCALHA DIMENSÕES NO PROJETO

N O T A S

- AS TERMINAÇÕES DAS TUBULAÇÕES TERÃO BUCHAS E ARRUELAS METÁLICAS.
- TODA A TUBULAÇÃO SERÁ GUIADA COM ARAME GALVANIZADO COM Ø = 1,65mm ou nº 14 AWG.
- DEVERÁ SER DEIXADA EM CADA CAIXA DE SAÍDA OU PASSAGEM, UMA FOLGA NOS FIOS DE TRÊS VEZES O LADO DA CAIXA.
- OS FIOS DEVEM IR DIRETO AS CENTRAIS DE DADOS/VOZ
- OS FIOS NÃO DEVERÃO TER EMENDAS AO LONGO DO SEU TRAJETO.

FNDE Fundo Nacional de Desenvolvimento da Educação — Ministério da Educação — GOVERNO FEDERAL BRASIL PAÍS RICO É PAÍS SEM POBREZA

PROJETO PADRÃO - FNDE

PROPRIETÁRIO(:) FUNDO NACIONAL DE DESENVOLVIMENTO DA EDUCAÇÃO - FNDE

ENDEREÇO:

MUNICÍPIO - UF:

PROPRIETÁRIO

RESP. TÉCNICO — CREA

AUTOR DO PROJETO — CAU

DLFO — CREA — RA

OBSERVAÇÕES:

PROGRAMA PROINFÂNCIA - PROJETO TIPO C

INSTALAÇÃO DE CABEAMENTO ESTRUTURADO

COORDENAÇÃO			
CGEST - Coordenação Geral de Infraestrutura Educacional	PLANTA BAIXA		ECE
FORMATO: DESENHO	REVISÃO: R-00	ESCALA: 1:50	PRANCHA: 01/02
		DATA EMISSÃO: DEZEMBRO/2012	