SITUAÇÃO
ESCALA 1:250

ÁREA EXISTENTE
ÁREA DE INTERVENÇÃO E ALVENARIA À CONSTRUIR

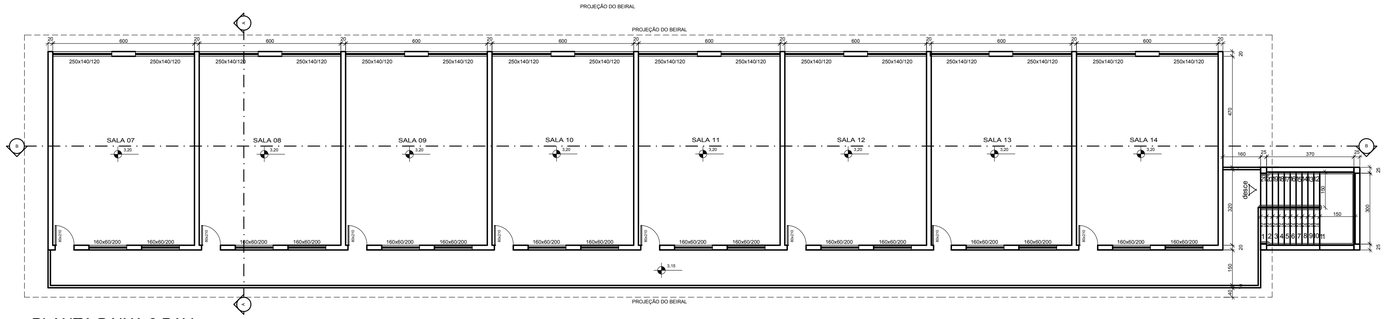

PLANTA BAIXA 2 PAV
ESCALA 1:75

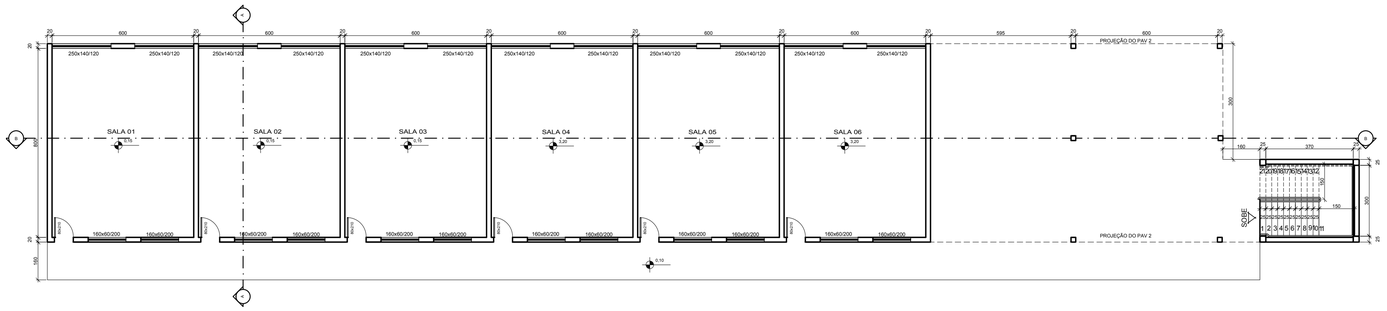

PLANTA BAIXA 1 PAV (EXISTENTE)
ESCALA 1:75

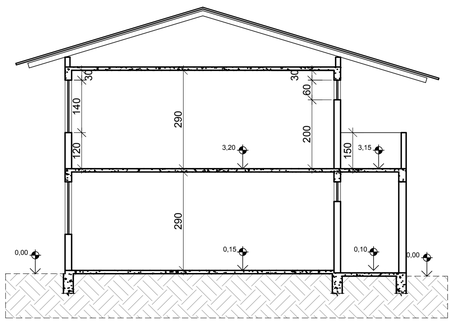

CORTE AA
ESCALA 1:50

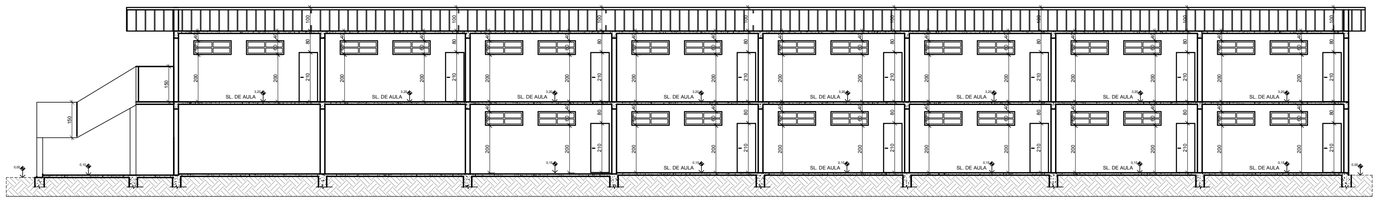

CORTE BB
ESCALA 1:75

CONVENÇÕES

RT:
ENGº JOSÉ CARLOS MONTEIRO MATA DA SILVA - CREA/MG 56.180 D

PROJETISTA:
IZABELA ALESSANDRA E ANA PAULA DIAS

QUADRO DE REVISÕES

REVISÃO 1:	REVISÃO 2:	REVISÃO 3:
APROVADO:	APROVADO:	APROVADO:

SECRETARIA DE OBRAS PÚBLICAS
DEPARTAMENTO DE ENGENHARIA E ARQUITETURA

SECRETÁRIO DE OBRAS	BRUNO MÁRCIO MOREIRA ALMEIDA
SUPERINTENDENTE DE OBRAS	JOSÉ CARLOS MONTEIRO MATA DA SILVA - CREA/MG 56.180 D

PREFEITURA MUNICIPAL DE SANTA LUZIA
ADM. DELEGADO CHRISTIANO XAVIER

CONTEÚDO DA PRANCHA:
PROJETO ARQUITETÔNICO DA AMPLIAÇÃO
ESCOLA MUNICIPAL PROFESSORA CEÇOTA DINIZ

ESCALA: INDICADA
DATA: 30/11/2018
FOLHA: 01/01