


# LEI DE PARCELAMENTO, OCUPAÇÃO E USO DO SOLO MUNICÍPIO DE SANTA LUZIA

## ANEXO II - Hierarquização do Sistema Viário

Substitui o ANEXO III - Hierarquização do Sistema Viário  
da Lei Complementar nº 2.635/2008

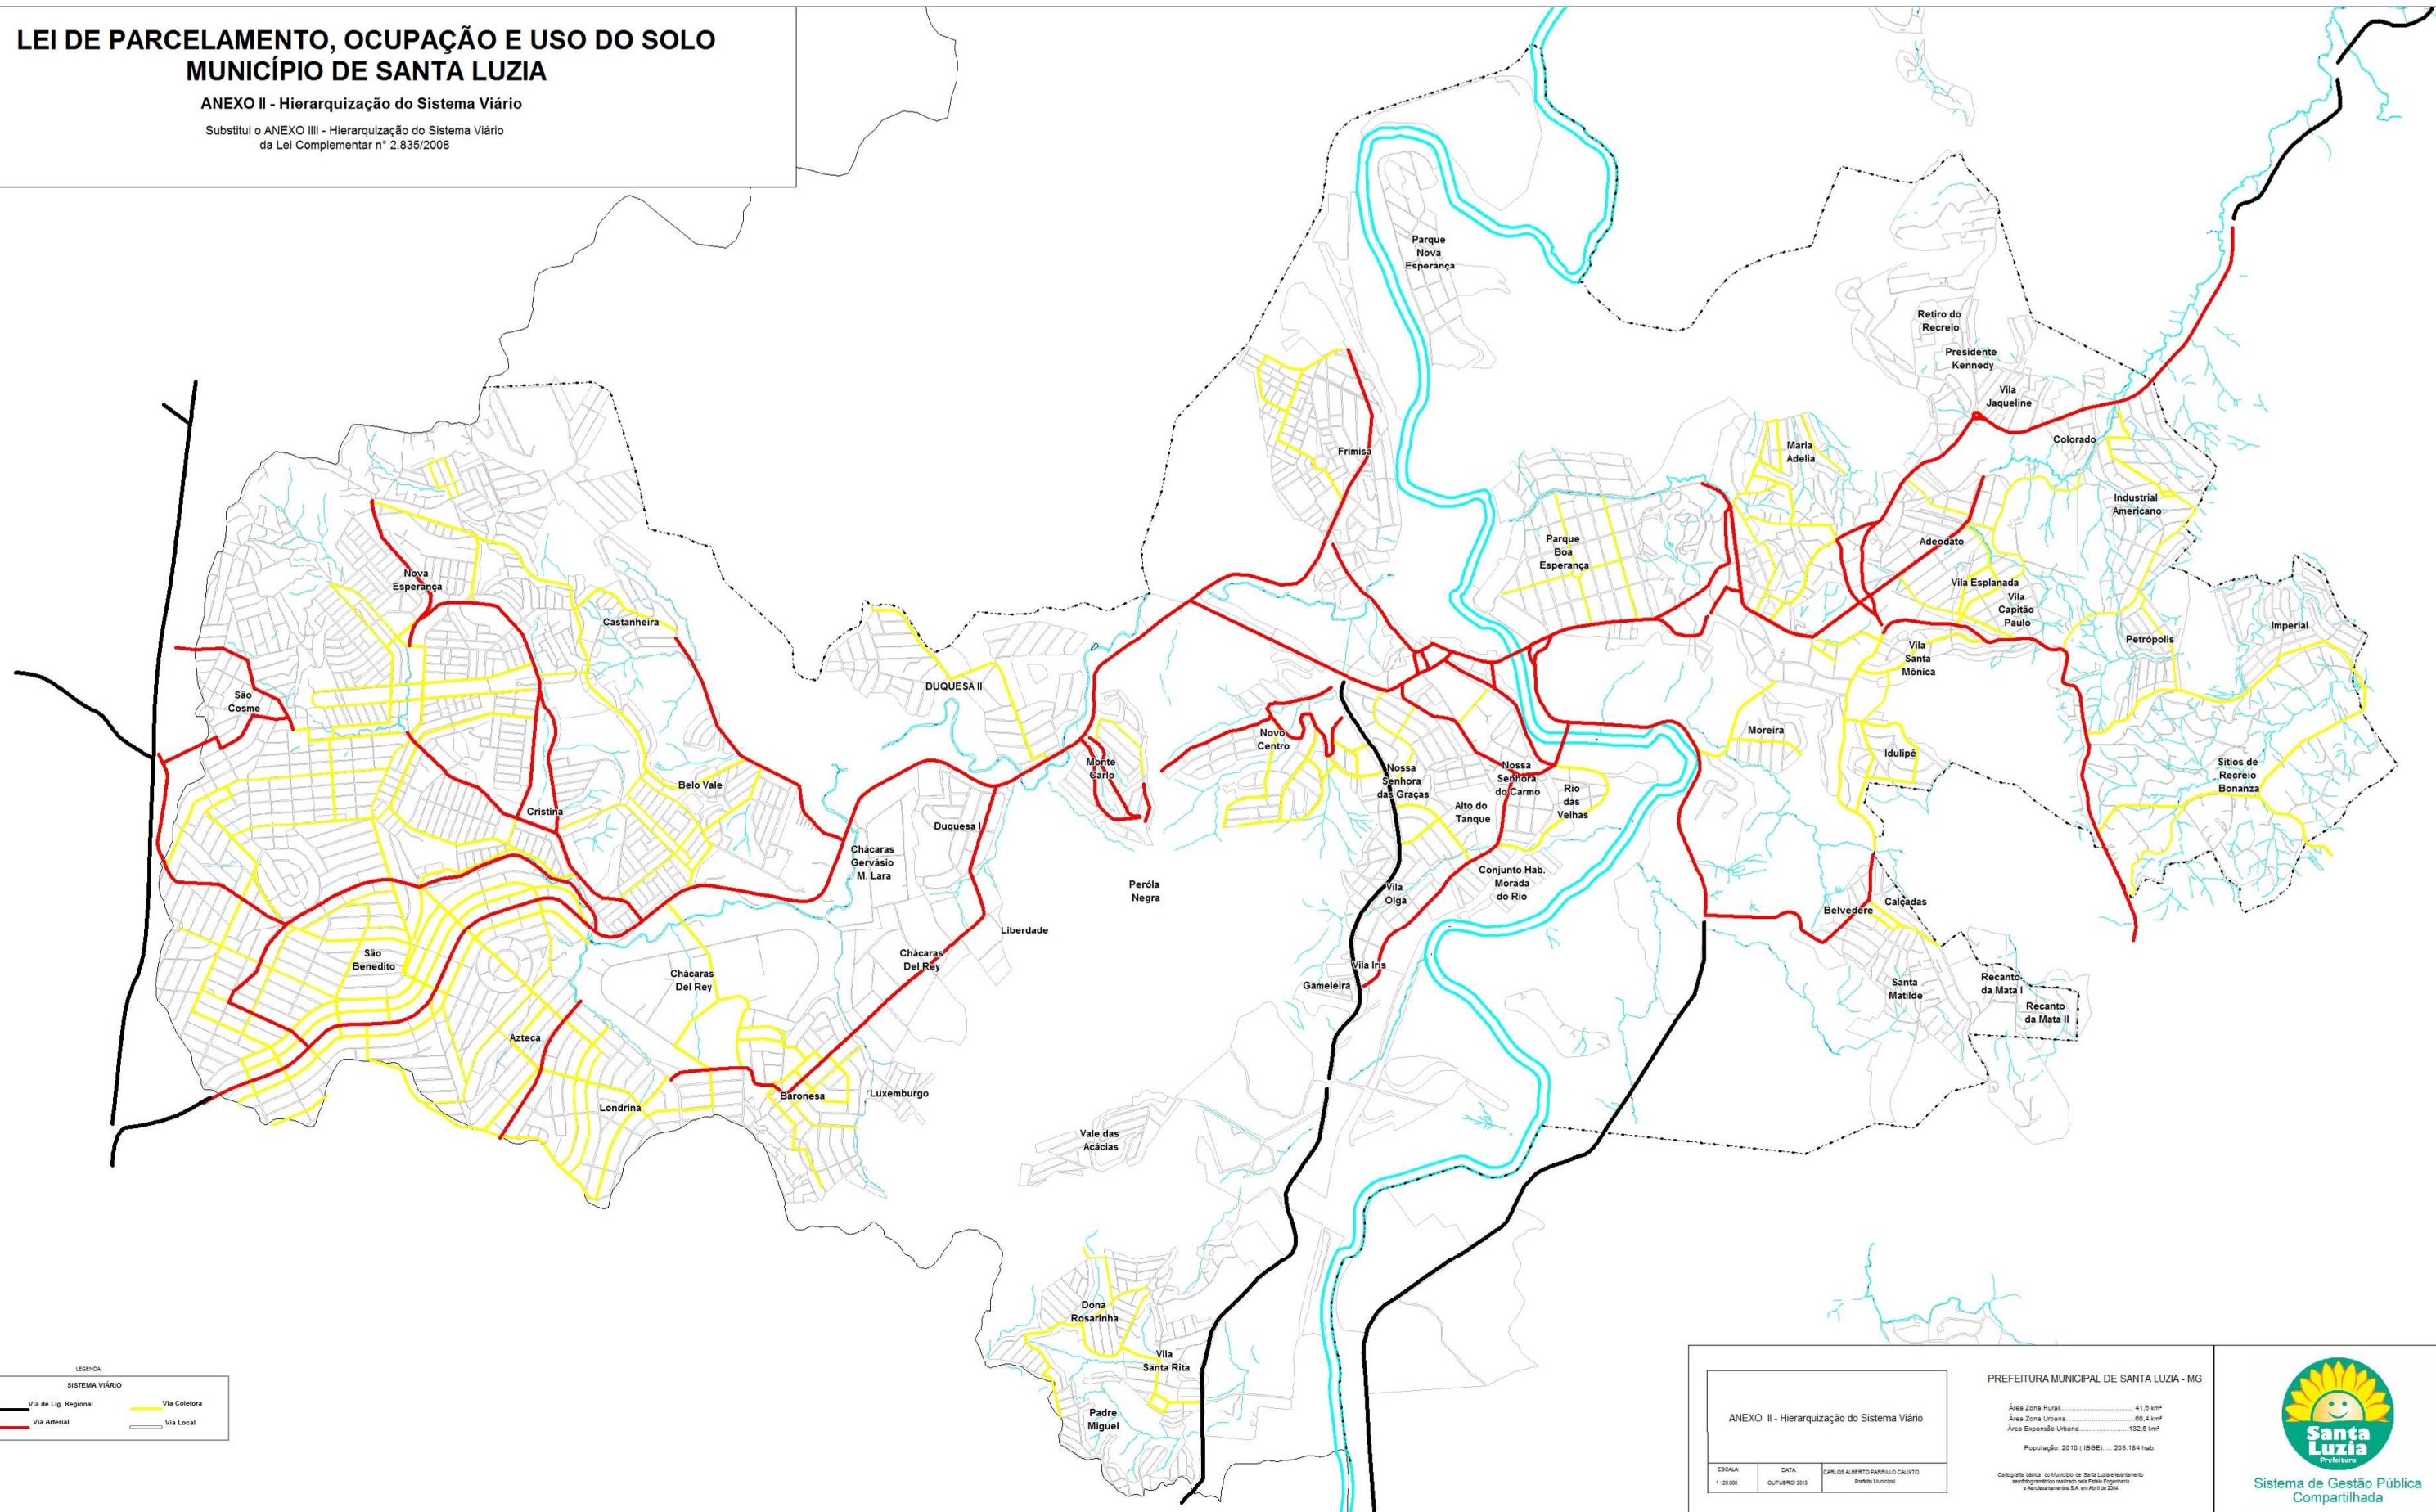

LEGENDA

SISTEMA VIÁRIO

	Via de Lig. Regional		Via Coletora
	Via Arterial		Via Local

ANEXO II - Hierarquização do Sistema Viário		
ESCALA	DATA	ELABORADO POR
1:20.000	OUTUBRO 2015	CARLOS ALBERTO RAVELLO CALIXTO PREFEITO MUNICIPAL

PREFEITURA MUNICIPAL DE SANTA LUZIA - MG	
Área Zona Rural	41,6 km²
Área Zona Urbana	60,4 km²
Área Expansão Urbana	132,5 km²
População: 2010 (IBGE) - 203.184 hab.	
Cartografia: 08/04 do Município de Santa Luzia e tratamento cartográfico realizado pela DREI Engenharia e Arquitetura S.A. em Abril de 2014	

