

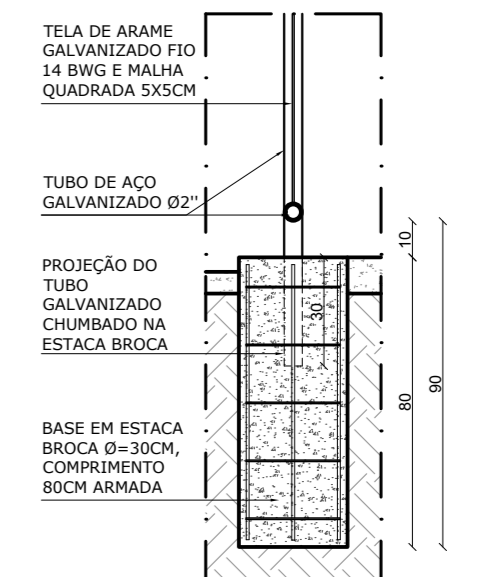


**DETALHE 1**  
ESTACA  
BROCA -  
PLANTA  
ESCALA..... 1/20

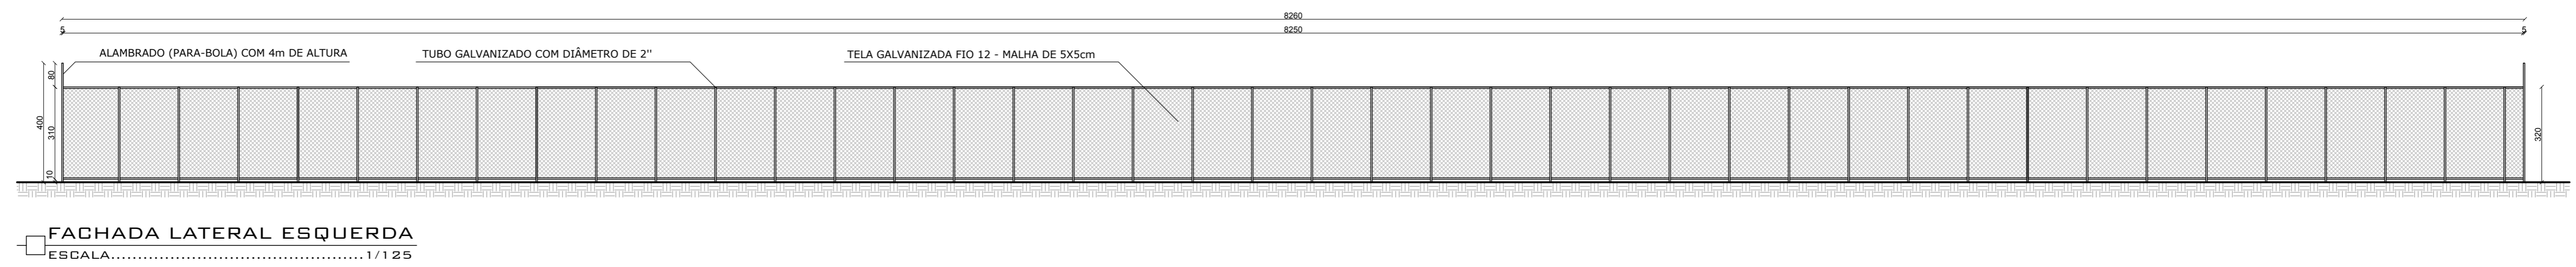

**DETALHE 1**  
ESTACA  
BROCA -  
CORTE  
ESCALA..... 1/20

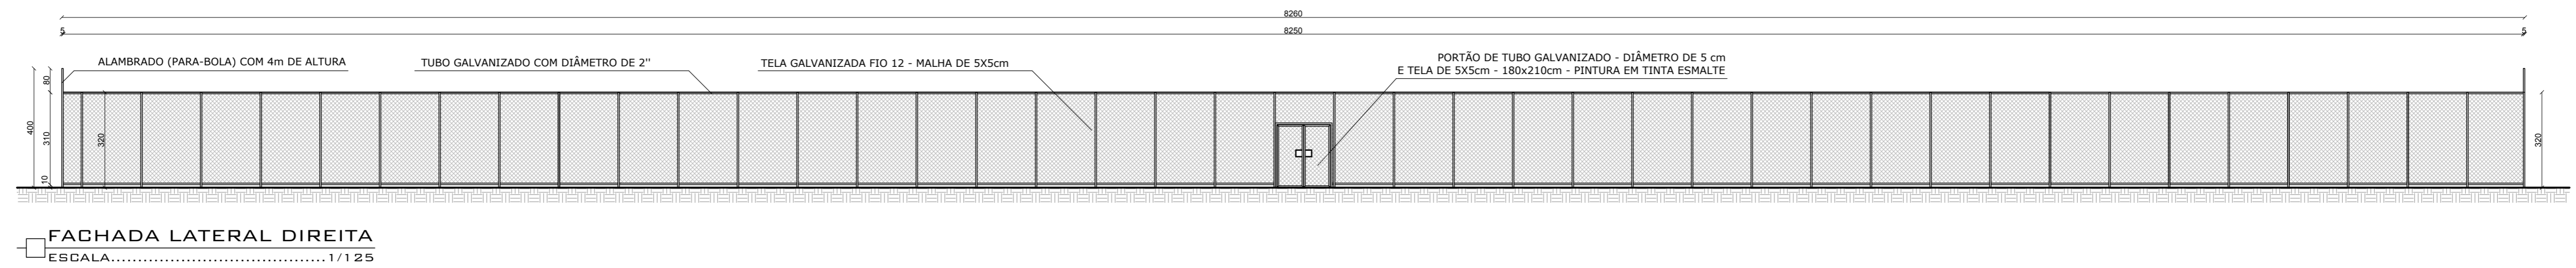

RT: ENGº JOSÉ CARLOS MONTEIRO MATA DA SILVA - CREA/MG 56.180 D		
PROJETISTA: ANA PAULA DIAS		
QUADRO DE REVISÕES		
REVISÃO 1:	REVISÃO 2:	REVISÃO 3:
APROVADO:	APROVADO:	APROVADO:

SECRETARIA DE OBRAS PÚBLICAS DEPARTAMENTO DE ENGENHARIA E ARQUITETURA	
SECRETÁRIO DE OBRAS	BRUNO MÁRCIO MOREIRA ALMEIDA
SUPERINTENDENTE DE OBRAS	JOSÉ CARLOS MONTEIRO MATA DA SILVA CREA/MG 56.180 D

**PREFEITURA MUNICIPAL DE SANTA LUZIA**  
ADM. DELEGADO CHRISTIANO XAVIER

CONTEÚDO DA PRANCHA:

**IMPLANTAÇÃO DE ALAMBRADO  
CAMPO DO YOLANDENSE**

ESCALA: INDICADA  
DATA: 27/03/2019  
FOLHA: 02/02