


ACESSO PRINCIPAL - PLANTA E ACESSIBILIDADE  
ESCALA.....1/100


IMPLANTAÇÃO  
ESCALA.....1/250

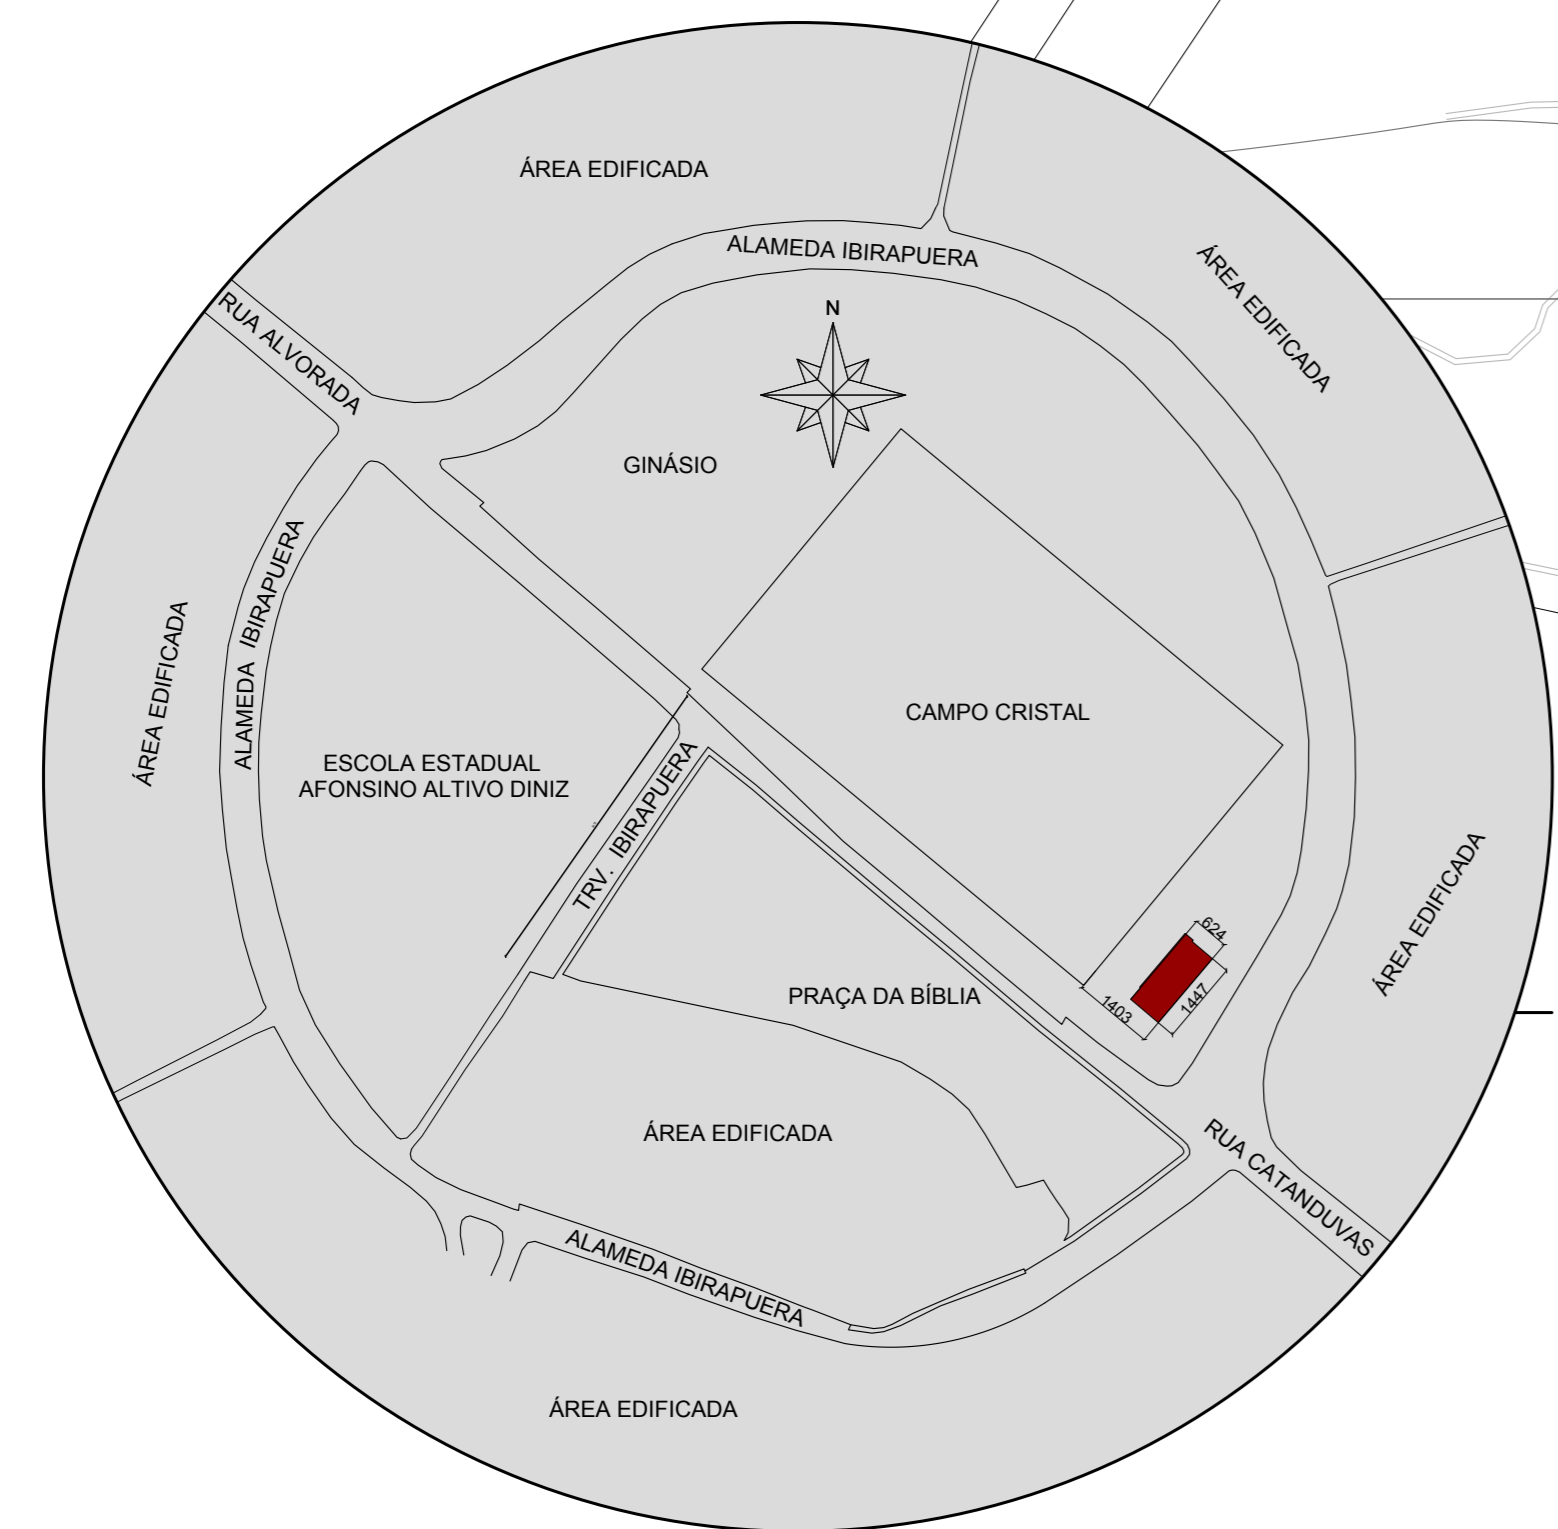

PLANTA DE SITUAÇÃO  
ESCALA.....1/1250

LEGENDA DE ACABAMENTOS		
SIMBOLOGIA	DESCRIÇÃO	QUANTIDADE
	PISO CIMENTADO, ESPESSURA 3cm (HALL DOS VESTIÁRIOS)	18,85 m²
	EXECUÇÃO DE PASSO	136,03 m²

RT: ENGº JOSÉ CARLOS MONTEIRO MATA DA SILVA - CREA/MG 56.180 D			SECRETARIA DE OBRAS PÚBLICAS DEPARTAMENTO DE ENGENHARIA E ARQUITETURA	
PROJETISTAS: ANA PAULA DIAS E PAULIANNE MOREIRA			SECRETÁRIO DE OBRAS	BRUNO MÁRCIO MOREIRA ALMEIDA
QUADRO DE REVISÕES				
REVISÃO 1:	REVISÃO 2:	REVISÃO 3:		
APROVADO:	APROVADO:	APROVADO:	SUPERINTENDENTE DE OBRAS	JOSÉ CARLOS MONTEIRO MATA DA SILVA CREA/MG 56.180 D



**PREFEITURA MUNICIPAL DE SANTA LUZIA**  
**ADM. DELEGADO CHRISTIANO XAVIER**

CONTEÚDO DA PRANCHA:	ESCALA: INDICADA
PROJETO ARQUITETÔNICO IMPLANTAÇÃO DE VESTIÁRIO CAMPO CRISTAL	DATA: 22/02/2019
	FOLHA: 01/02