




PLANTA VESTIÁRIO ÁREA TOTAL=92,97 m²
ESCALA..... 1/50

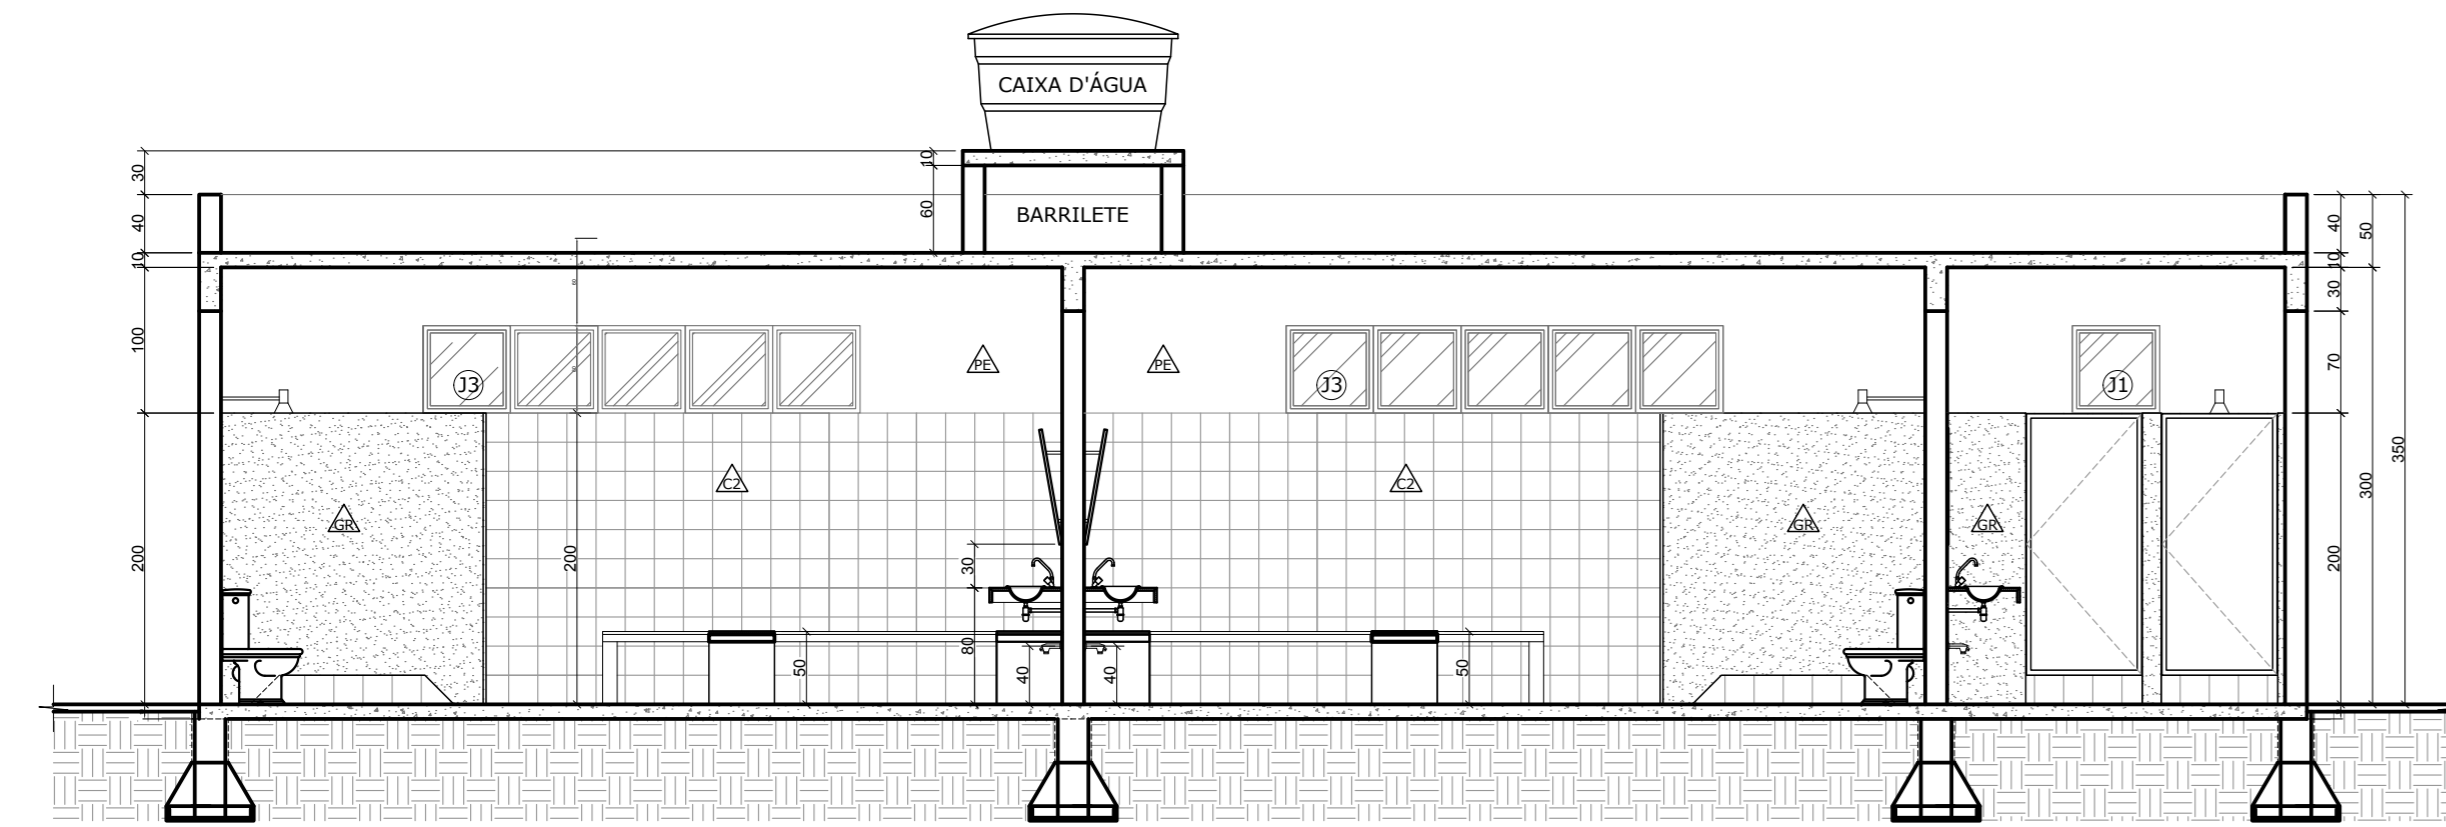

CORTE AA
ESCALA..... 1/50

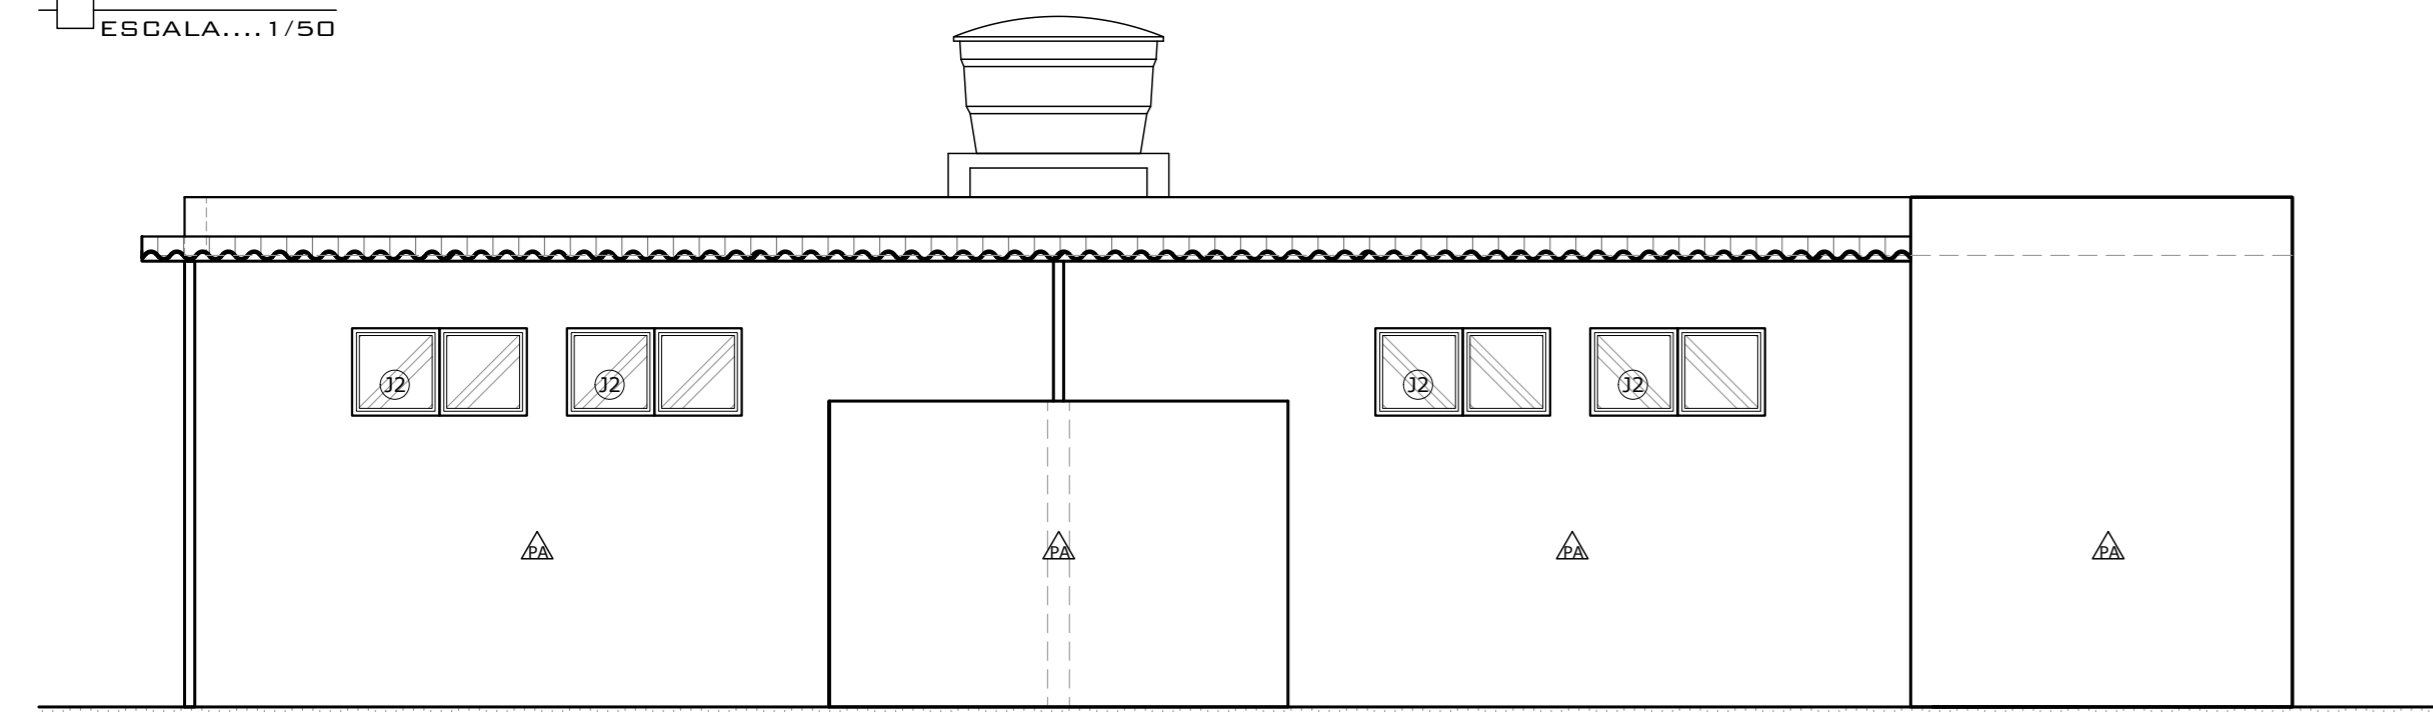


FACHADA FRONTAL
ESCALA..... 1/50


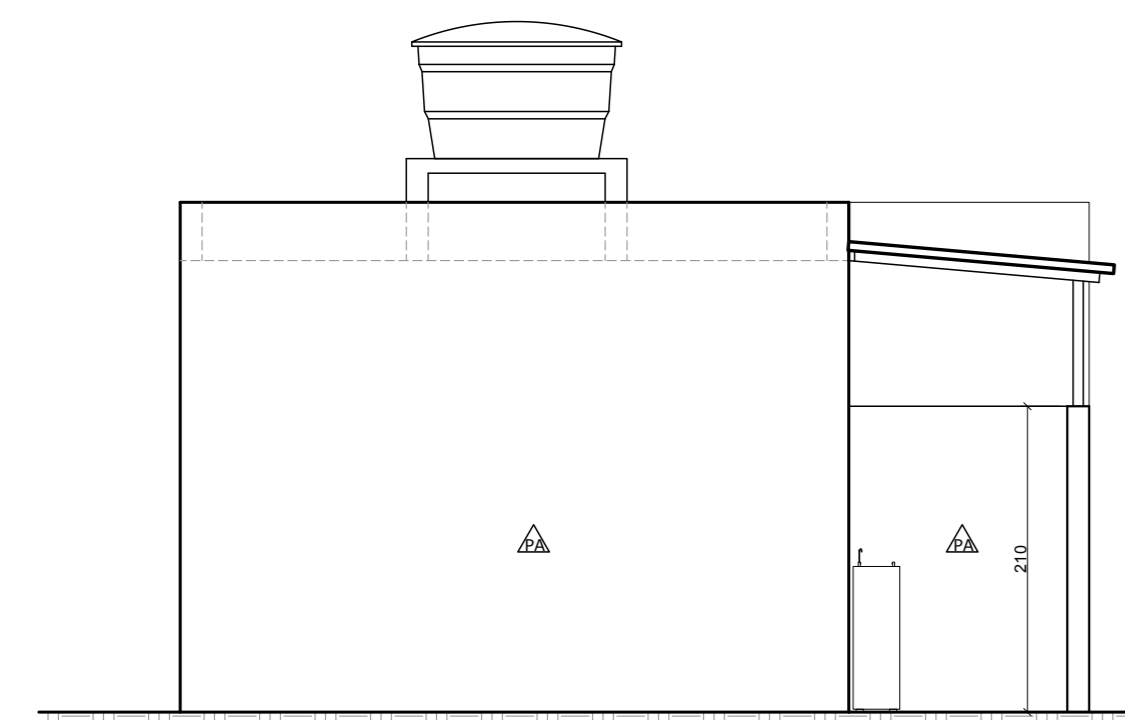


FACHADA LATERAL DIREITA
ESCALA..... 1/50


MEMÓRIA DE CÁLCULO DAS ÁREAS

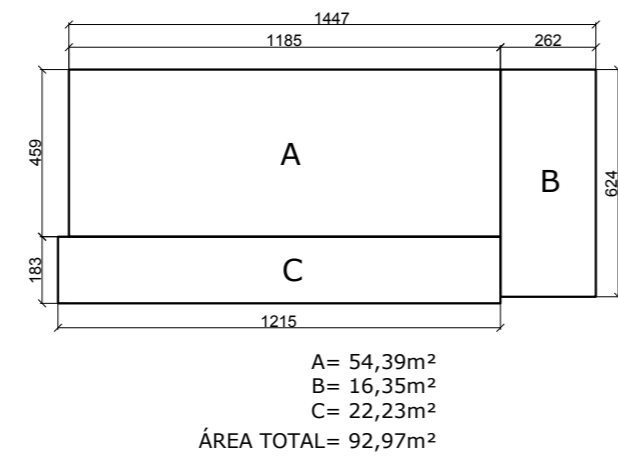


LEGENDA ACESSIBILIDADE

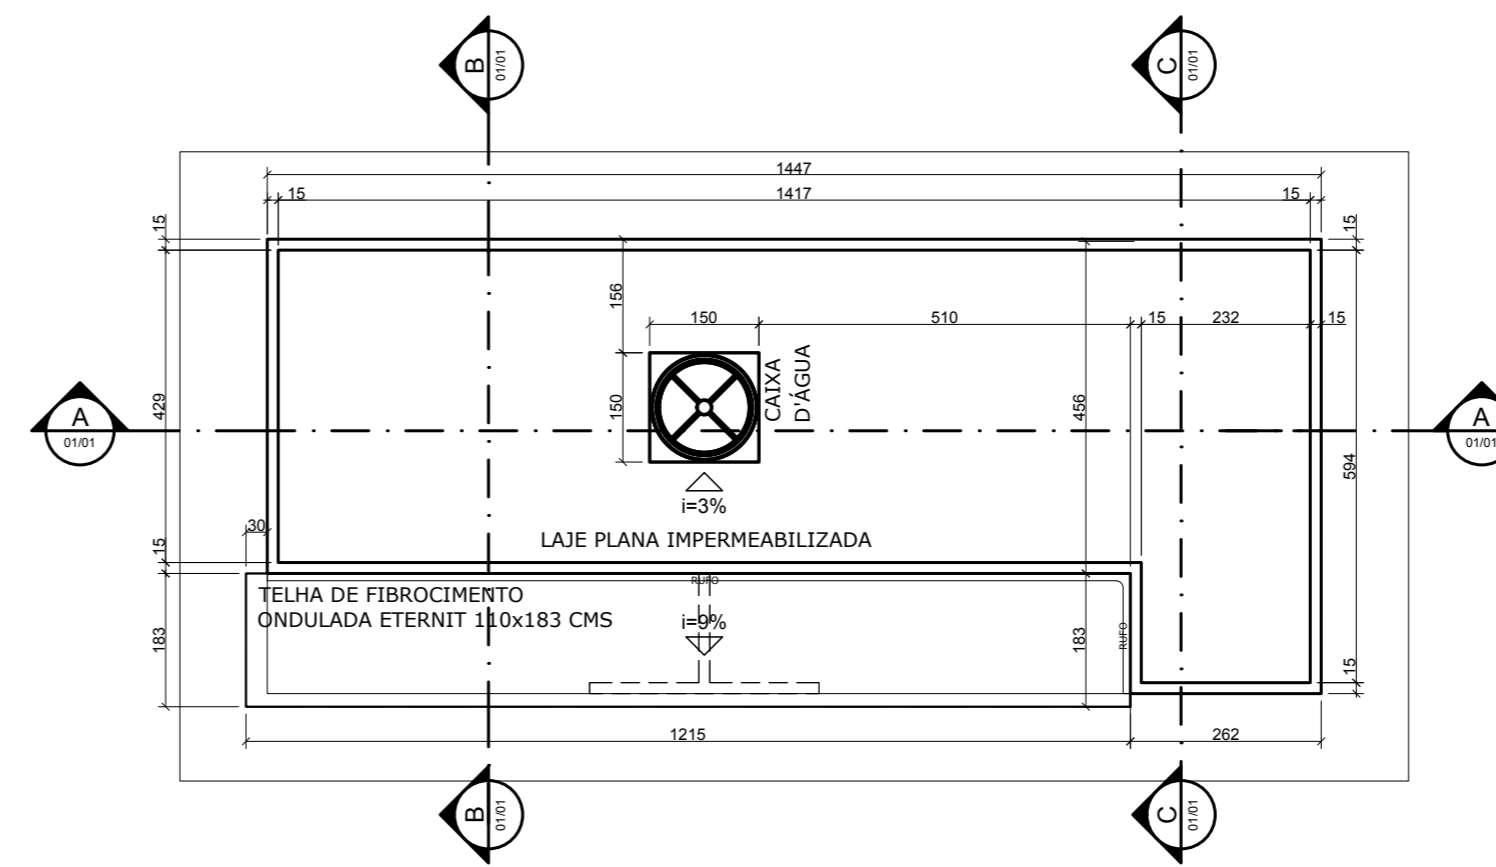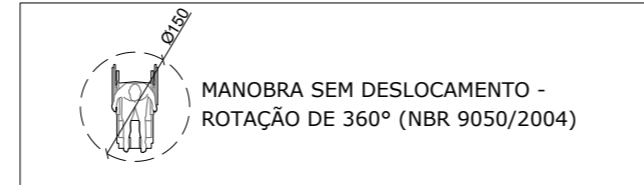


PLANTA DE COBERTURA
ESCALA..... 1/100

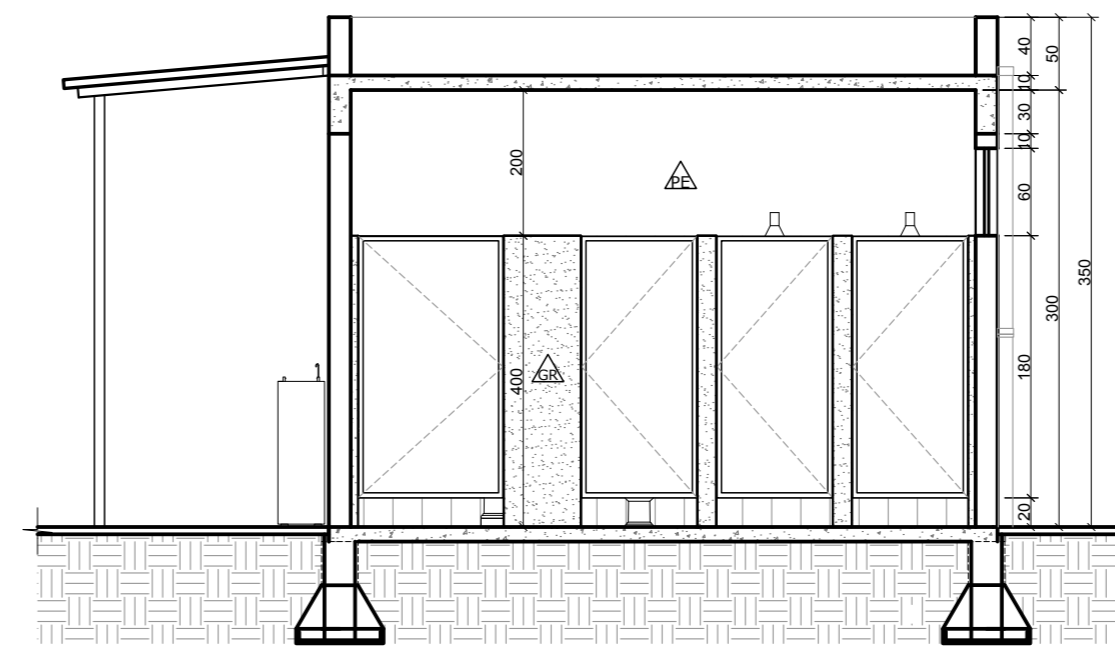

CORTE BB
ESCALA..... 1/50

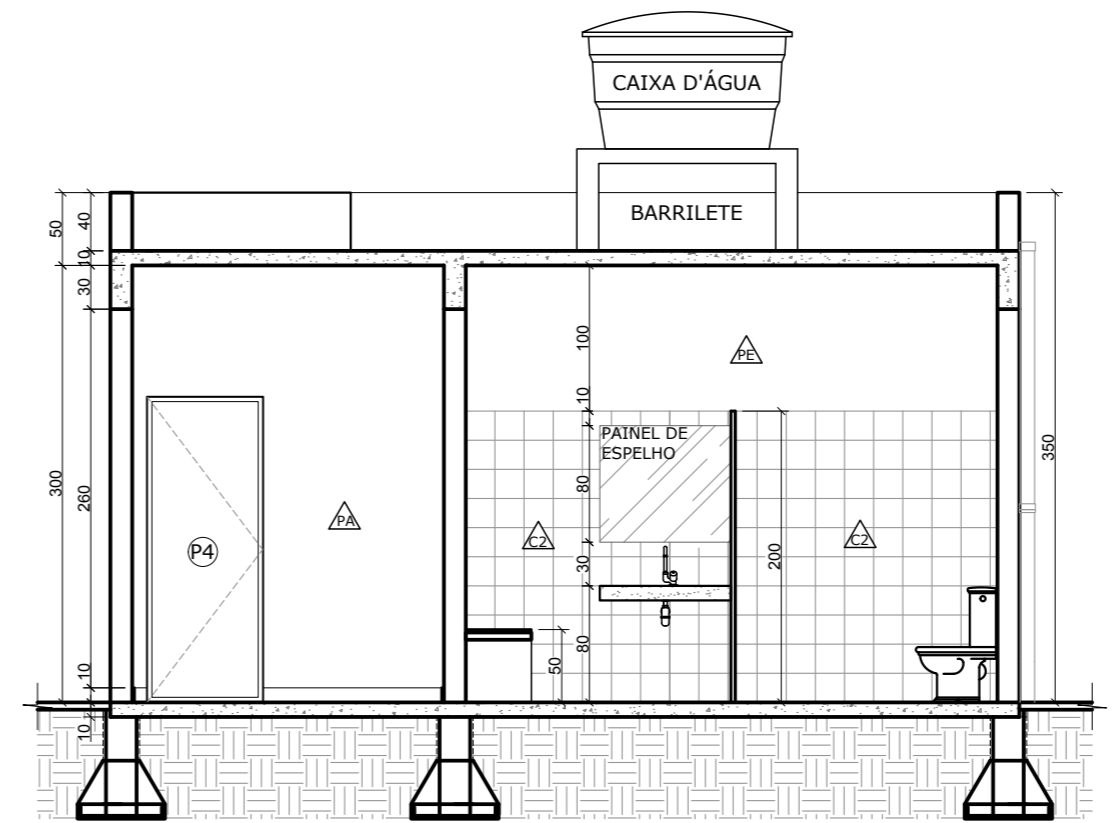

CORTE CC
ESCALA..... 1/50

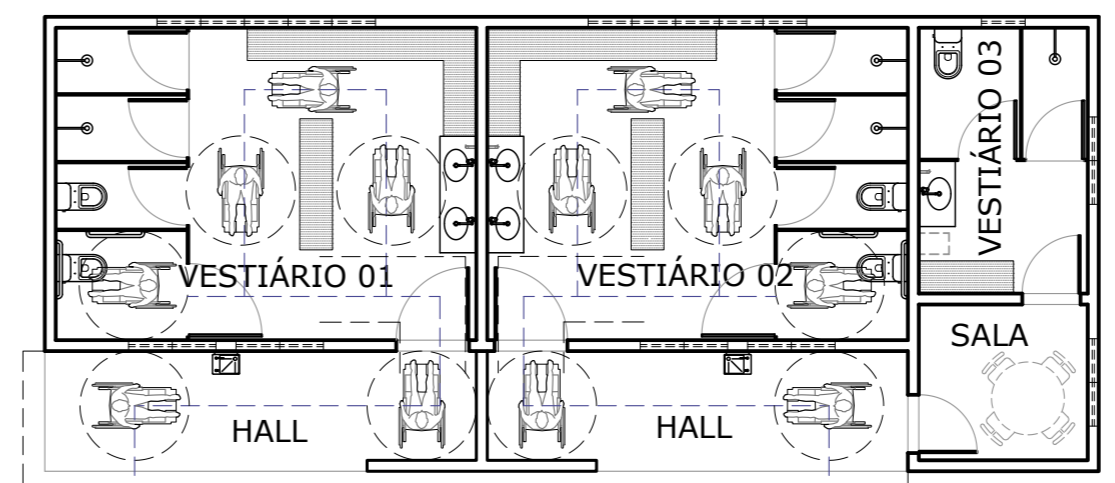

PLANTA DE CIRCULAÇÃO - ACESSIBILIDADE
ESCALA..... 1/50

QUADRO DE ACABAMENTOS

CÓDIGO	MATERIAL	ÁREA				TOTAL
		VESTIÁRIO 01	VESTIÁRIO 02	SALA	VESTIÁRIO 03	
C1	REVESTIMENTO CERÂMICO PARA PISO, FORMATO 33X35cms	24,77 m ²	24,77 m ²	4,96 m ² (RDOAFÉ)	8,47 m ²	63,46 m ²
C2	REVESTIMENTO CERÂMICO PARA PAREDES INTERNAS, FORMATO 33X45cms	40,06 m ²	40,06 m ²	-	21,92 m ² (bancos)	120,59 m ²
PE	PINTURA EM TINTA ÓLEO	18,24 m ²	18,24 m ²	18,16 m ²	11,14 m ²	36,32 m ²
GR	DIVISÓRIAS EM GRANITO	11,86 m ²	11,86 m ²	-	4,80 m ²	28,52 m ²
	BANCADA E TESTEIRA EM GRANITO	1,06 m ²	1,06 m ²	-	0,64 m ²	2,76 m ²
	SOLEIRA EM GRANITO	0,15 m ²	0,15 m ²	0,12 m ²	0,12 m ²	0,54 m ²
PA	PINTURA EM TINTA LÁTEX ACRÍLICA	24,77 m ²	24,77 m ²	4,96 m ² (TETO)	8,47 m ²	84,93 m ²
		ÁREA EXTERNA				154,29 m ²

LOUÇAS

DESCRIÇÃO	QUANTIDADE				TOTAL
	VESTIÁRIO 01	VESTIÁRIO 02	SALA	VESTIÁRIO 03	
BACIA SANITÁRIA COM CAIXA ACOPLADA	02	02	-	01	05
CUBA DE EMBUTIR OVAL	02	02	-	01	05

METAIS E ACESSÓRIOS

DESCRIÇÃO	QUANTIDADE				TOTAL
	VESTIÁRIO 01	VESTIÁRIO 02	SALA	VESTIÁRIO 03	
CHUVEIRO ELÉTRICO	02	02	-	01	05
REGISTRO E ACABAMENTO DE REGISTRO (PARA CHUVEIROS E REGISTROS GERAIS)	03	03	-	02	08
TORNEIRA DE MESA BICA ALTA	02	02	-	01	05
TORNEIRA DE PAREDE BICA BAIXA	01	01	-	01	03
PAPELEIRA - PAPEL HIGIÊNICO	02	02	-	01	05
PAPELEIRA - PAPEL TOALHA	01	01	-	01	03
SABONETEIRA DE PAREDE PARA SABONETE LÍQUIDO COM RESERVATÓRIO	01	01	-	01	03
SABONETEIRA DE PAREDE - SABONETE EM BARRA	02	02	-	01	05
LIXEIRA	03	03	-	02	08
BARRA DE APOIO INOX - 90 cms	02	02	-	-	04
PAINEL DE ESPELHO PRATA COM 10º DE INCLINAÇÃO, DIMENSÕES: 160X80 CMS	01	01	-	-	02
PAINEL DE ESPELHO PRATA, DIMENSÕES: 90X80 CMS	-	-	-	01	01

GERAIS

DESCRIÇÃO	QUANTIDADE
CAIXA D'ÁGUA 1000 LITROS EM POLIETILENO DE MÉDIA DENSIDADE	01
COBERTURA DO HALL EM TELHA DE FIBROCIMENTO ONDULADA ETERNIT 110X183 cms - i=9%	12
BEBEDOURO DE PRESSÃO OU COLUNA	02

QUADRO GERAL DE ESQUADRIAS

TIPO	CÓDIGO	DESCRIÇÃO	DIMENSÕES (cms)			QUANTIDADE
			LARGURA	ALTURA	PEITORIL	
PORTA	P1	PORTA TIPO GIRO 1 FOLHA EM CHAPA 14	100	210	-	02
	P2	PORTA TIPO GIRO 1 FOLHA EM CHAPA 14	100	180	-	02
	P3	PORTA TIPO GIRO 1 FOLHA EM CHAPA 14	80	180	-	08
	P4	PORTA TIPO GIRO 1 FOLHA EM CHAPA 14	80	210	-	02
JANELA	J1	JANELA TIPO BASCULANTE METÁLICA	60	60	180	01
	J2	JANELA TIPO BASCULANTE METÁLICA	120	60	180	06
	J3	JANELA TIPO BASCULANTE METÁLICA	300	60	180	02

SIMBOLOGIA E ESPECIFICAÇÕES

○	DEFINE TODOS OS REVESTIMENTOS ESPECIFICADOS EM PISOS E PLANOS HORIZONTAIS
□	DEFINE TODOS OS REVESTIMENTOS ESPECIFICADOS EM TETOS
△	DEFINE TODOS OS REVESTIMENTOS ESPECIFICADOS EM PAREDES E PLANOS VERTICAIS

NOTA:
- PONTOS DE ÁGUA E SAÍDA DE ESGOTO/RALOS PARA CHUVEIROS, BACIAS SANITÁRIAS, TORNEIRAS E BEBEDOUROS. (VER PROJETO HIDROSSANTÁRIO).

LEGENDA DE ACABAMENTOS

SIMBOLOGIA	DESCRIÇÃO	QUANTIDADE
⊙	PISO CIMENTADO, ESPESURA 3cm (HALL DOS VESTIÁRIOS)	18,85 m ²
PASSEIO	EXECUÇÃO DE PASSEIO	55,46 m ²

PREFEITURA MUNICIPAL DE SANTA LUZIA
ADM. DELEGADO CHRISTIANO XAVIER

CONTEÚDO DA PRANCHA: **PROJETO ARQUITETÔNICO IMPLANTAÇÃO DE VESTIÁRIO CAMPO DO COLORADO**

ESCALA: INDICADA
DATA: 27/03/2019
FOLHA: 02/02

RT: ENGº JOSÉ CARLOS MONTEIRO MATA DA SILVA - CREA/MG 56.180 D

PROJETISTA: ANA PAULA DIAS E PAULIANNE MOREIRA

SECRETÁRIO DE OBRAS: BRUNO MÁRCIO MOREIRA ALMEIDA

SUPERINTENDENTE DE OBRAS: JOSÉ CARLOS MONTEIRO MATA DA SILVA CREA/MG 56.180 D

QUADRO DE REVISÕES

REVISÃO 1:	REVISÃO 2:	REVISÃO 3:
APROVADO:	APROVADO:	APROVADO: