



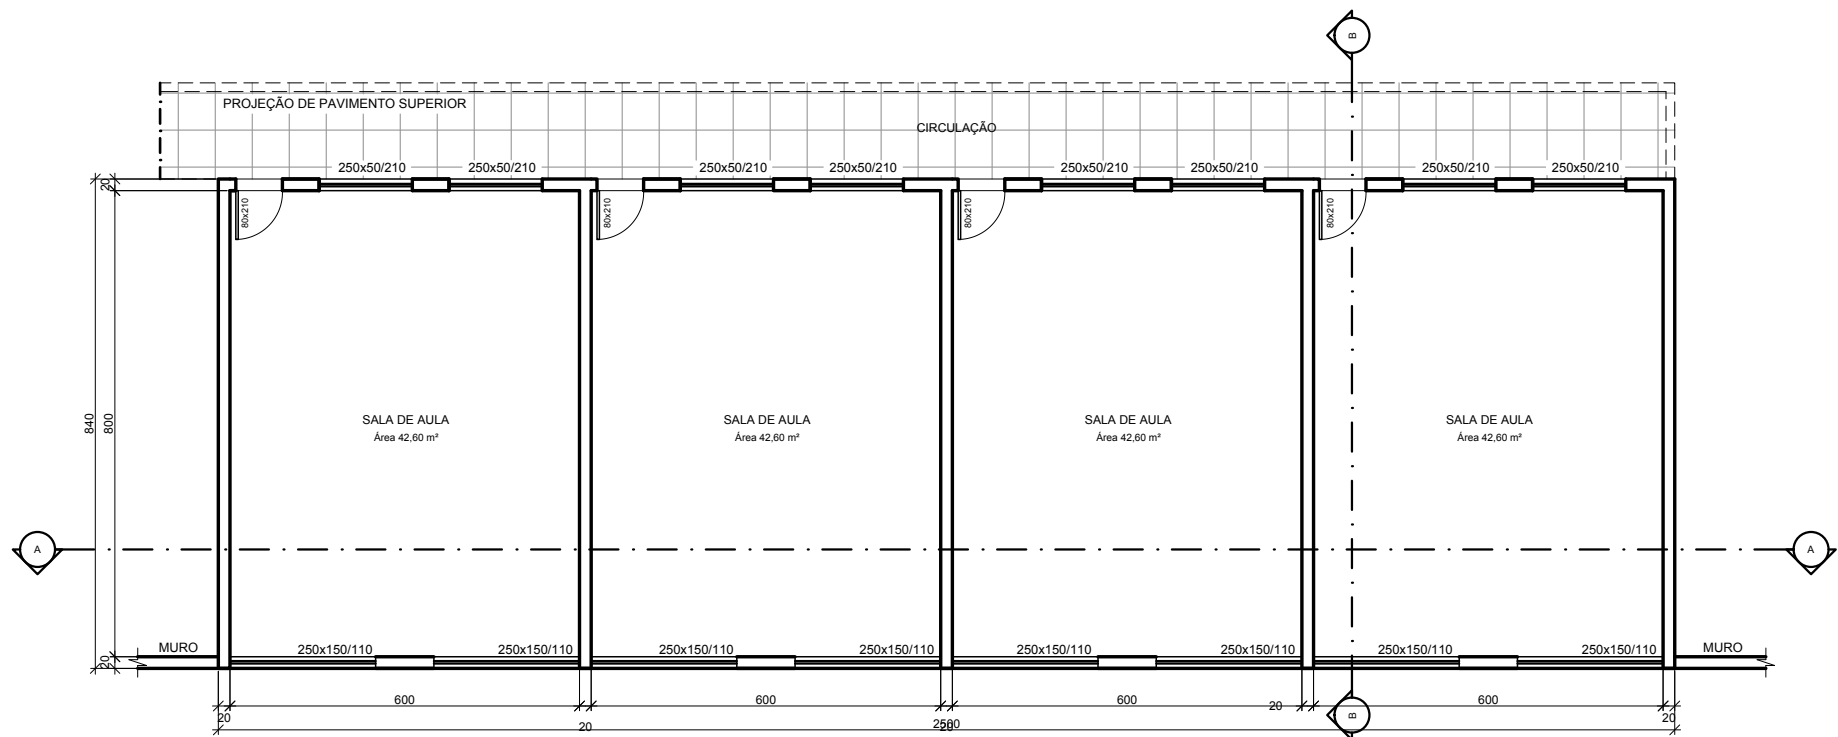


SITUAÇÃO
ESCALA 1:250


- ÁREA EXISTENTE
ÁREA DE INTERVENÇÃO E ALVENARIA A CONSTRUIR

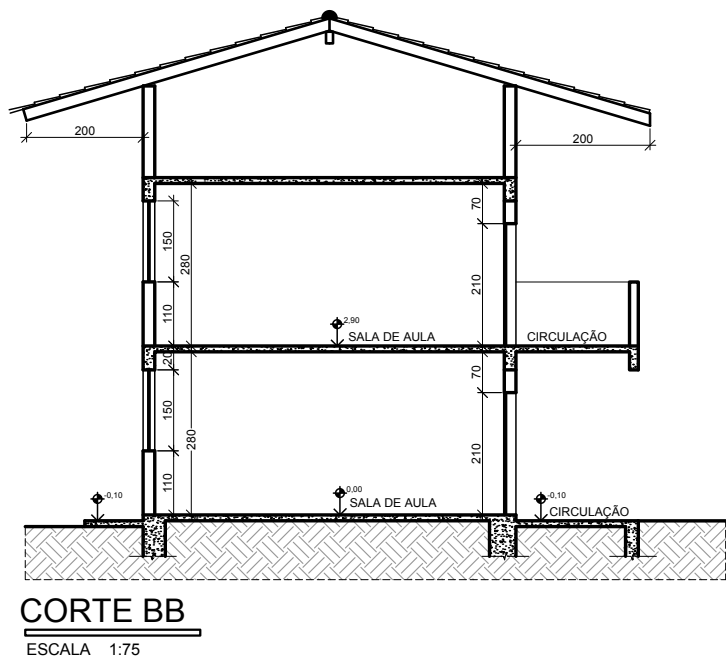

PLANTA 1º PAVIMENTO
ESCALA 1:75

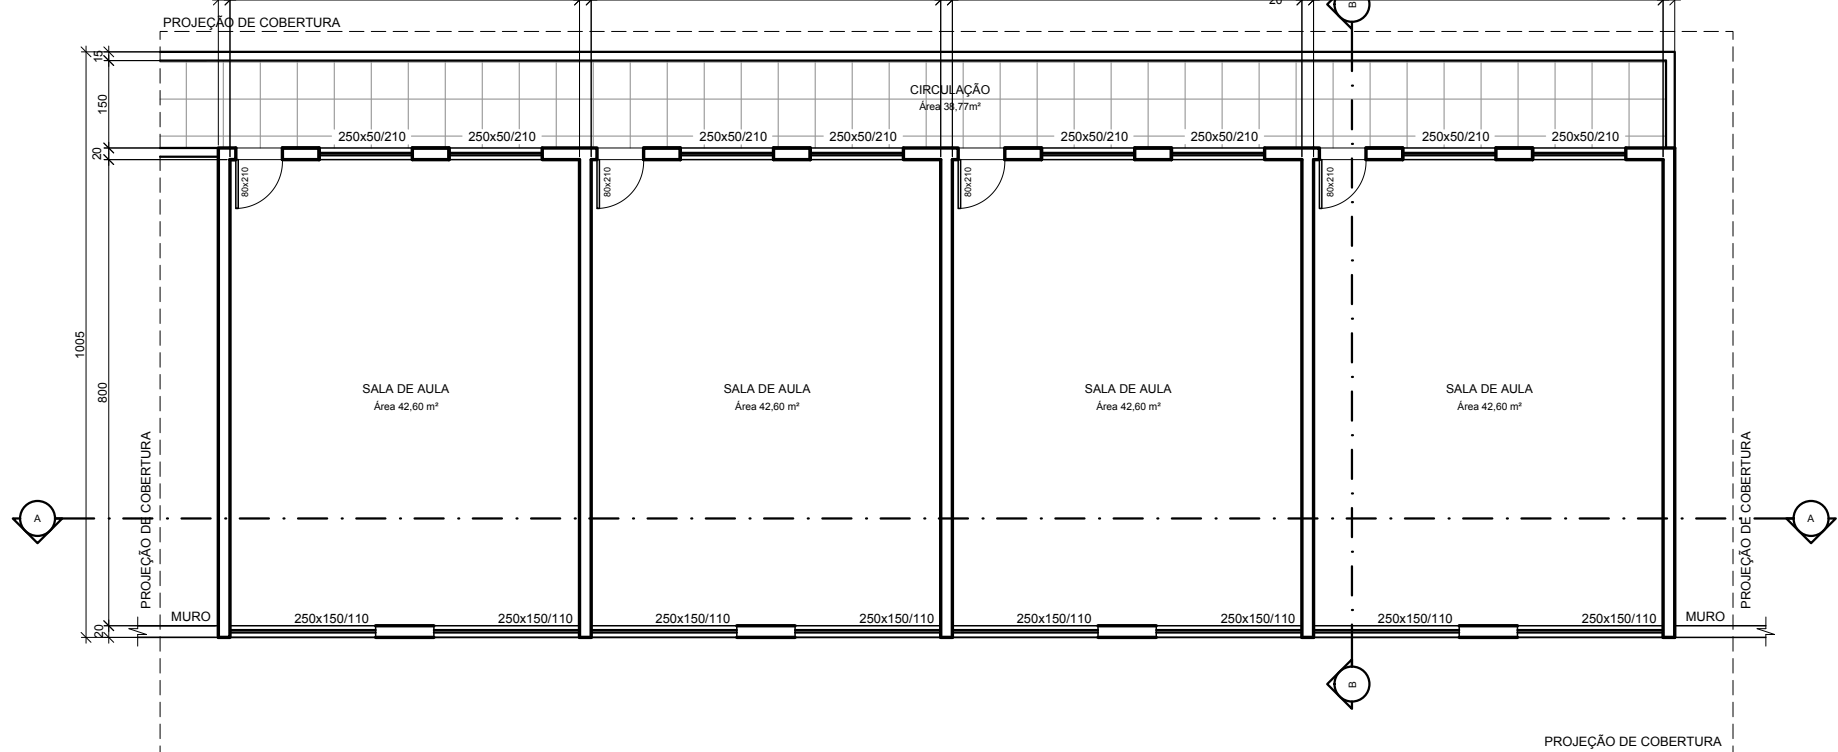

PLANTA 2º PAVIMENTO
ESCALA 1:75

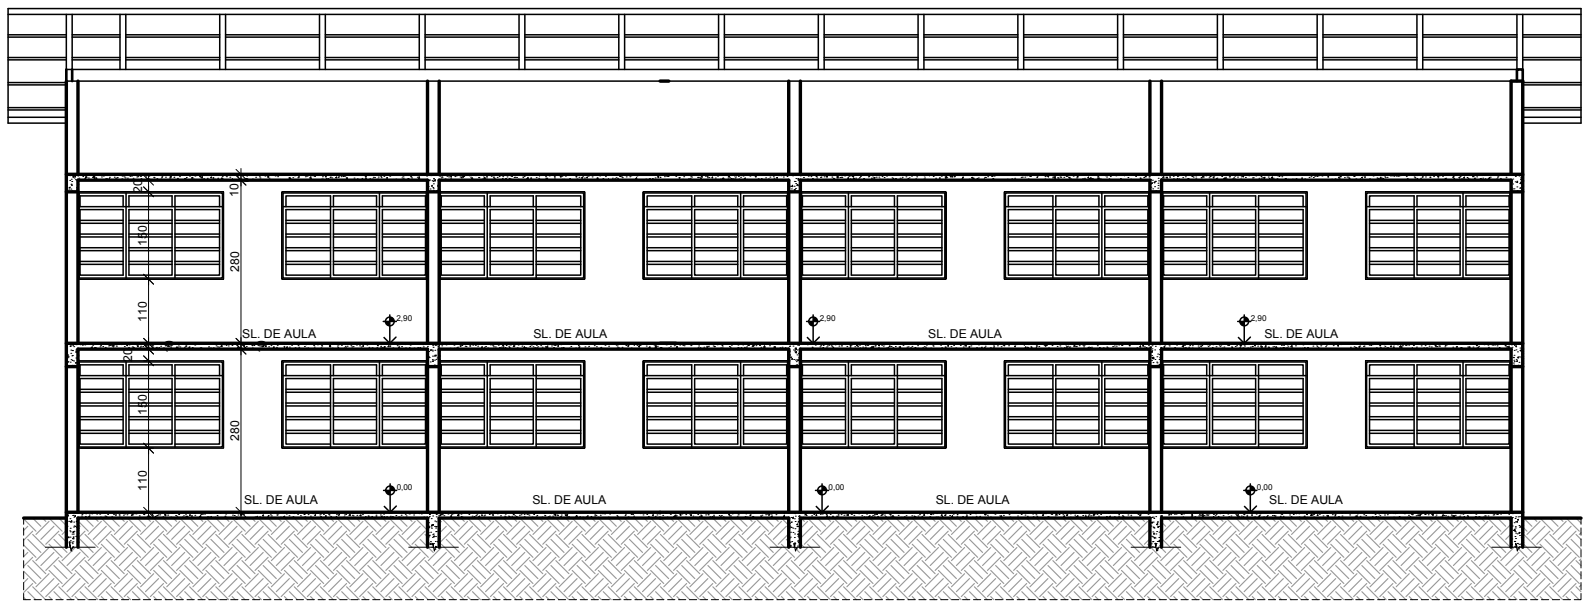

CORTE AA
ESCALA 1:75

CONVENÇÕES	RT:			SECRETARIA DE OBRAS PÚBLICAS DEPARTAMENTO DE ENGENHARIA E ARQUITETURA			PREFEITURA MUNICIPAL DE SANTA LUZIA	
	PROJETISTA:						ADM. DELEGADO CHRISTIANO XAVIER	
	QUADRO DE REVISÕES						CONTEÚDO DA PRANCHA:	
	REVISÃO 1:	REVISÃO 2:	REVISÃO 3:	PROJETO ARQUITETÔNICO DA AMPLIAÇÃO				
	APROVADO:	APROVADO:	APROVADO:	ESCOLA MUNICIPAL ANA ZÉLIA MORAIS LARA				
				SECRETÁRIO DE OBRAS	BRUNO MÁRCIO MOREIRA ALMEIDA	ESCALA:		INDICADA
				SUPERINTENDENTE DE OBRAS	JOSÉ CARLOS MONTEIRO MATA DA SILVA - CREA/MG 56.180 D	DATA:		30/11/2018
						FOLHA:		01/01