

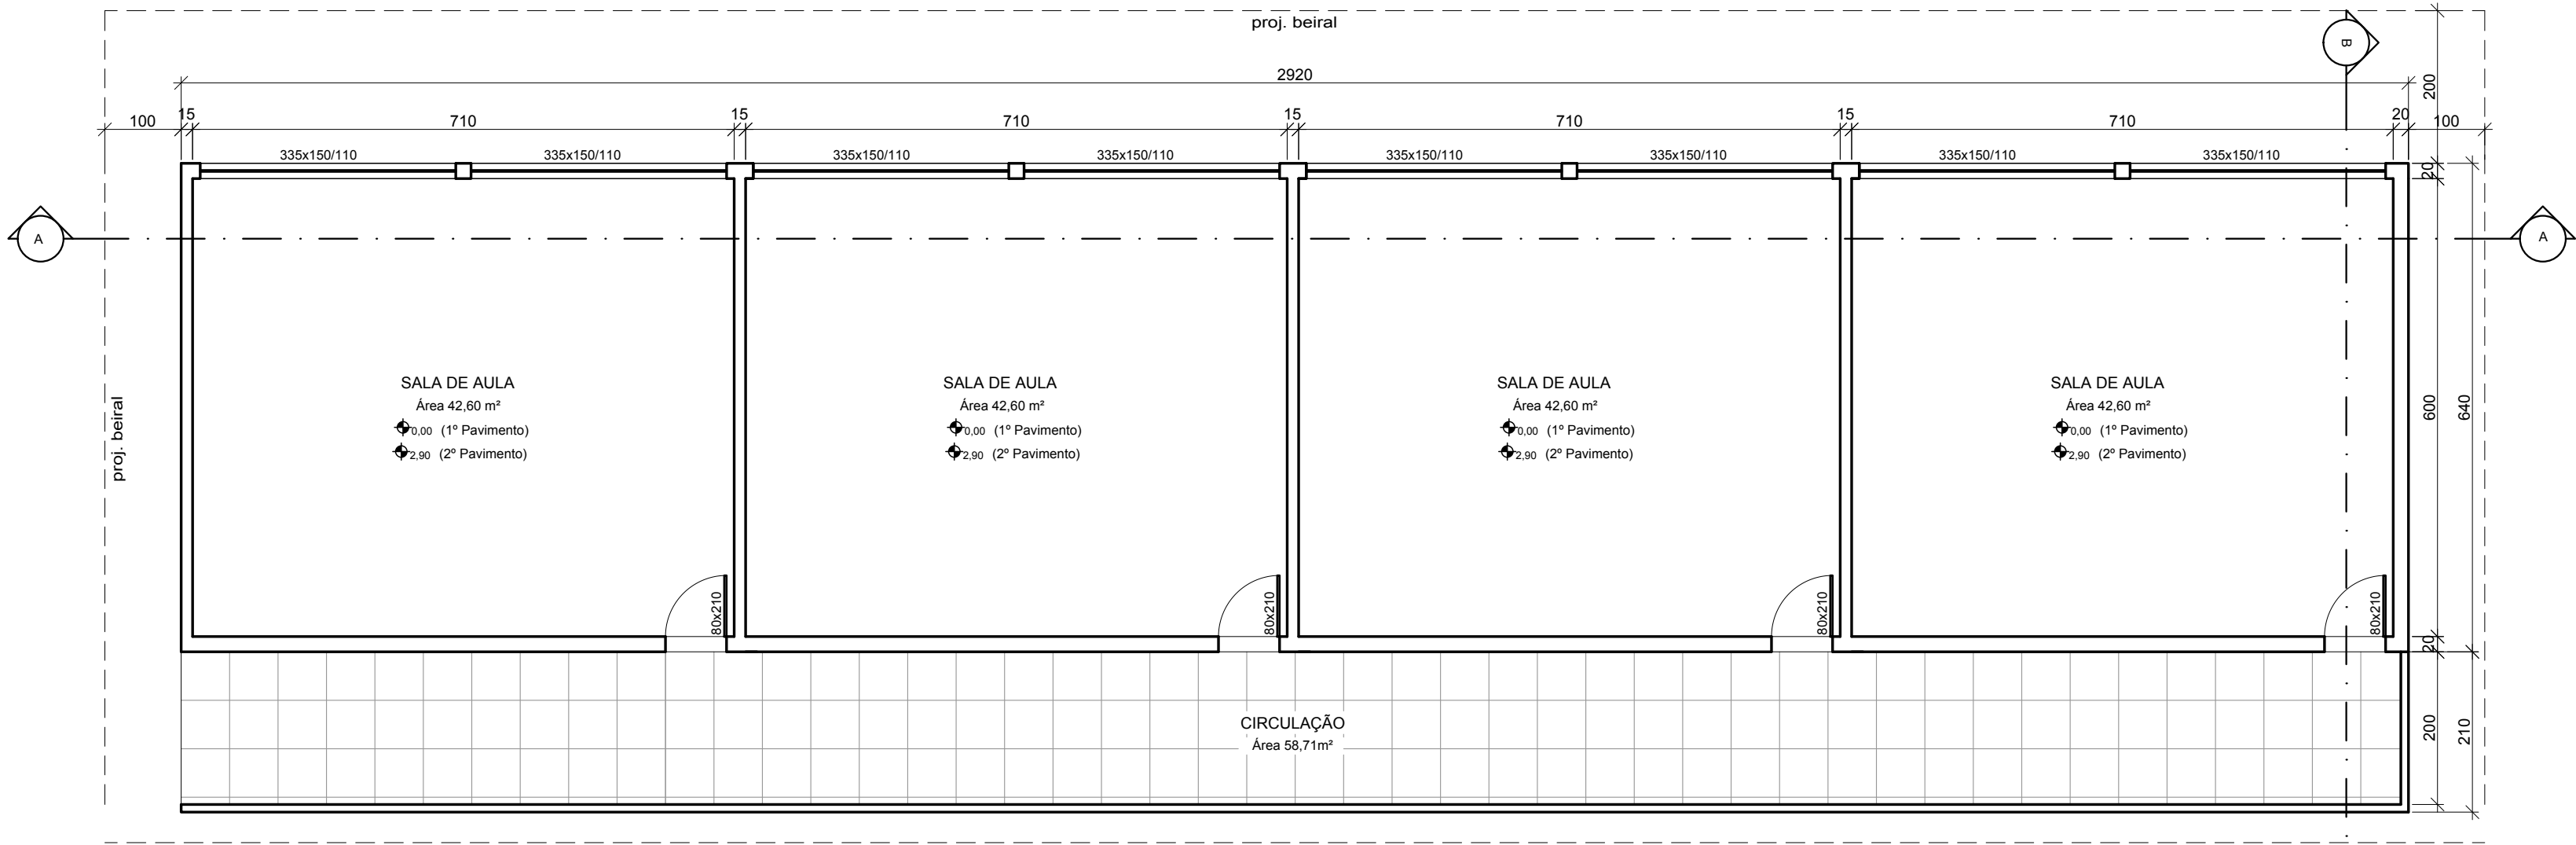
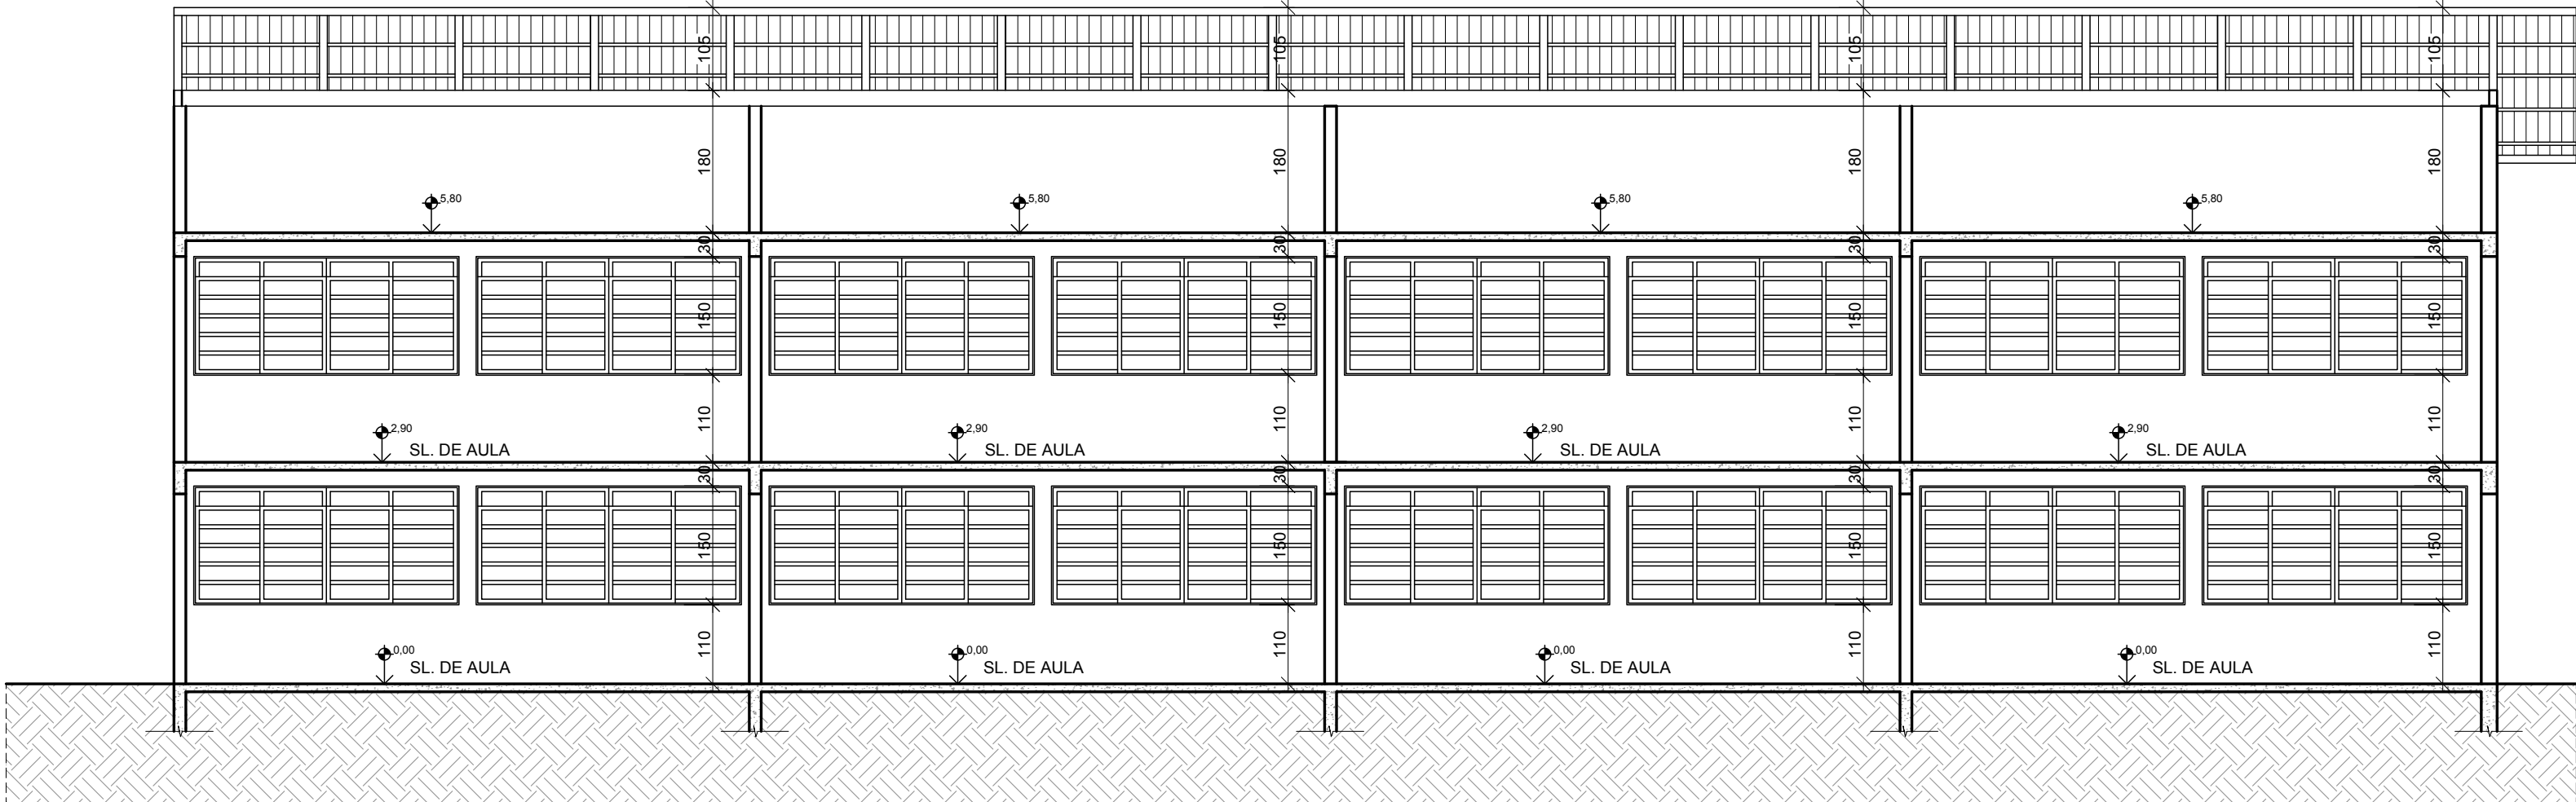


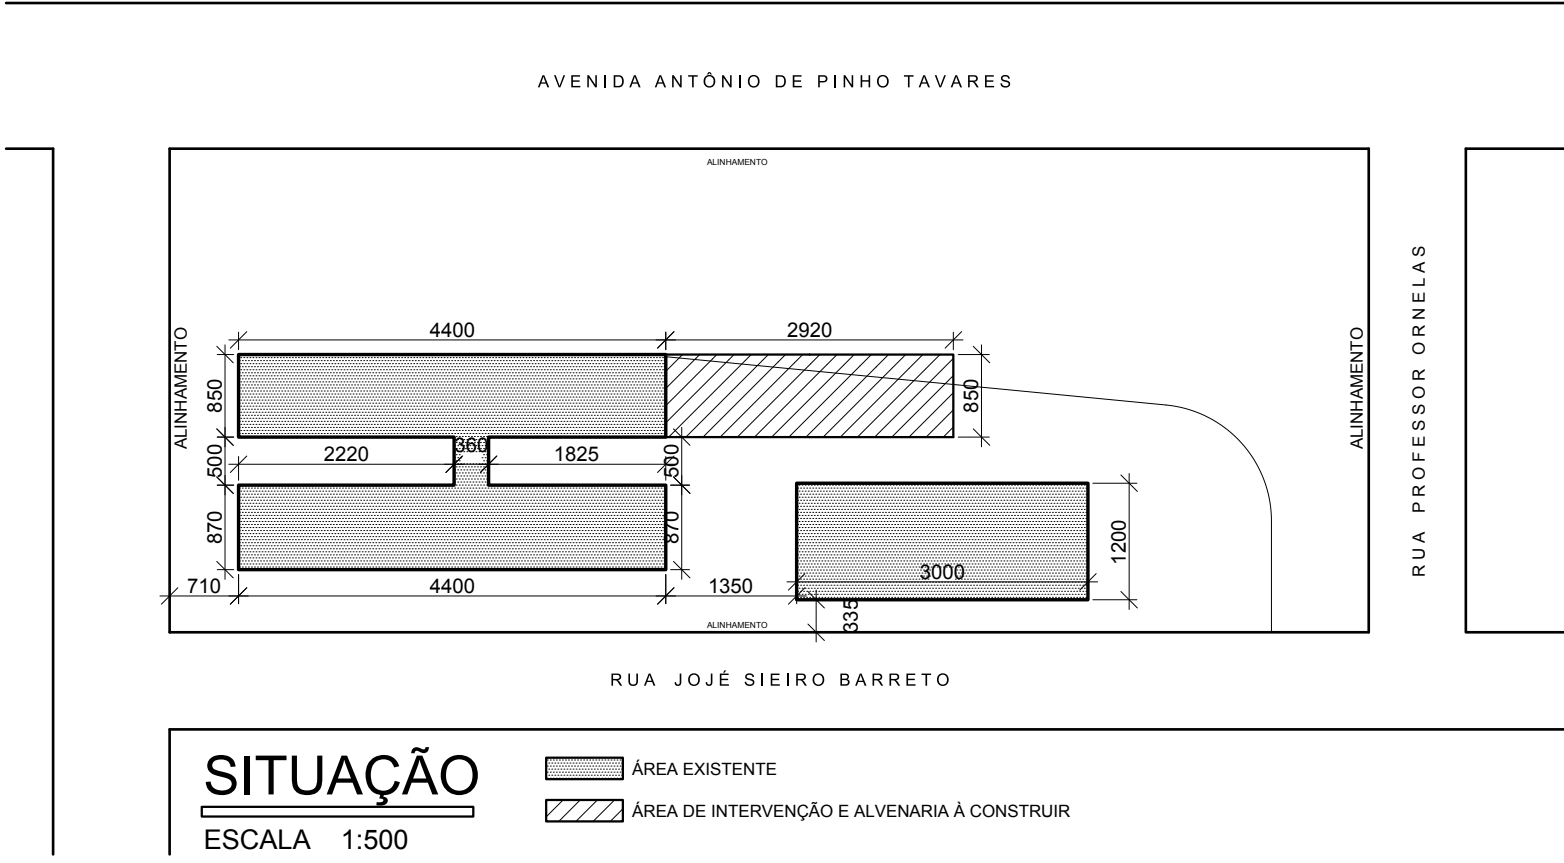

PLANTA TIPO (1º E 2º PAVIMENTO)

ESCALA 1:75

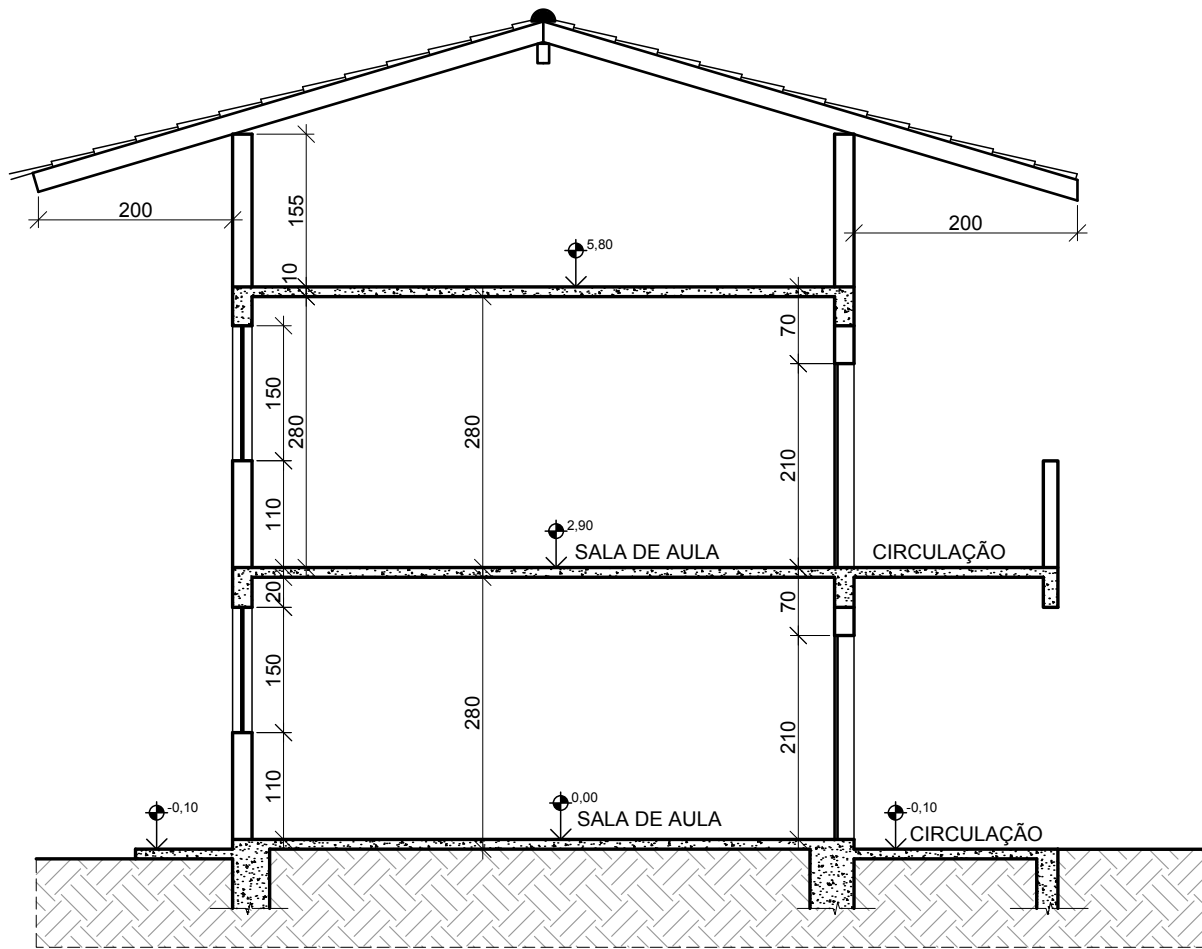

CONVENÇÕES	RT:			SECRETARIA DE OBRAS PÚBLICAS DEPARTAMENTO DE ENGENHARIA E ARQUITETURA		 PREFEITURA MUNICIPAL DE SANTA LUZIA ADM. DELEGADO CHRISTIANO XAVIER	ESCALA: INDICADA	
	PROJETISTA:						DATA: 30/11/2018	
	QUADRO DE REVISÕES						FOLHA: 01/01	
	REVISÃO 1:	REVISÃO 2:	REVISÃO 3:	SECRETÁRIO DE OBRAS	BRUNO MÁRCIO MOREIRA ALMEIDA			
	APROVADO:	APROVADO:	APROVADO:	SUPERINTENDENTE DE OBRAS	JOSÉ CARLOS MONTEIRO MATA DA SILVA - CREA/MG 56.180 D			