




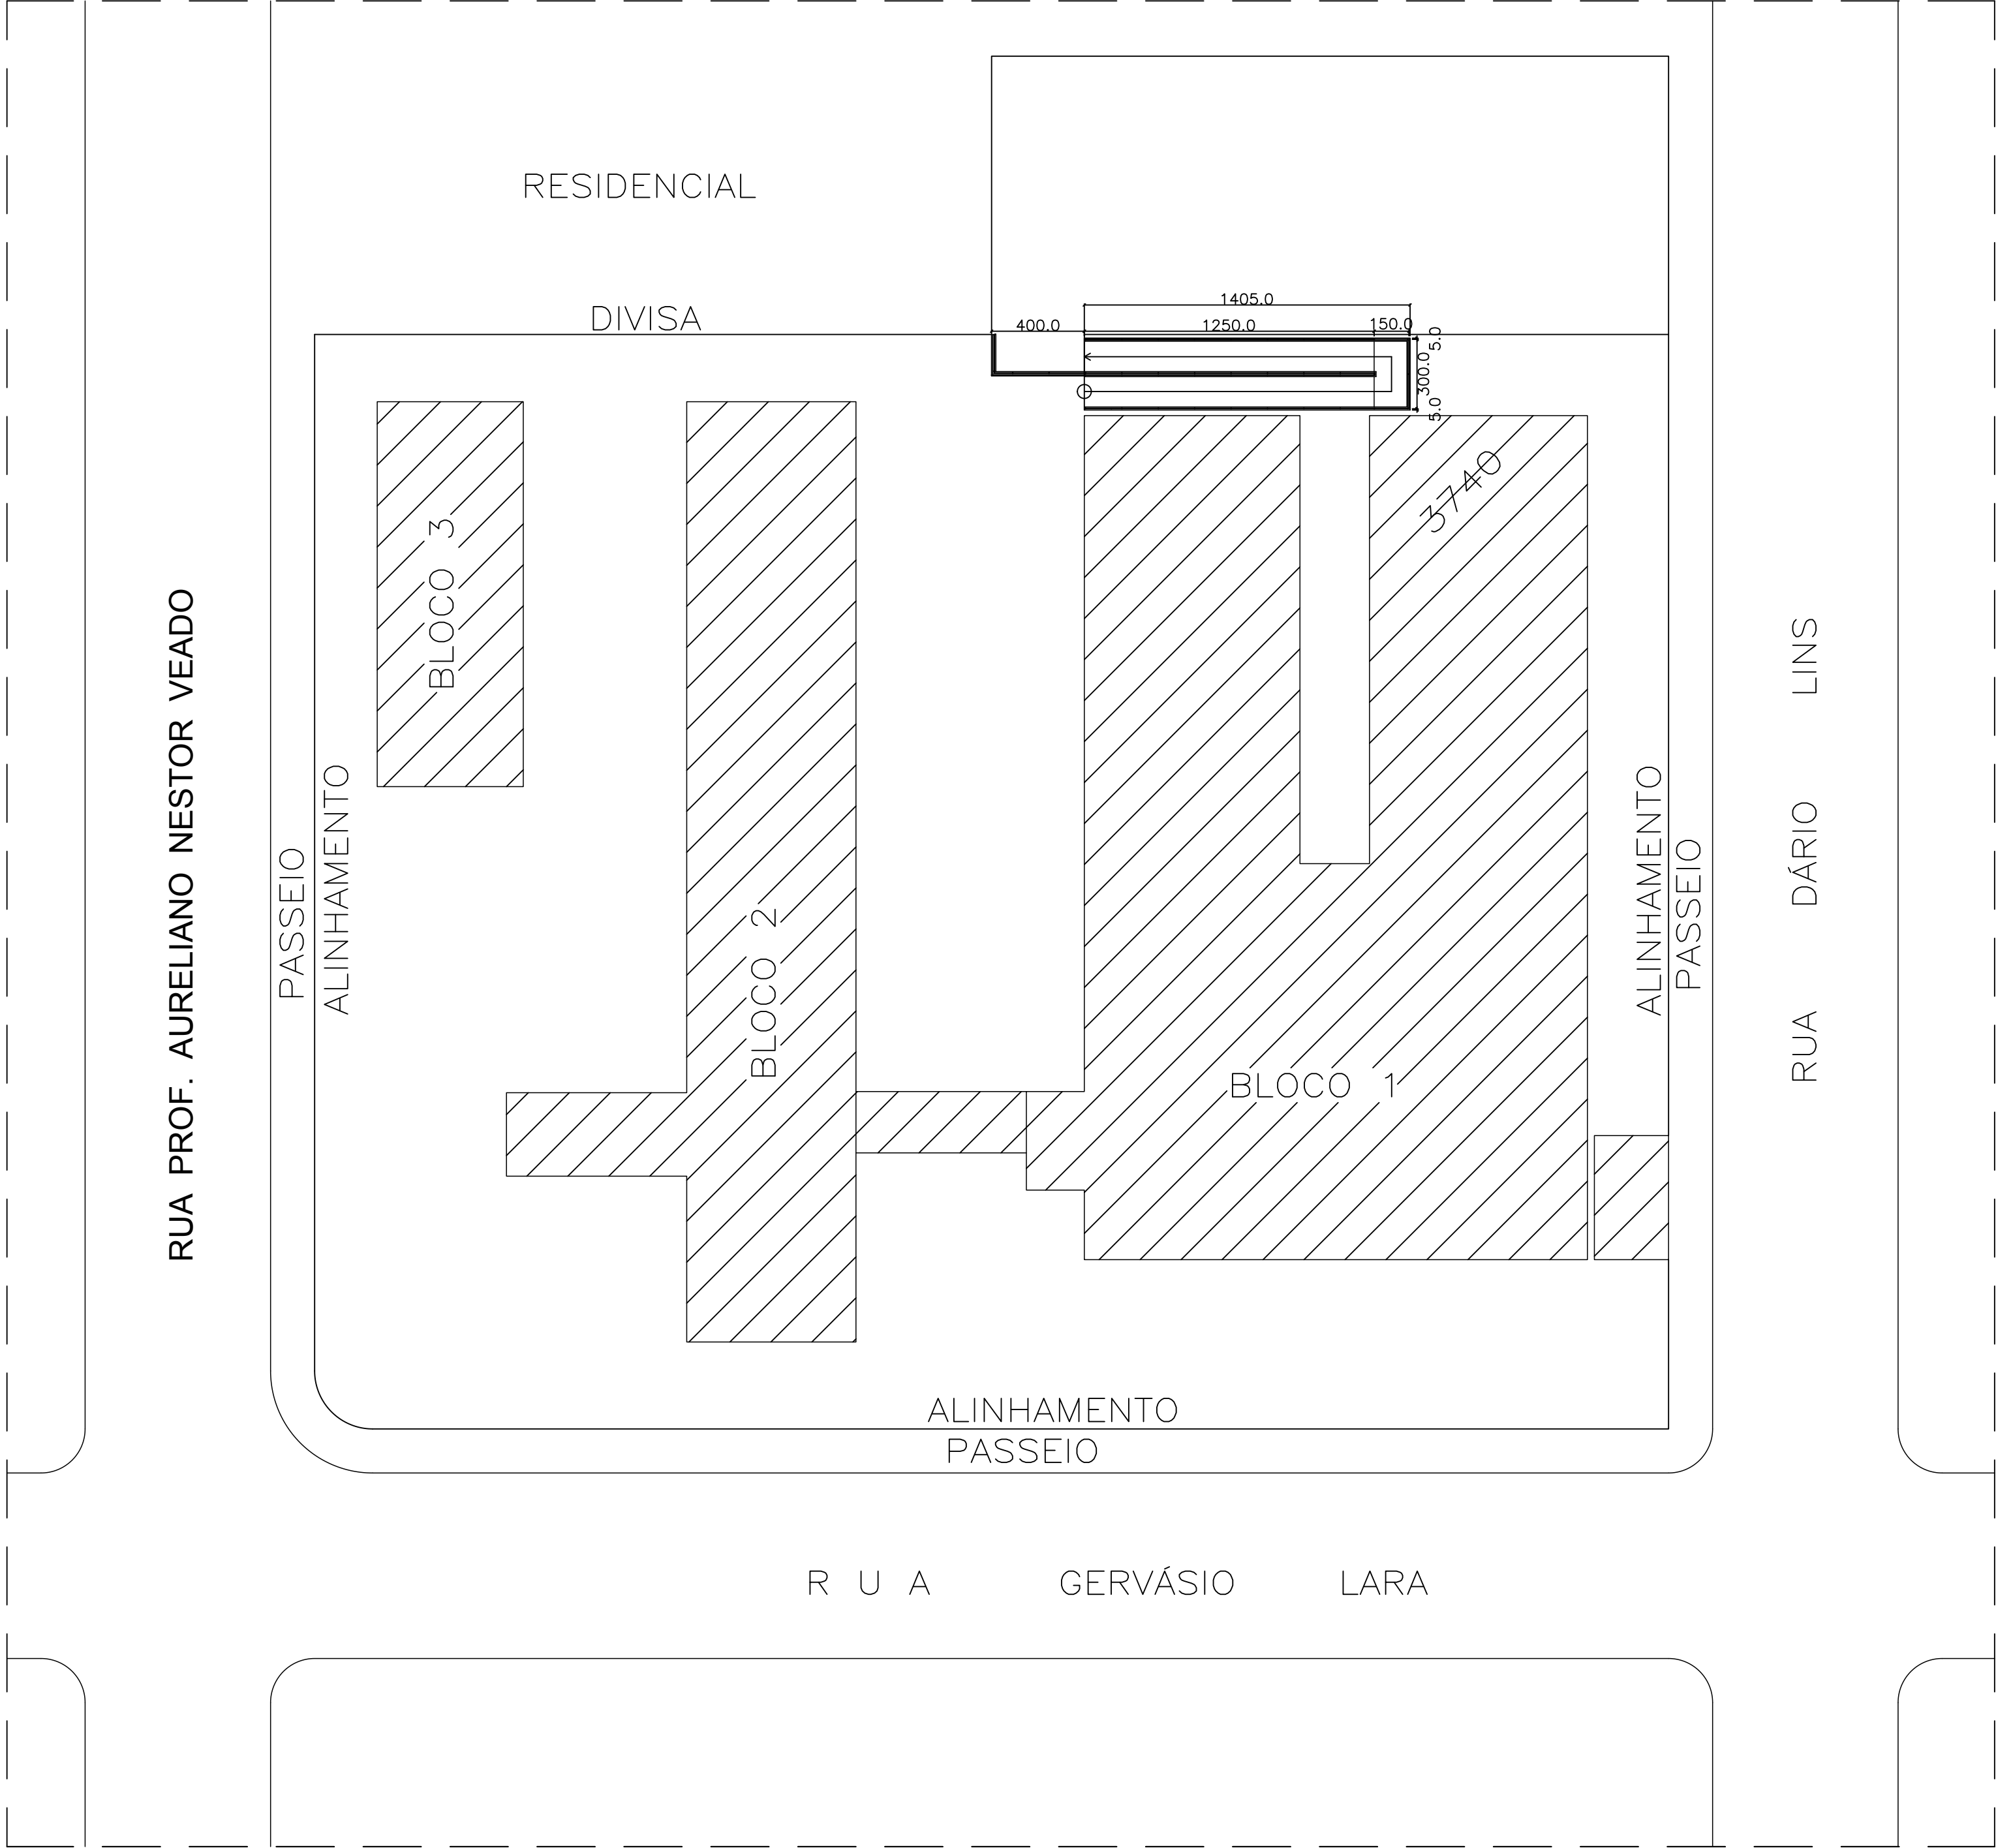

SITUAÇÃO
ESCALA 1:250

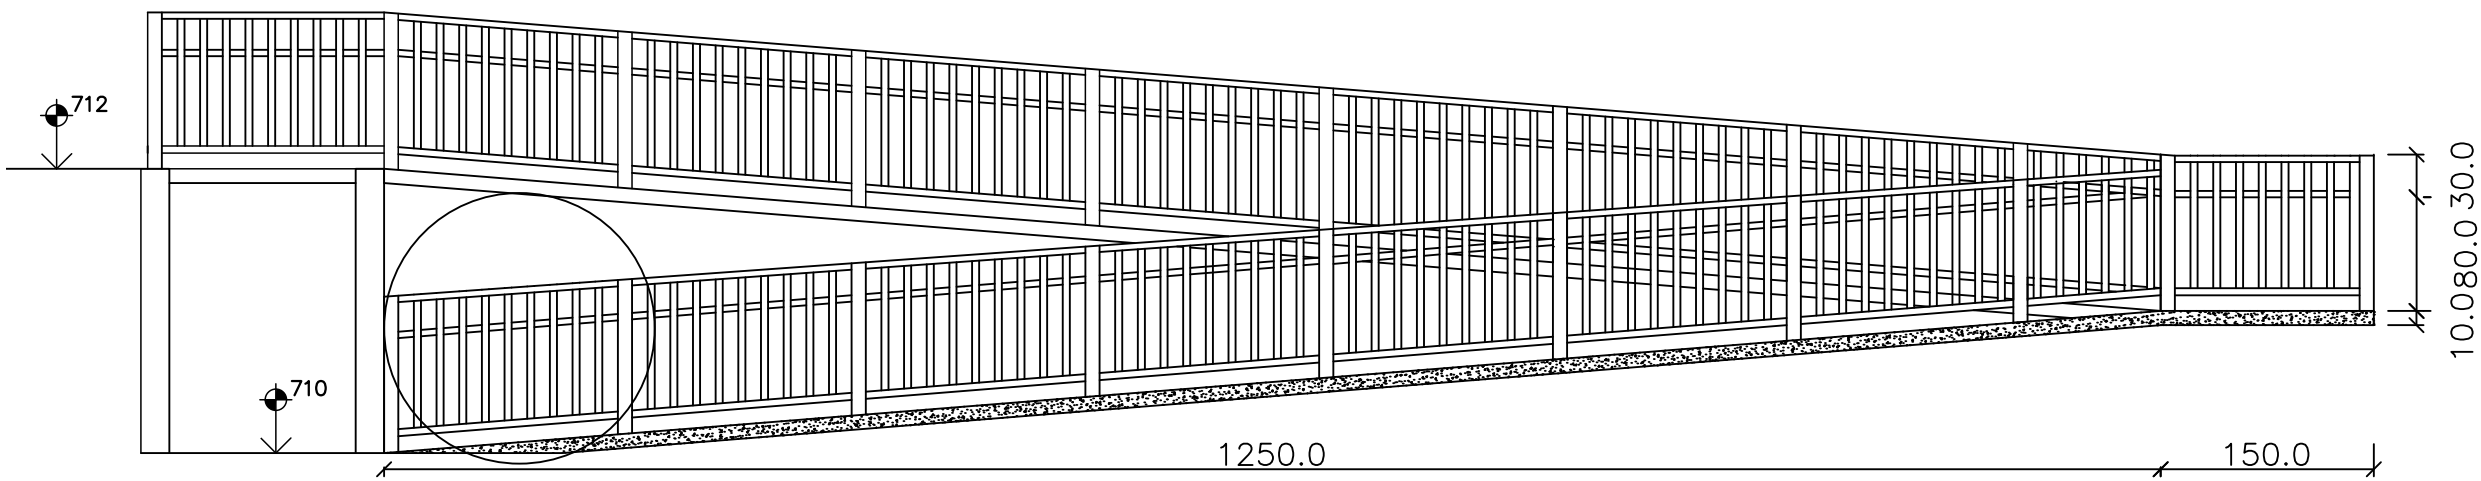

DETALHAMENTO DA ESCADA
ESCALA 1:100

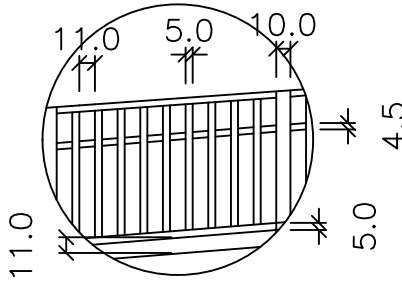

DETALHAMENTO DO GRADIL
ESCALA 1:100

CONVENÇÕES	RT: ENGº JOSÉ CARLOS MONTEIRO MATA DA SILVA - CREA/MG 79.131 D			SECRETARIA DE OBRAS PÚBLICAS DEPARTAMENTO DE ENGENHARIA E ARQUITETURA			PREFEITURA MUNICIPAL DE SANTA LUZIA	
	PROJETISTA: IZABELA ALESSANDRA DA SILVA						ADM. DELEGADO CHRISTIANO XAVIER	
	QUADRO DE REVISÕES							
	REVISÃO 1:	REVISÃO 2:	REVISÃO 3:	SECRETÁRIO DE OBRAS	BRUNO MÁRCIO MOREIRA ALMEIDA			
	APROVADO:	APROVADO:	APROVADO:	SUPERINTENDENTE DE OBRAS	JOSÉ CARLOS MONTEIRO MATA DA SILVA - CREA/MG 79.131 D			
							CONTEÚDO DA PRANCHA:	ESCALA:
					PROJETO ARQUITETÔNICO DA RAMPA ESCOLA MUNICIPAL SANTA LUZIA	DATA:	22/03/2019	
						FOLHA:	01/01	