



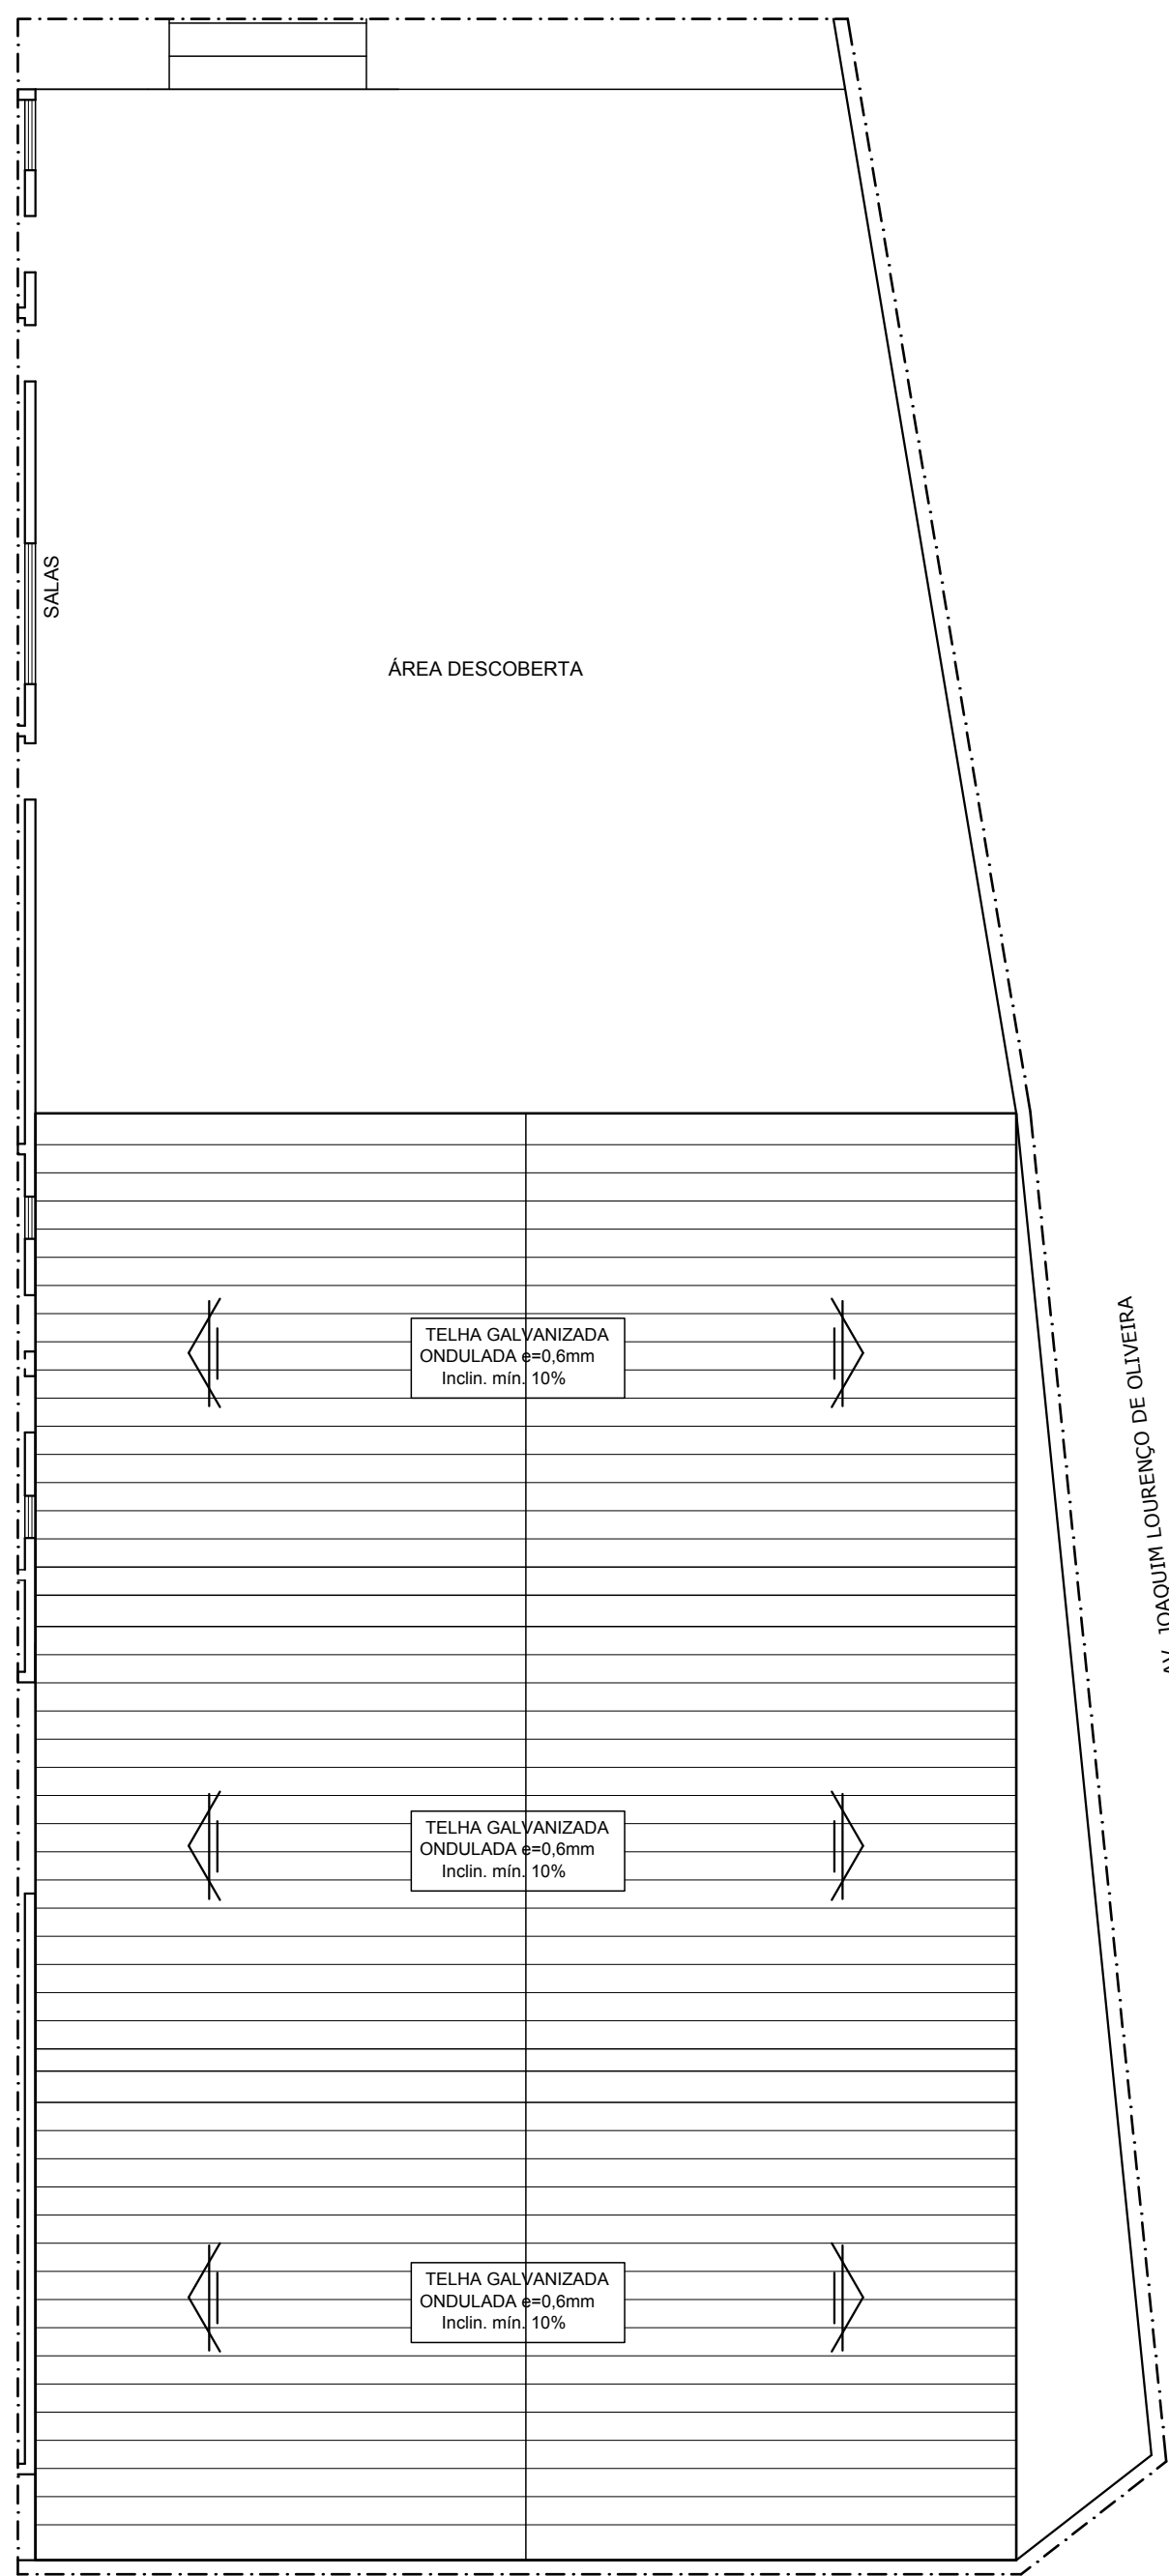

IMPLANTAÇÃO DE COBERTURA
ESCALA..... 1 / 1 00

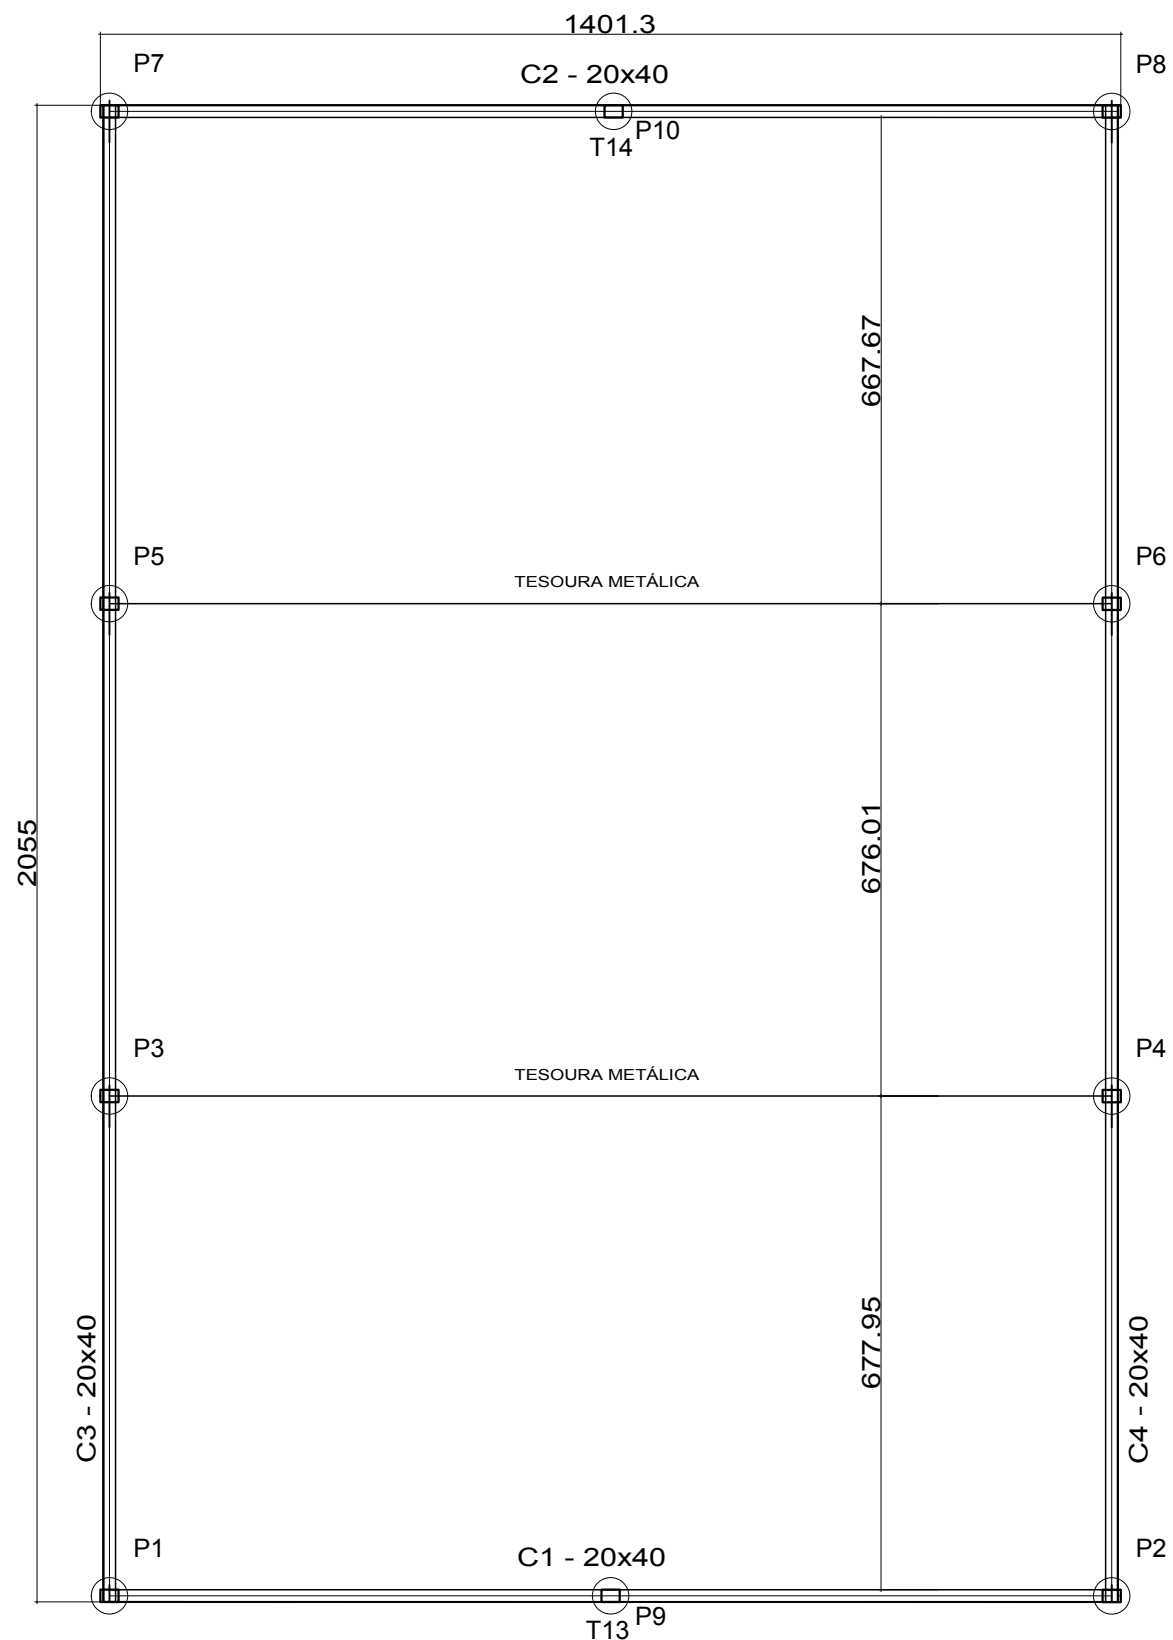

PLANTA DE ESTRUTURA
ESCALA..... 1 / 1 00


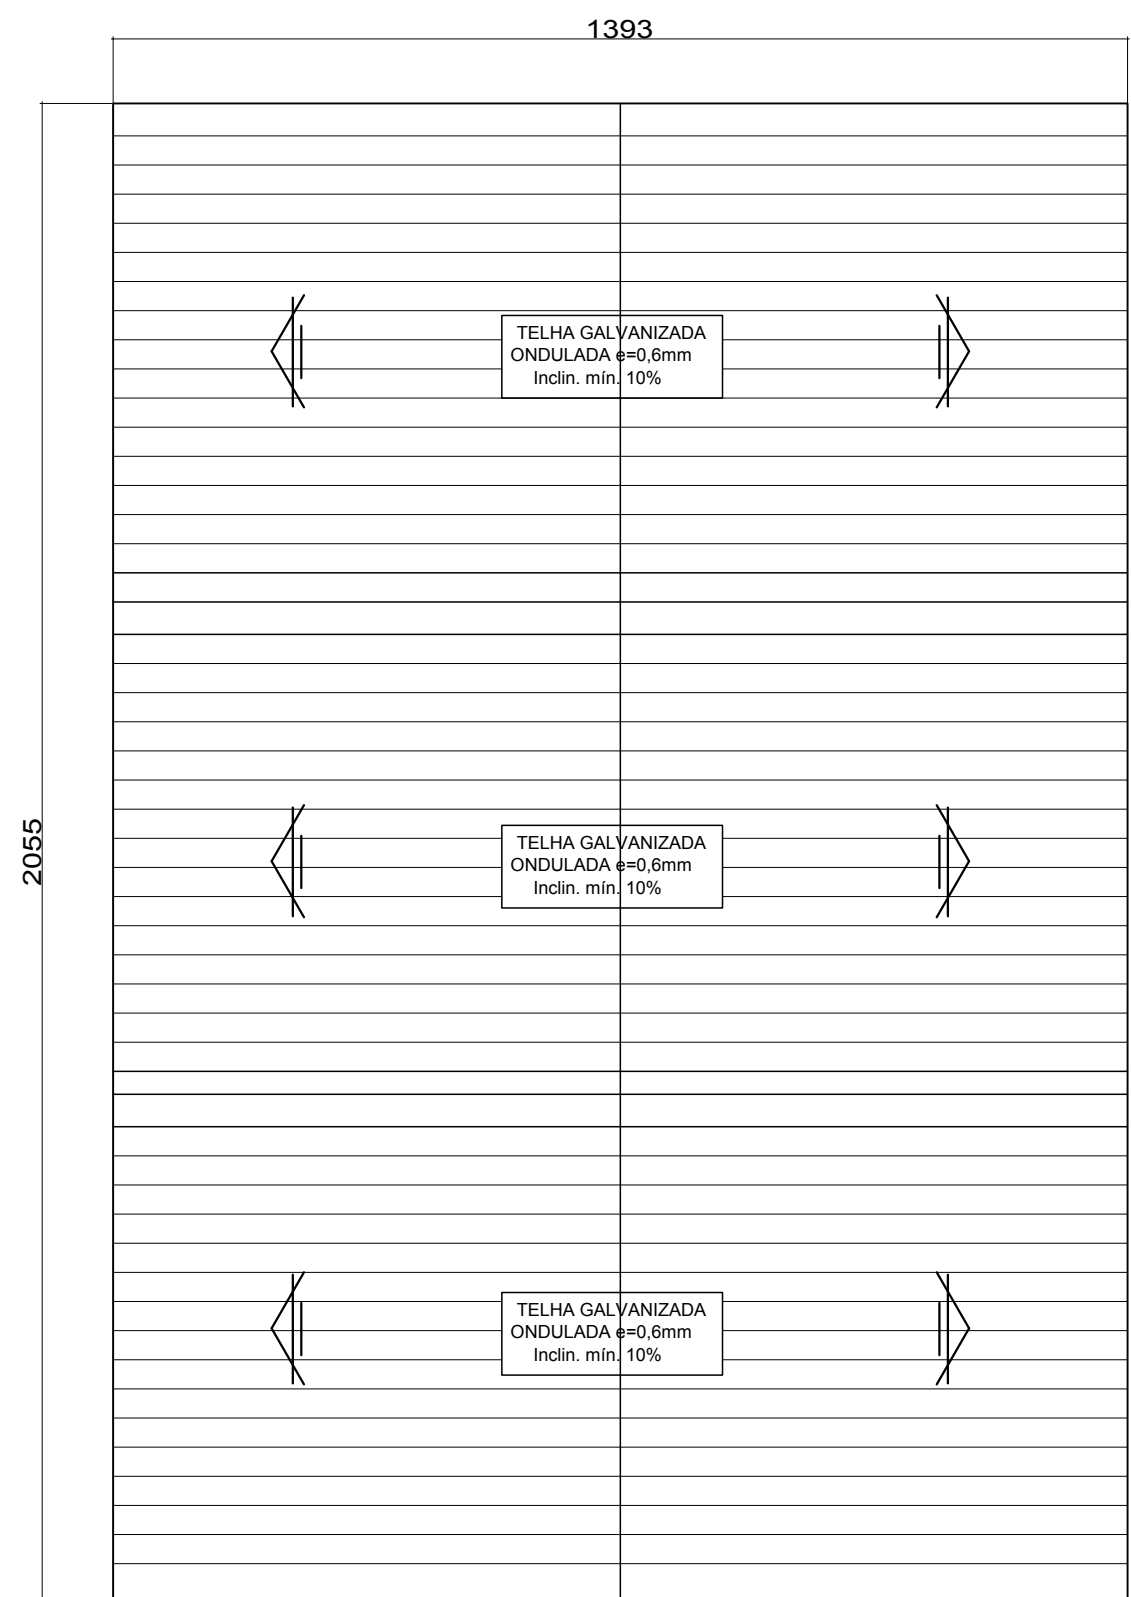


DIAGRAMA DE COBERTURA
ESCALA..... 1 / 1 00

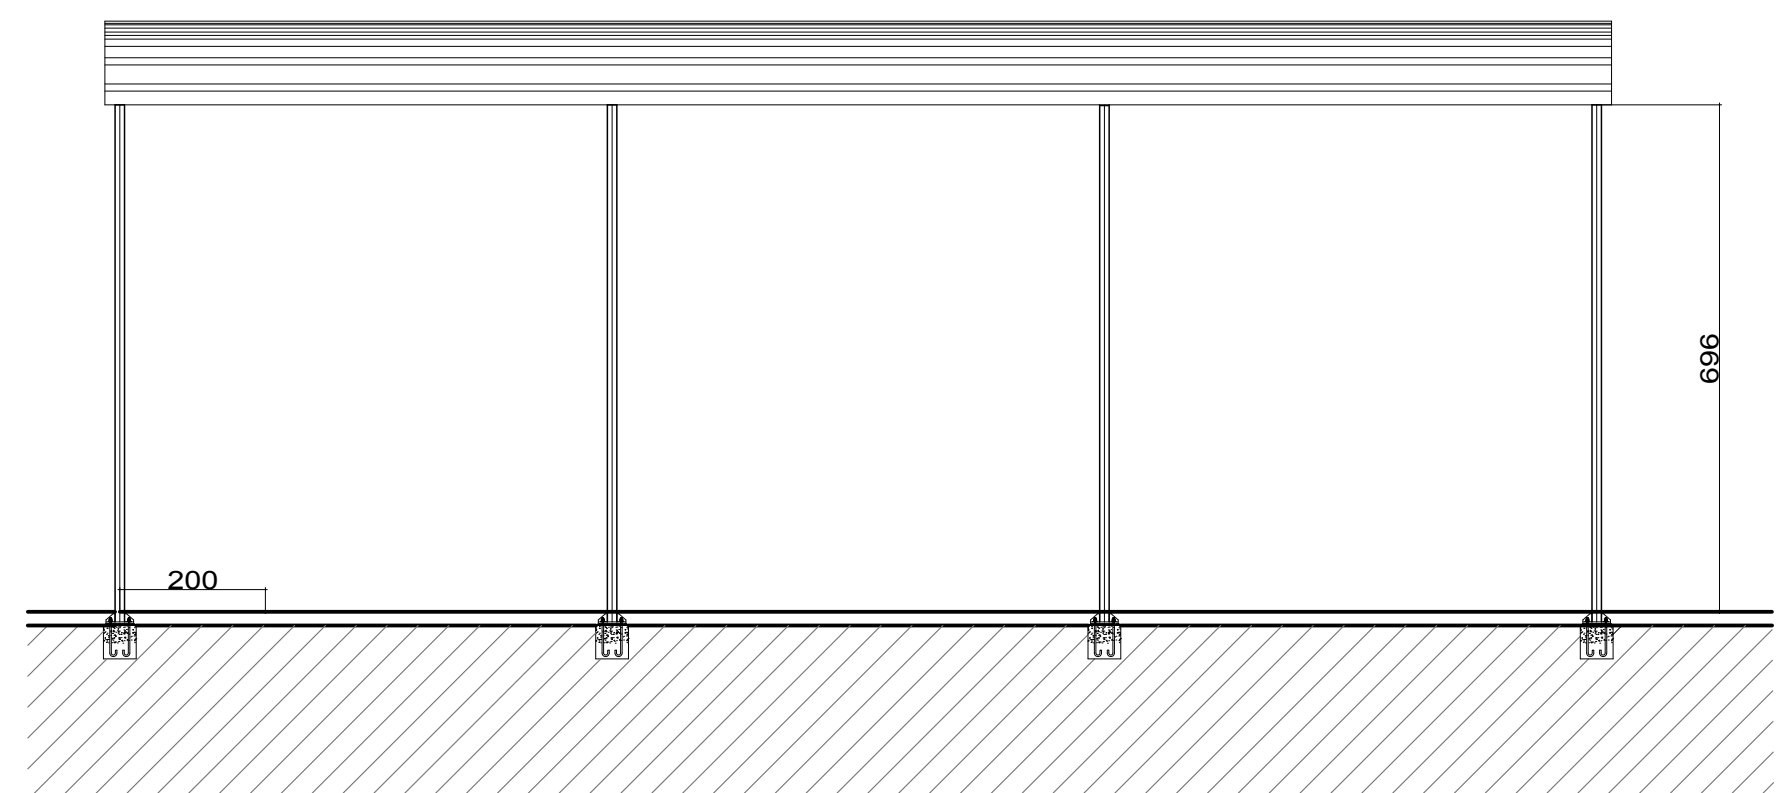

CORTE LONGITUDINAL
ESCALA..... 1 / 1 00

RT: ENGº JOSÉ CARLOS MONTEIRO MATA DA SILVA - CREA/MG 56.180 D		
PROJETISTA: LEANDRO ARÃES E ANA PAULA DIAS		
QUADRO DE REVISÕES		
REVISÃO 1:	REVISÃO 2:	REVISÃO 3:
APROVADO:	APROVADO:	APROVADO:

SECRETARIA DE OBRAS PÚBLICAS DEPARTAMENTO DE ENGENHARIA E ARQUITETURA	
SECRETÁRIO DE OBRAS	BRUNO MÁRCIO MOREIRA ALMEIDA
SUPERINTENDENTE DE OBRAS	JOSÉ CARLOS MONTEIRO MATA DA SILVA - CREA/MG 56.180 D

 PREFEITURA MUNICIPAL DE SANTA LUZIA ADM. DELEGADO CHRISTIANO XAVIER	CONTEÚDO DA PRANCHA:	ESCALA: INDICADA
	PROJETO DE COBERTURA DA QUADRA ESCOLA MUNICIPAL JACINTA ENÉAS ORZIL	DATA: 28/12/2018
		FOLHA: 01/02