



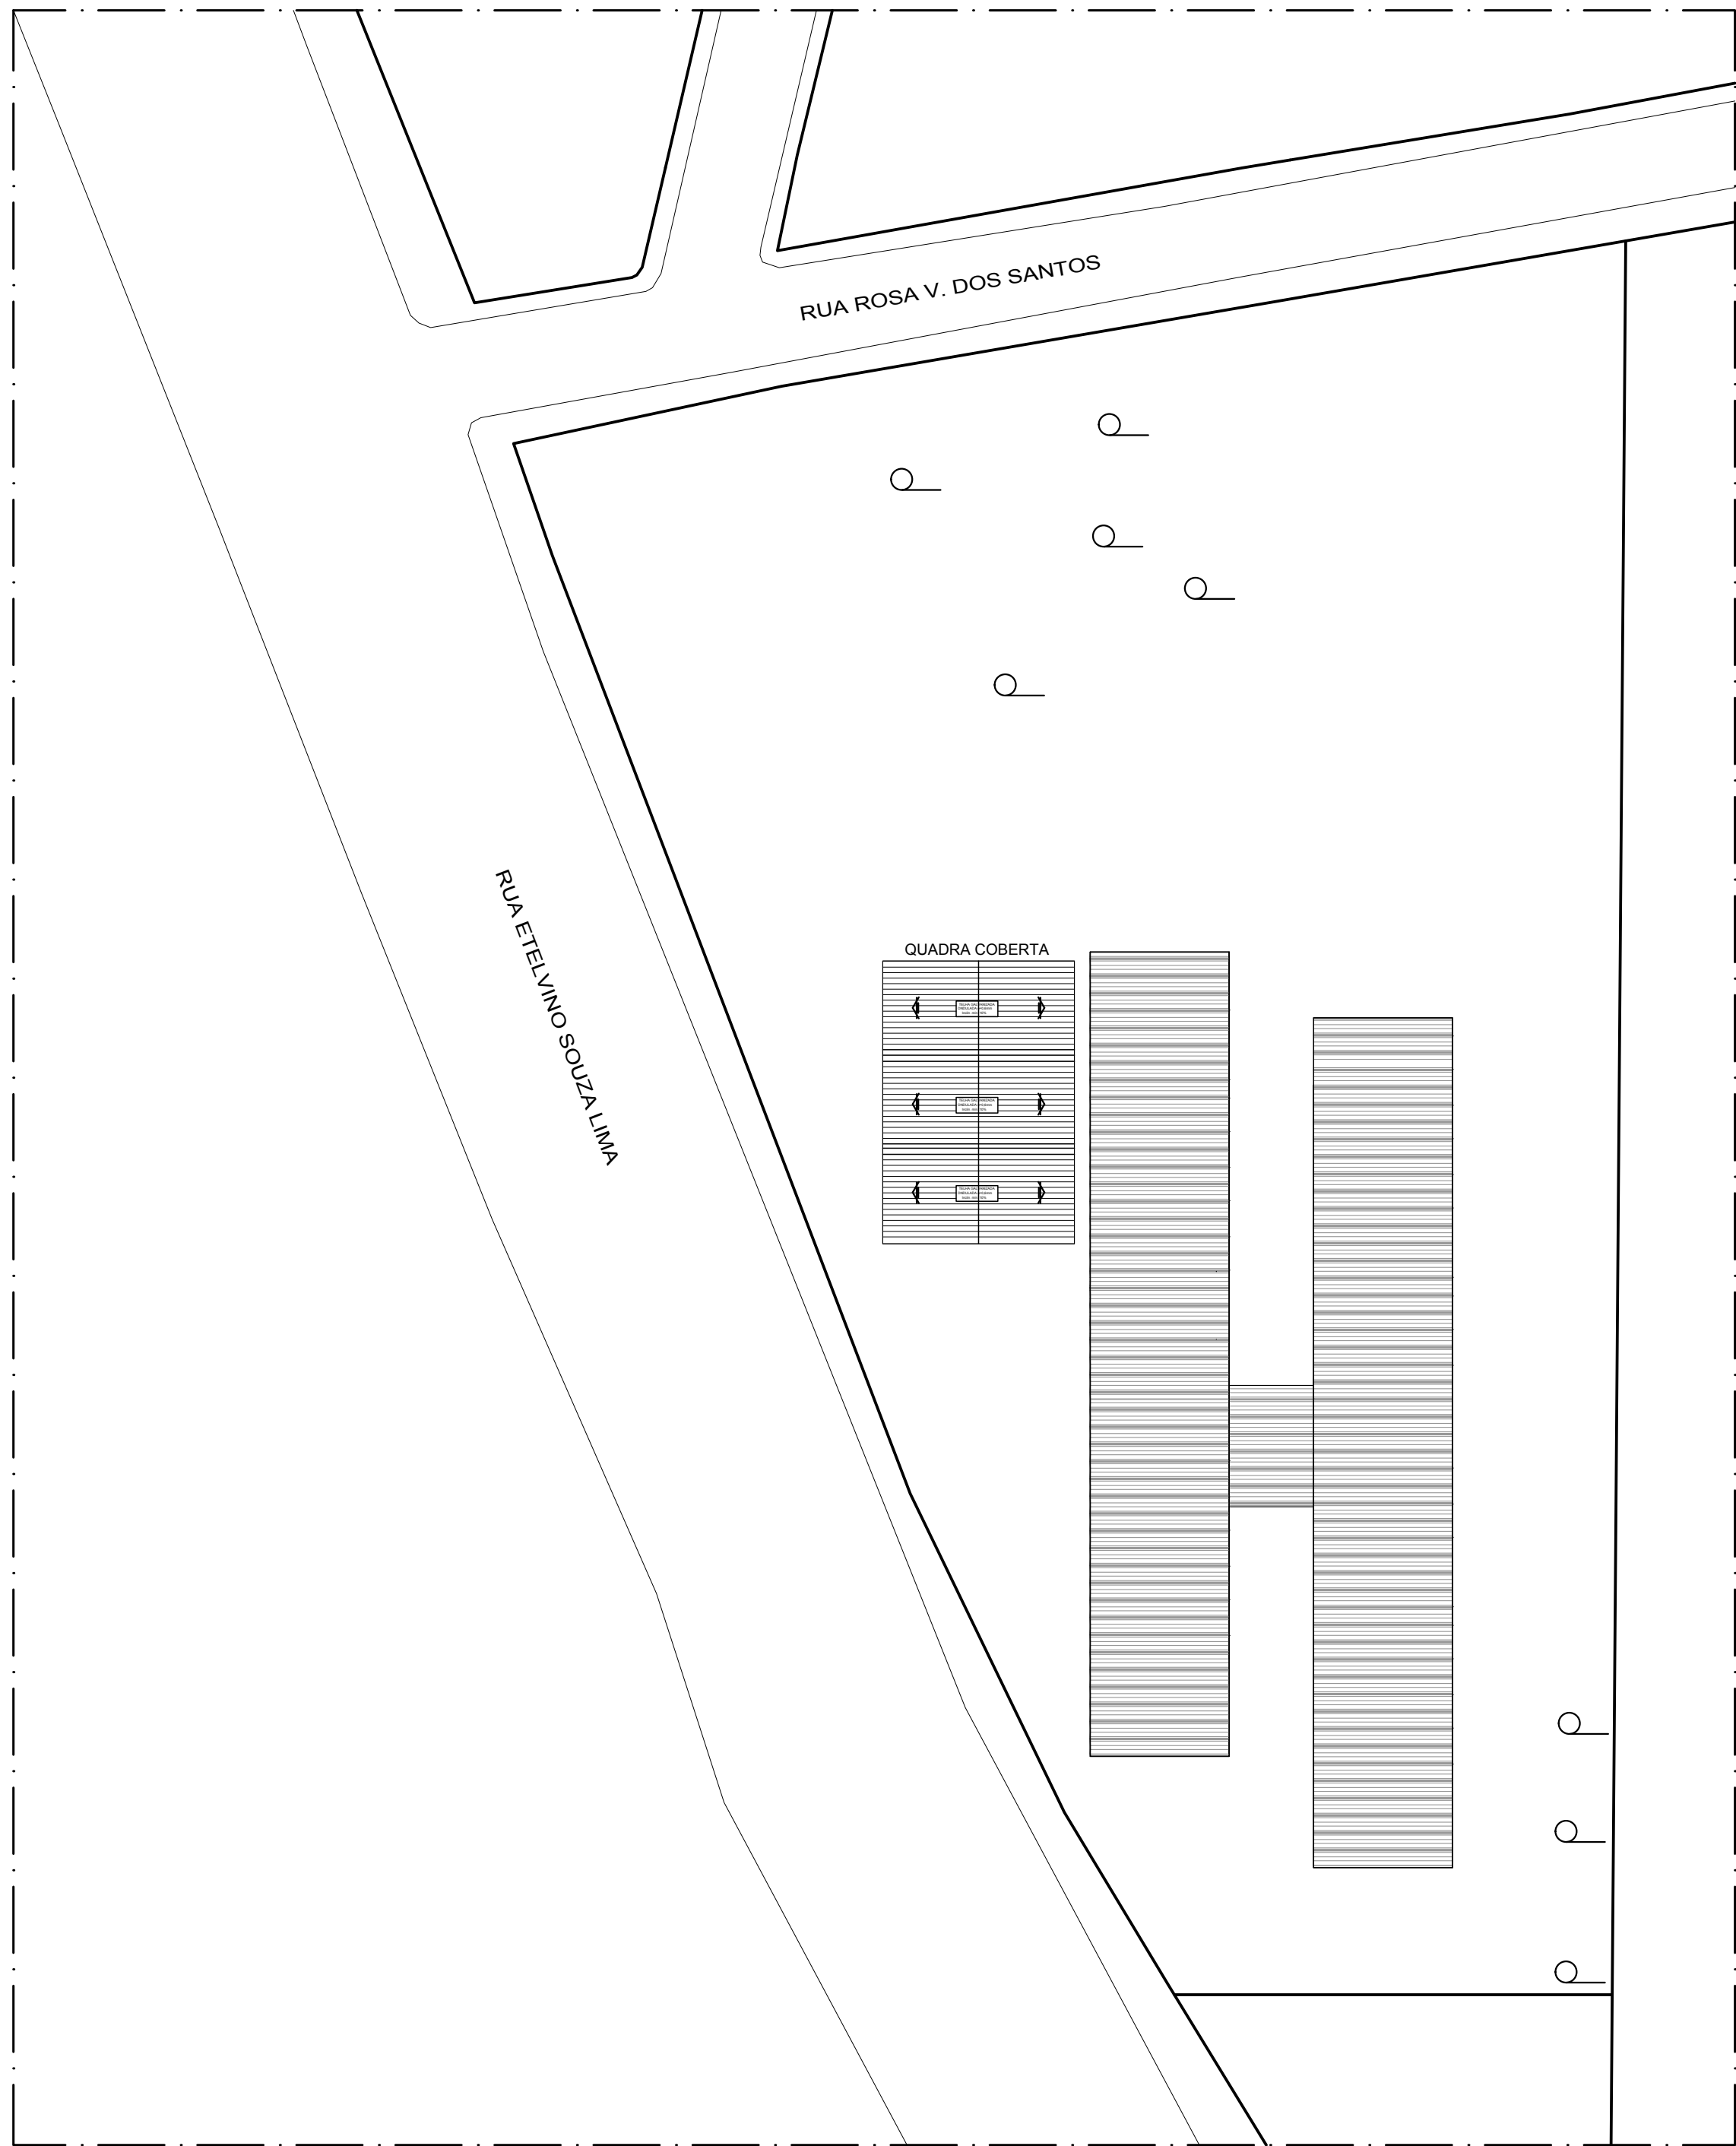

IMPLANTAÇÃO DE COBERTURA
ESCALA.....1/500

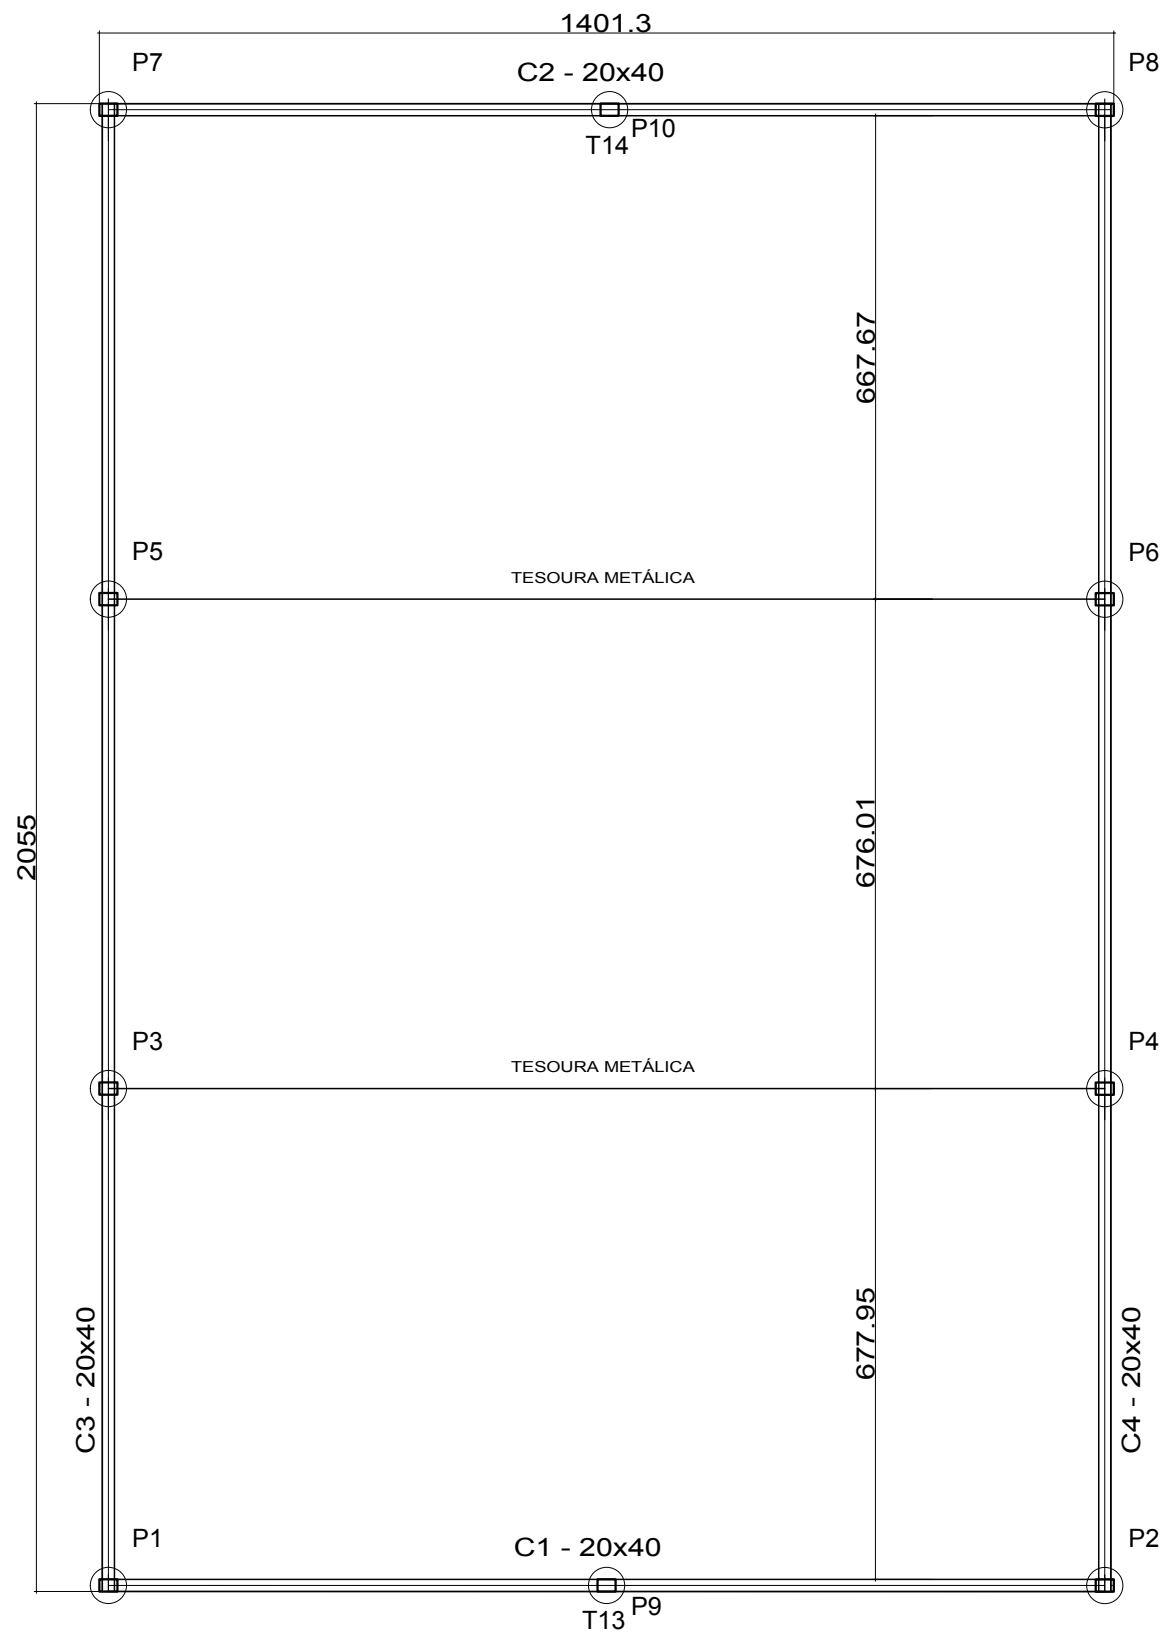

PLANTA DE ESTRUTURA
ESCALA.....1/100


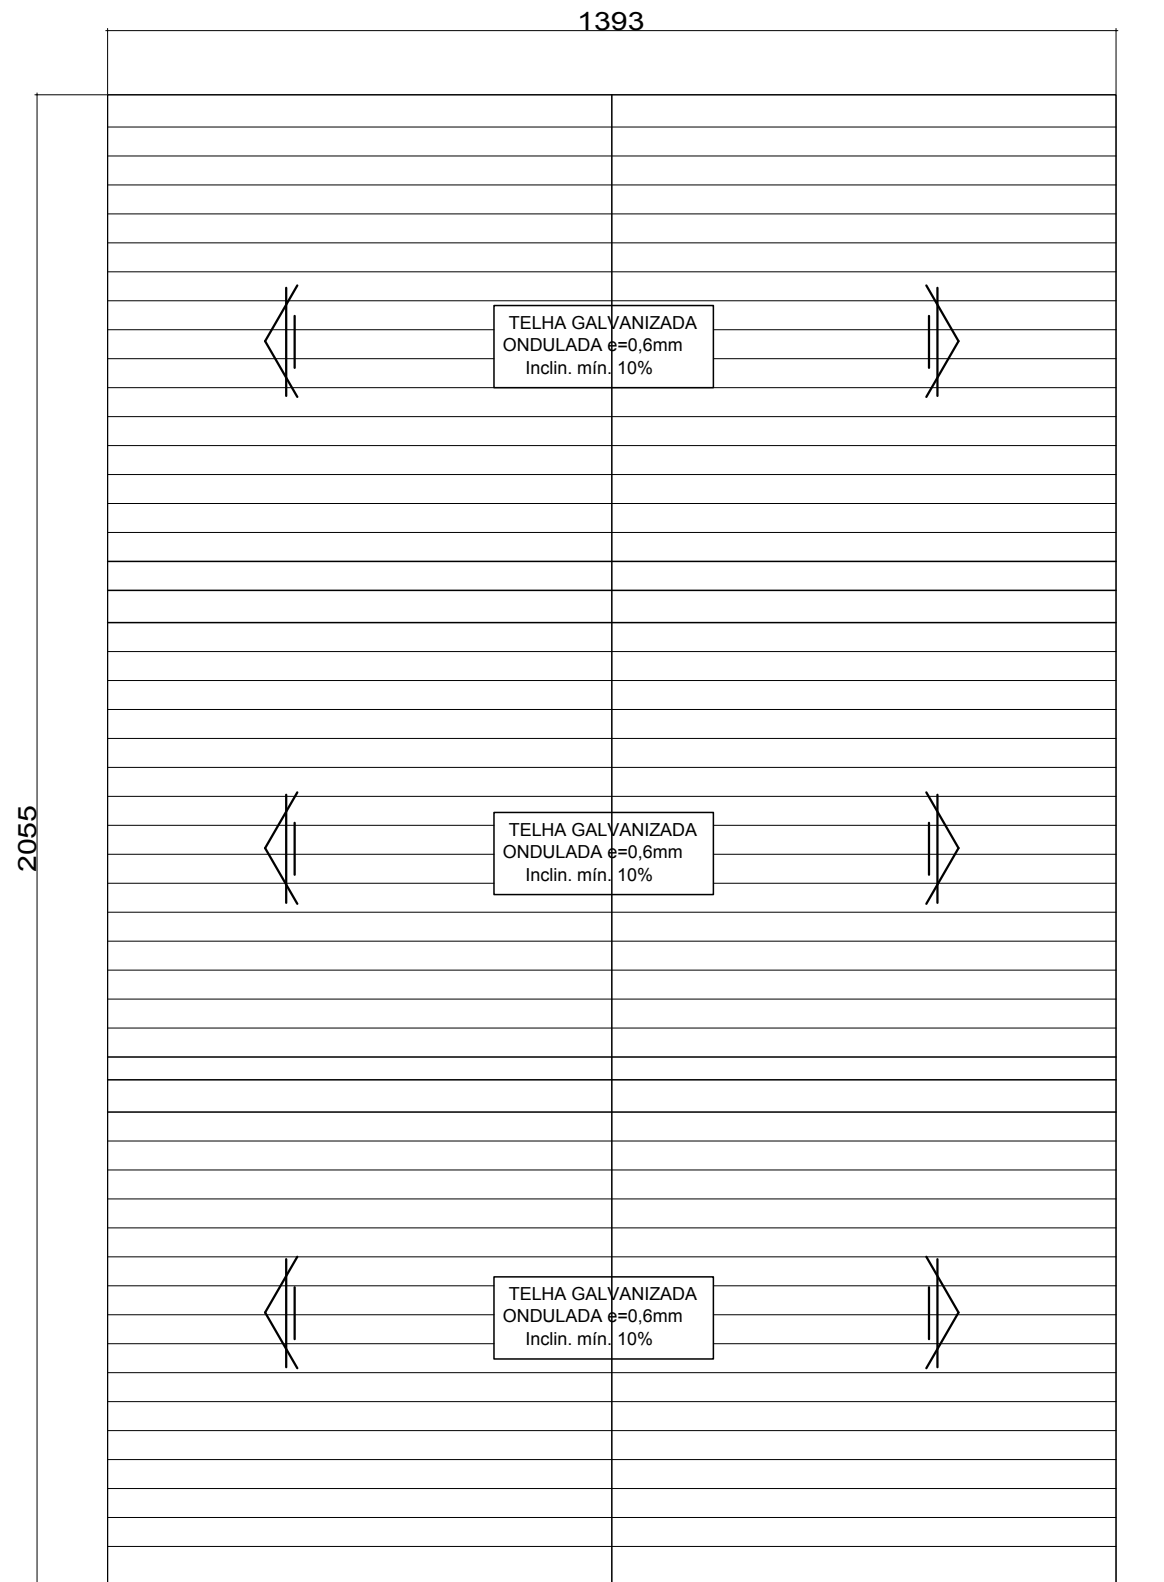


DIAGRAMA DE COBERTURA
ESCALA.....1/100

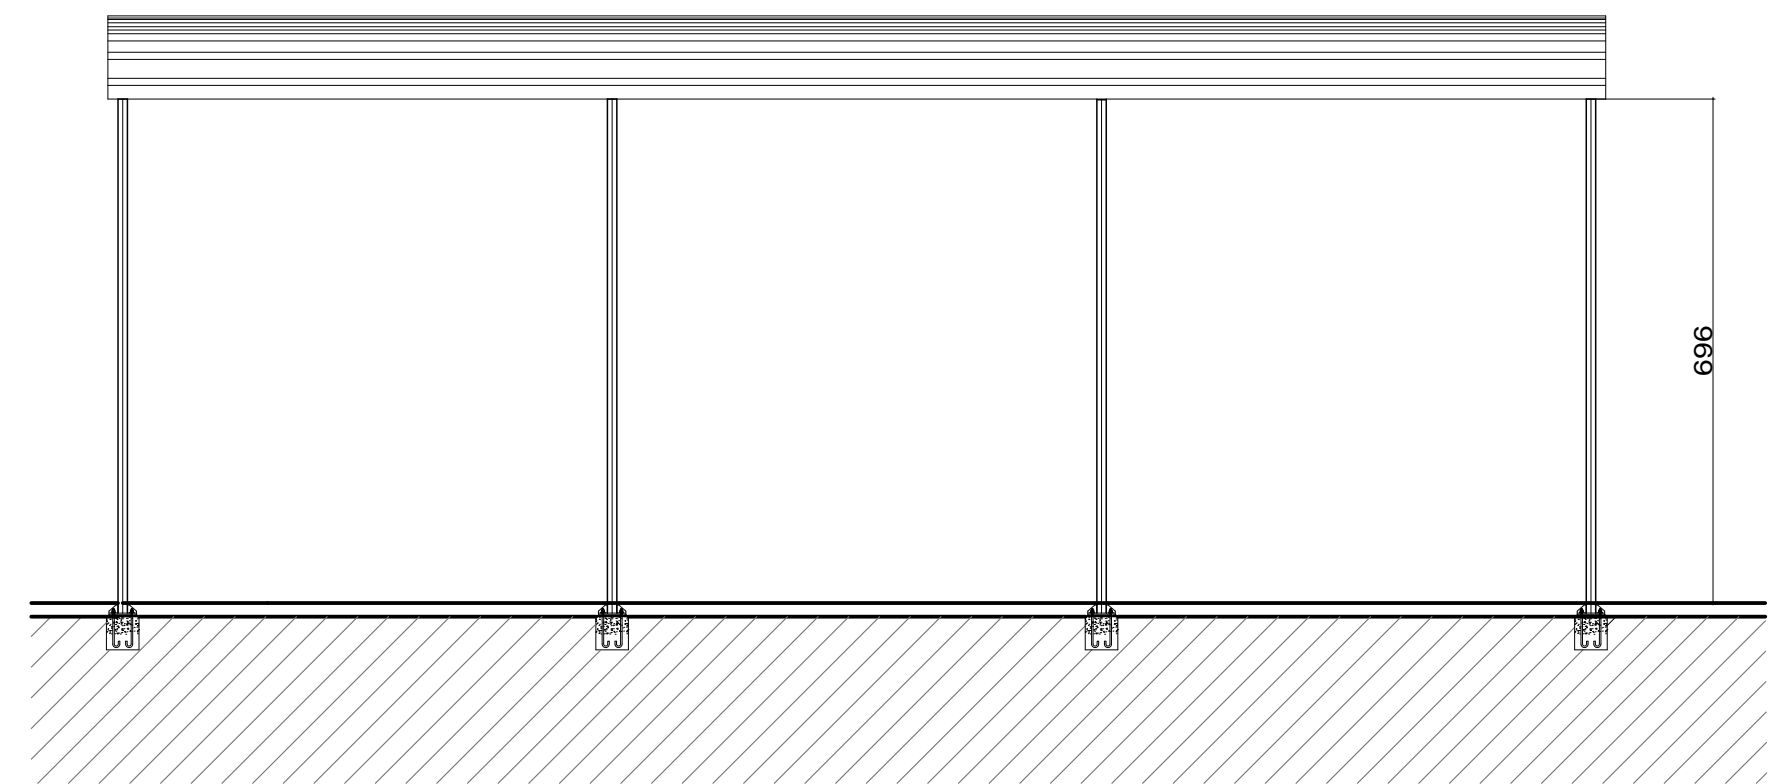

CORTE LONGITUDINAL
ESCALA.....1/100

RT: ENGº JOSÉ CARLOS MONTEIRO MATA DA SILVA - CREA/MG 56.180 D		
PROJETISTA: LEANDRO ARÃES, ANA PAULA DIAS E IZABELA SILVA		
QUADRO DE REVISÕES		
REVISÃO 1:	REVISÃO 2:	REVISÃO 3:
APROVADO:	APROVADO:	APROVADO:

SECRETARIA DE OBRAS PÚBLICAS DEPARTAMENTO DE ENGENHARIA E ARQUITETURA	
SECRETÁRIO DE OBRAS	BRUNO MÁRCIO MOREIRA ALMEIDA
SUPERINTENDENTE DE OBRAS	JOSÉ CARLOS MONTEIRO MATA DA SILVA - CREA/MG 56.180 D

 PREFEITURA MUNICIPAL DE SANTA LUZIA ADM. DELEGADO CHRISTIANO XAVIER	
CONTEÚDO DA PRANCHA:	ESCALA: INDICADA
PROJETO DE COBERTURA DA QUADRA ESCOLA MUNICIPAL SUELI LIMA DE MELLO	DATA: 12/02/2019
	FOLHA: 01/02