



**MURO EM GABIÃO - RUA DAS GOIABEIRAS**  
 ESCALA..... 1/200




**MURO EM GABIÃO - SEÇÃO 01**  
 ESCALA..... 1/50

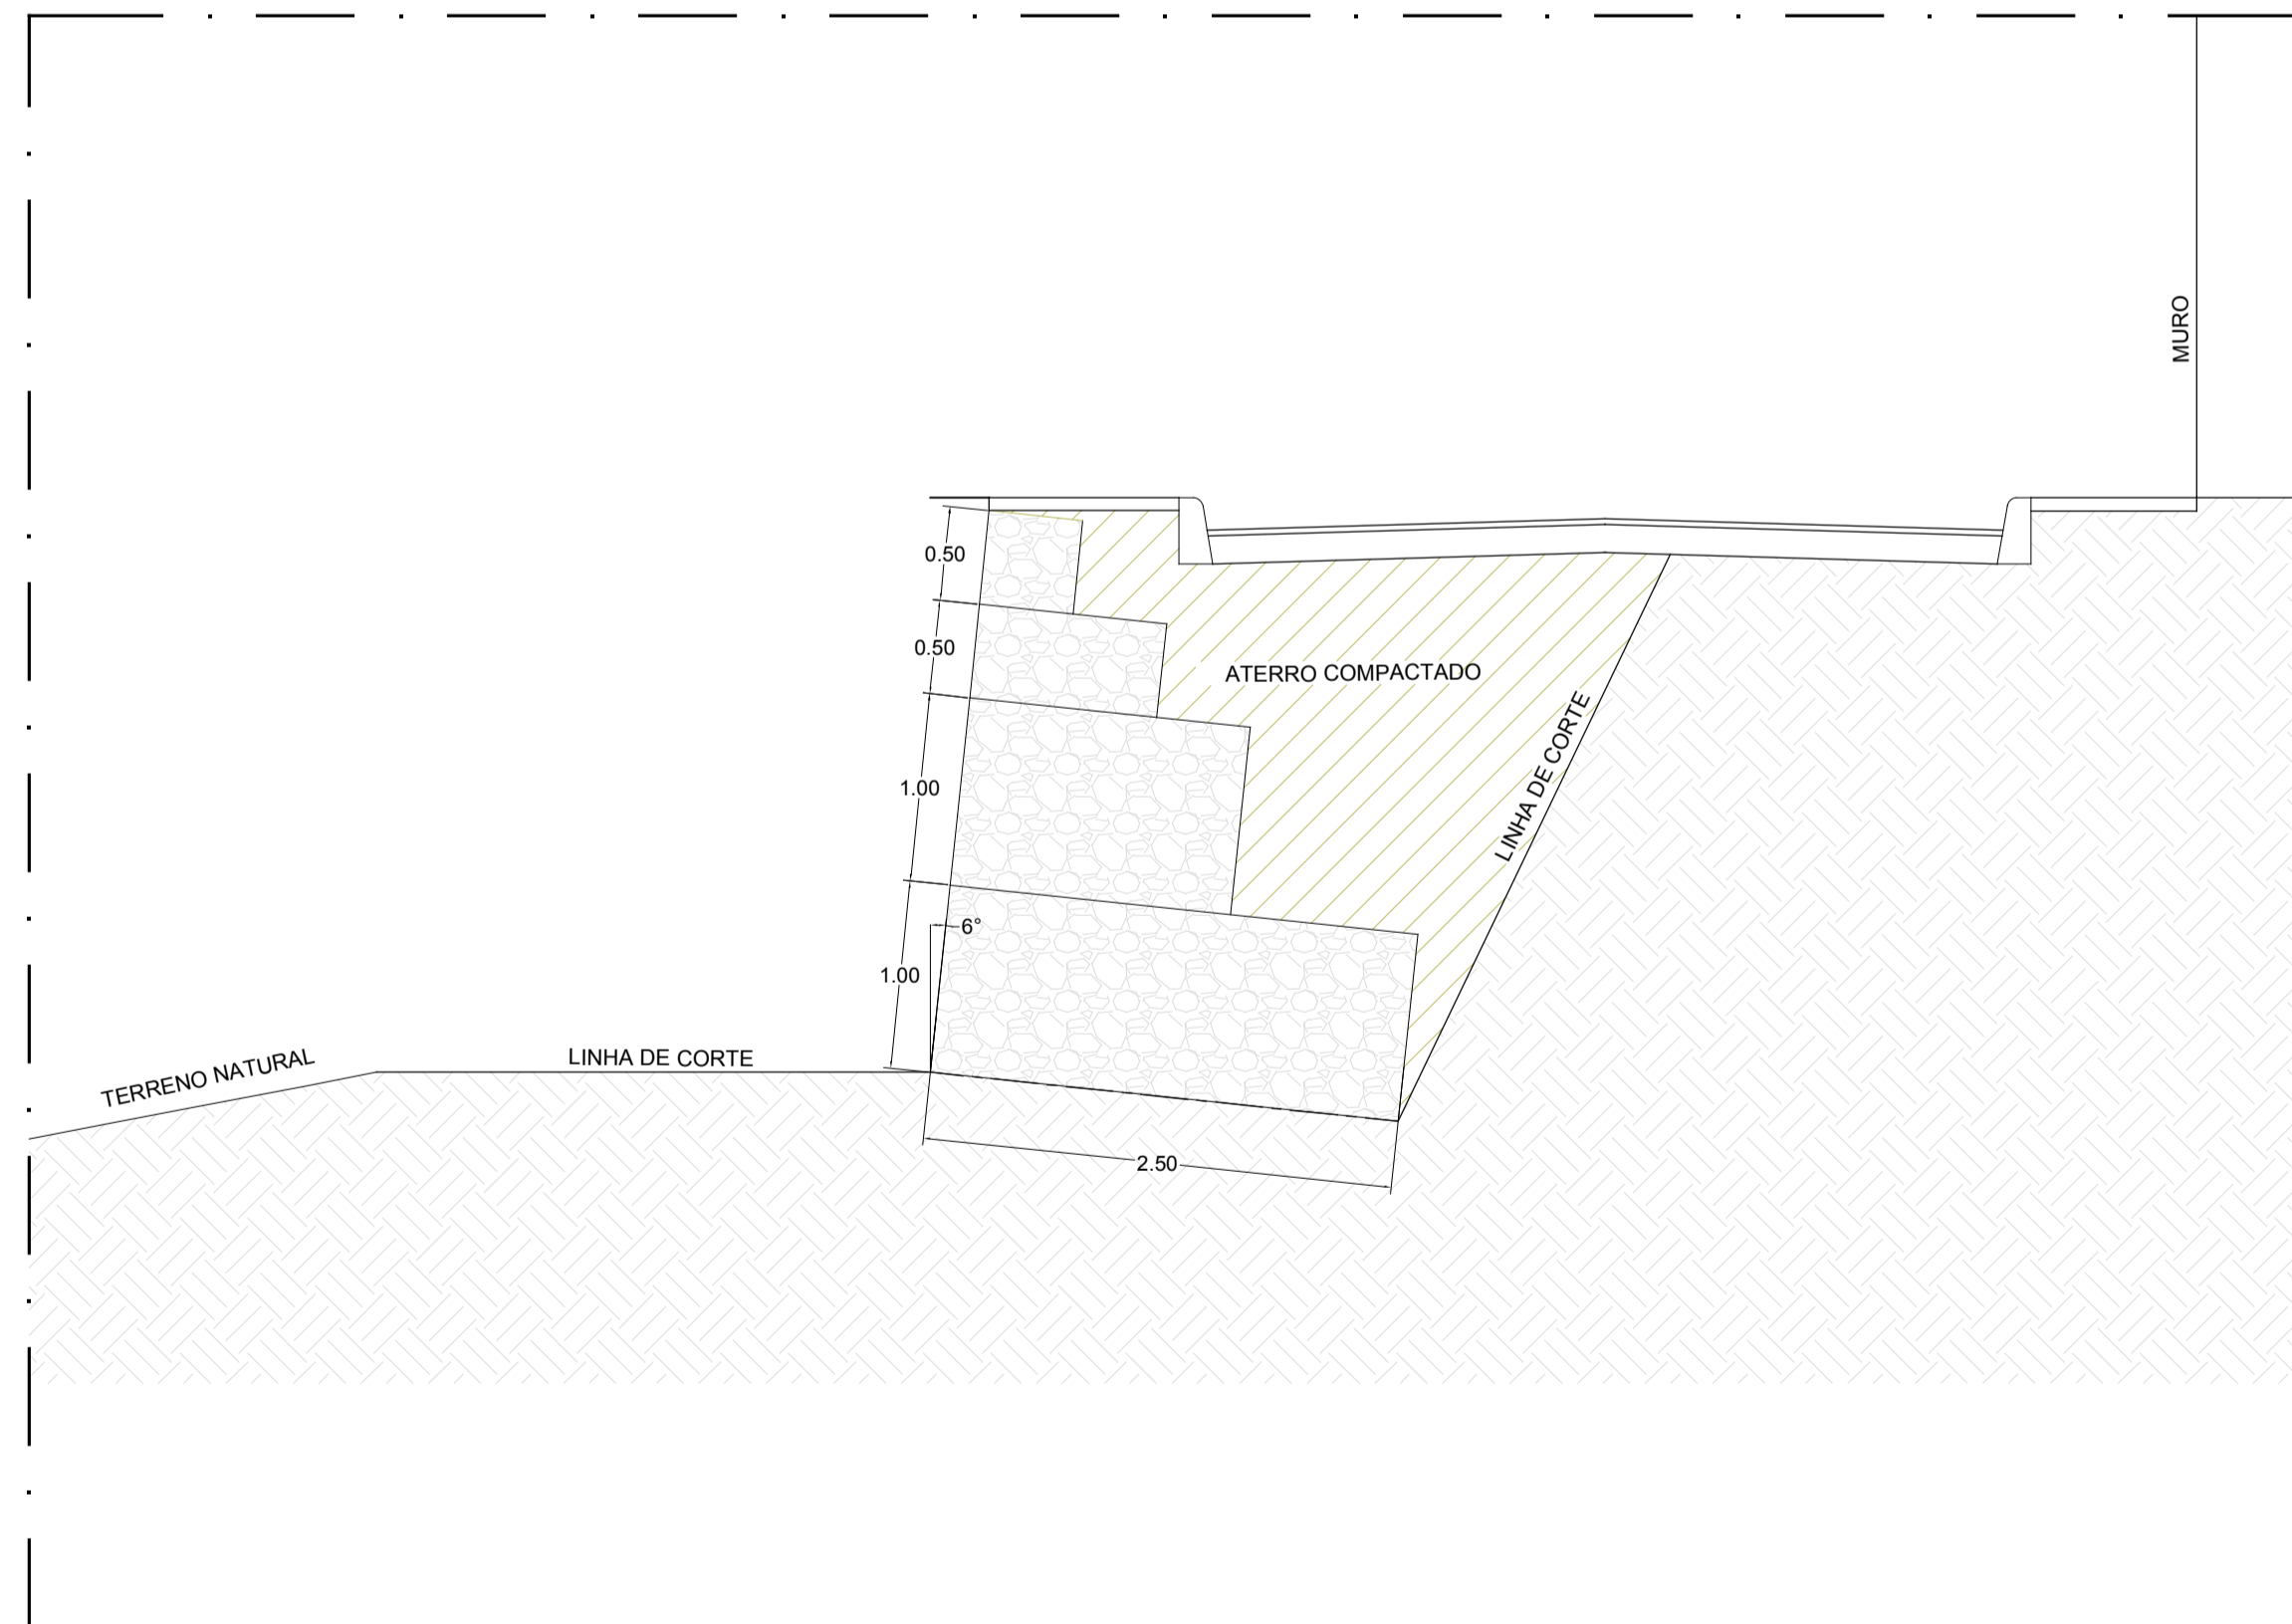

ÁREA DE INTERVENÇÃO  
**SITUAÇÃO - RUA DAS GOIABEIRAS**  
 ESCALA..... 1/2000

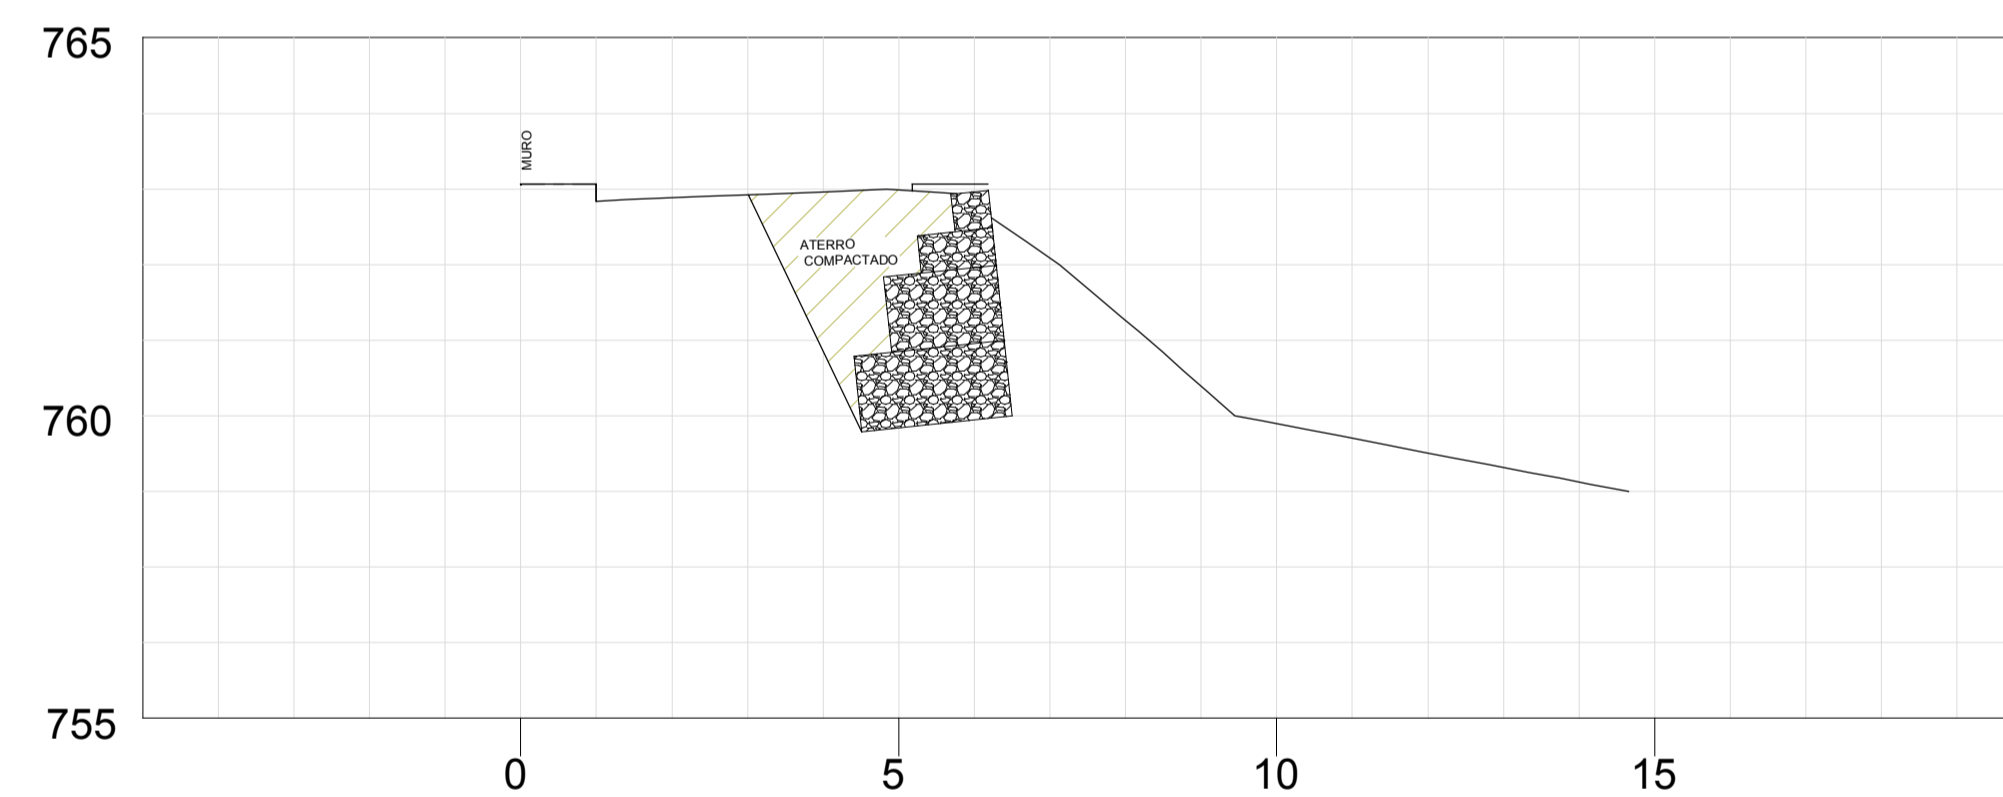

**PERFIL NO EIXO**  
 ESC. 1/200

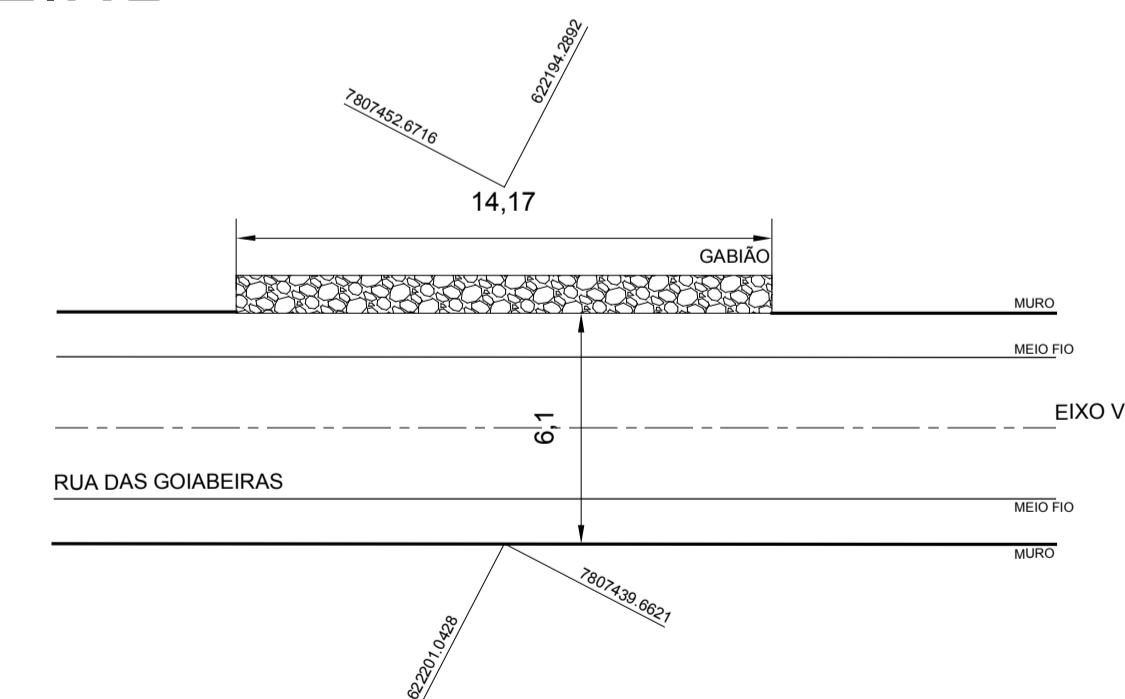

**LOCAÇÃO DA OBRA**  
 ESC. 1/200

RT: ENGº JOSÉ CARLOS MONTEIRO MATA DA SILVA - CREA/MG 56.180 D

PROJETISTAS: PAULIANNE MOREIRA

QUADRO DE REVISÕES

REVISÃO 1:	REVISÃO 2:	REVISÃO 3:
APROVADO:	APROVADO:	APROVADO:

SECRETARIA DE OBRAS PÚBLICAS  
 DEPARTAMENTO DE ENGENHARIA E ARQUITETURA

SECRETÁRIO DE OBRAS BRUNO MÁRCIO MOREIRA ALMEIDA

SUPERINTENDENTE DE OBRAS JOSÉ CARLOS MONTEIRO MATA DA SILVA  
 CREA/MG 56.180 D



**PREFEITURA MUNICIPAL DE SANTA LUZIA**  
 ADM. DELEGADO CHRISTIANO XAVIER

CONTEÚDO DA PRANCHA:

PROJETO DE MURO GABIÃO - RUA DAS GOIABEIRAS  
 IMPLANTAÇÃO, SITUAÇÃO, SEÇÃO, PERFIL E LOCAÇÃO

ESCALA:	INDICADA
DATA:	24/06/2019
FOLHA:	01/01