


**PONTE DO FECHO - IMPLANTAÇÃO**  
 ESCALA..... 1/200




ÁREA DE INTERVENÇÃO  
**SITUAÇÃO - PONTE DO FECHO**  
 ESCALA..... 1/2000

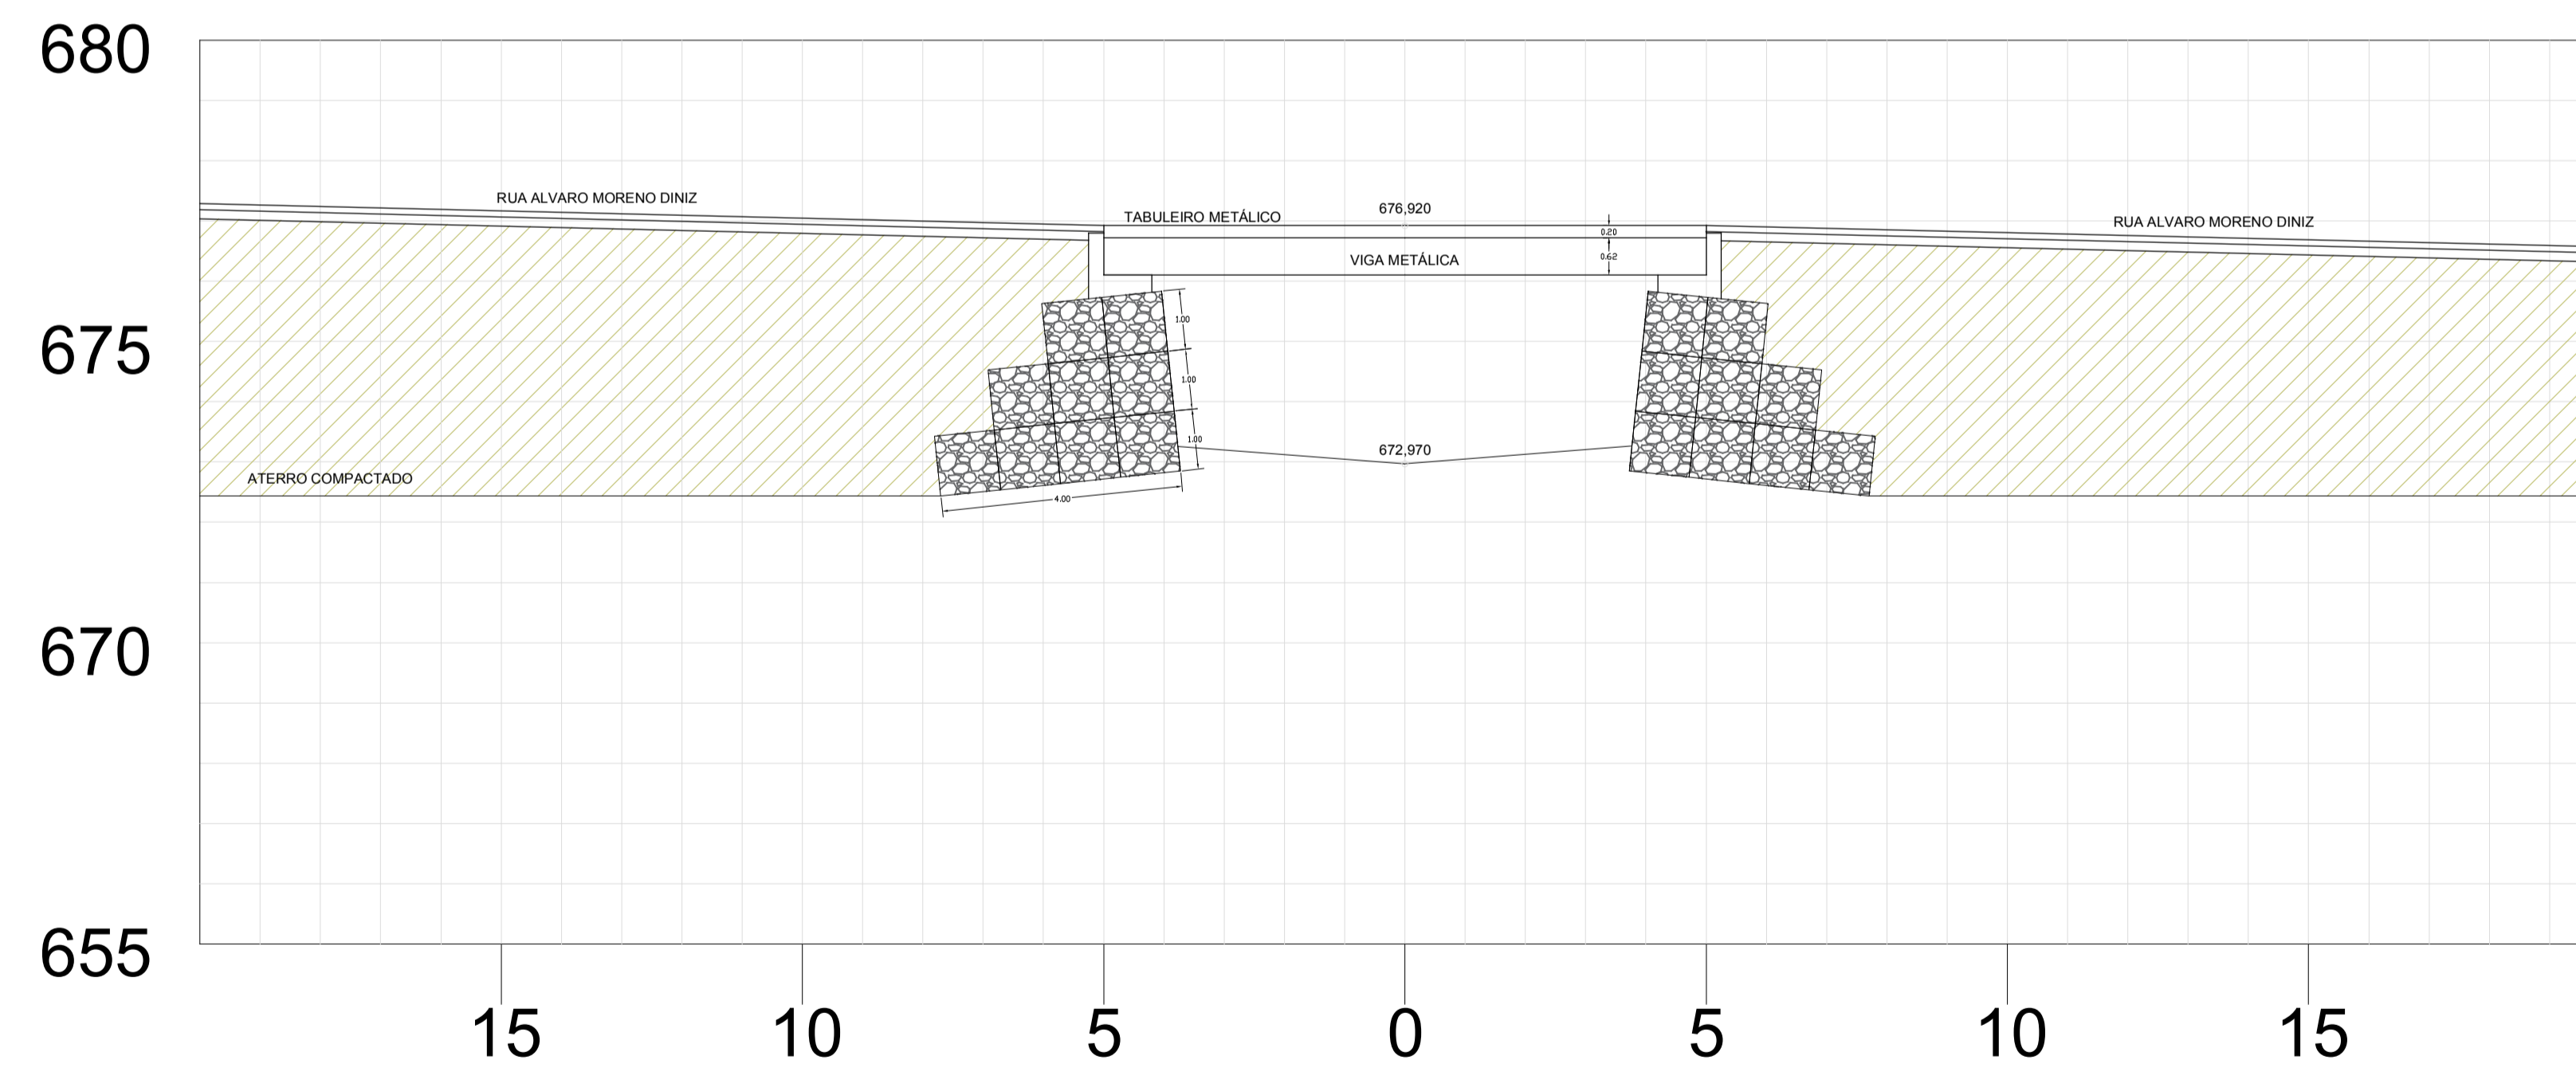

**PERFIL NO EIXO**  
 ESCALA..... 1/75

RT: ENGº JOSÉ CARLOS MONTEIRO MATA DA SILVA - CREA/MG 56.180 D		
PROJETISTAS: PAULIANNE MOREIRA		
QUADRO DE REVISÕES		
REVISÃO 1:	REVISÃO 2:	REVISÃO 3:
APROVADO:	APROVADO:	APROVADO:

SECRETARIA DE OBRAS PÚBLICAS DEPARTAMENTO DE ENGENHARIA E ARQUITETURA	
SECRETÁRIO DE OBRAS	BRUNO MÁRCIO MOREIRA ALMEIDA
SUPERINTENDENTE DE OBRAS	JOSÉ CARLOS MONTEIRO MATA DA SILVA CREA/MG 56.180 D

 <b>PREFEITURA MUNICIPAL DE SANTA LUZIA</b> ADM. DELEGADO CHRISTIANO XAVIER	CONTEÚDO DA PRANCHA:	ESCALA:
	PROJETO DE PONTE EM GABIÃO - FECHO	INDICADA
	IMPLANTAÇÃO, SITUAÇÃO E SEÇÃO	DATA: 24/06/2019
		FOLHA: 01/01