




SEÇÃO 0+00
ESC. 1/200

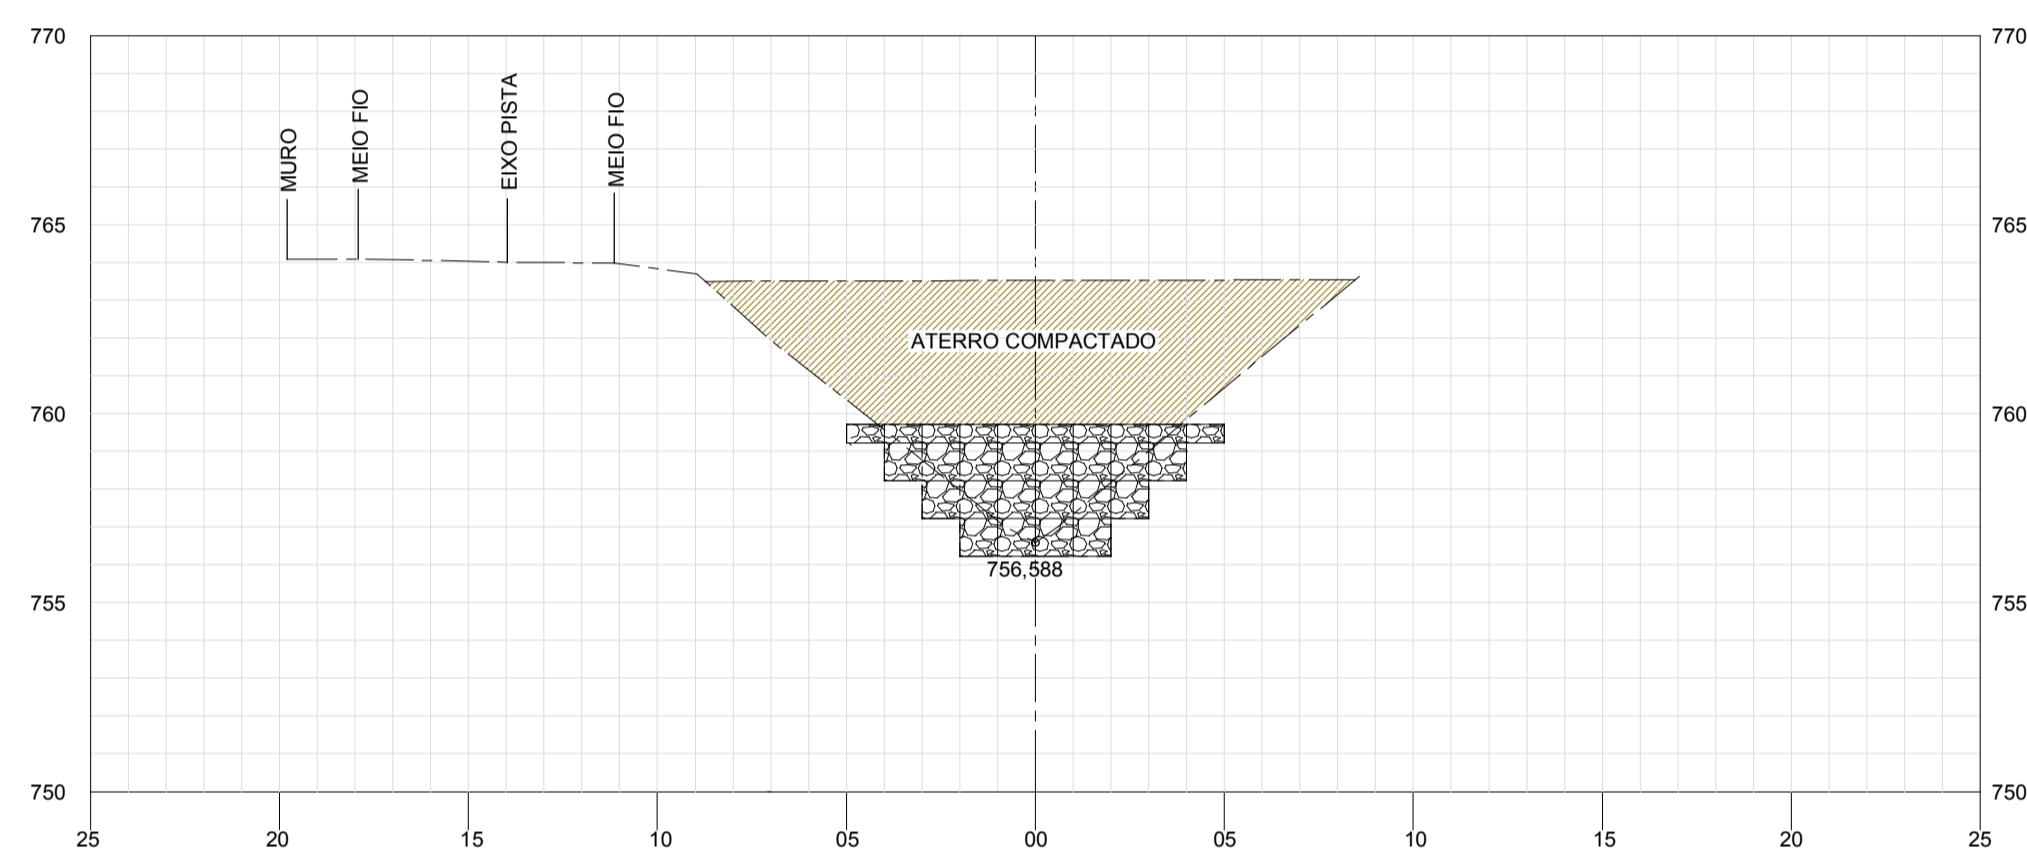


SEÇÃO 0+10
ESC. 1/200

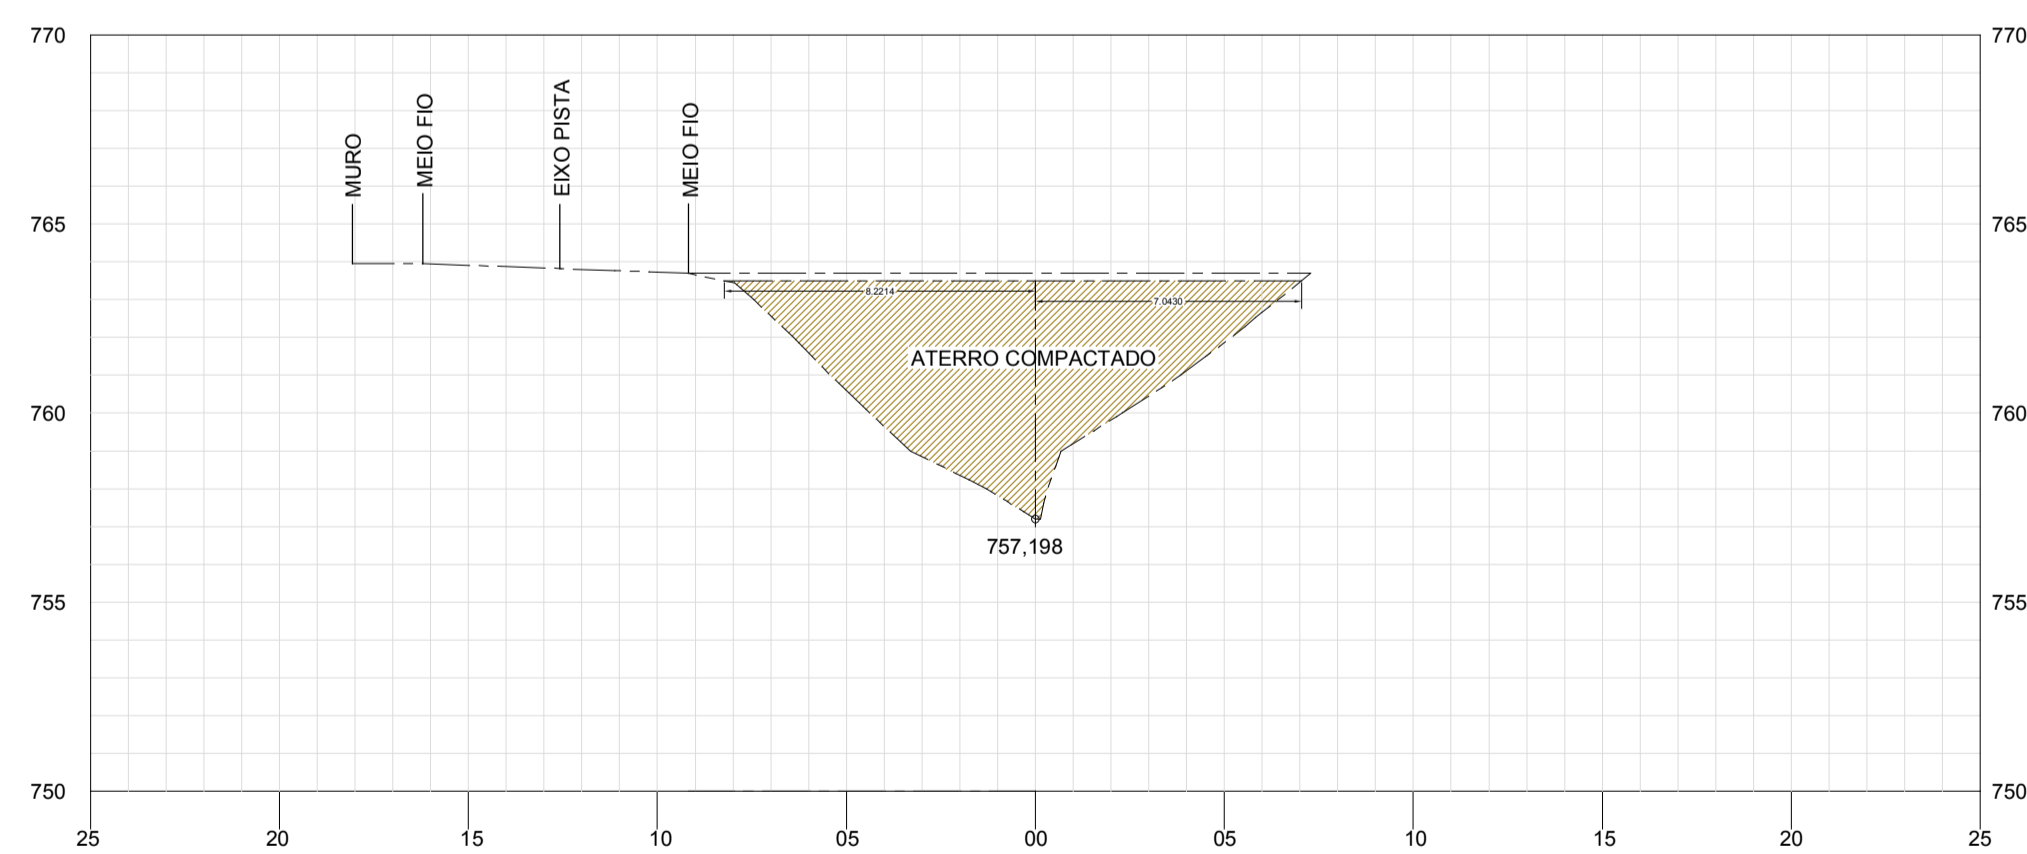

SEÇÃO 0+16.15
ESC. 1/200

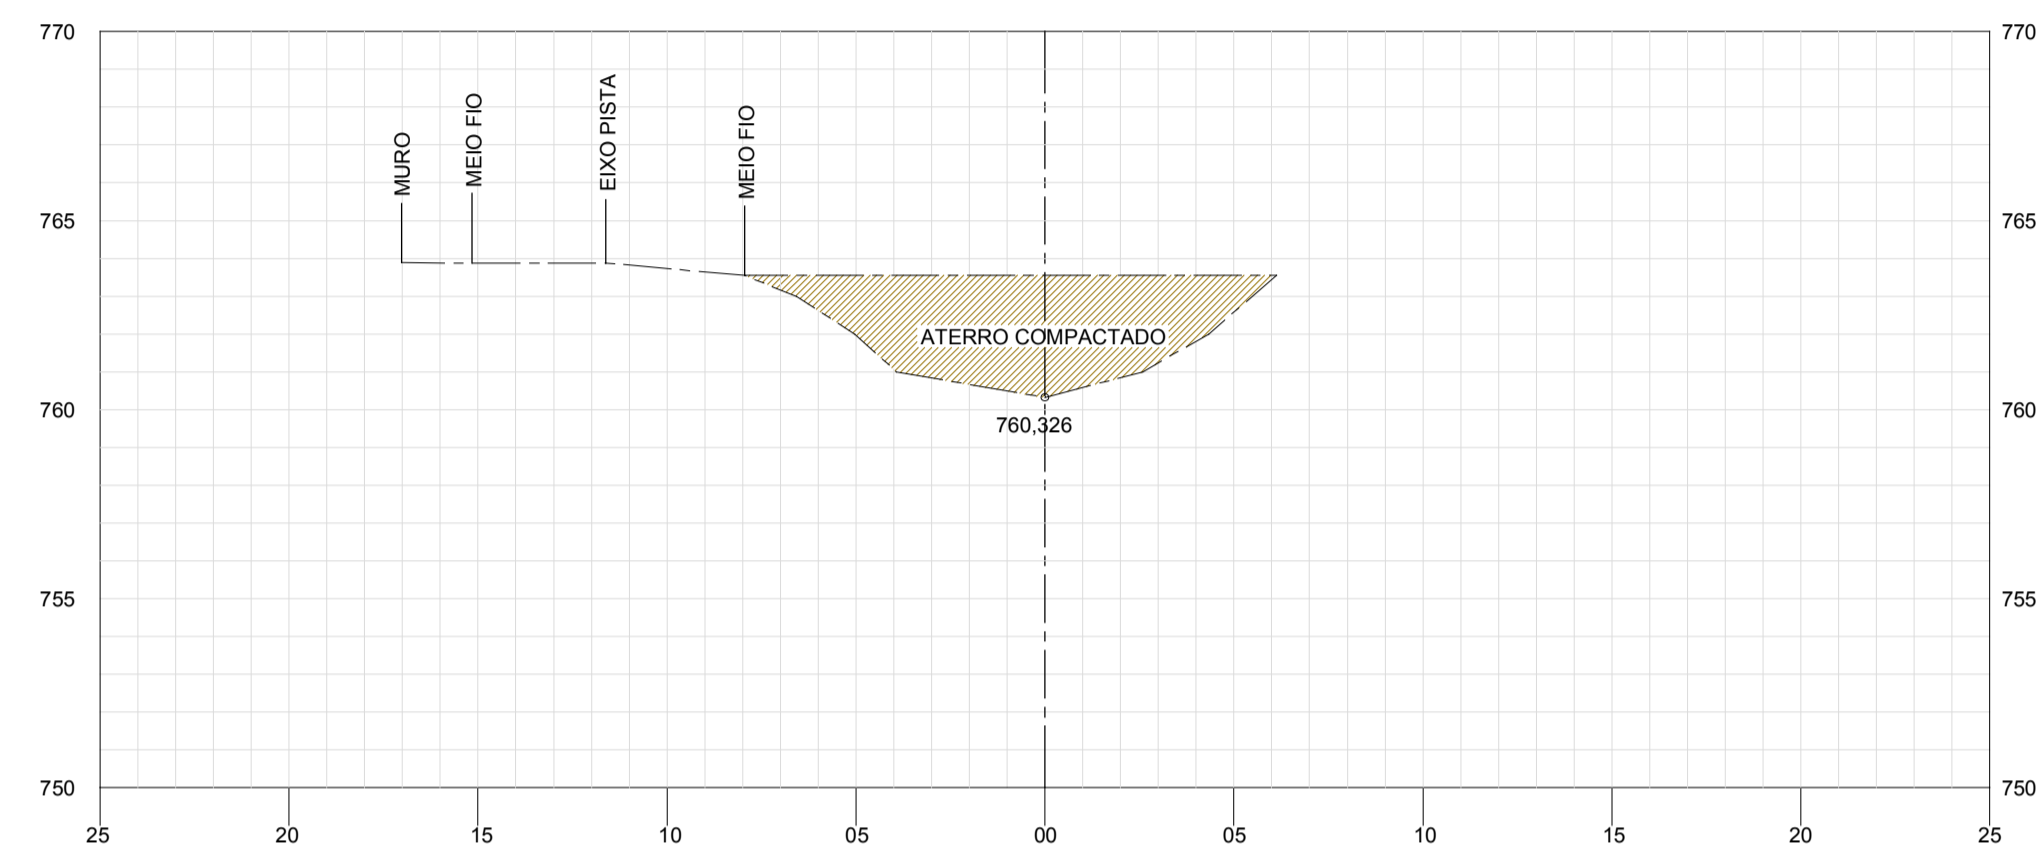

SEÇÃO 1+00
ESC. 1/200

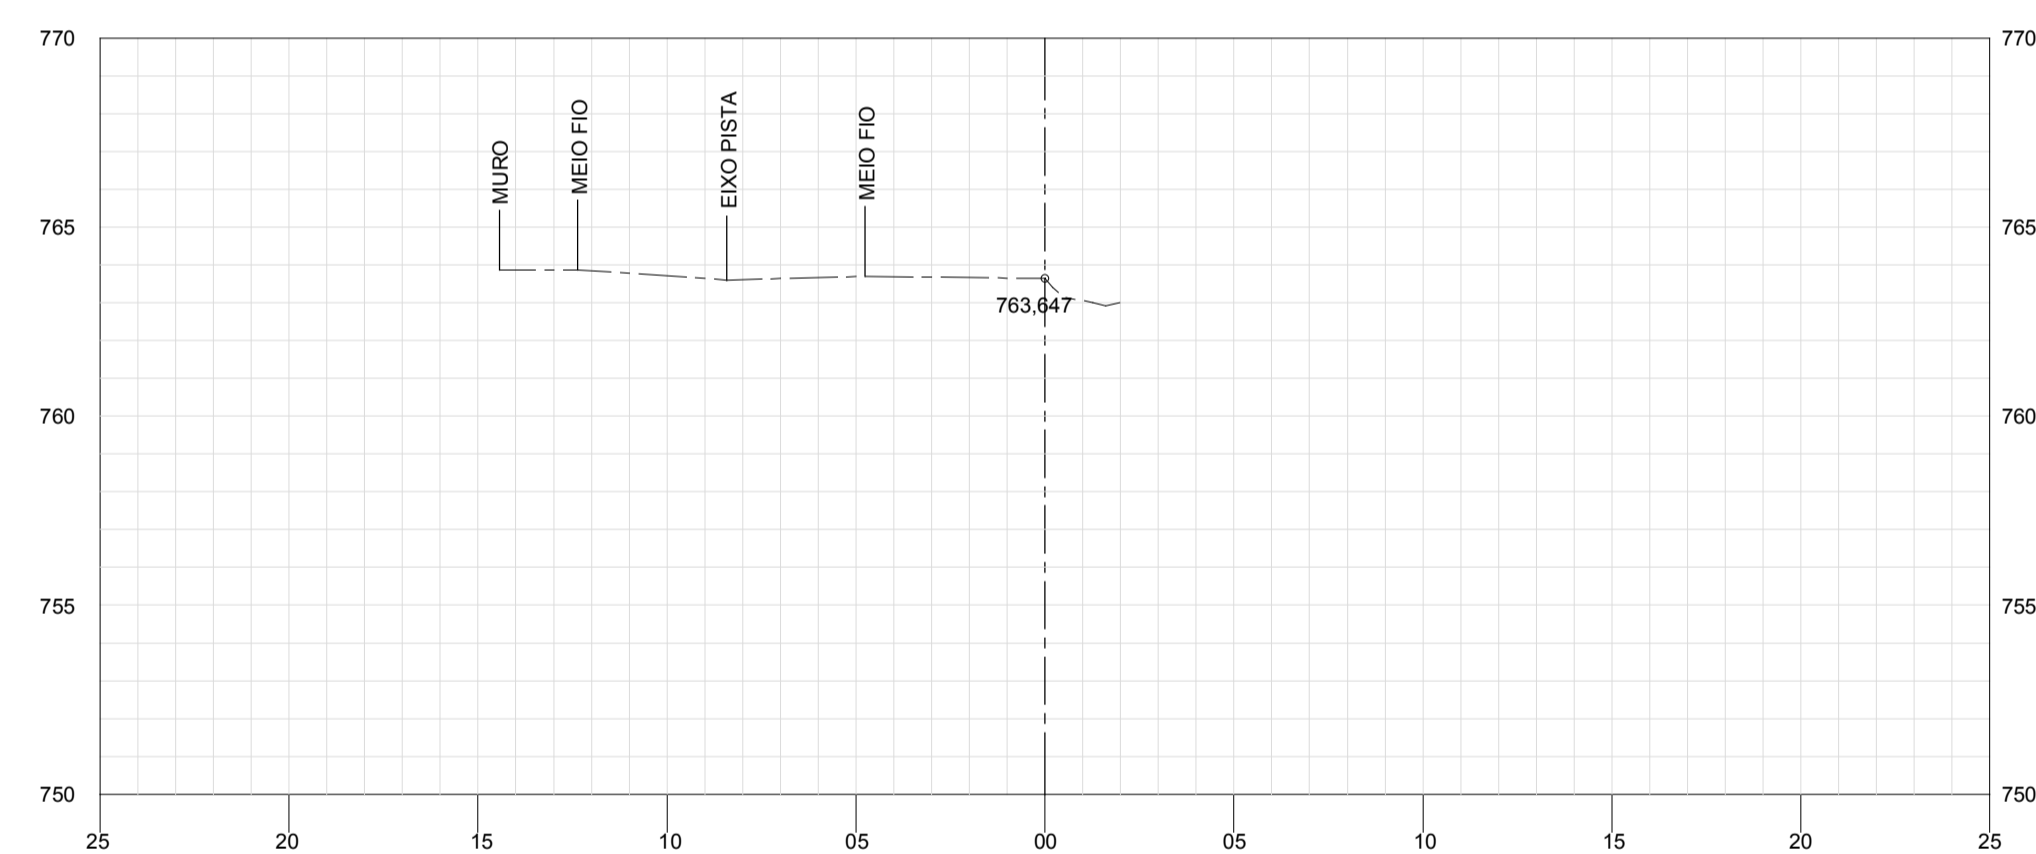

SEÇÃO 1+10
ESC. 1/200

RT: ENGº JOSÉ CARLOS MONTEIRO MATA DA SILVA - CREA/MG 56.180 D

PROJETISTAS: PAULIANNE MOREIRA

QUADRO DE REVISÕES

REVISÃO 1:	REVISÃO 2:	REVISÃO 3:
APROVADO:	APROVADO:	APROVADO:

SECRETARIA DE OBRAS PÚBLICAS
DEPARTAMENTO DE ENGENHARIA E ARQUITETURA

SECRETÁRIO DE OBRAS BRUNO MÁRCIO MOREIRA ALMEIDA

SUPERINTENDENTE DE OBRAS JOSÉ CARLOS MONTEIRO MATA DA SILVA
CREA/MG 56.180 D



PREFEITURA MUNICIPAL DE SANTA LUZIA
ADM. DELEGADO CHRISTIANO XAVIER

CONTEÚDO DA PRANCHA:	ESCALA:
PROJETO DE MURO GABIÃO - RUA DOS COQUEIROS	1/200
SEÇÕES	DATA:
	24/06/2019
	FOLHA:
	02/02