PRAÇA CATUMBI

ACADEMIA DA SAÚDE

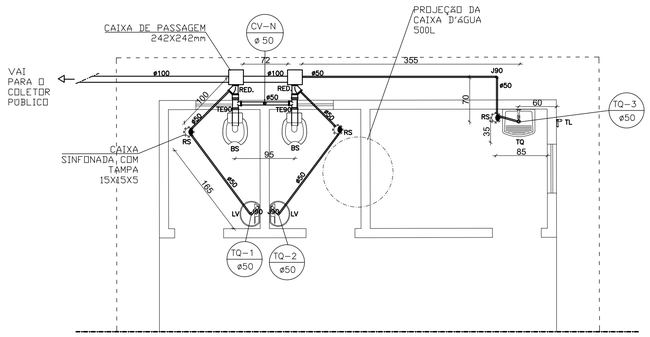

PROJETO ESGOTO – ÁREA DE VIVÊNCIA
ESCALA 1/50

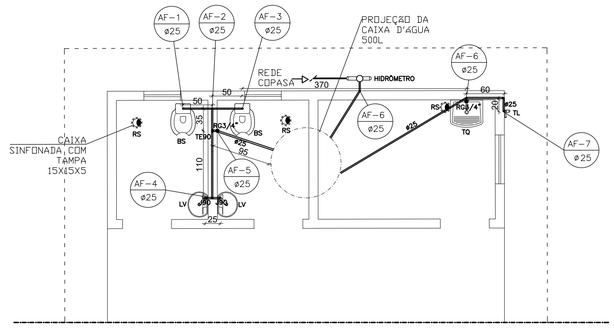

PROJETO ÁGUA FRIA – ÁREA DE VIVÊNCIA
ESCALA 1/50

LEGENDA ESGOTO E ÁGUA FRIA

TQ–N ø D	COLUNA DE ESGOTO SANITÁRIO DIÂMETRO INDICADO
CV–N ø D	COLUNA DE VENTILAÇÃO DIÂMETRO INDICADO
AF–N ø D	COLUNA DE ÁGUA FRIA DIÂMETRO INDICADO
TQ	TANQUE
LV	LAVATÓRIO
BS	VASO SANITÁRIO
TL	TORNEIRA DE JARDIM
RS	RALO SINFONADO
	TE90°
	JOELHO DE 90°
	RALO SINFONADO
	REDUTOR
	REGISTRO DE GAVETA

SIMBOLOGIA

SÍMBOLO	DESCRIÇÃO / ESPECIFICAÇÃO
a b P	PONTO DE LUZ FIXO SOBR O TETO (LAJE, FORRO, TELHADO, e OUTROS), SENDO, A: CIRCUITO ELÉTRICO QUE ALIMENTA A LÂMPADA. B: PONTO DE ACIONAMENTO DA LÂMPADA. P: POTÊNCIA PREVISTA PARA O PONTO DE LUZ (QUANDO NÃO FOR INDICADO, CONSIDERAR POTÊNCIA DE 100W) **LÂMPADA LED POTÊNCIA 40W**
Xobs-N EMBUTIDO h=1,30m * INSTALAÇÃO EM CAIXA DE PVC 4"x2" Xobs-obsN EMBUTIDO h=1,30m * INSTALAÇÃO EM CAIXA DE PVC 4"x4"	PONTO PARA ACIONAMENTO (OU COMANDO) DAS LÂMPADAS. ONDE: – Se X = S: INDICA TECLA SIMPLES. – Se X = M: INDICA TECLA PARALELA "THREE-WAY". – Se X = P: INDICA TECLA INTERMEDIÁRIA "FOUR-WAY". – Se X = RE: INDICA CÉLULA OU RELÉ FOTOELETRICO – Se X = SE: INDICA SENSOR INFRAVERMELHO DE MOVIMENTO (SENSOR DE PRESENÇA) – Se X = M: MINUTERIA – Se X = I: INDICA ACIONAMENTO DE LUMINÁRIAS TIMER" obs.: o – INDICA AS LÂMPADAS QUE SERÃO ACIONADAS POR CADA TECLA DO INTERRUPTOR; N: INDICAÇÃO DE CIRCUITO ELÉTRICO QUE ATENDE A CADA LÂMPADA. N: INDICAÇÃO DA ALTURA DE MONTAGEM (DOMENTE QUANDO FOREM DIFERENTES DE 1,20m). * OUTROS TIPOS DE CAIXA E/OU LOCAIS DE INSTALAÇÃO DOS DISPOSITIVOS, SERÃO INDICADOS.
BAIXA 20 cm MÉDIA 90 cm ALTA 210 cm PAREDE NO PISO NO TETO FRENTE	TOMADA POLARIZADA 2P+(S) + TERRA, INSTALADA EM CAIXA DE PVC RÍGIDO 4" x 2", EMBUTIDA NA ALVENARIA, SENDO, RESPECTIVAMENTE: h=20cm (NO PISO) h=90cm (MÉDIA) h=210cm (ALTA) ONDE: –C= É A INDICAÇÃO DO CIRCUITO ELÉTRICO QUE ATENDE A TOMADA; PPP: A POTÊNCIA, EM (VA), ESTIMADA PARA O PONTO DE FORÇA; N: ALTURA DE INSTALAÇÃO DO EIXO DA CAIXA PARA ACIONAMENTO DA TOMADA, MEDIDA EM RELAÇÃO À COTA DO PISO ACIMADO. – ALTURAS DE MONTAGEM DIFERENTES DOS VALORES INDICADOS NESTA SIMBOLOGIA, DEVEM SER INFORMADOS PREVIAMO À REPRESENTAÇÃO DA TOMADA DE FORÇA. EX.: h=1,50m; h=2,10m; h=Fxtm.
BAIXA 20 cm MÉDIA 90 cm ALTA 210 cm PAREDE	TOMADA POLARIZADA 2P+(S) + TERRA, INSTALADA EM CAIXA DE PVC RÍGIDO 4" x 4", EMBUTIDA NA ALVENARIA, SENDO, RESPECTIVAMENTE: h=20cm (NO PISO) h=90cm (MÉDIA) h=210cm (ALTA) ONDE: –C= É A INDICAÇÃO DO CIRCUITO ELÉTRICO QUE ATENDE A TOMADA; PPP: A POTÊNCIA, EM (VA), ESTIMADA PARA O PONTO DE FORÇA; N: ALTURA DE INSTALAÇÃO DO EIXO DA CAIXA PARA ACIONAMENTO DA TOMADA, MEDIDA EM RELAÇÃO À COTA DO PISO ACIMADO. – ALTURAS DE MONTAGEM DIFERENTES DOS VALORES INDICADOS NESTA SIMBOLOGIA, DEVEM SER INFORMADOS PREVIAMO À REPRESENTAÇÃO DA TOMADA DE FORÇA. EX.: h=1,50m; h=2,10m; h=Fxtm.

PROJETO ELÉTRICO – ÁREA DE VIVÊNCIA
ESCALA 1/50

PROJETO ELÉTRICO POSTES PRAÇA
ESCALA 1/200

ÁREA DESTINADA A CARIMBOS E ASSINATURAS

NOTAS

REV.	DATA	DESCRIÇÃO
00	01/11/19	EMISSÃO INICIAL

SECRETARIA MUNICIPAL DE OBRAS DEPARTAMENTO DE ENGENHARIA E ARQUITETURA	
SECRETÁRIO DE OBRAS	BRUNO MÁRCIO MOREIRA ALMEIDA
SUPERINTENDENTE DE OBRAS	JOSÉ CARLOS MONTEIRO MATA DA SILVA
RESPONSÁVEL TÉCNICO	JOSÉ CARLOS MONTEIRO MATA DA SILVA CREA/MG 56.180 D
PROJETISTA	RODRIGO DE PAULA OLIVEIRA

PREFEITURA MUNICIPAL DE SANTA LUZIA
ADM. DELEGADO CHRISTIANO XAVIER

NÚMERO	DISCIPLINA	ETAPA	DATA
037	INSTALAÇÕES	PROJETO BÁSICO	01/11/2019

CONTEÚDO DA PRANCHA
PRAÇA CATUMBI - ACADEMIA DA SAÚDE
PROJETO ELÉTRICO E HIDRÁULICO

FOLHA 02/03
REVISÃO 00

DIREITOS RESERVADOS (LEI FEDERAL 9.610 DE 19/12/1998).
A REPRODUÇÃO OU EXECUÇÃO TOTAL OU PARCIAL DESTE PROJETO, SEM PRÉVIA AUTORIZAÇÃO, SUJEITA O RESPONSÁVEL ÀS MEDIDAS LEGAIS CABÍVEIS.

FORMATO A1

NOME DO ARQUIVO: 000-AA-BB-CC-DDDDD-R00