





1 DESPENSA
ESCALA 1/25

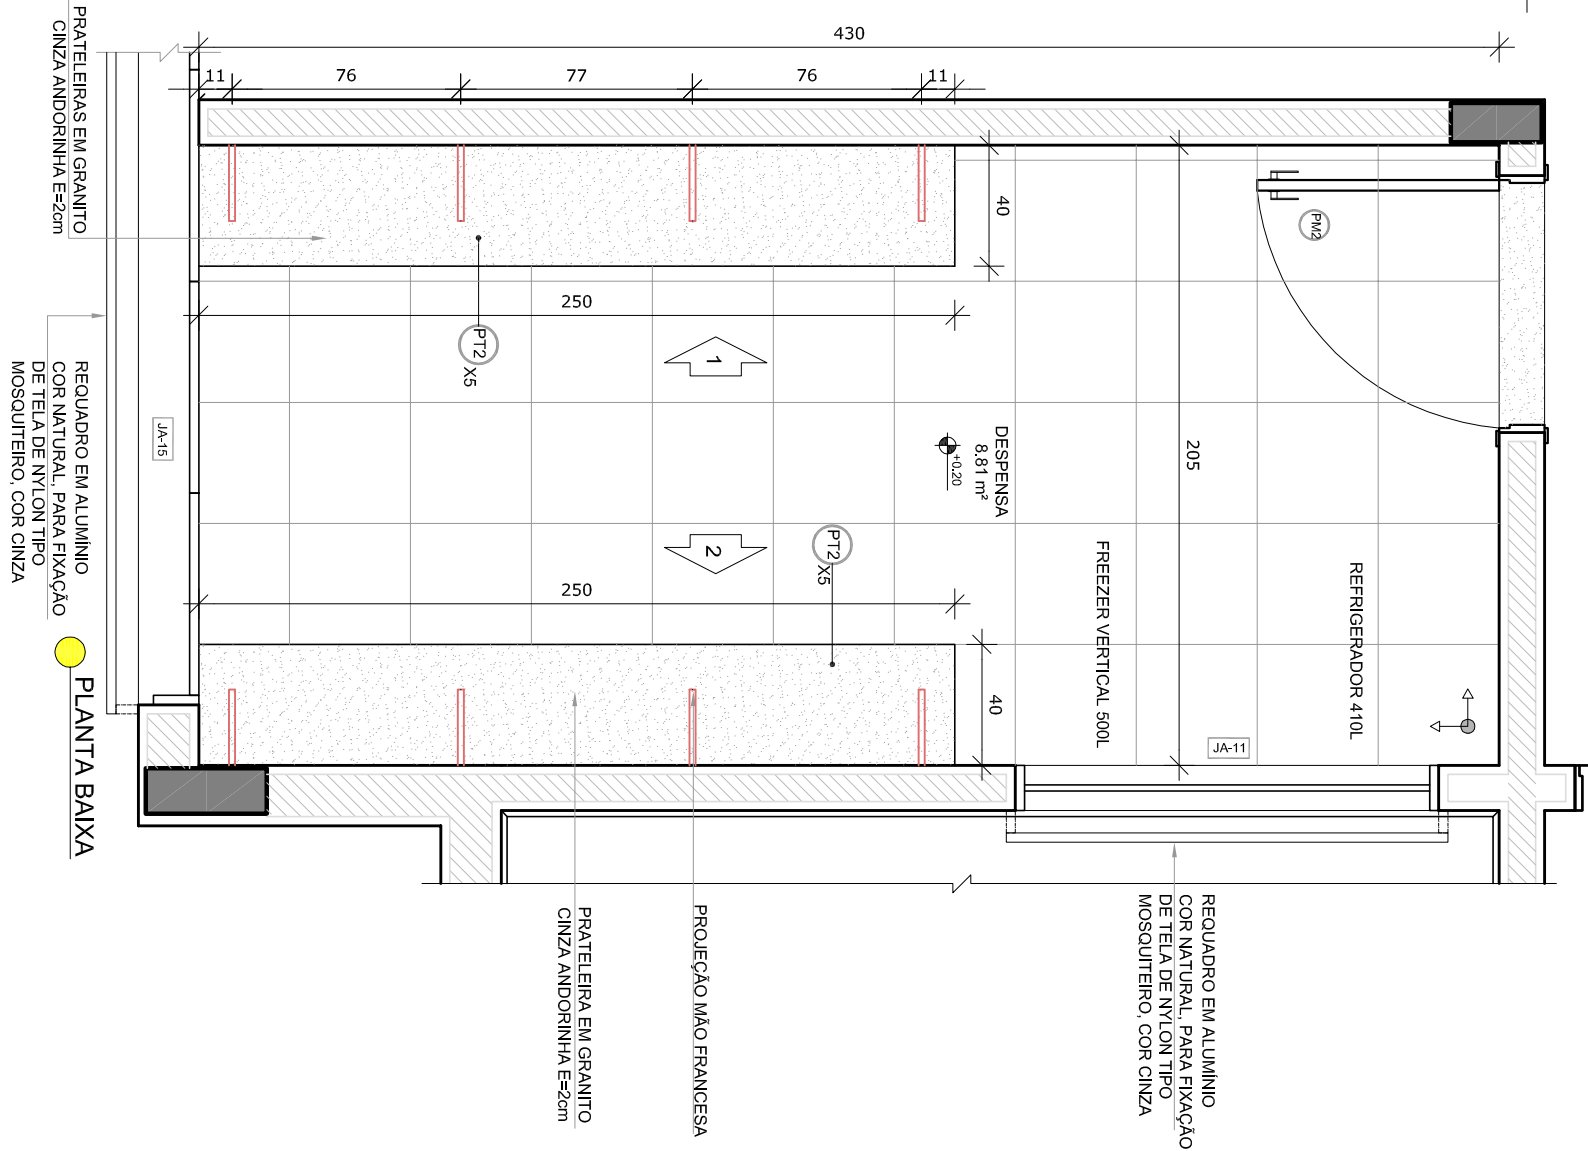


2 ROUPARIA
ESCALA 1/25

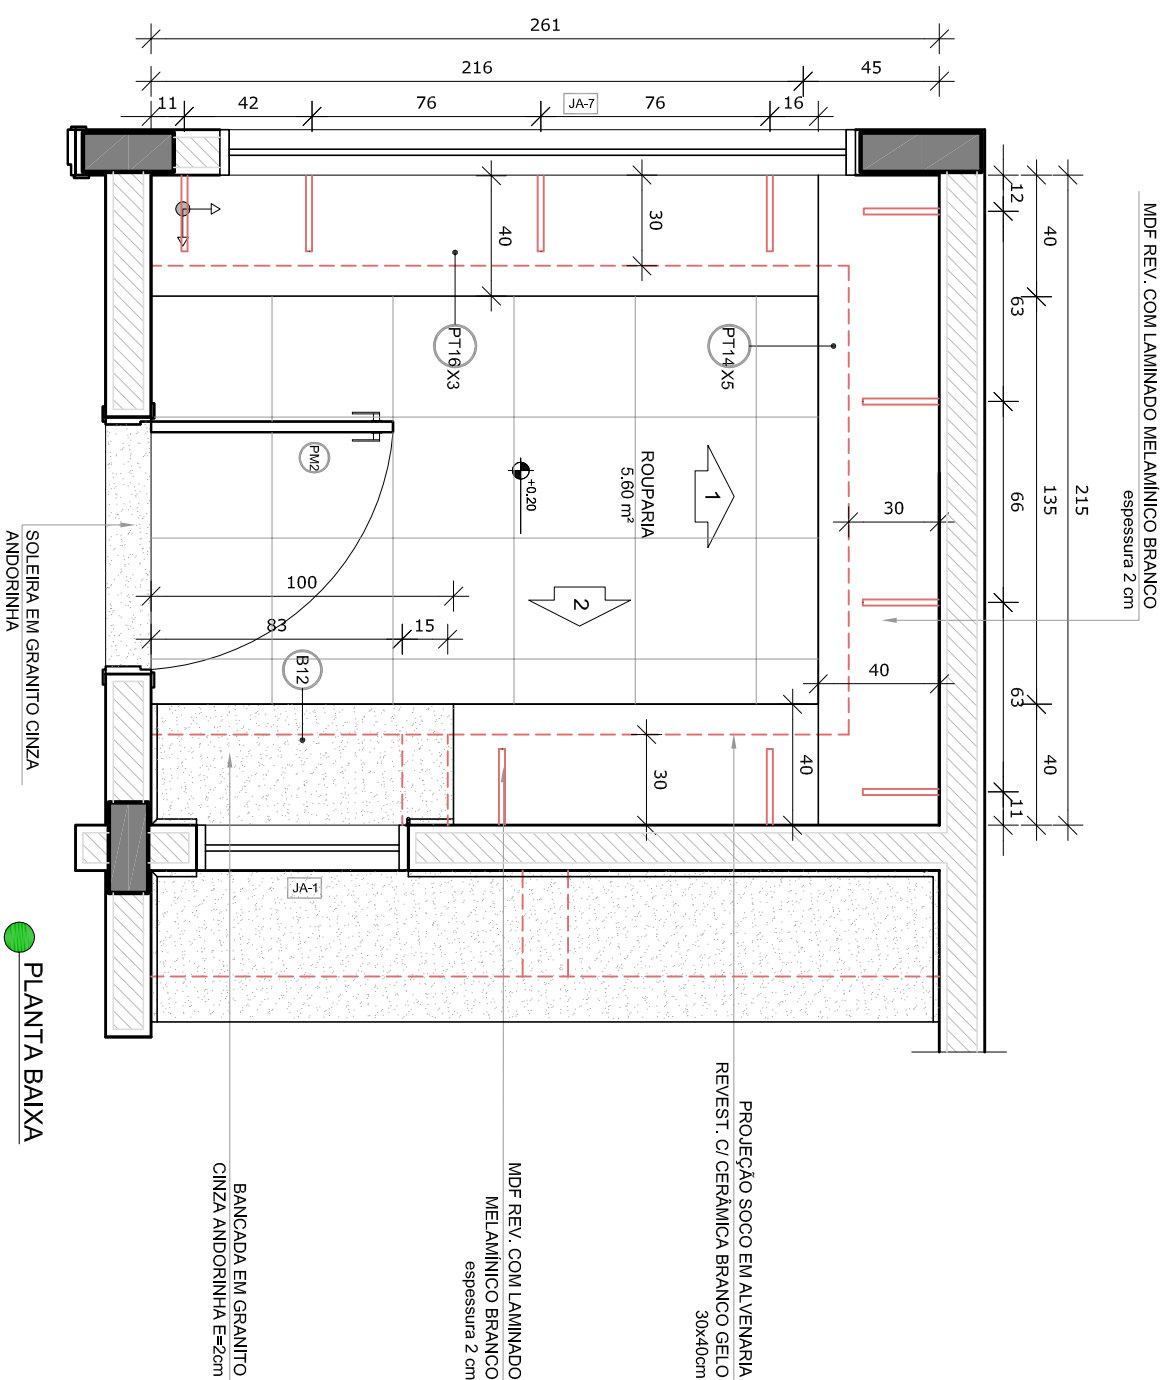


3 DML
ESCALA 1/25

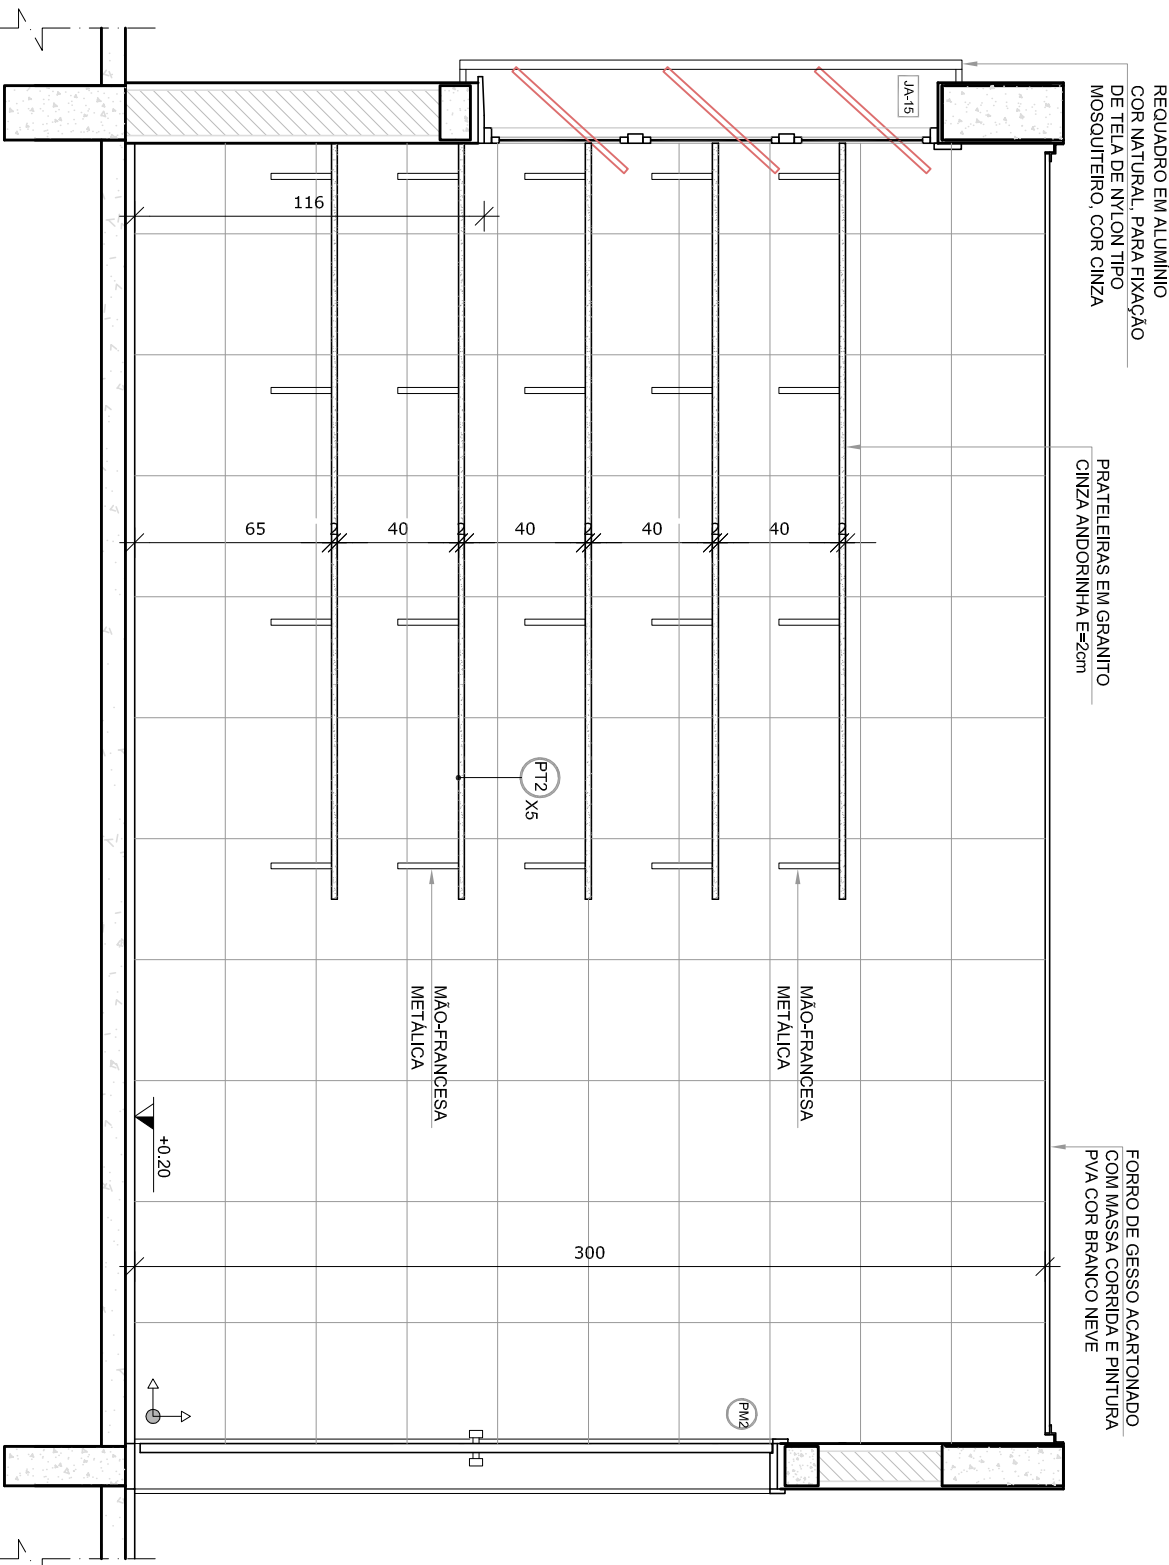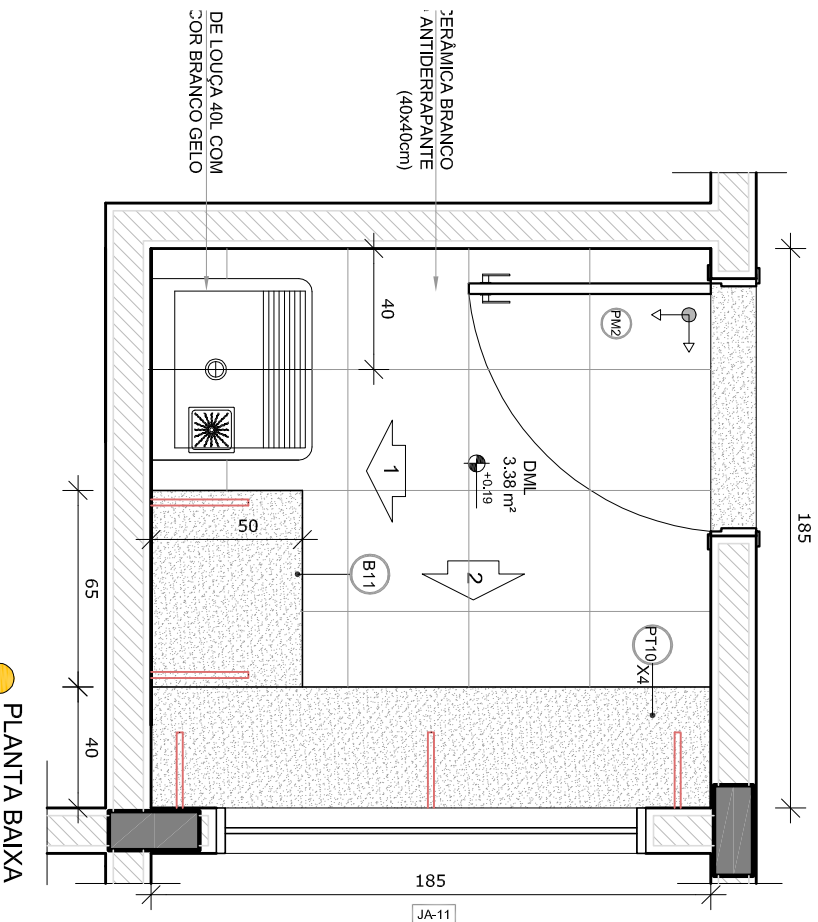


VISTA 1

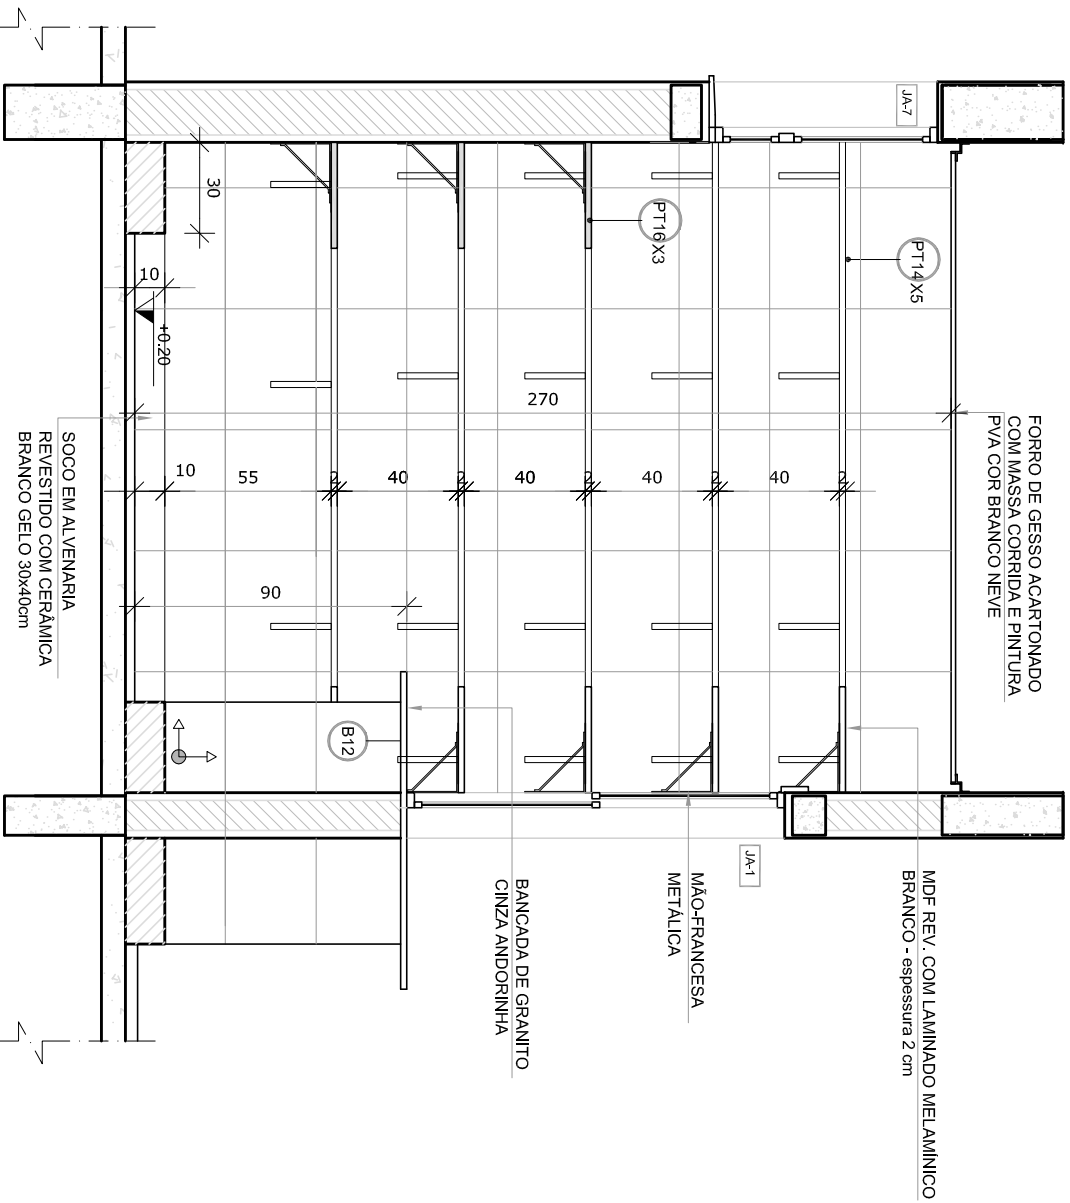


VISTA 1

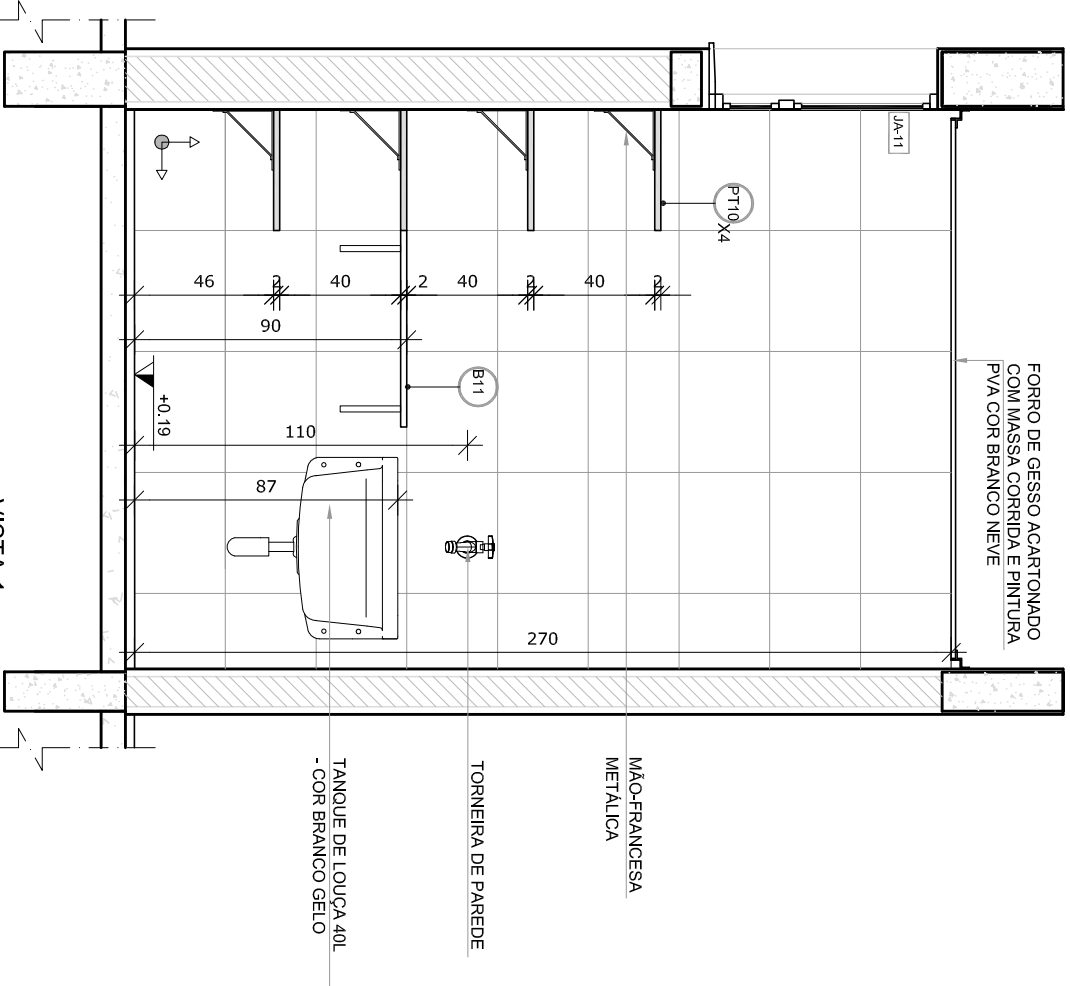


VISTA 1

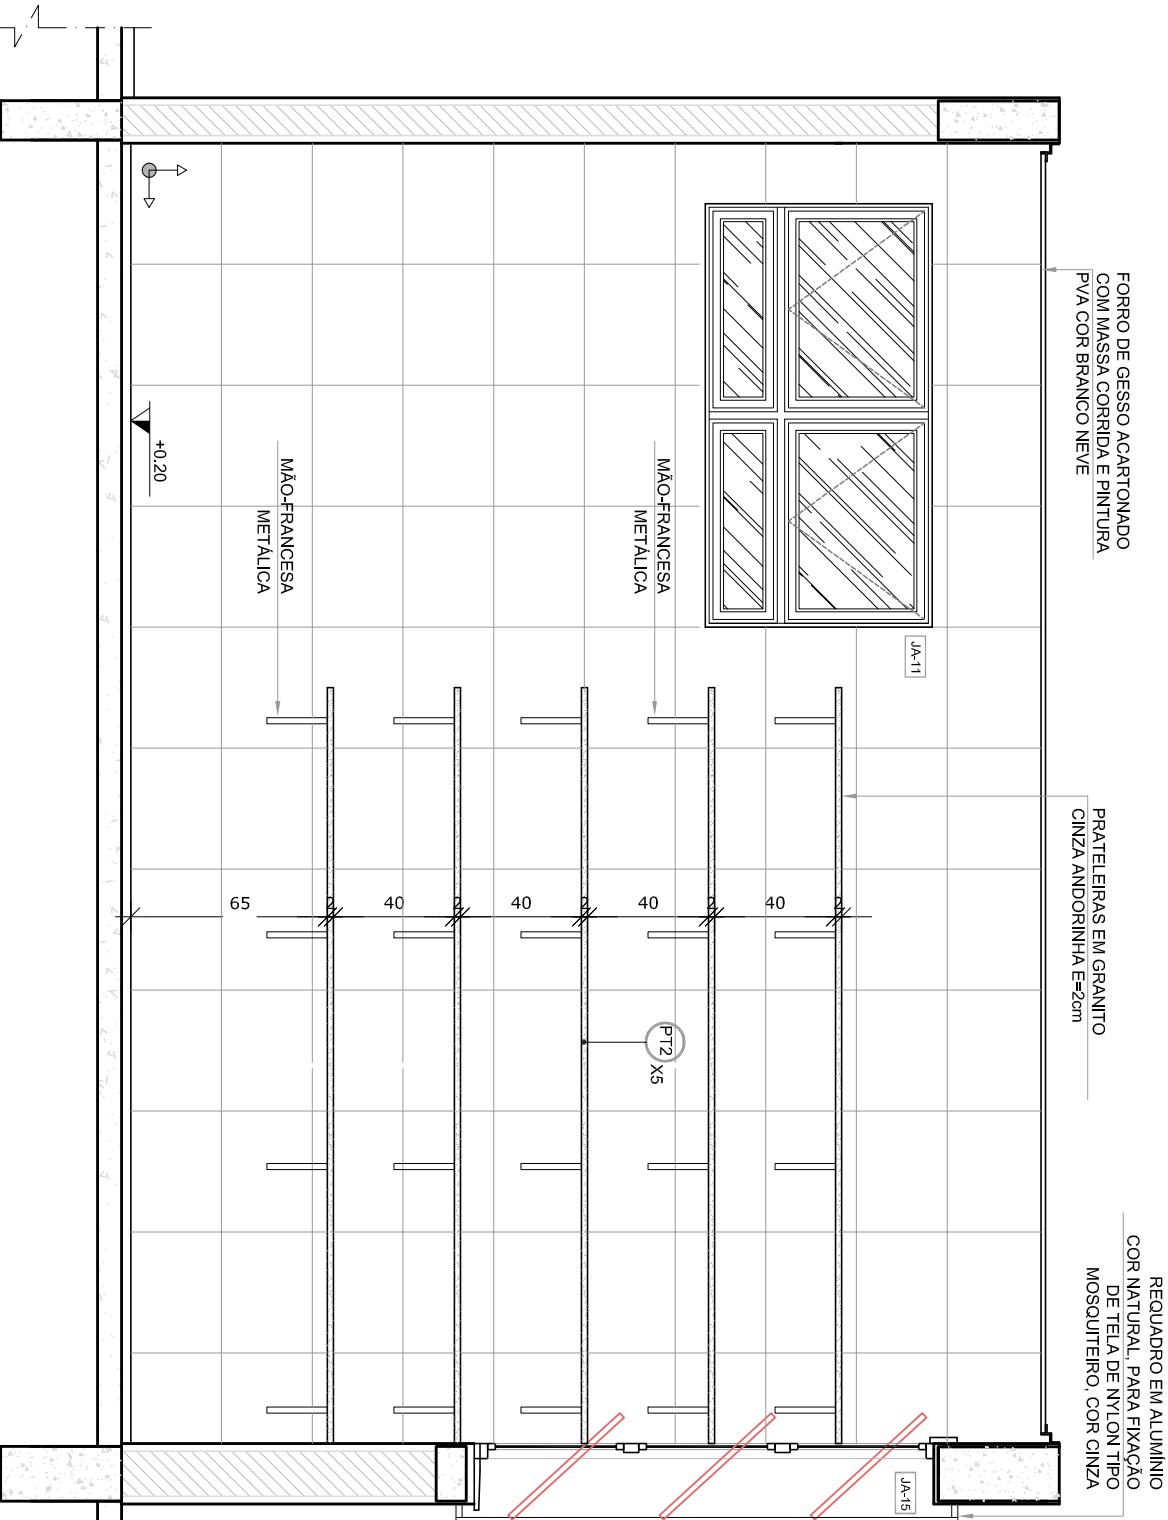

VISTA 2

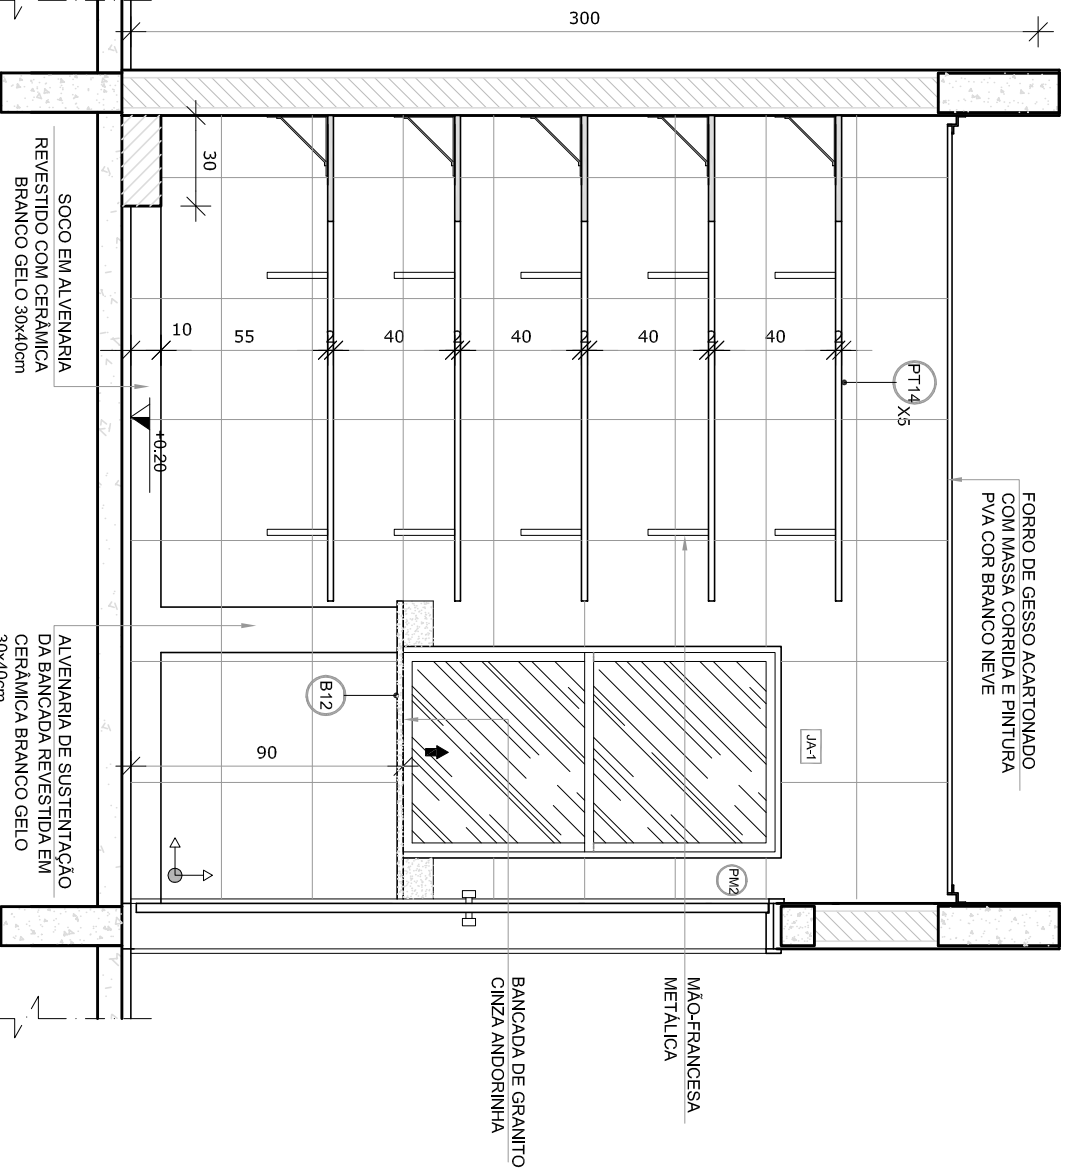


VISTA 2

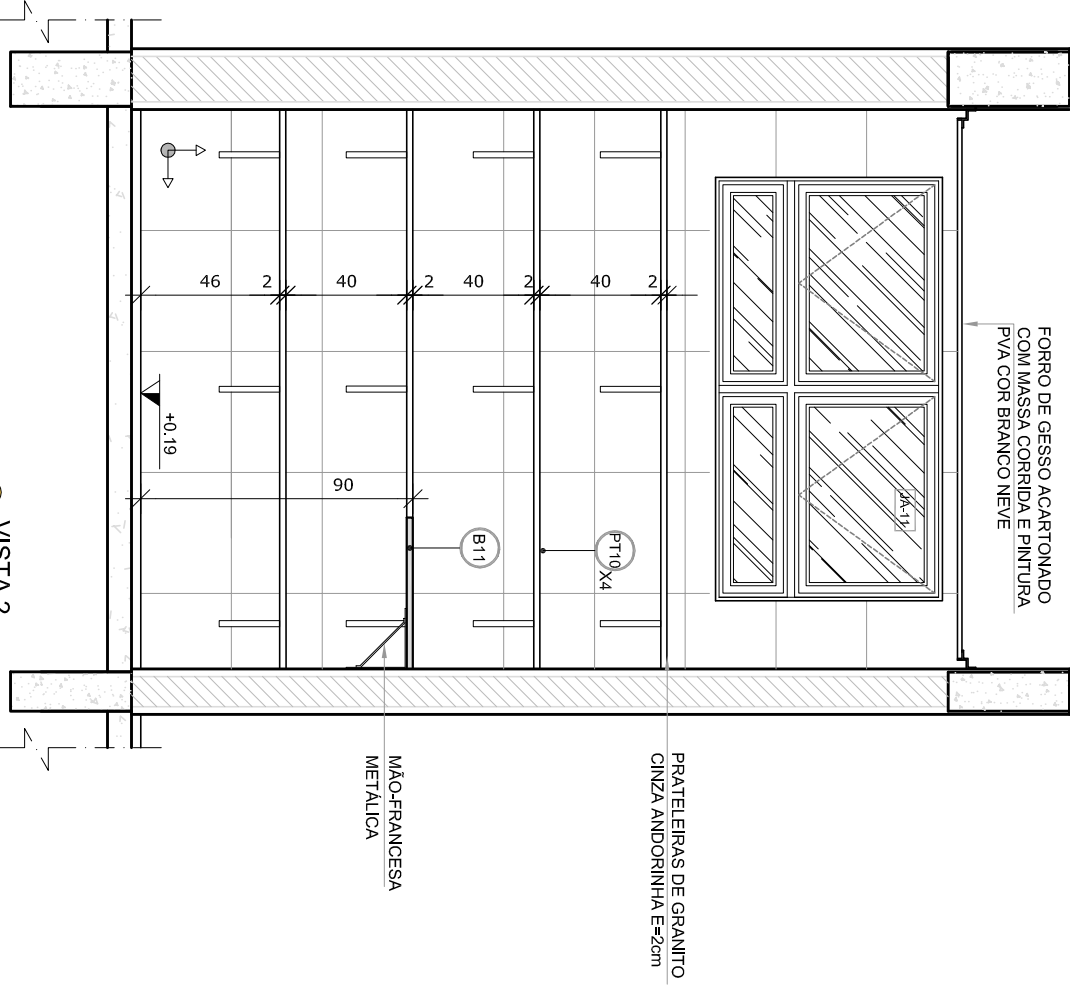

VISTA 2

- NOTAS
- MEDIDAS E NÍVEIS EM METROS;
 - VERIFICAR POSIÇÃO EXATA DOS PILARES NO PROJETO ESTRUTURAL;
 - EM CASO DE CONFLITO DE INFORMAÇÕES ENTRE O PROJETO GRÁFICO E O MEMORIAL DESCRITIVO, PREVALECE A INFORMAÇÃO CONTIDA NOS DESENHOS;
 - ALTERAÇÕES NESTE PROJETO SOMENTE COM AUTORIZAÇÃO EXPRESSA DO FNDE
- REFERÊNCIAS
- PLANTA DE QUANTITATIVOS
 - MEMORIAL DESCRITIVO E ESPECIFICAÇÕES TÉCNICAS

LEGENDA:			
	INDICAÇÃO NÍVEL PLANTA CORTE		INDICAÇÃO DE VISITAS
	INDICAÇÃO DE CORTES		ESPECIFICAÇÕES DE MATERIAS
	INDICAÇÃO DE FACHADAS		INDICAÇÃO DE EXPOS
	INDICAÇÃO DE PORTAS E JANELAS		INDICAÇÃO DE ELEMENTOS (BANCOS, PRAZELOS E ETC.)

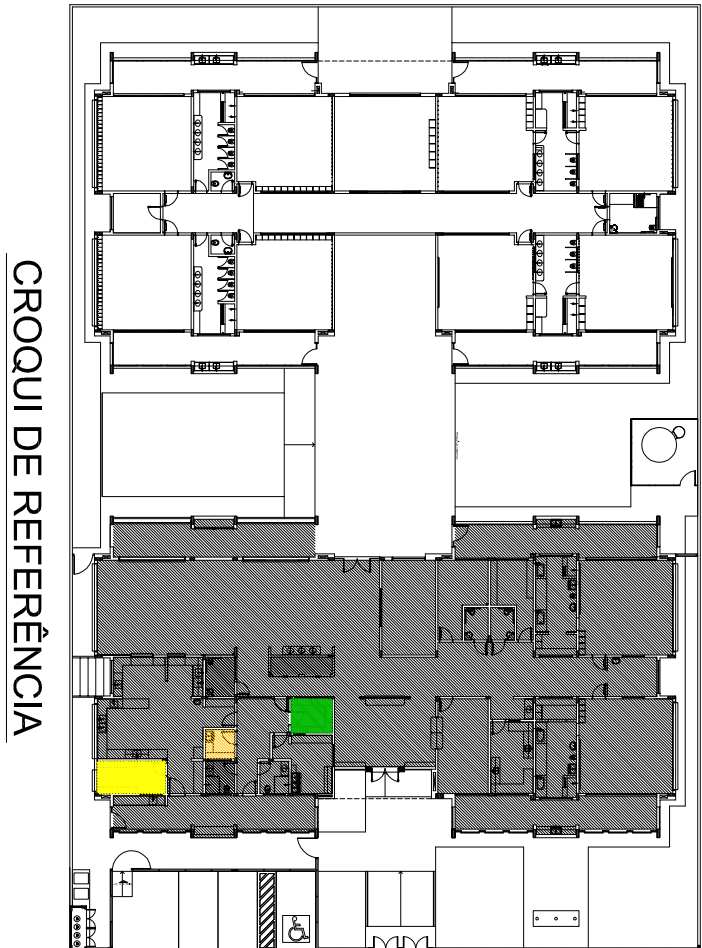

02	JANEIRO 2017	Atualização a NBR 9060:2015
01	JULHO 2016	Acrescentar: do projeto, o equipamento, altura da cantina nos sanitários, cor das portas dos sanitários e altura da porta PAI; Alteração paredes - shift para utilização hidráulica e detalhamento; alteração da altura da gradeira.
Nº	DATA	DESCRIÇÃO
CONTROLE DE REVISÕES		

FNDE *Fundo Nacional de Desenvolvimento da Educação*

Ministério da Educação

PROJETO PADRÃO - FNDE

PROPRIETÁRIO: :	
ENDEREÇO:	
MUNICÍPIO – UF:	
PROPRIETÁRIO	
RESP. TÉCNICO	CREA
AUTOR DO PROJETO	CAU

DUFO	CREA
OBSERVAÇÕES:	
RA	

PROGRAMA PROINFÂNCIA - PROJETO TIPO 1

PROJETO DE ARQUITETURA

COORDENAÇÃO		AMPLIAÇÃO BLOCO A	
CGEST - Coordenação Geral de Infraestrutura Educacional		DESPENSA, ROUPARIA E DML	
FORMATO	ARH4+3584	REVISÃO	PRONCIA
R.01	R.02	ESCALA	26/38
JANEIRO/2017			