




Detalhe H1  
escala 1:25

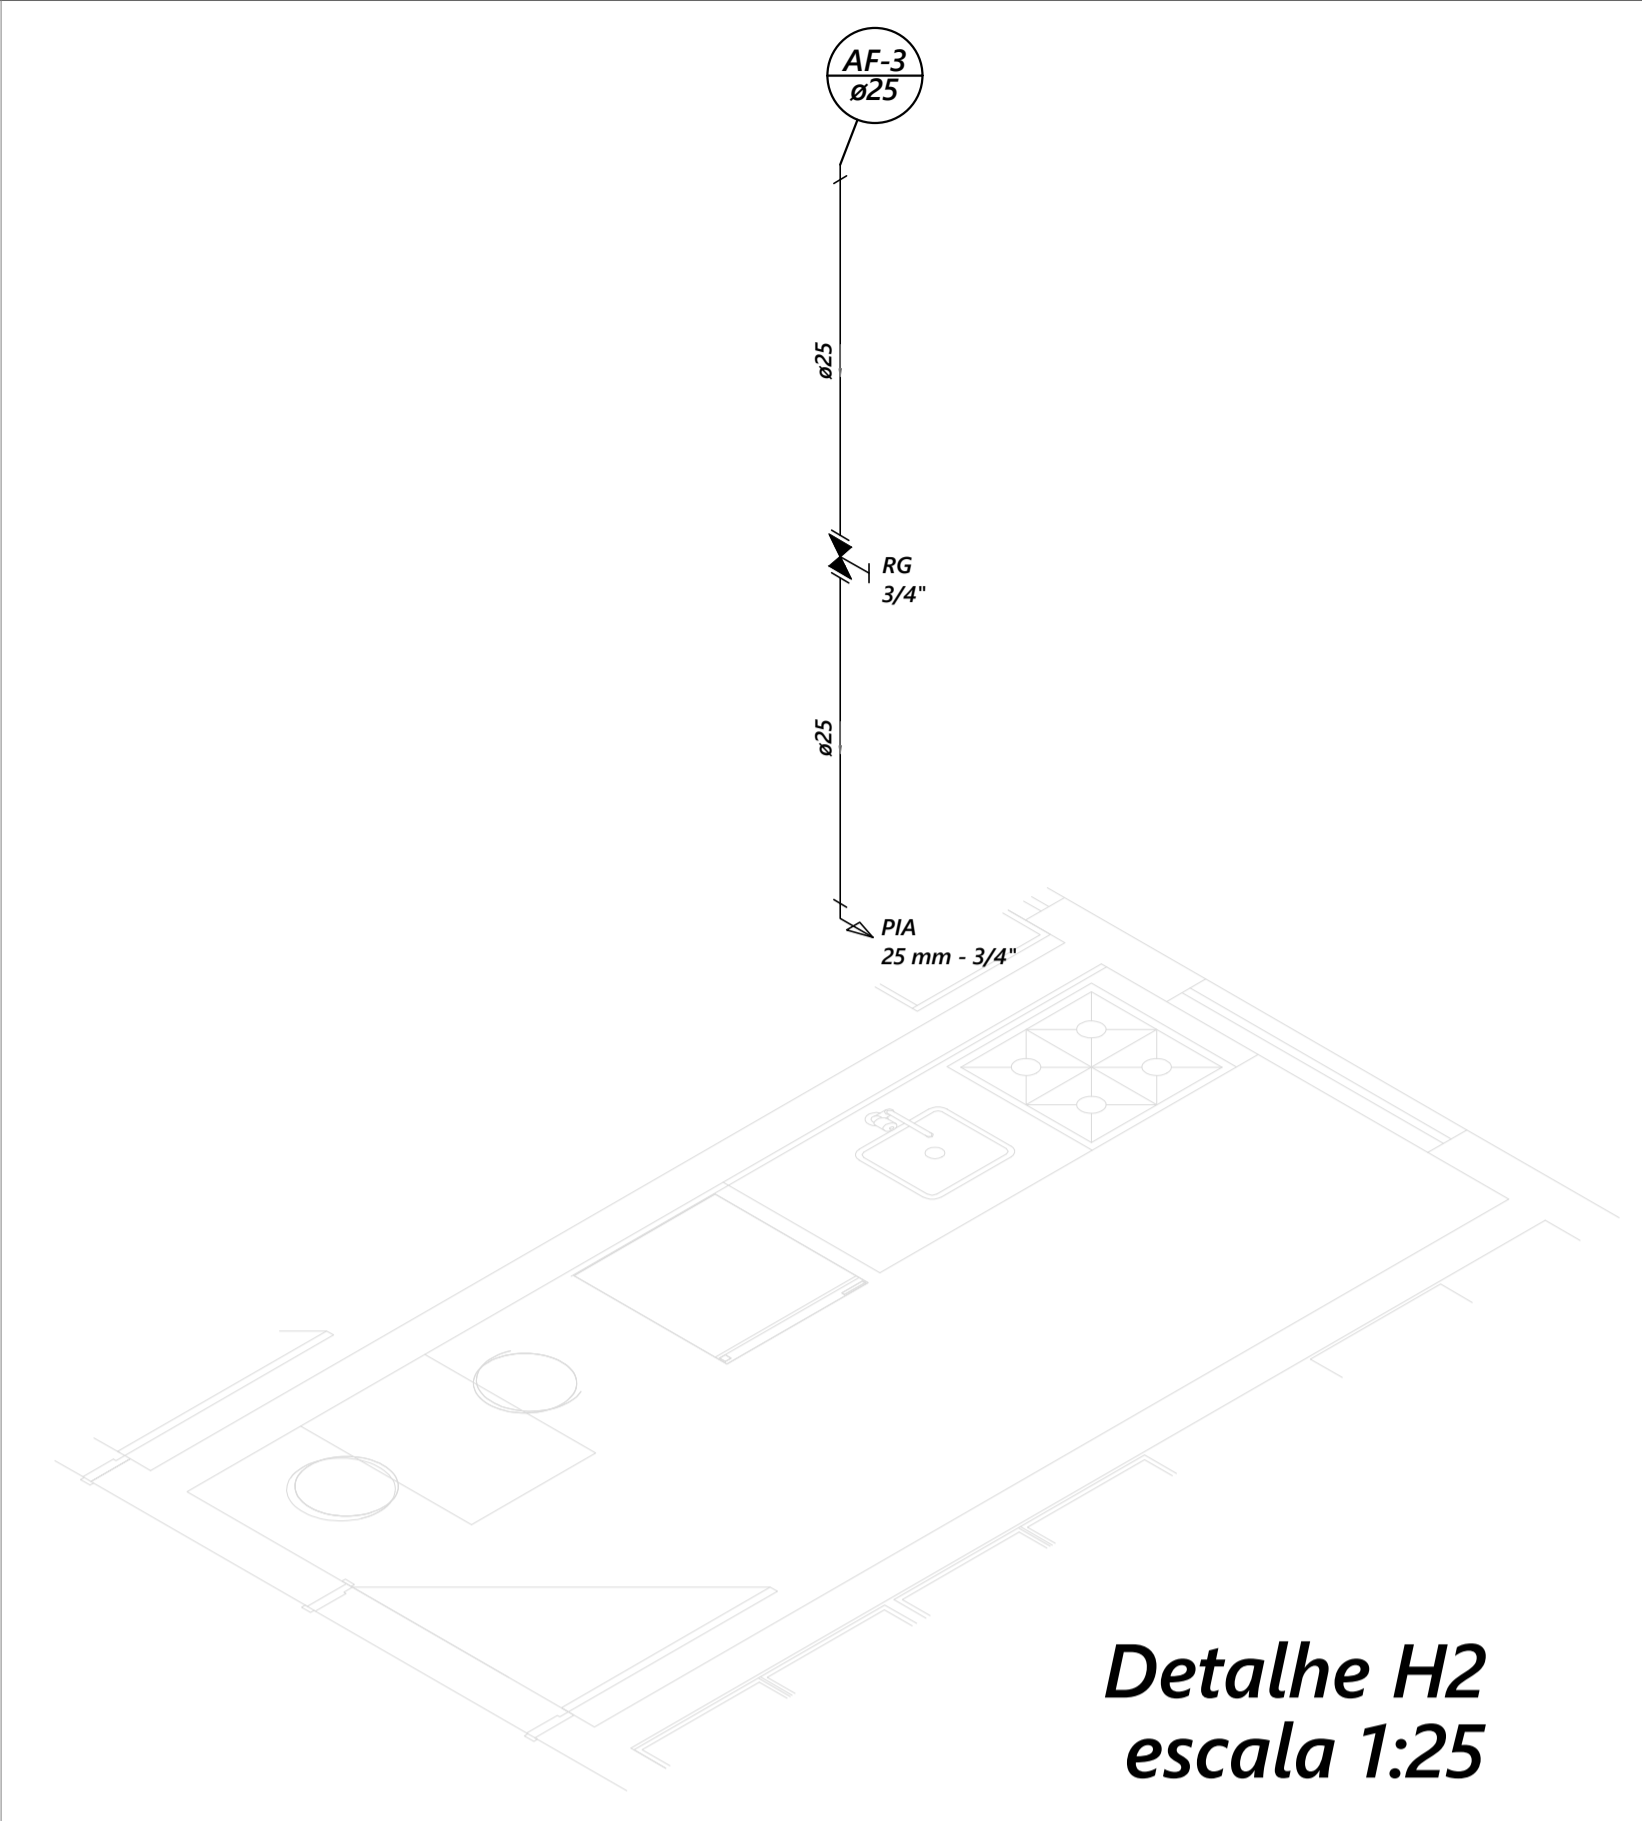


Detalhe H2  
escala 1:25

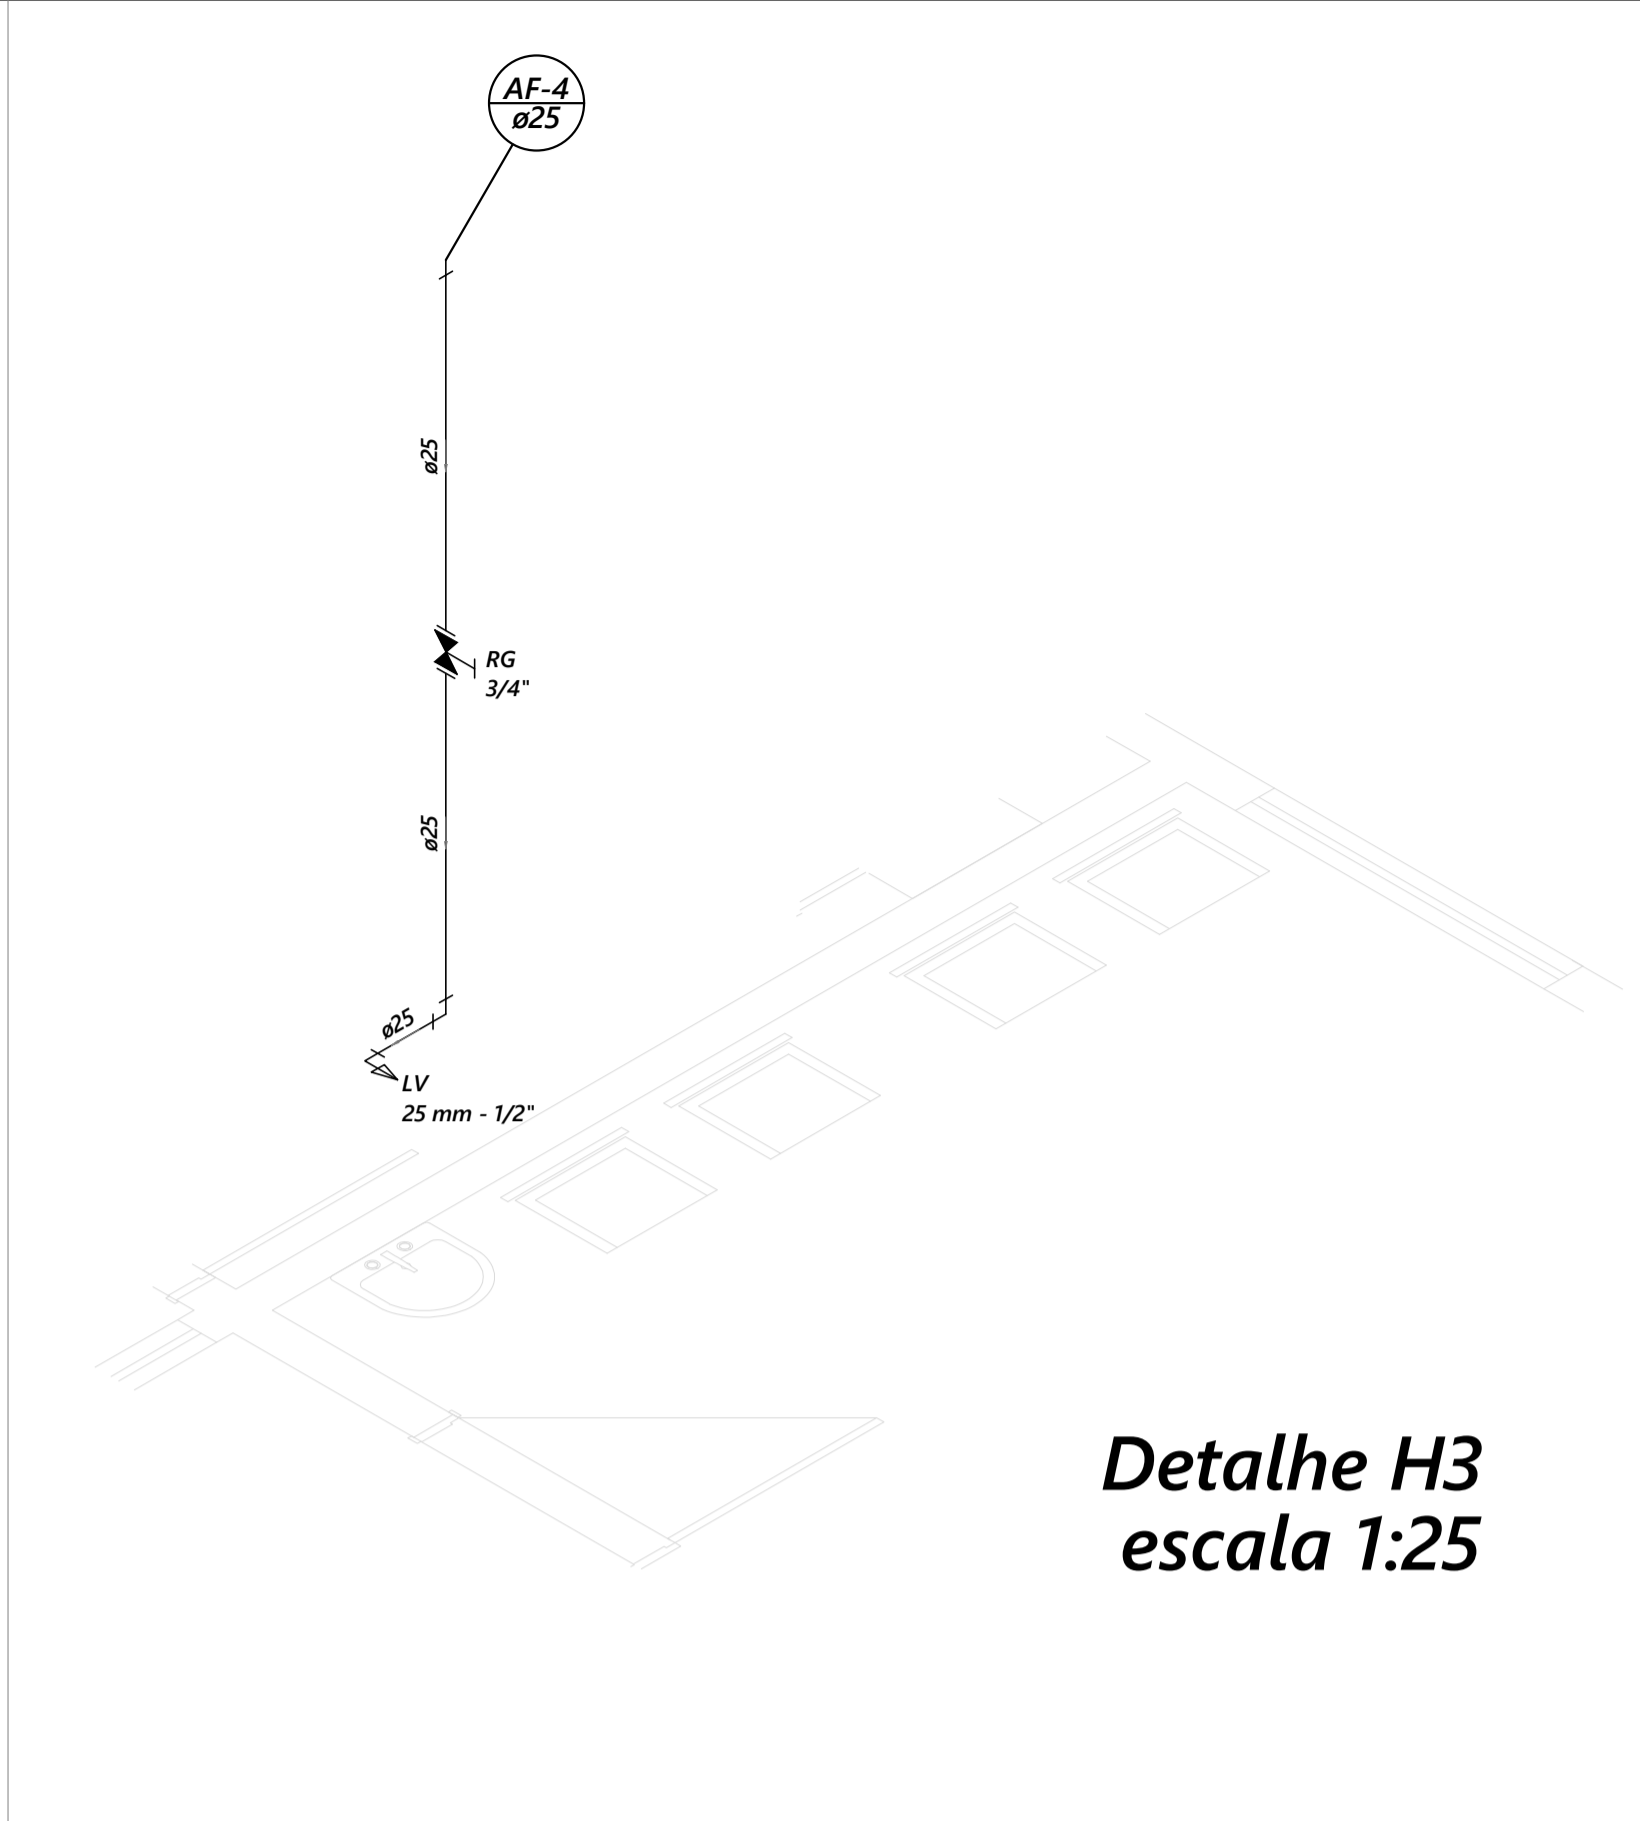


Detalhe H3  
escala 1:25

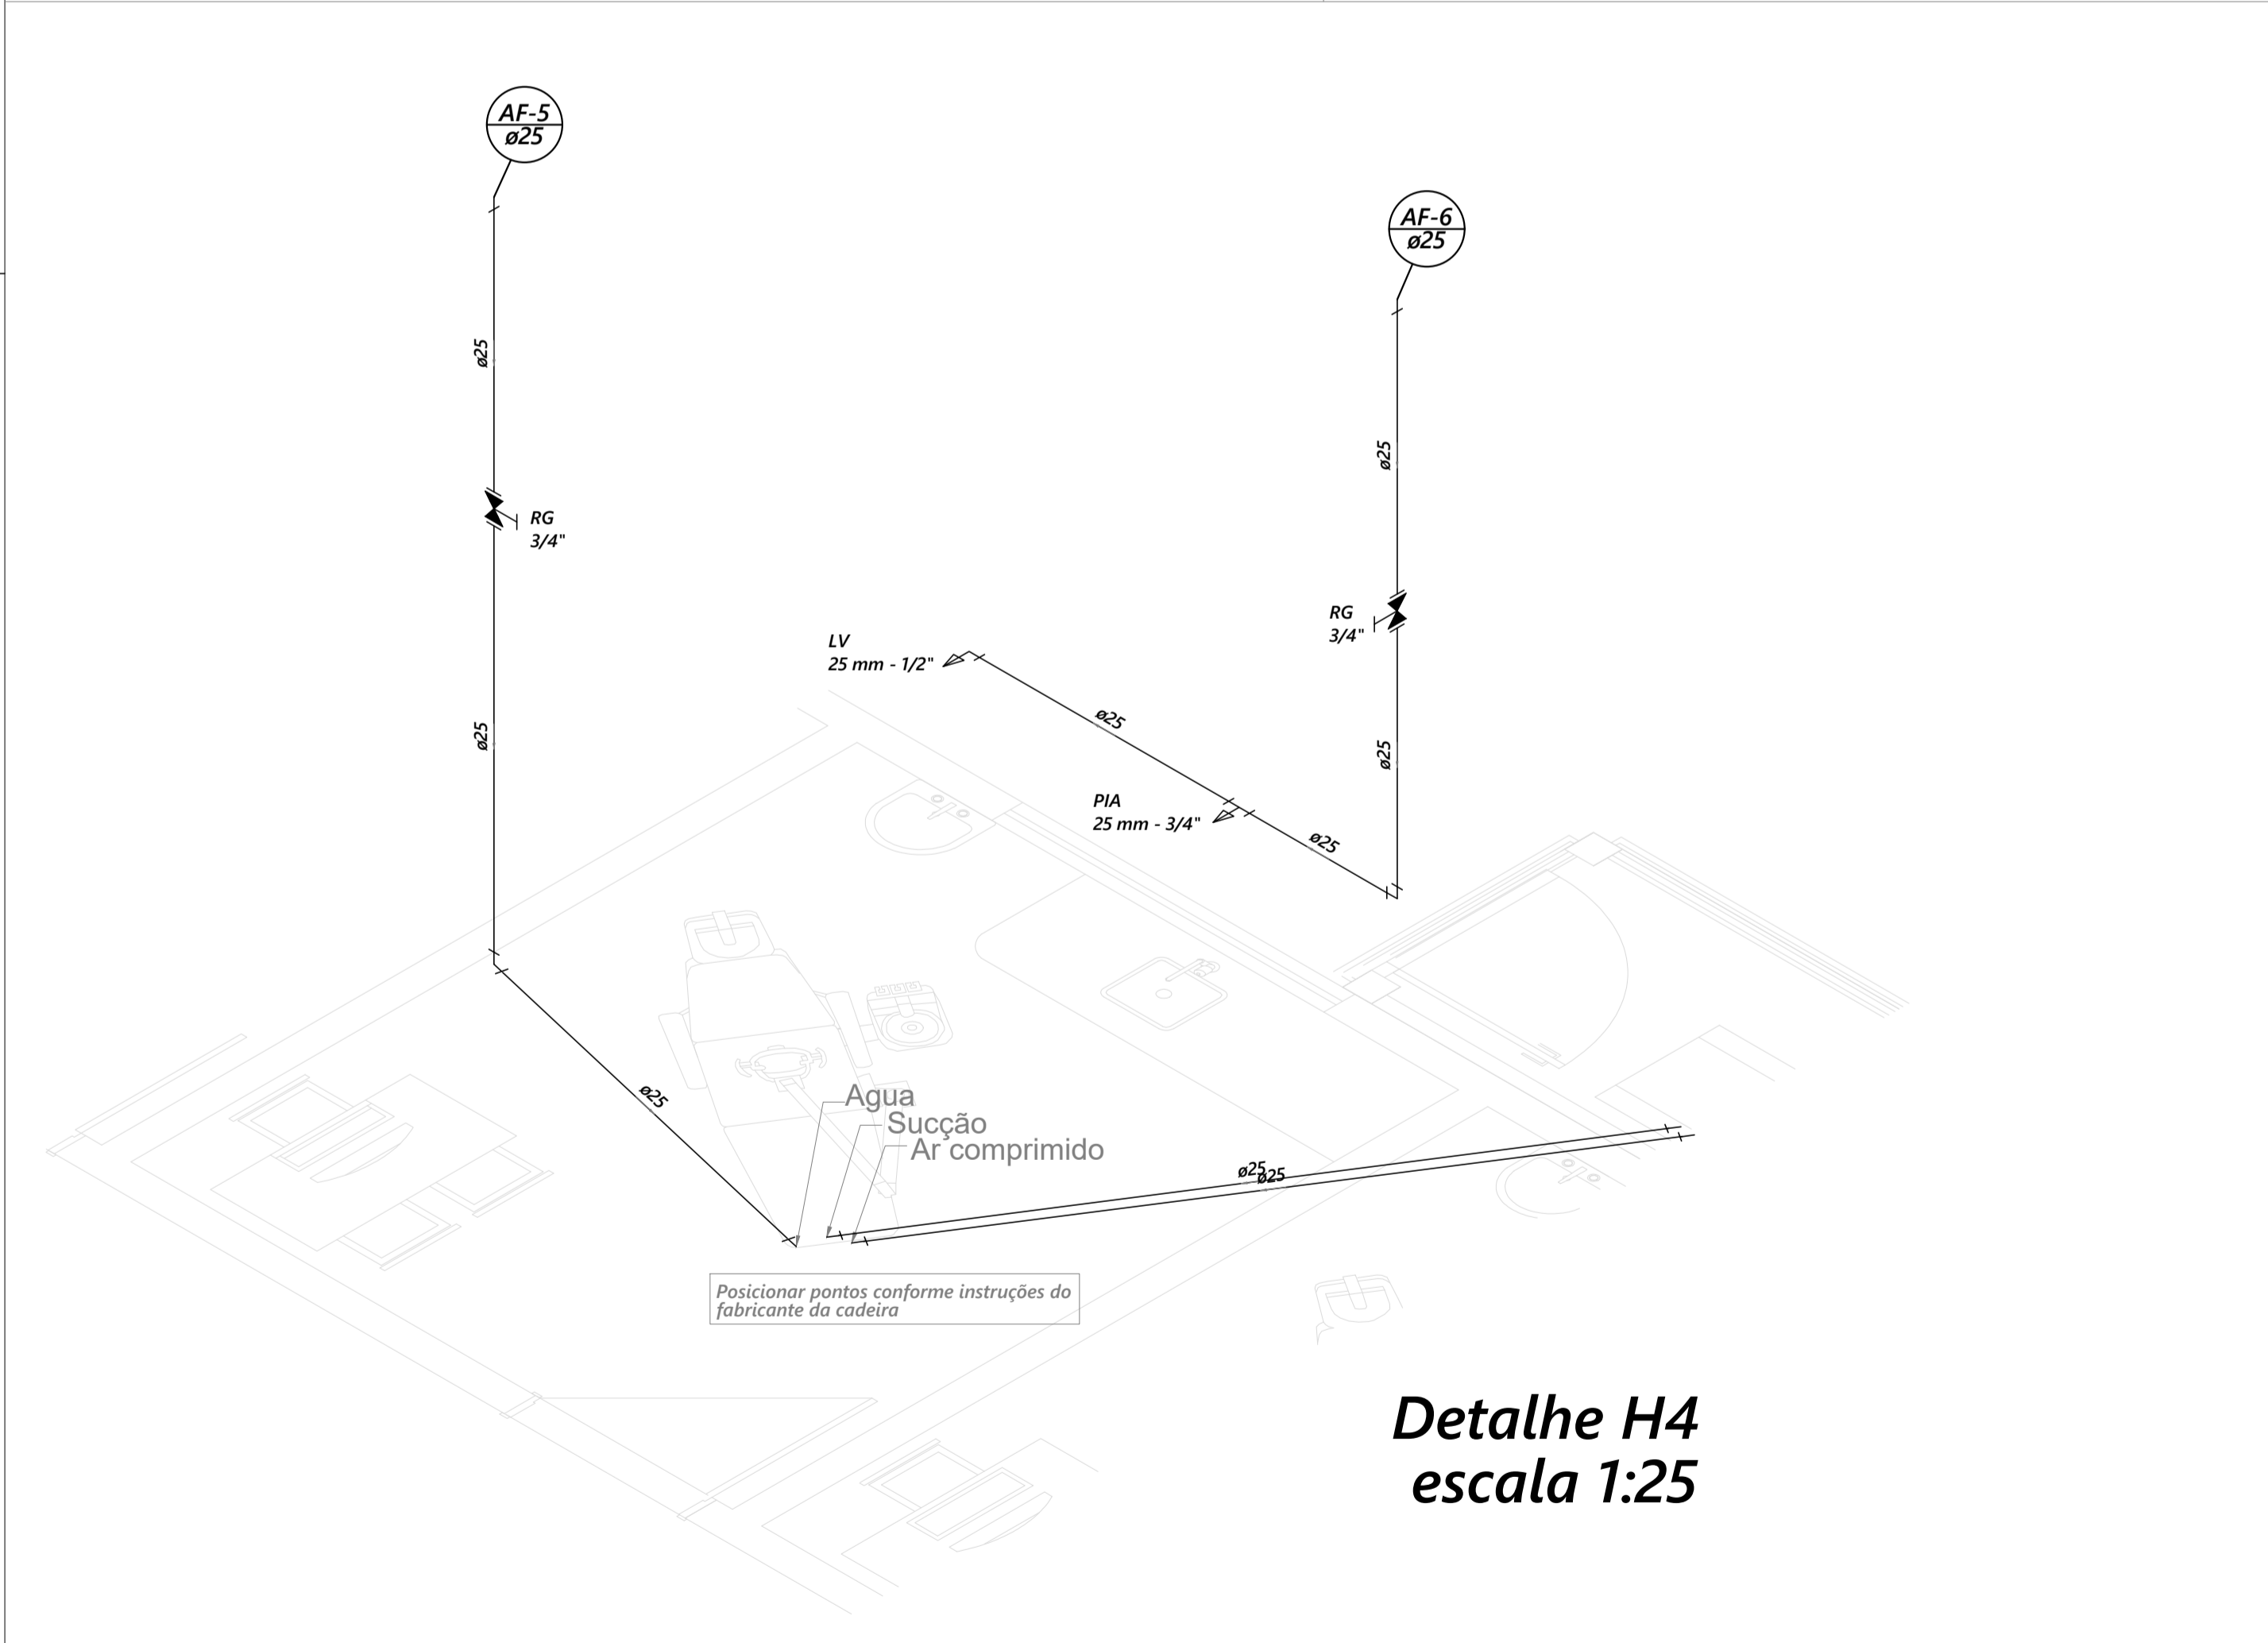

Detalhe H4  
escala 1:25

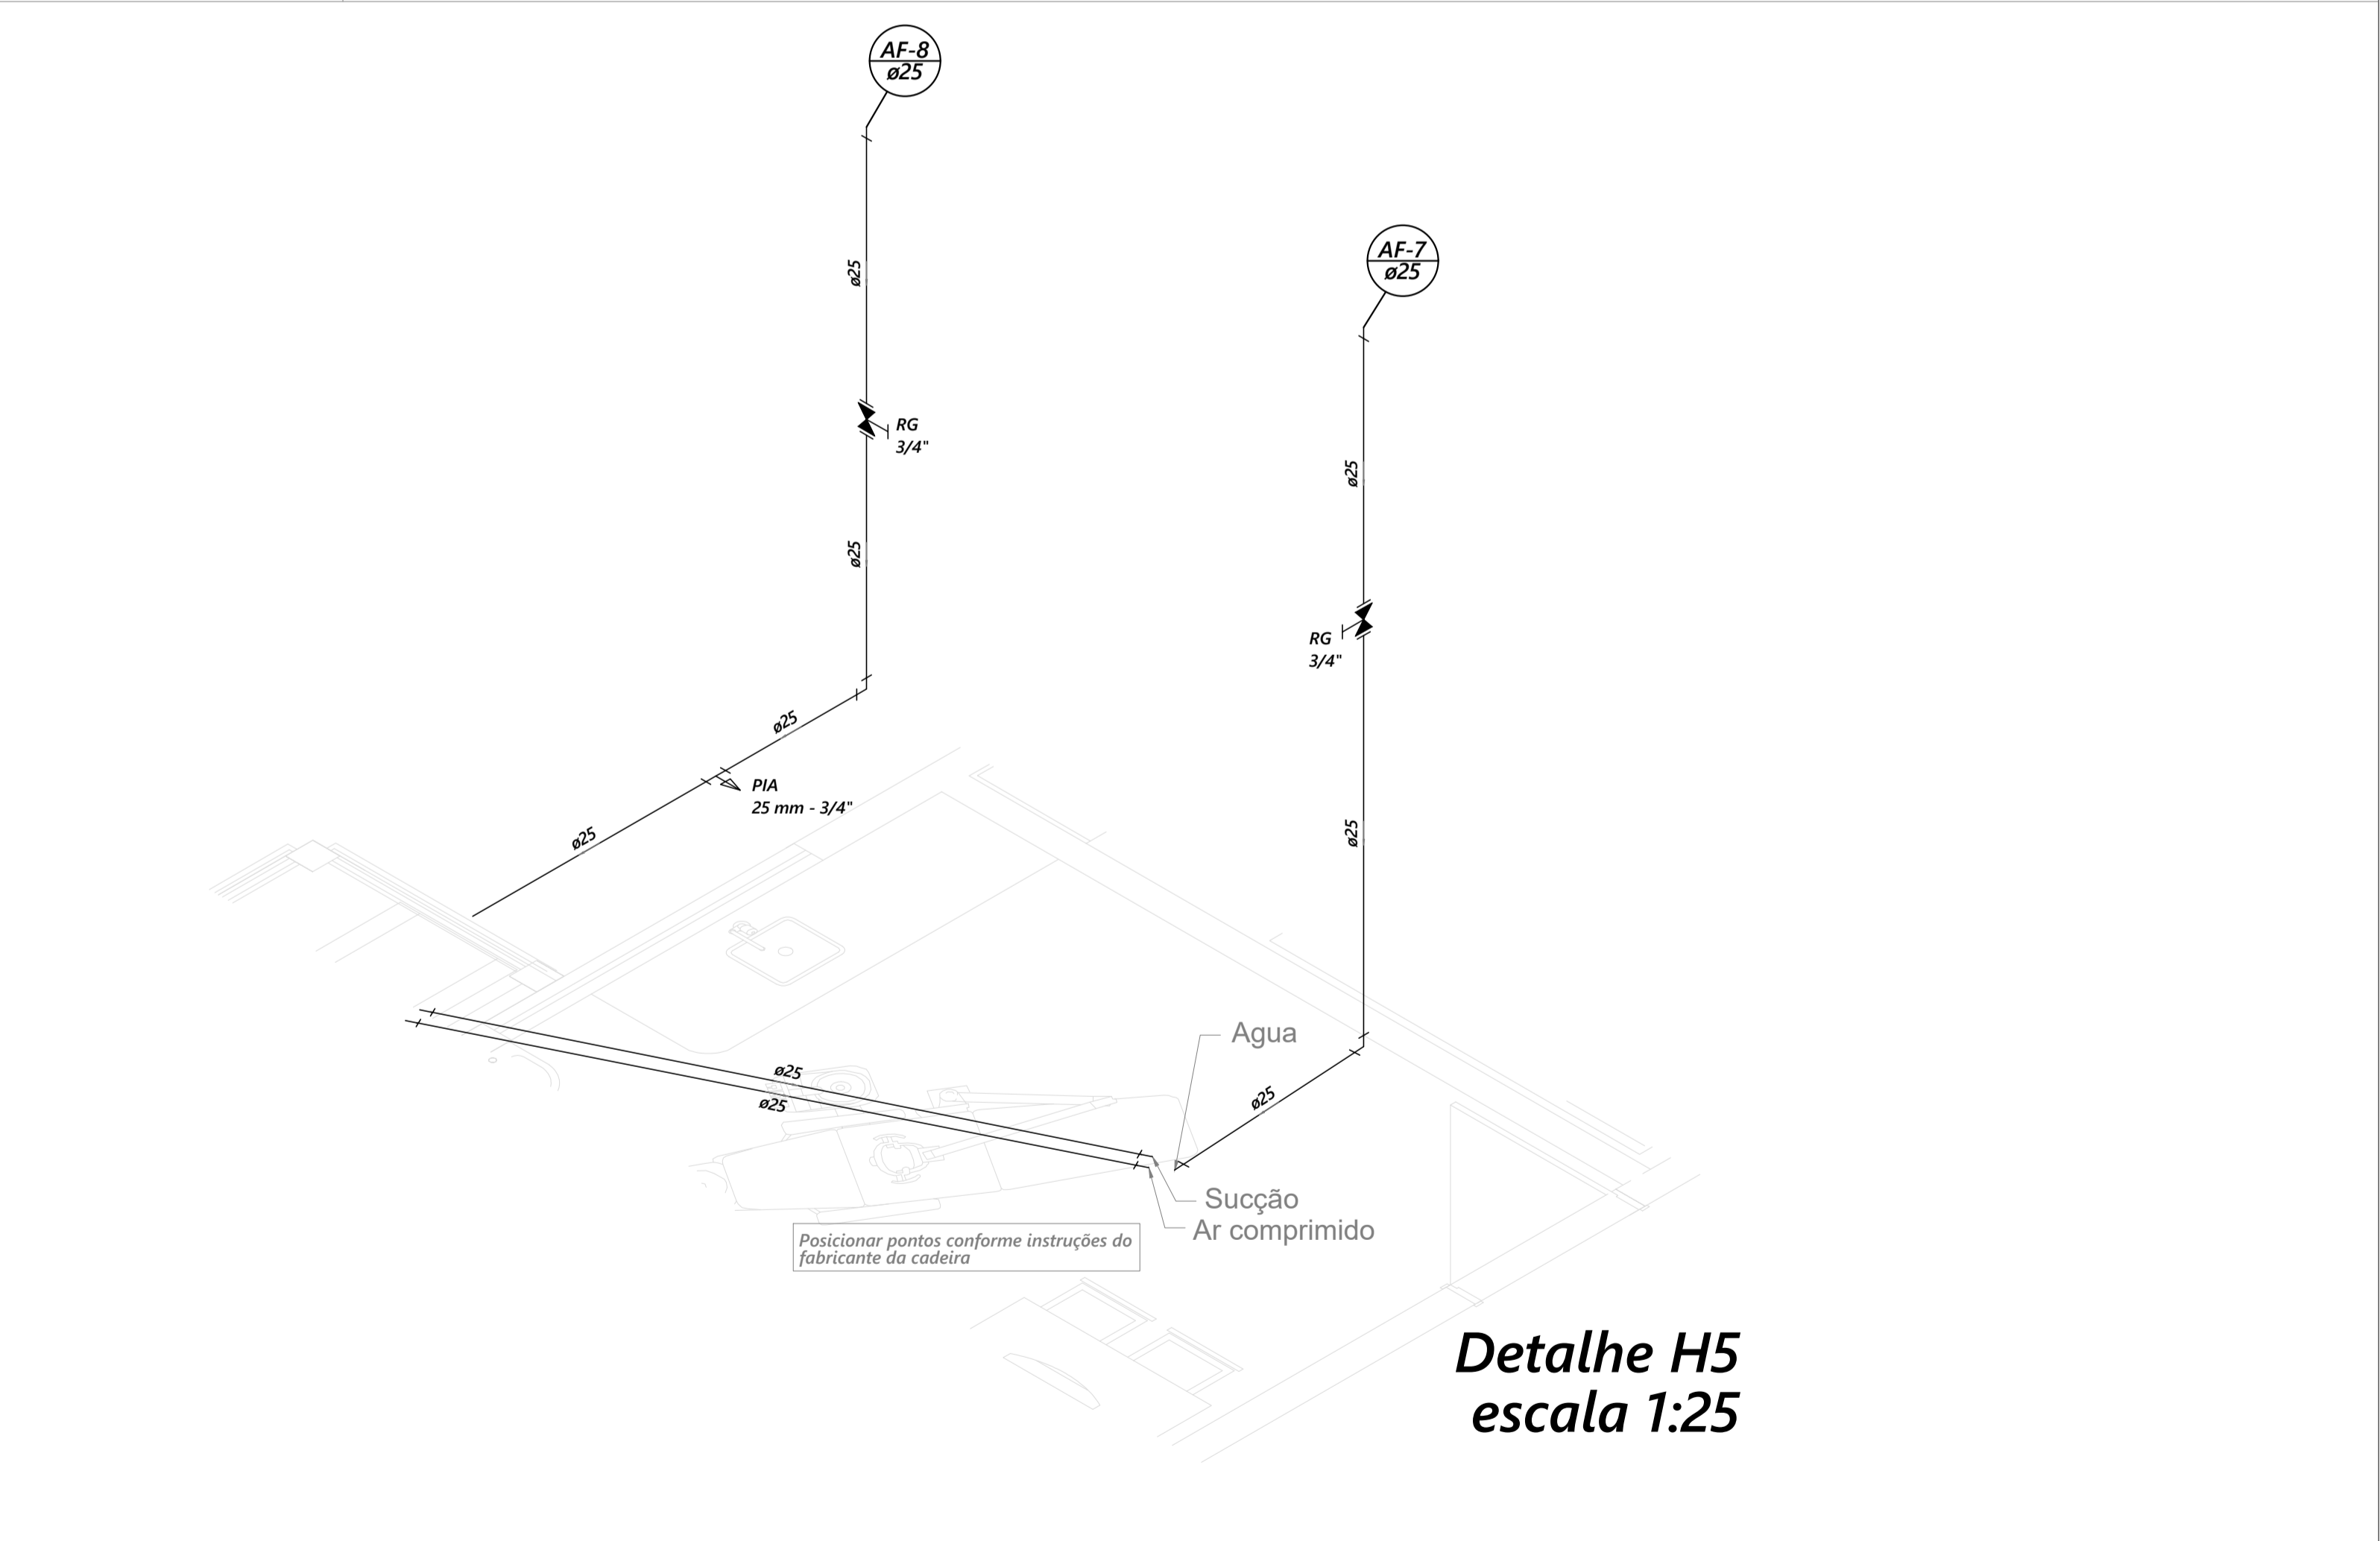

Detalhe H5  
escala 1:25

CONVENÇÕES	RT:			SECRETARIA DE OBRAS PÚBLICAS DEPARTAMENTO DE ENGENHARIA E ARQUITETURA		 <b>PREFEITURA MUNICIPAL DE SANTA LUZIA</b> <b>ADM. DELEGADO CHRISTIANO XAVIER</b>
	PROJETISTA: DAA			SECRETÁRIO DE OBRAS	BRUNO MÁRCIO MOREIRA ALMEIDA	
	QUADRO DE REVISÕES			SUPERINTENDENTE DE OBRAS	JOSÉ CARLOS MONTEIRO MATA DA SILVA CREA/MG 56.180 D	
	REVISÃO 1:	REVISÃO 2:	REVISÃO 3:			
	APROVADO:	APROVADO:	APROVADO:			
					CONTEÚDO DA PRANCHA:	ESCALA: INDICADA
					UBS - AMERICANO Hidrossanitário	DATA: 21/02/2019
						FOLHA: 03/09