




Detalhe H6  
escala 1:25

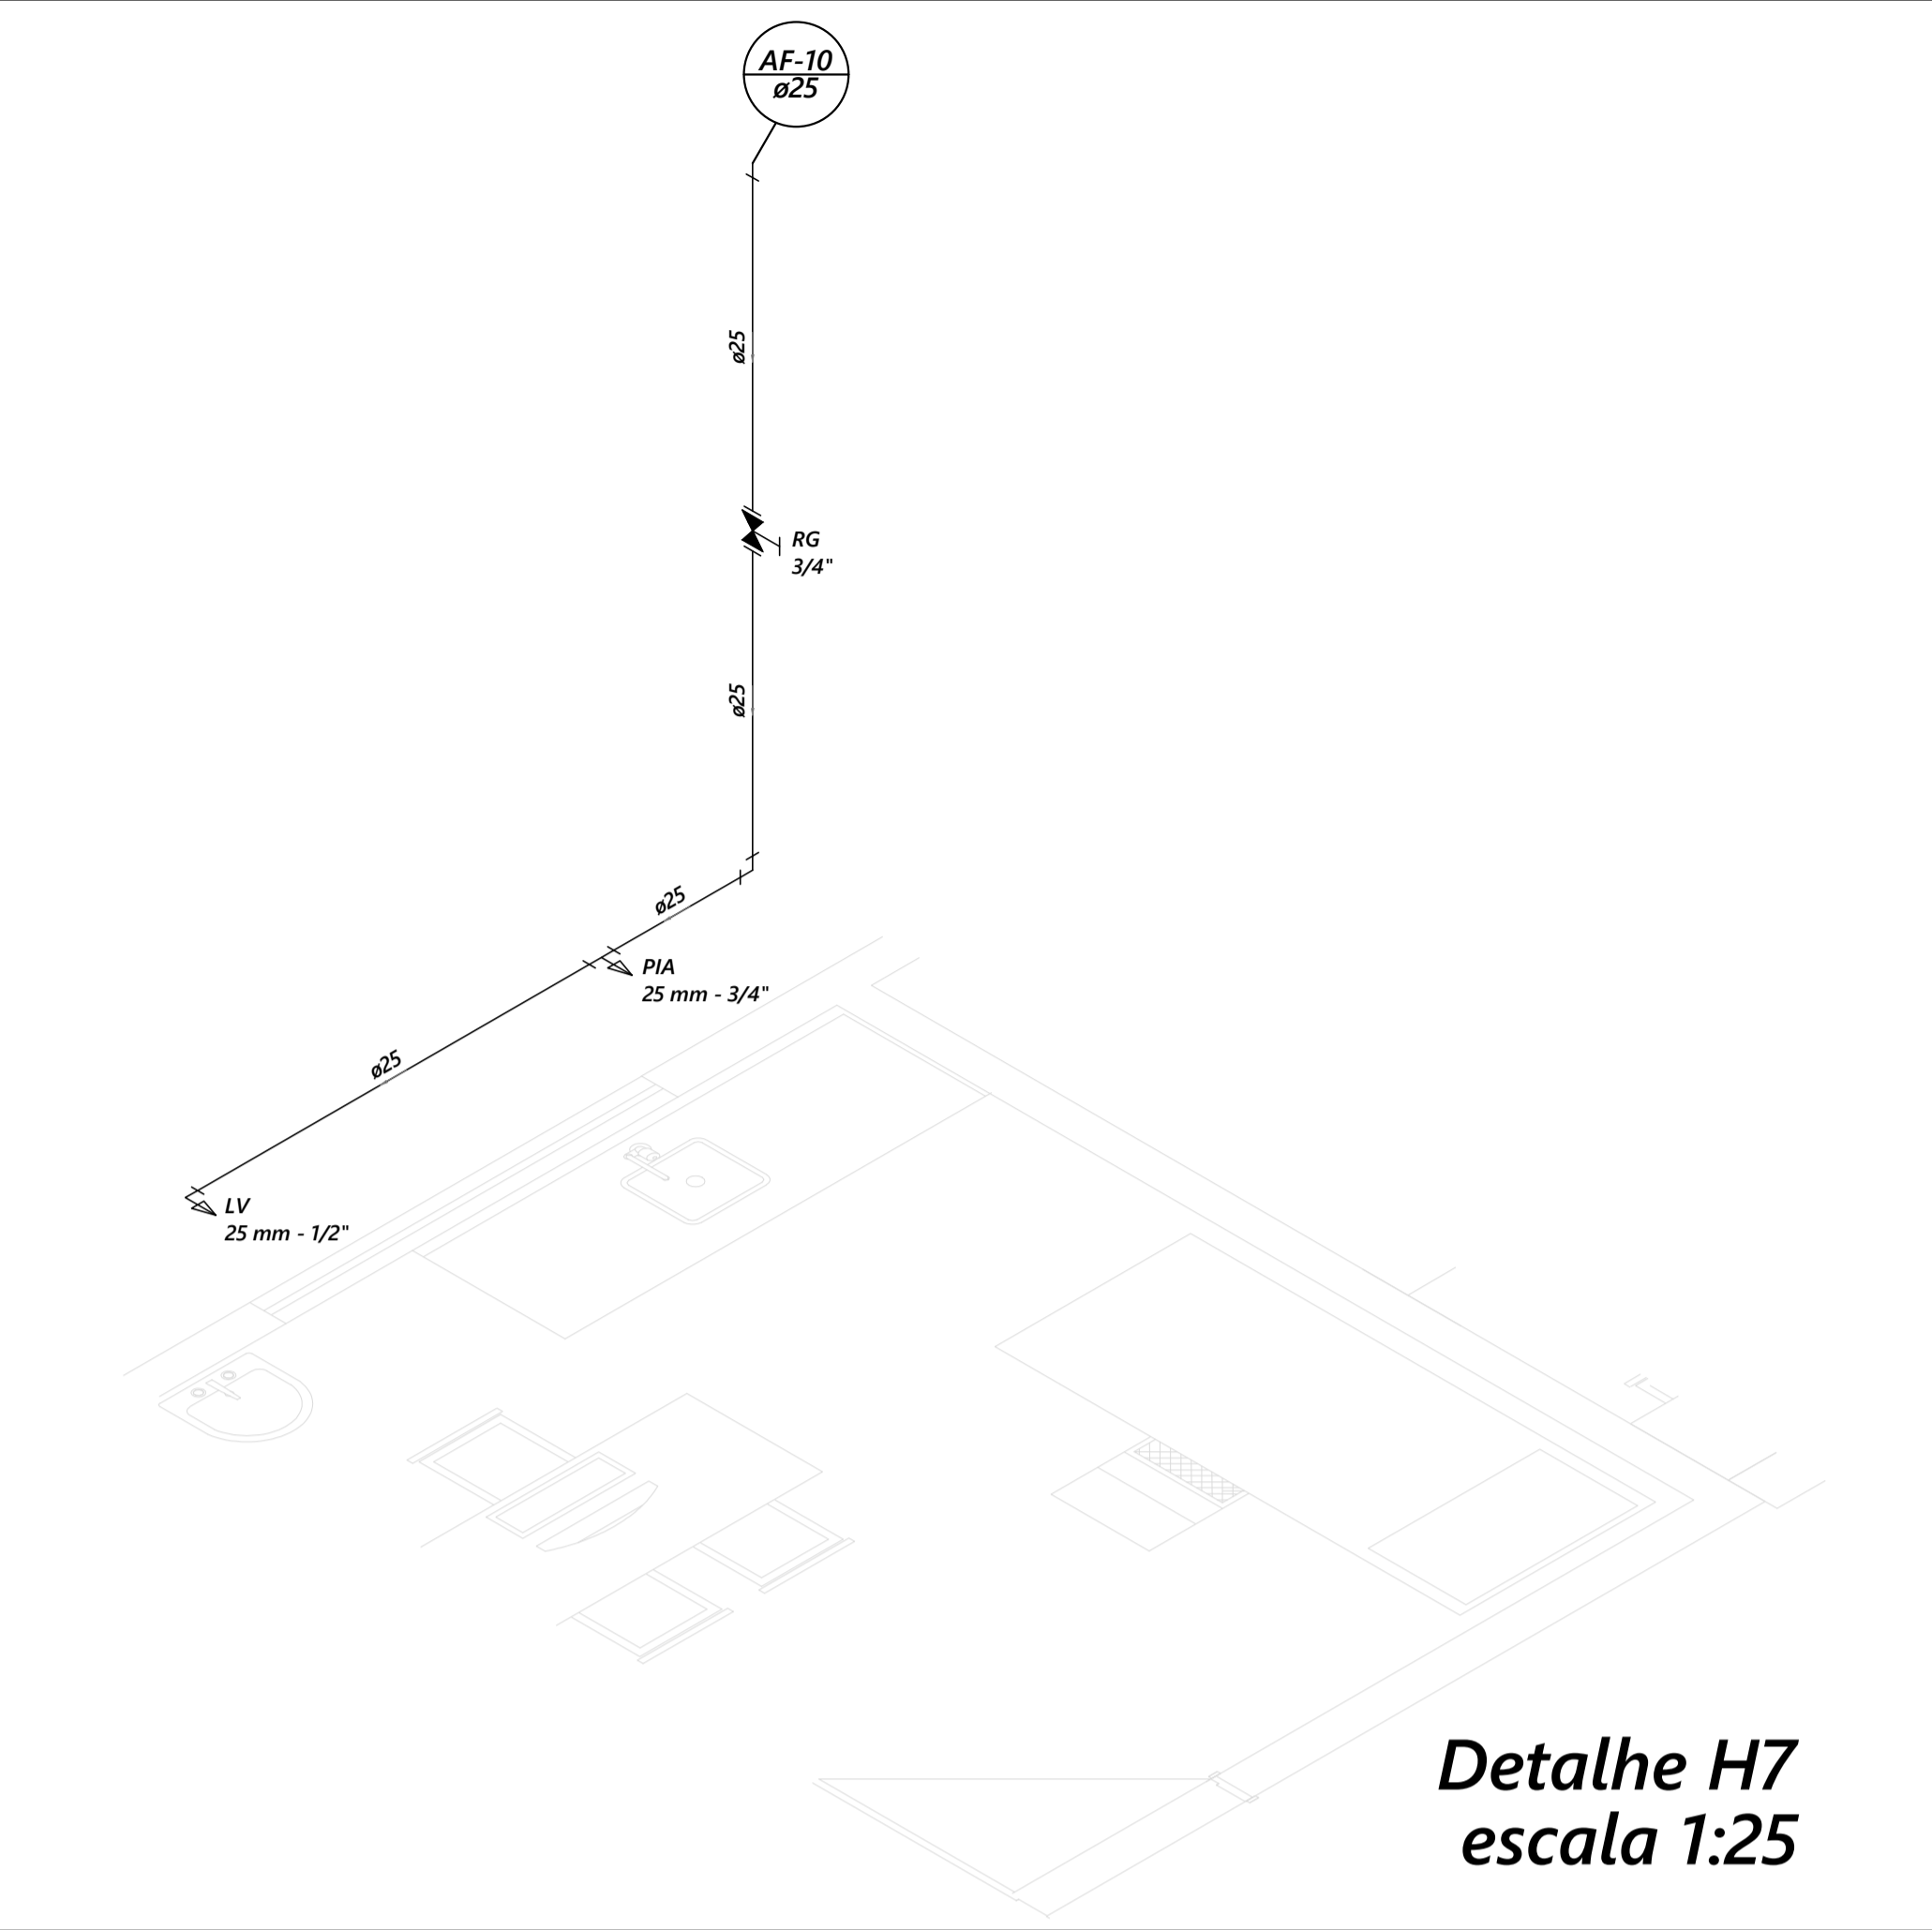


Detalhe H7  
escala 1:25

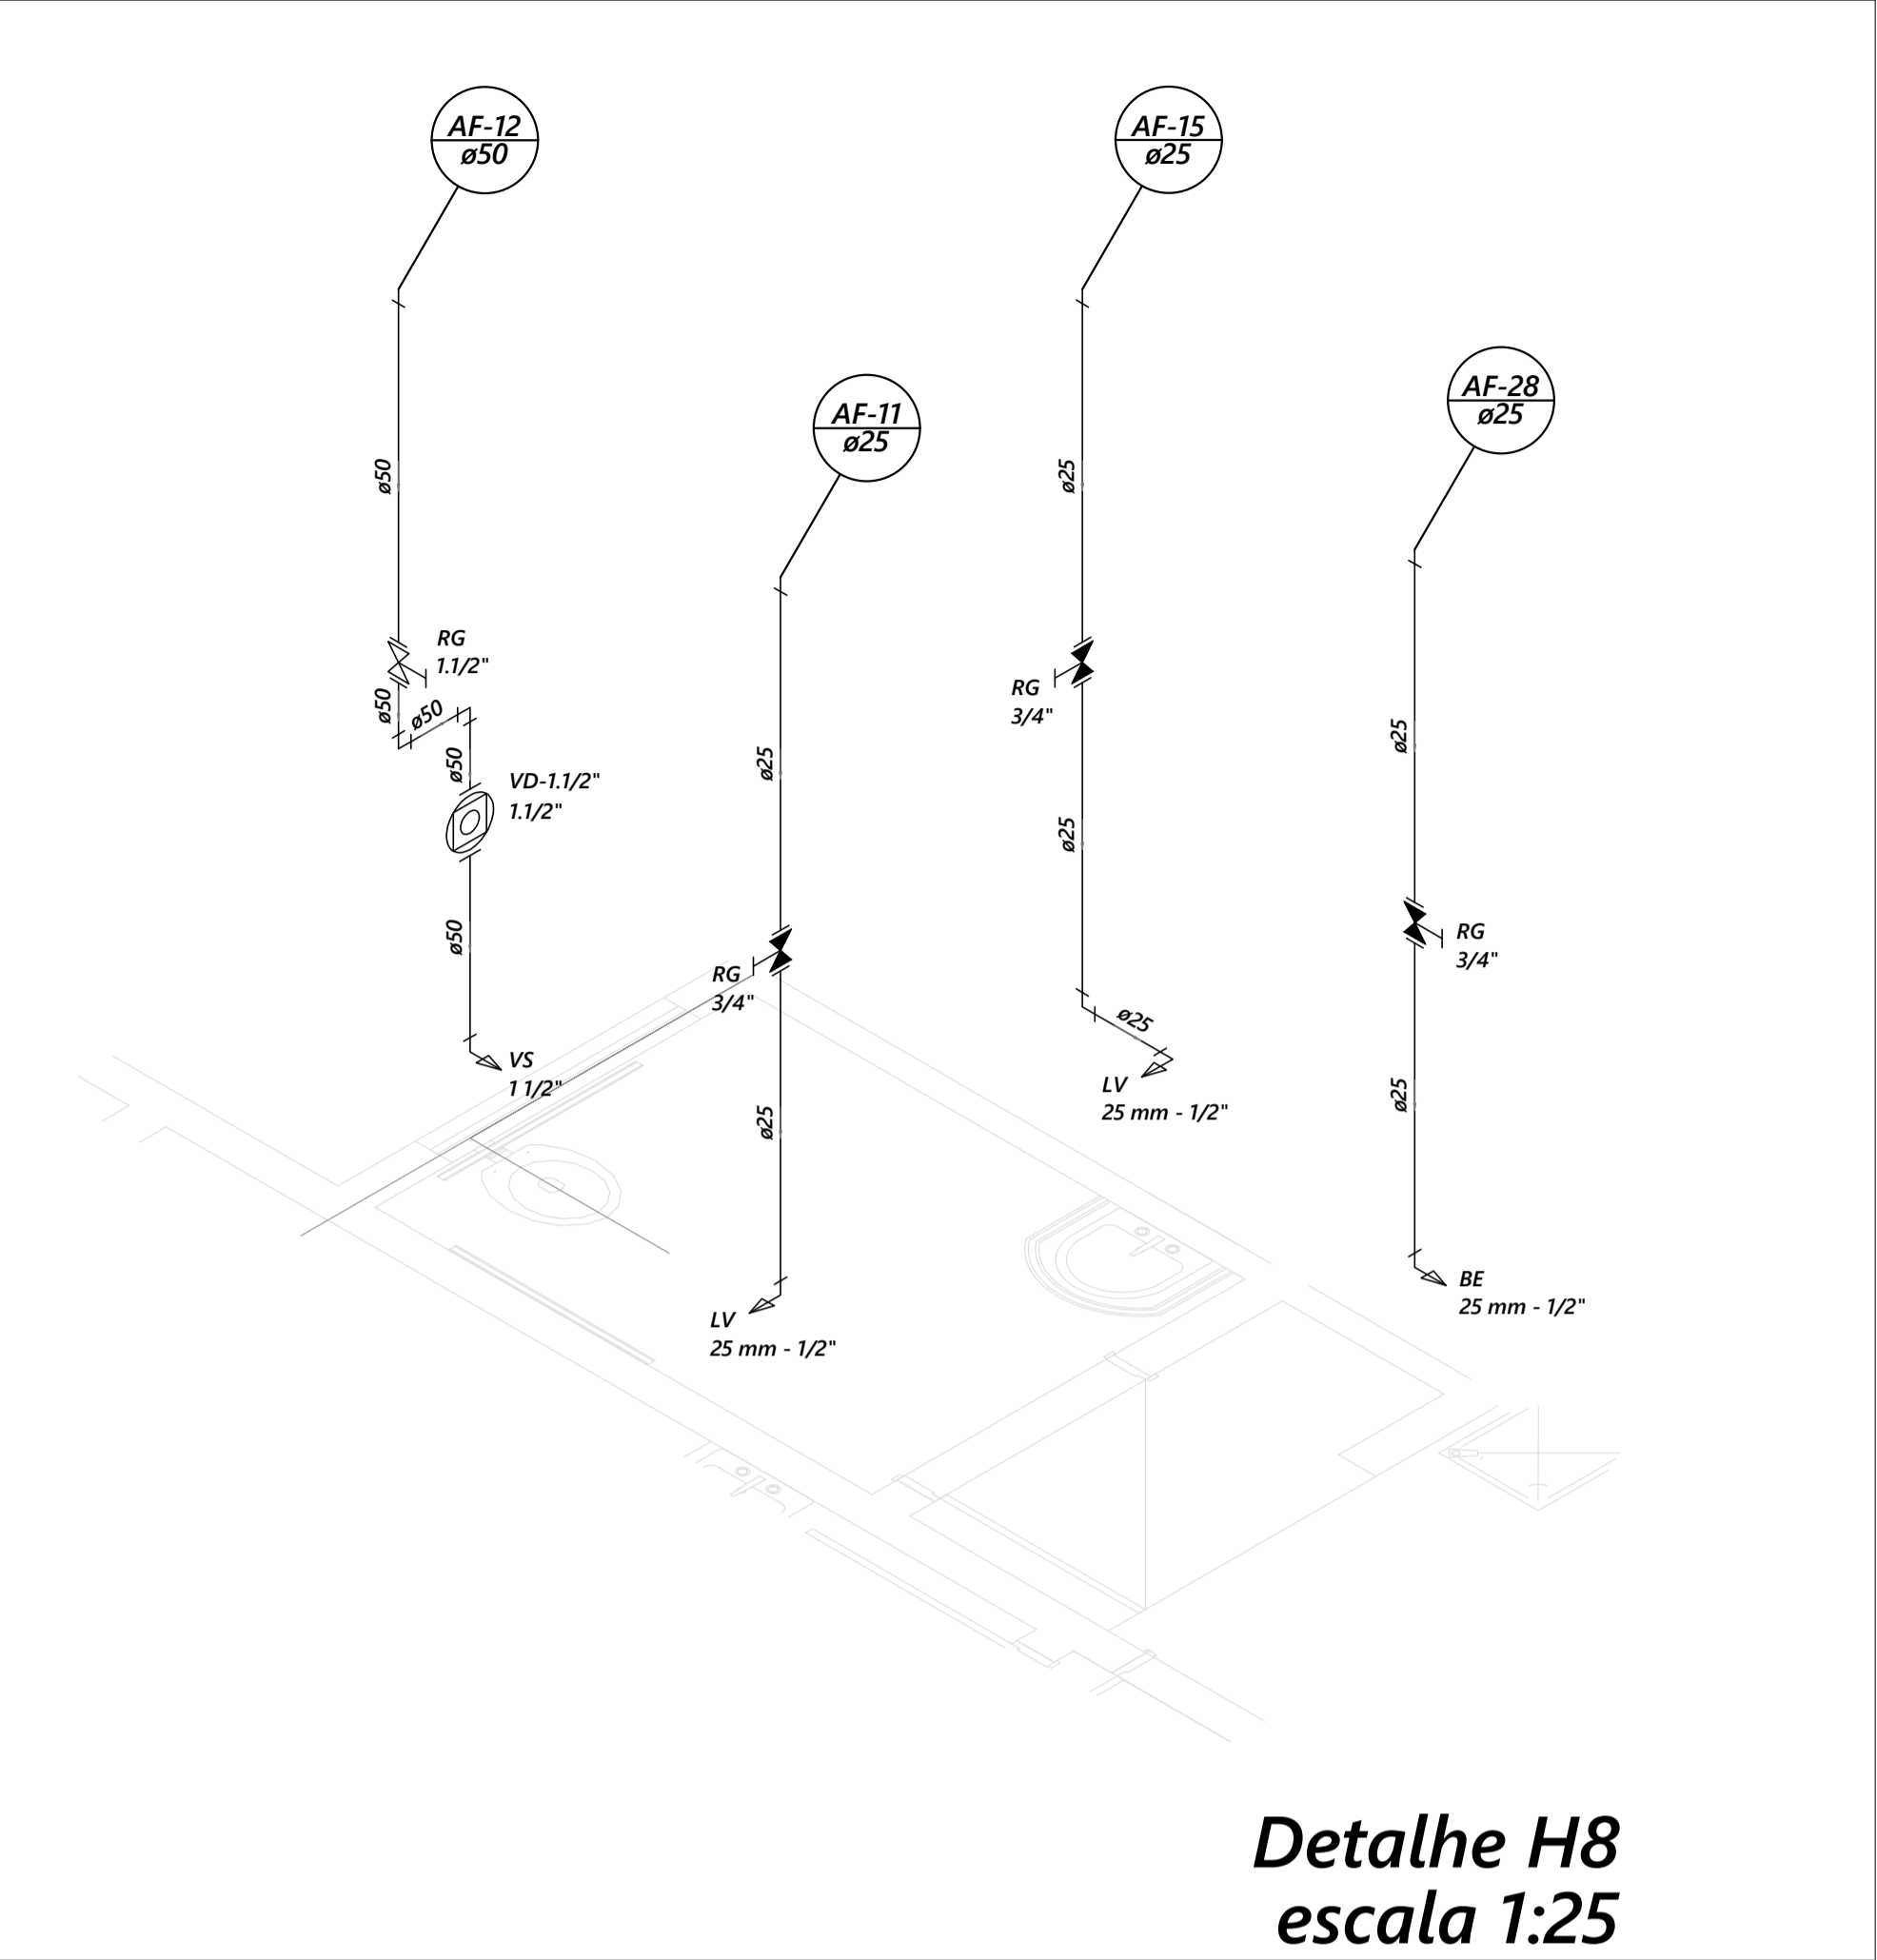


Detalhe H8  
escala 1:25

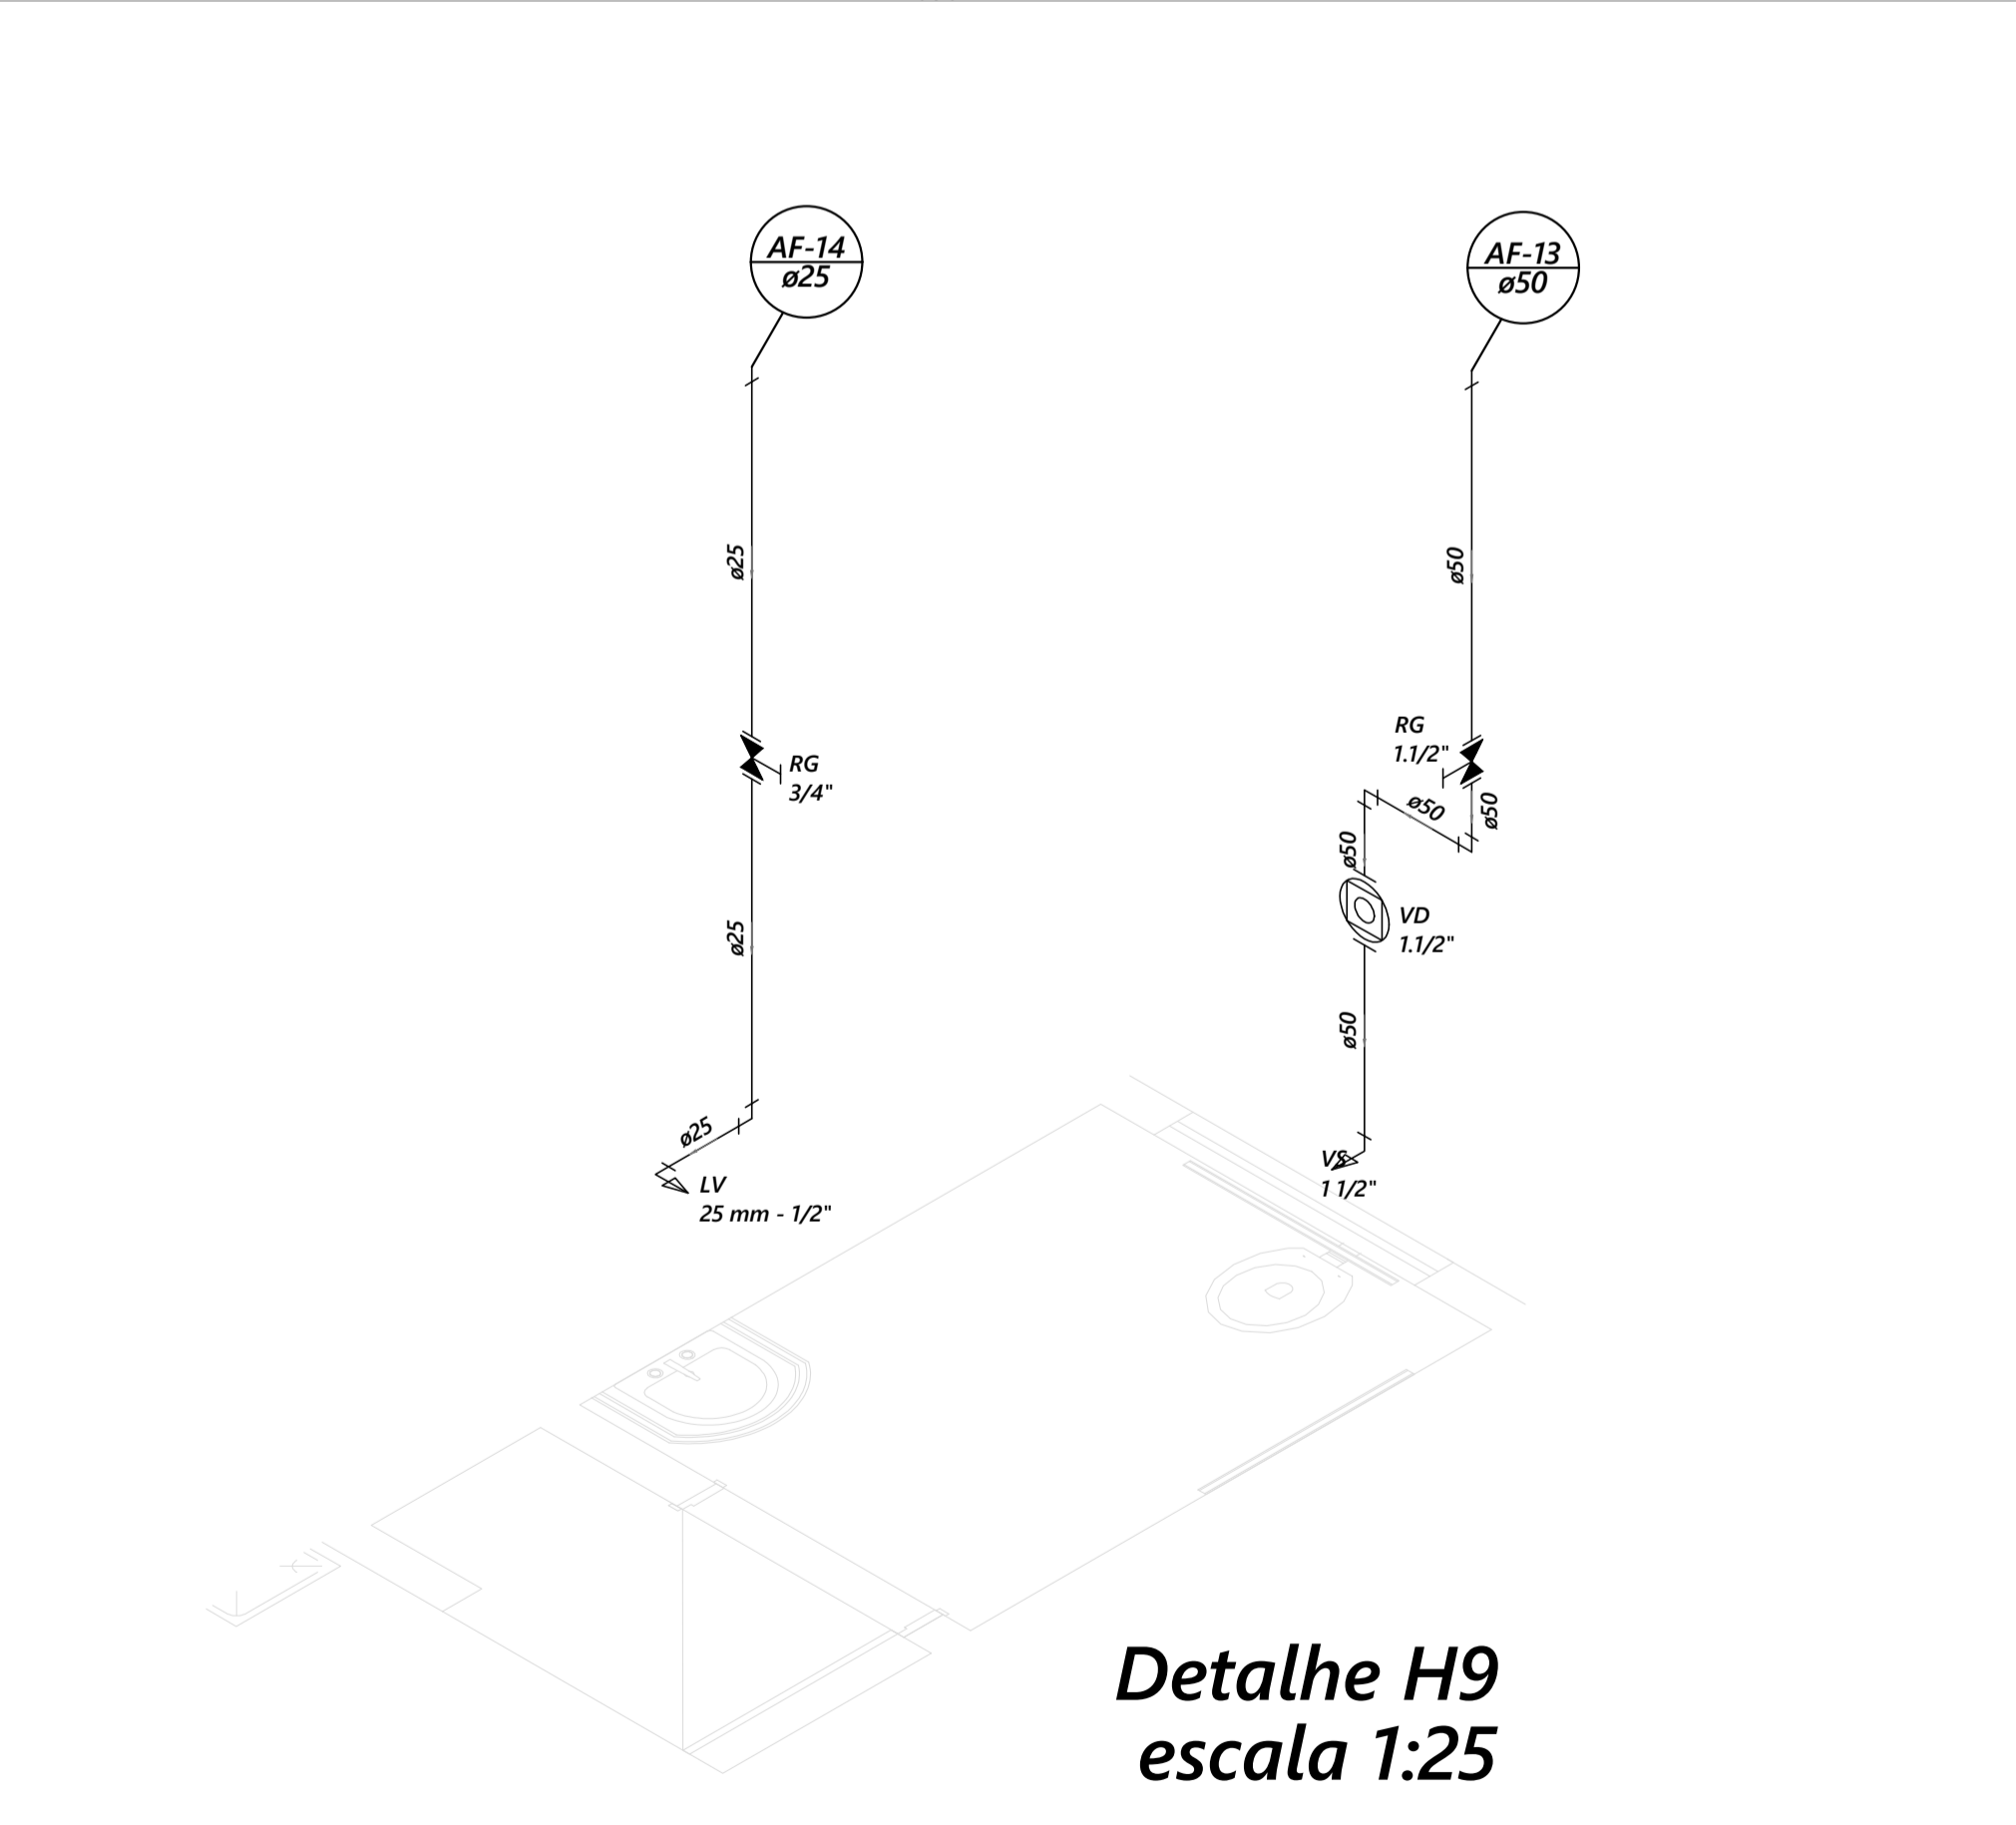


Detalhe H9  
escala 1:25

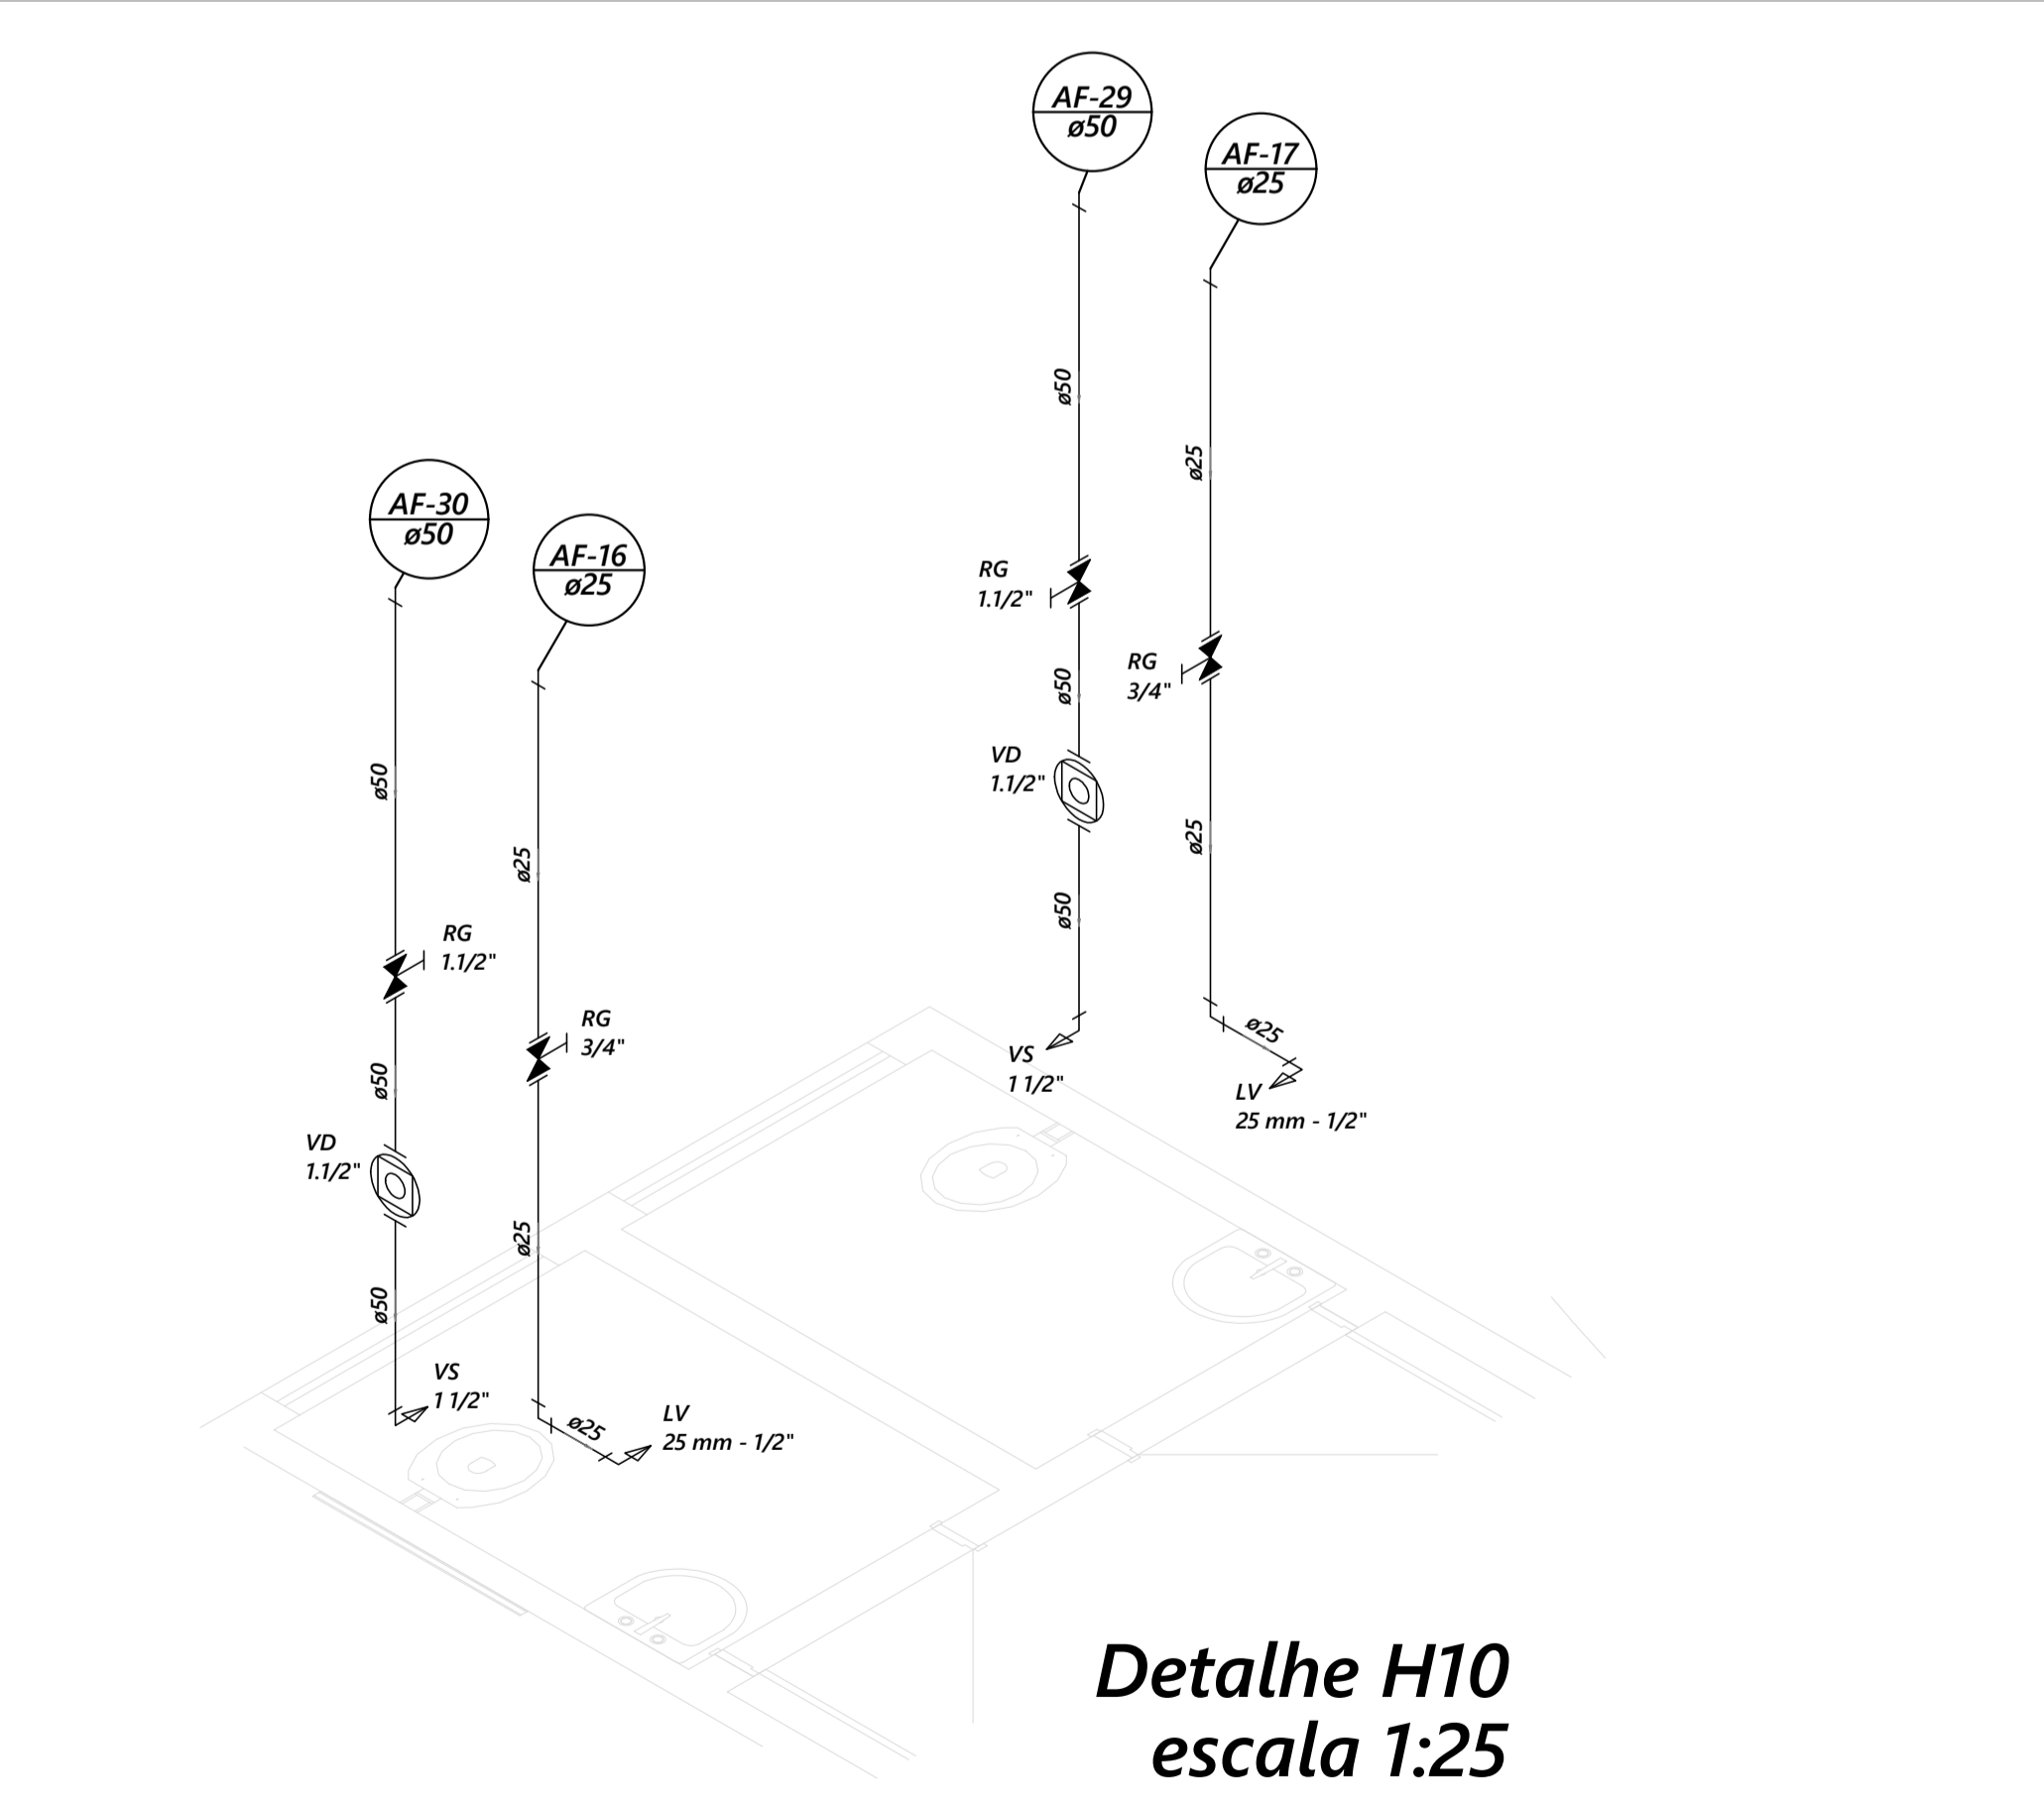

Detalhe H10  
escala 1:25

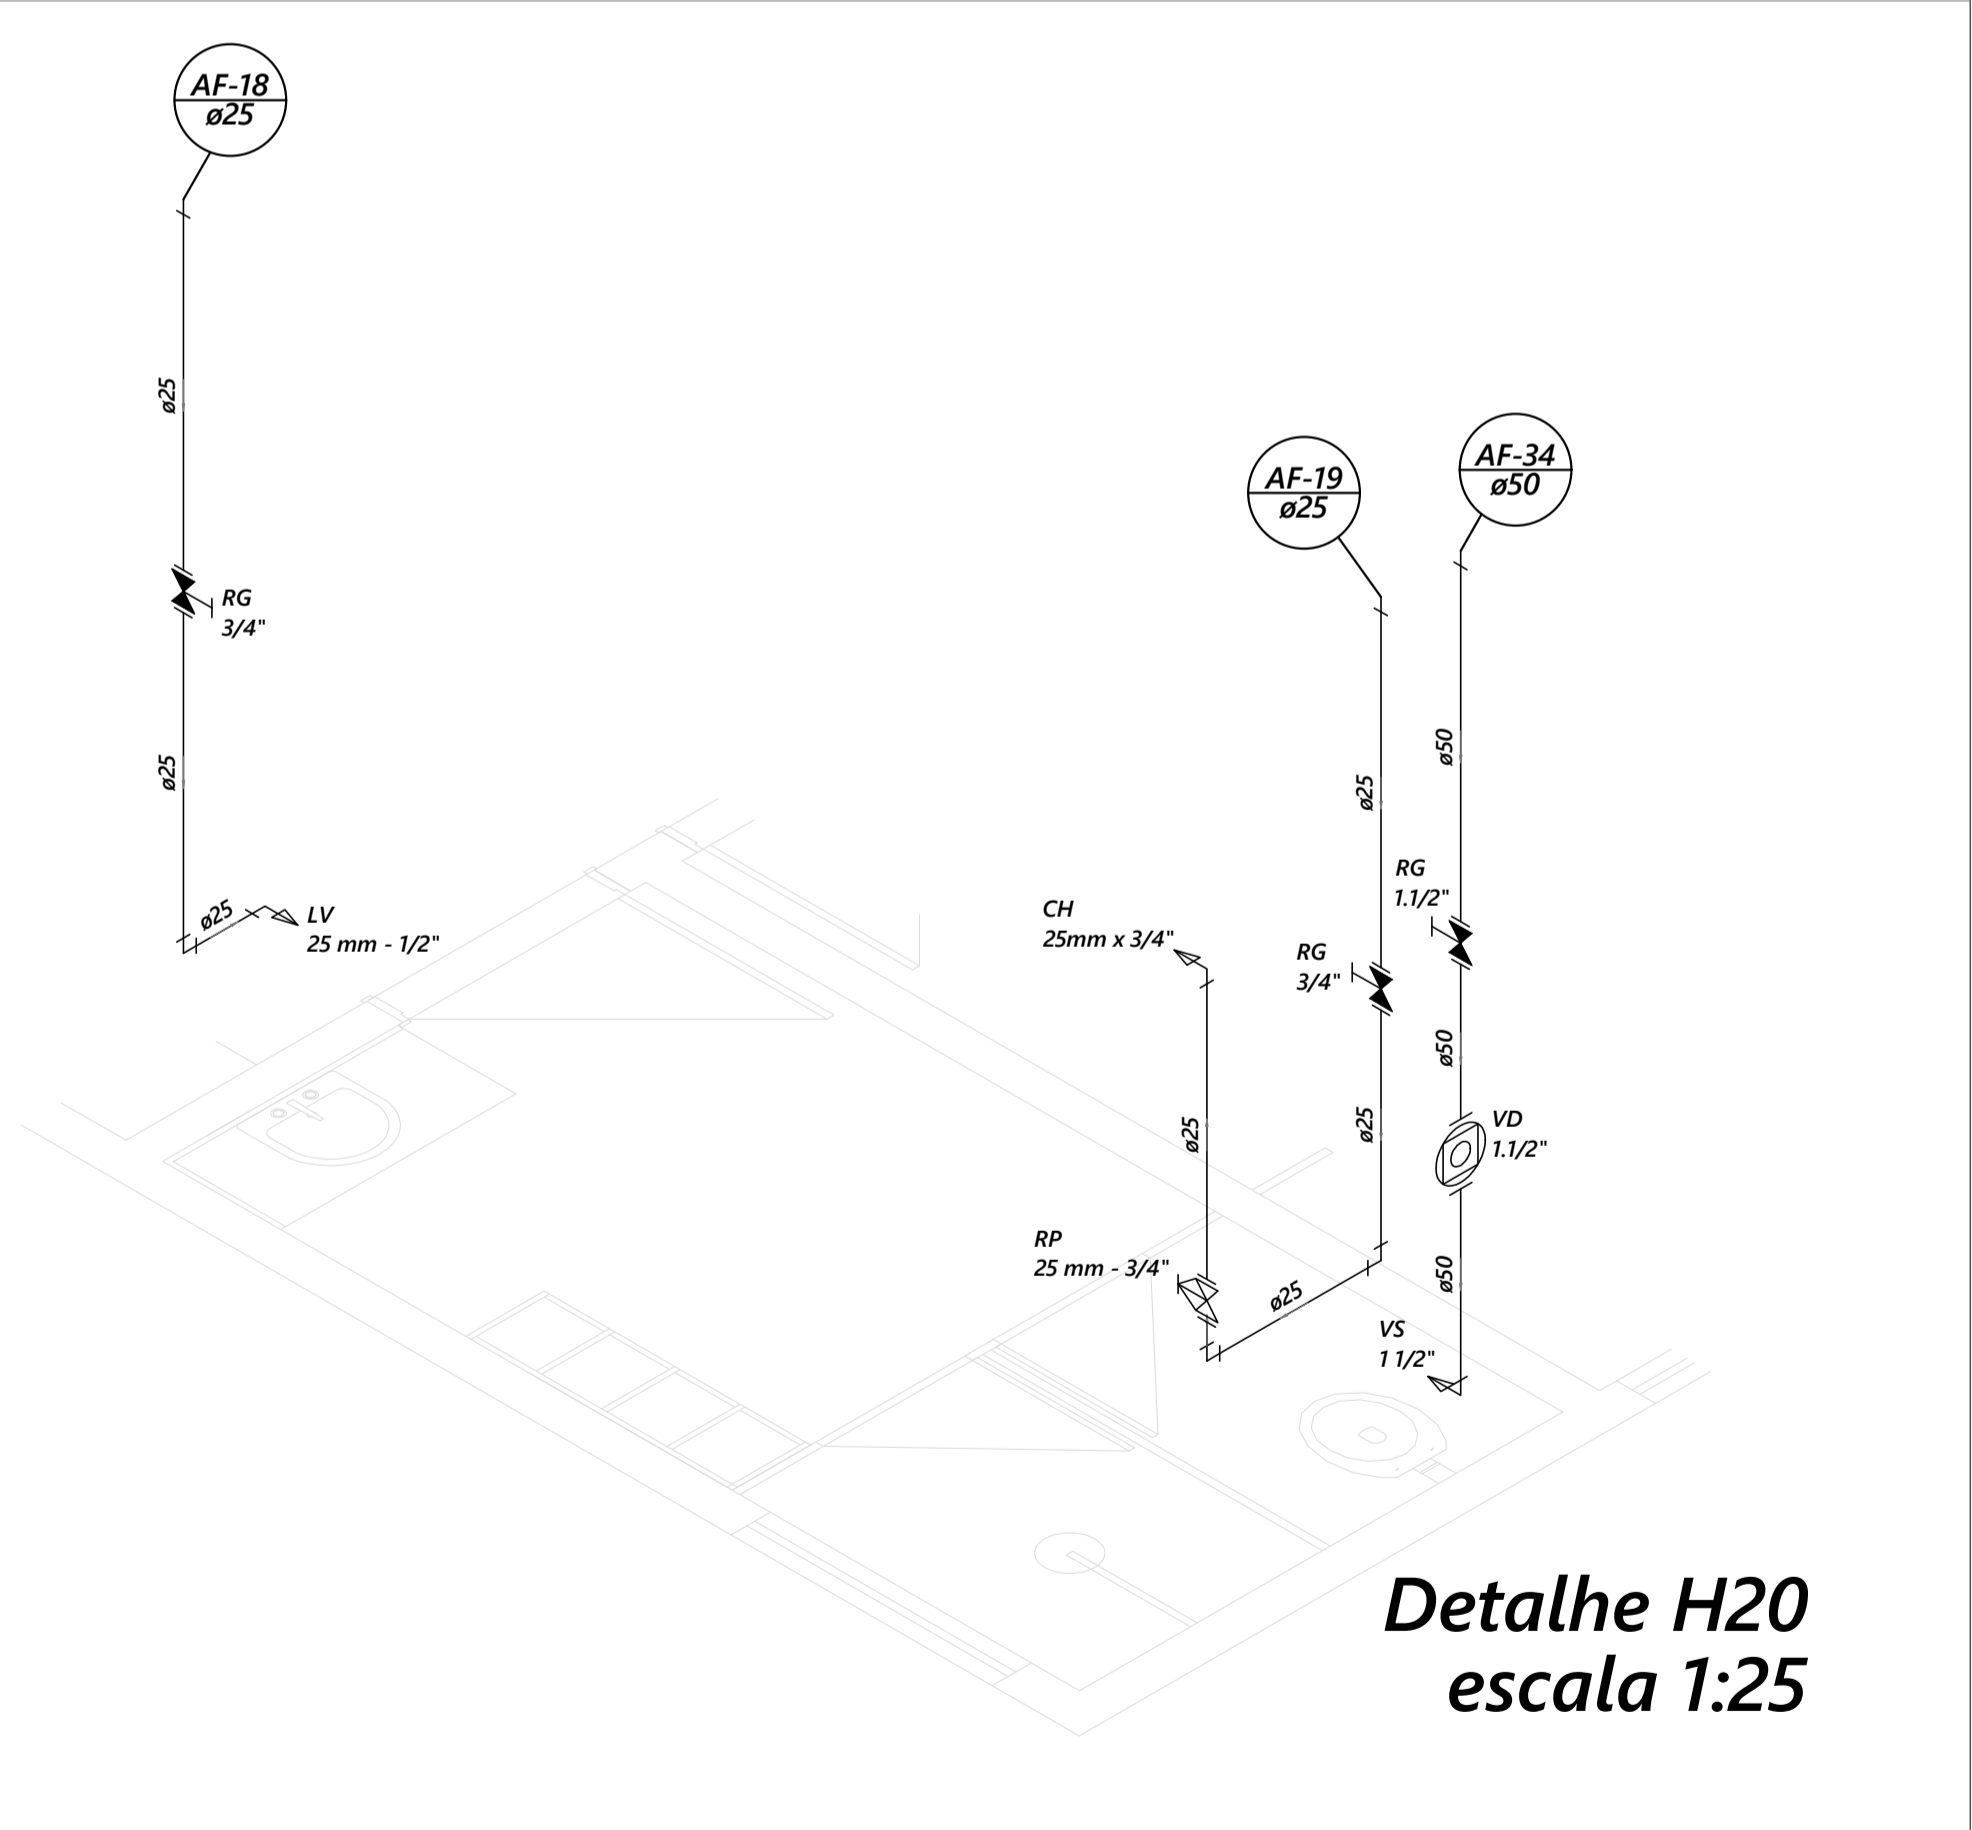

Detalhe H20  
escala 1:25

CONVENÇÕES	RT: ENGº DOUGLAS ALVES DE ANDRADE - CREA/MG 89.523 D			SECRETARIA DE OBRAS PÚBLICAS DEPARTAMENTO DE ENGENHARIA E ARQUITETURA		 <b>PREFEITURA MUNICIPAL DE SANTA LUZIA</b> <b>ADM. DELEGADO CHRISTIANO XAVIER</b>	
	PROJETISTA: DAA			SECRETÁRIO DE OBRAS	BRUNO MÁRCIO MOREIRA ALMEIDA		CONTEÚDO DA PRANCHA:
	QUADRO DE REVISÕES			SUPERINTENDENTE DE OBRAS	JOSÉ CARLOS MONTEIRO MATA DA SILVA CREA/MG 56.180 D		
	REVISÃO 1:	REVISÃO 2:	REVISÃO 3:				
	APROVADO:	APROVADO:	APROVADO:				
					UBS - AMERICANO Hidrossanitário	ESCALA: INDICADA	
						DATA: 21/02/2019	
						FOLHA: 04/09	