


Detalhe S5
Escala 1:25

Lista de Materiais	
PVC Acessórios	
Caixa sifonada 150x150x50R	6 pç
Sifão de copo p/ pia e lavatório 1" - 1.1/2"	6 pç
Sifão flexível p/ Mictório 1.1/4"- 2"	1 pç
Válvula p/ lavatório e tanque 1"	6 pç
PVC Esgoto	
Bucha de redução longa 50 mm - 40 mm	1 pç
Cap 50 mm	1 pç
Curva 90 curta 40 mm	7 pç
Joelho 45 40 mm	4 pç
50 mm	3 pç
Joelho 90 40 mm	1 pç
50 mm	2 pç
Joelho 90 c/ visita 100 mm - 50 mm	1 pç
Joelho 90 c/anel p/ esgoto secundário 40 mm - 1.1/2"	6 pç
Junção simples 100 mm - 50 mm	2 pç
Luva simples 100 mm	2 pç
50 mm	3 pç
Tubo rígido c/ ponta lisa 100 mm - 4"	4.21 m
40 mm	10.53 m
50 mm - 2"	10.7 m
Tê sanitário 50 mm - 50 mm	1 pç

Legenda	
	Caixa Sifonada
	Joelho 45
	Joelho 90- coluna bolsa
	Junção simples
	Lavatório Residencial com sifão
	Mictório de Descarga Automática- DN 40mm
	Ramais de Ventilação
	Vaso Sanitário c/ J90° com visita

Legenda detalhada	
Caixa Sifonada	
PVC Acessórios	
Caixa sifonada 150x150x50R	1pç
Joelho 45	
PVC Esgoto	
Joelho 45 40 mm	1pç
Joelho 90- coluna bolsa	
PVC Esgoto	
Joelho 90 50 mm	1pç
Junção simples	
PVC Esgoto	
Junção simples 100 mm - 50 mm	1pç
Lavatório Residencial com sifão	
PVC Acessórios	
Sifão de copo p/ pia e lavatório 1" - 1.1/2"	1pç
Válvula p/ lavatório e tanque 1"	1pç
PVC Esgoto	
Curva 90 curta 40 mm	1pç
Joelho 90 c/anel p/ esgoto secundário 40 mm - 1.1/2"	1pç
Tubo rígido c/ ponta lisa 40 mm	0.6m
Mictório de Descarga Automática- DN 40mm	
PVC Acessórios	
Sifão flexível p/ Mictório 1.1/4"- 2"	1pç
PVC Esgoto	
Bucha de redução longa 50 mm - 40 mm	1pç
Curva 90 curta 40 mm	1pç
Joelho 90 40 mm	1pç
Tubo rígido c/ ponta lisa 40 mm	0.6m
Ramais de Ventilação	
PVC Esgoto	
Joelho 90 50 mm	1pç
Tê sanitário 50 mm - 50 mm	1pç
Vaso Sanitário c/ J90° com visita	
PVC Esgoto	
Cap 50 mm	1pç
Joelho 90 c/ visita 100 mm - 50 mm	1pç

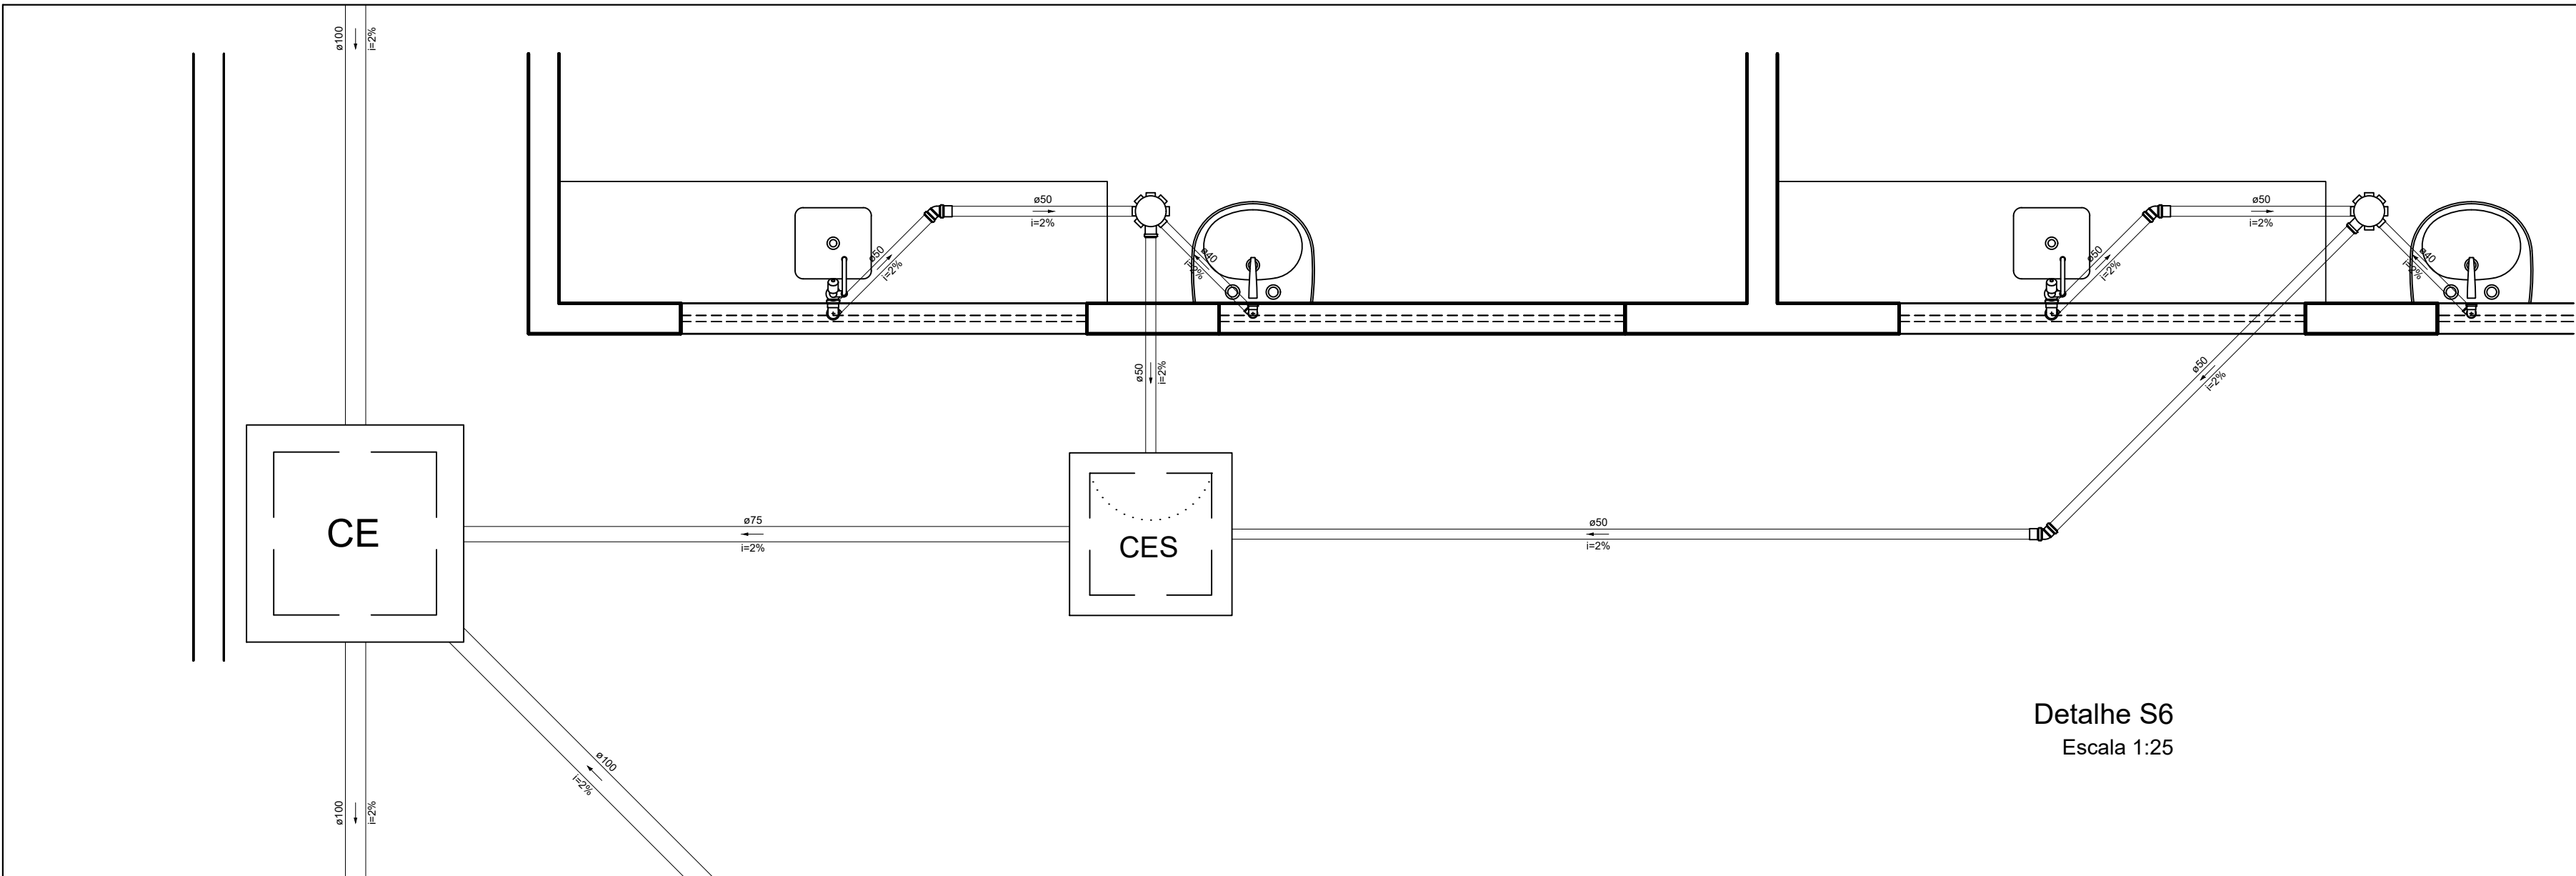

Detalhe S6
Escala 1:25

Lista de Materiais	
Caixas de Passagem	
Caixa de inspeção de esgoto sifonada CES- 60x60 cm	1 pç
Caixa de inspeção esgoto simples CE- 80 x 80 cm	1 pç
PVC Acessórios	
Caixa sifonada 150x150x50R	2 pç
Sifão de copo p/ pia e lavatório 1" - 1.1/2"	2 pç
1" - 2"	2 pç
Válvula p/ lavatório e tanque 1"	2 pç
Válvula p/ pia 1"	2 pç
PVC Esgoto	
Curva 90 curta 40 mm	2 pç
Joelho 45 50 mm	3 pç
Joelho 90 50 mm	4 pç
Joelho 90 c/anel p/ esgoto secundário 40 mm - 1.1/2"	2 pç
Luva simples 100 mm	1 pç
50 mm	3 pç
Tubo rígido c/ ponta lisa 100 mm - 4"	18.01 m
40 mm	2.47 m
50 mm - 2"	12.46 m
75 mm - 3"	3.92 m

Legenda	
	Caixa Sifonada
	Caixas Inspeção Esgoto Sifonada
	Caixas Inspeção Esgoto Simples
	Joelho 45
	Lavatório Residencial com sifão
	Pia de Cozinha Residencial com Sifão 50mm

Termo de Responsabilidade:

Eu, Rogério Roldi Rodrigues, Engenheiro Eletricista/Civil - CREA 84150/D - responsável técnico pelo projeto em questão, declaro ser do meu conhecimento o disposto na Lei Federal nº 5.194/66, de 24/12/1966, na Lei nº 9.610/98, de 19/02/1998 e ainda nas Resoluções, Instruções Normativas, Atos do CONFEA e do CREA-MG, responsabilizando-me, única e exclusivamente, administrativa ou judicialmente, em casos de arguição por violação de direitos autorais.

Nº	DISCRIMINAÇÃO DAS REVISÕES	DATA	APROVAÇÃO
<>	<>	<>	<>

Obras			
UBS NOVA CONQUISTA SANTA LUZIA			
Proprietário		Proprietário	
ROGERIO ROLDI RODRIGUES 84.150/D-MG		CONSTRUTORA CENTRO MINAS	
Projeto			Folha
DISTRIBUIÇÃO DE ESGOTO SANITÁRIO			5
Discriminação			Corr. 0
DETALHES SANITÁRIOS S5 E S6			Fila (Corr.) 5/6
Data	Escala	Desenho	Conferência
28/06/2019	1 : 50	PROJESAN	