

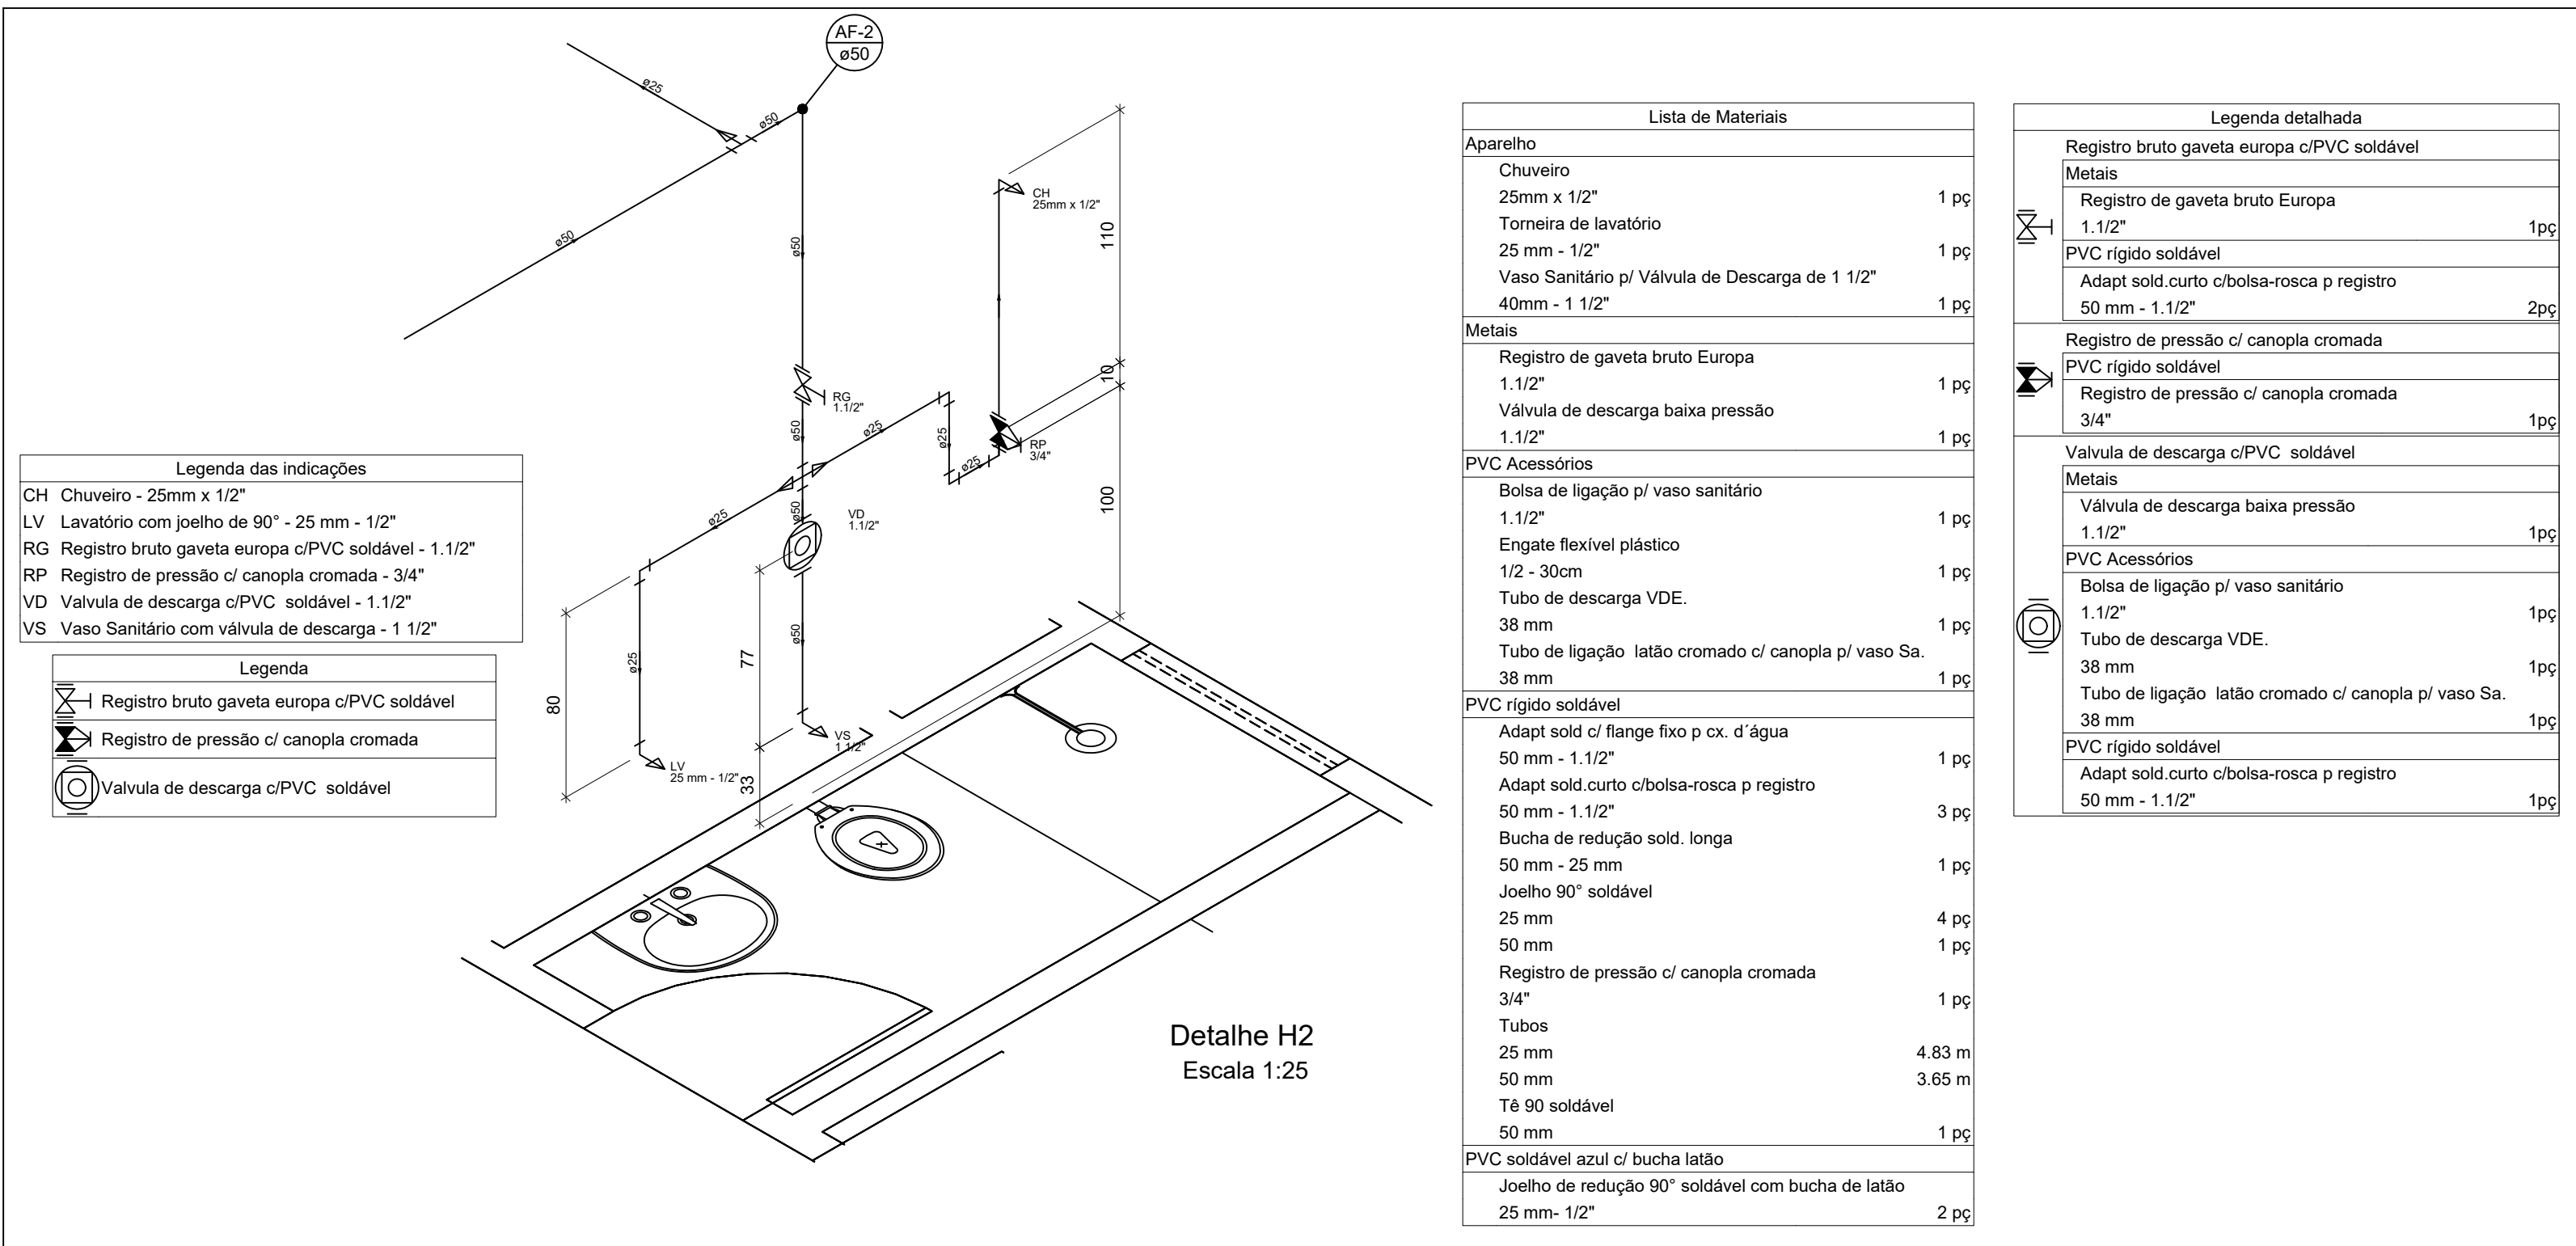
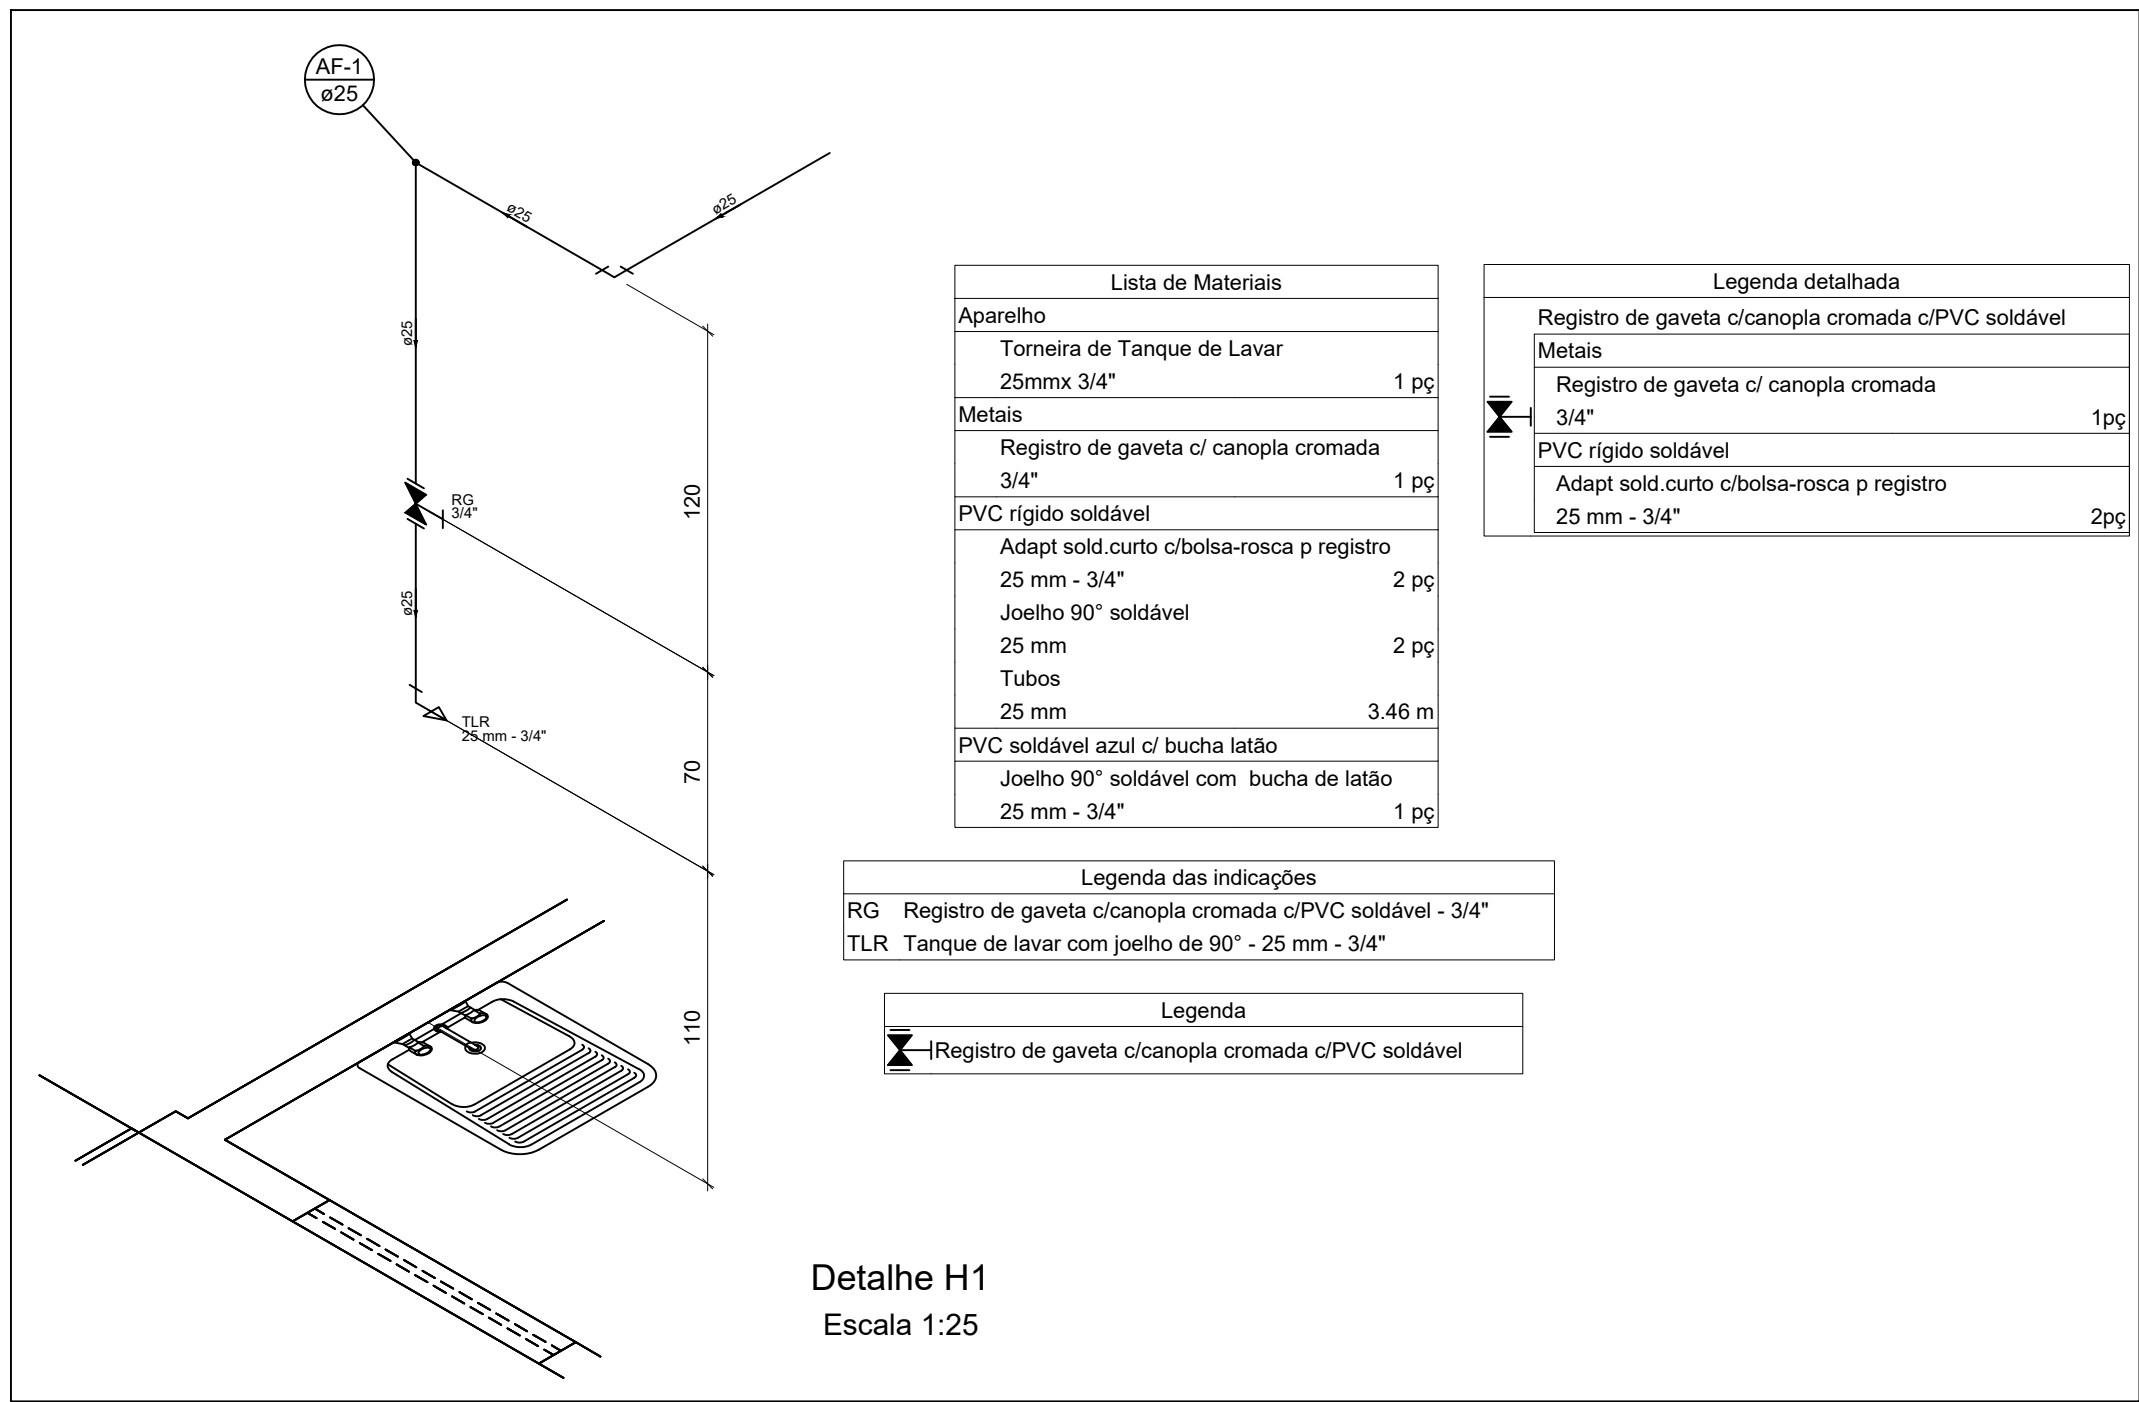


A
B
C

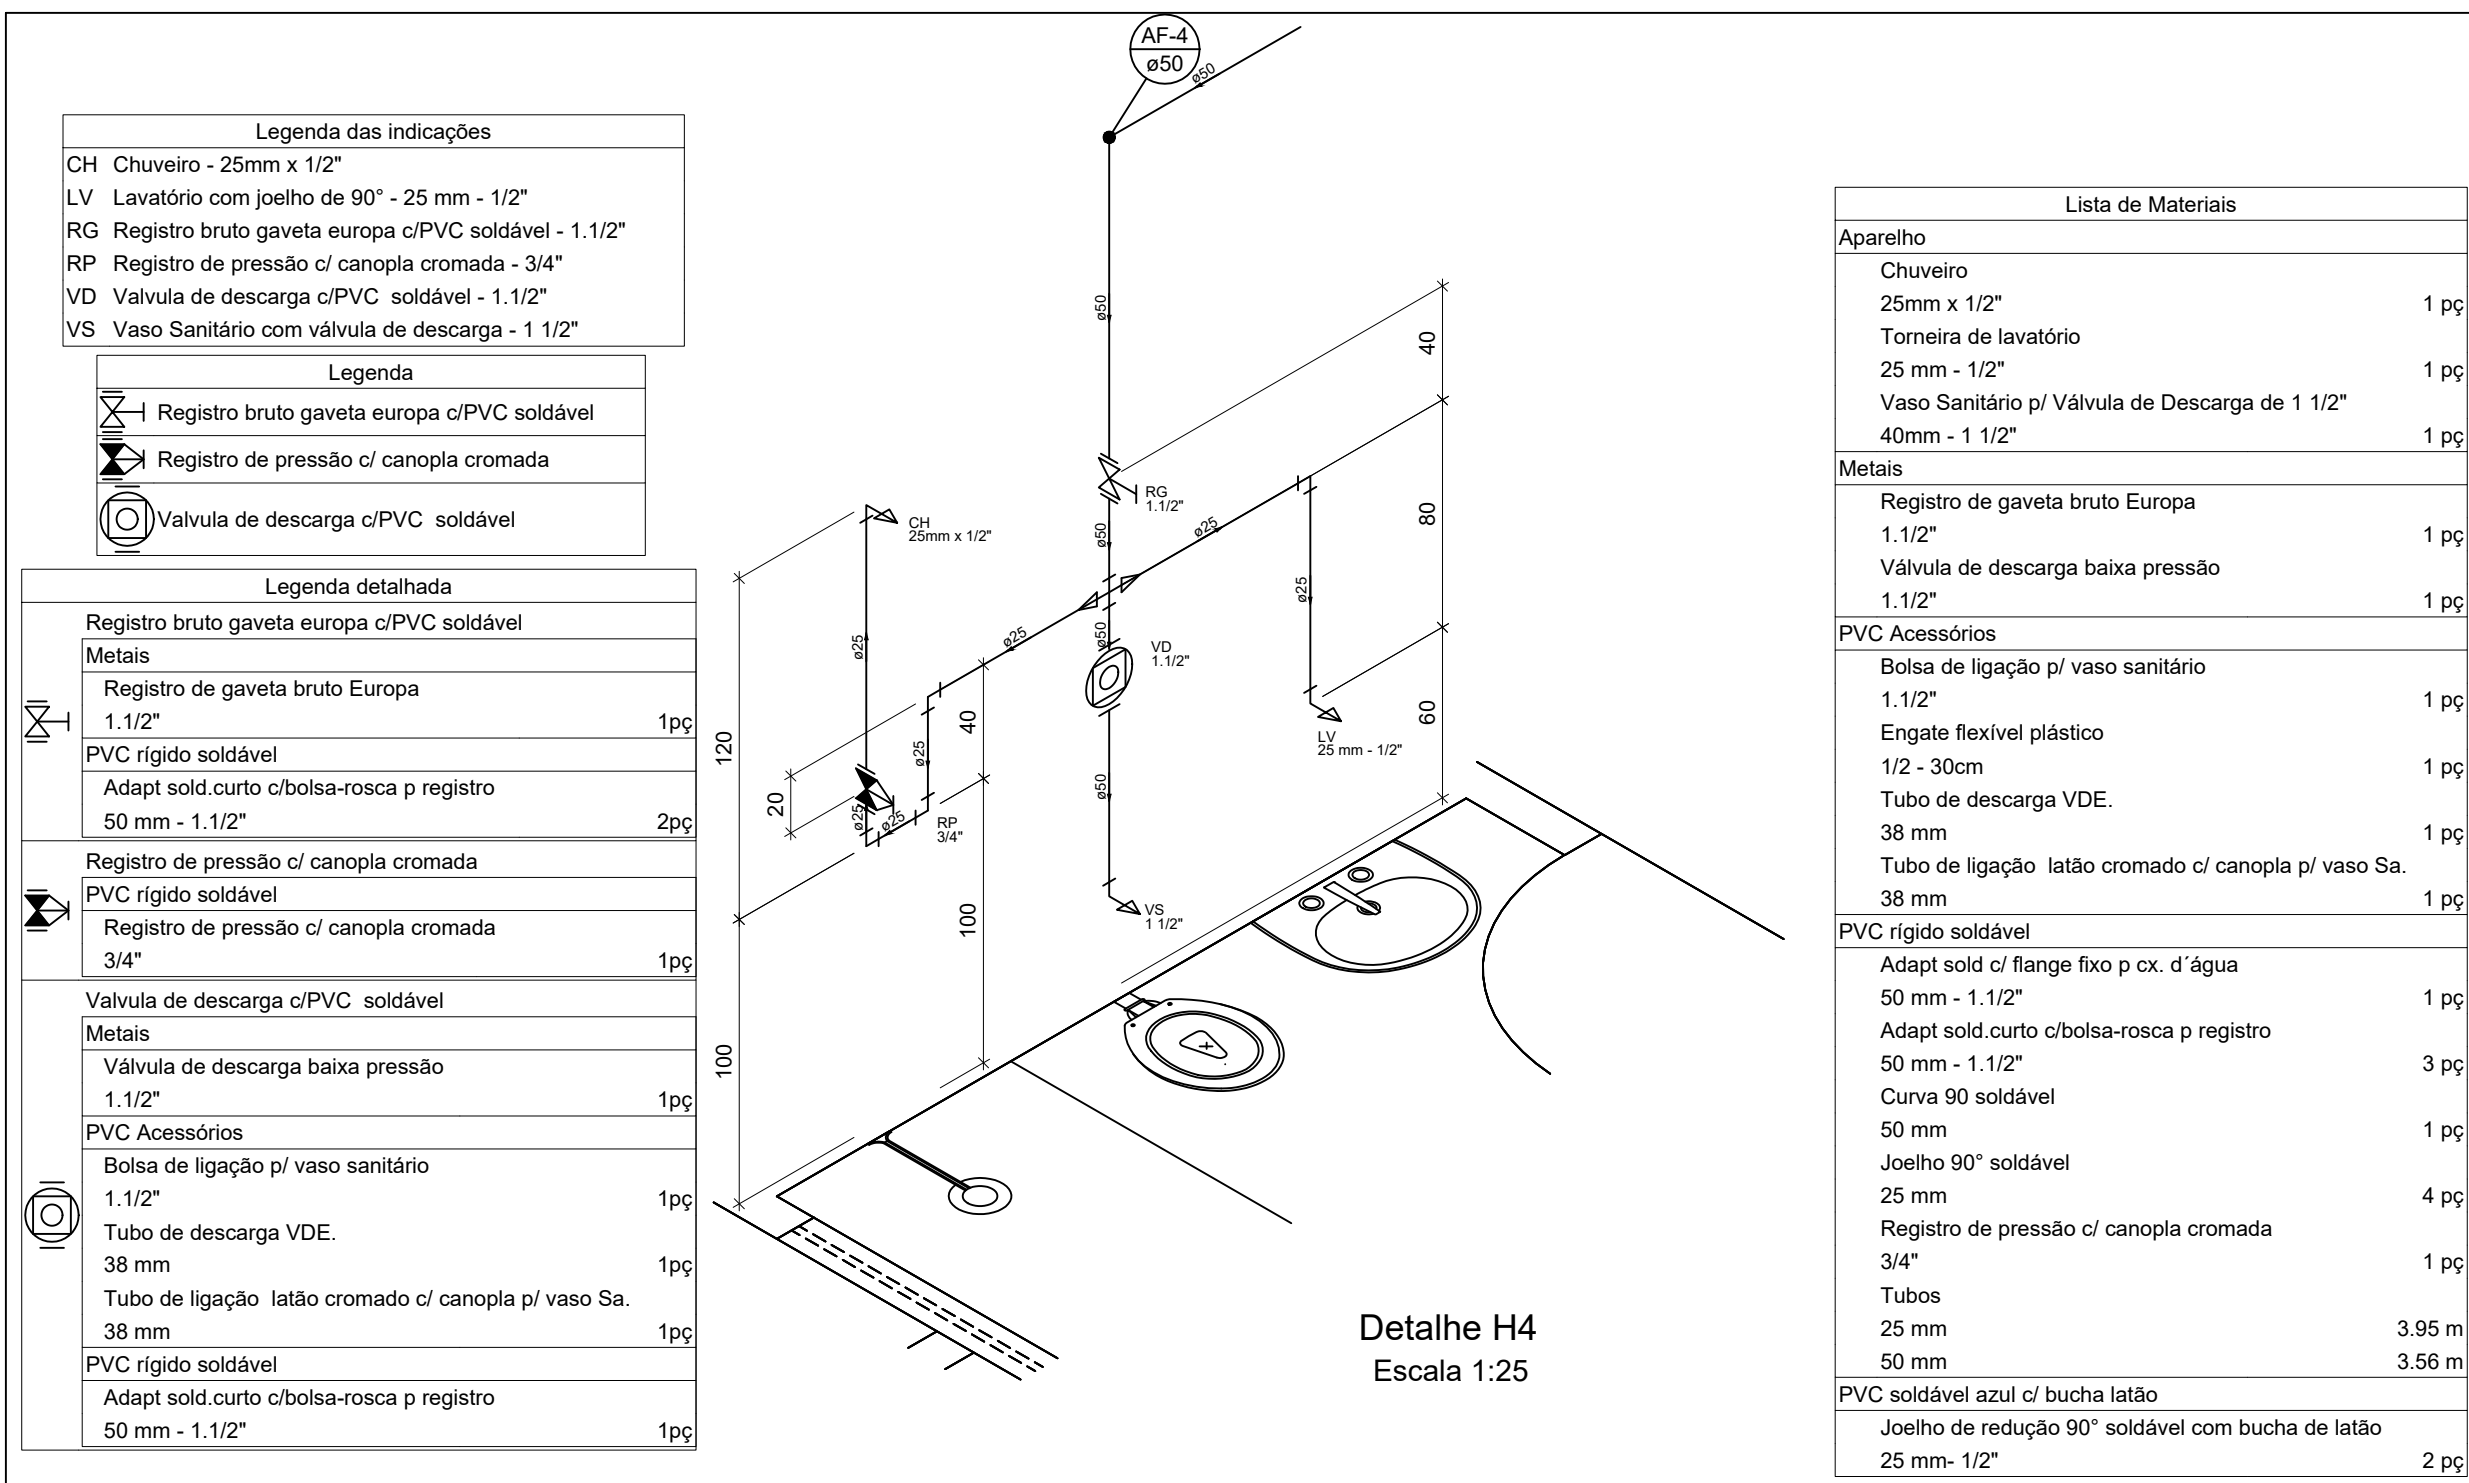

D
E
F
G
H

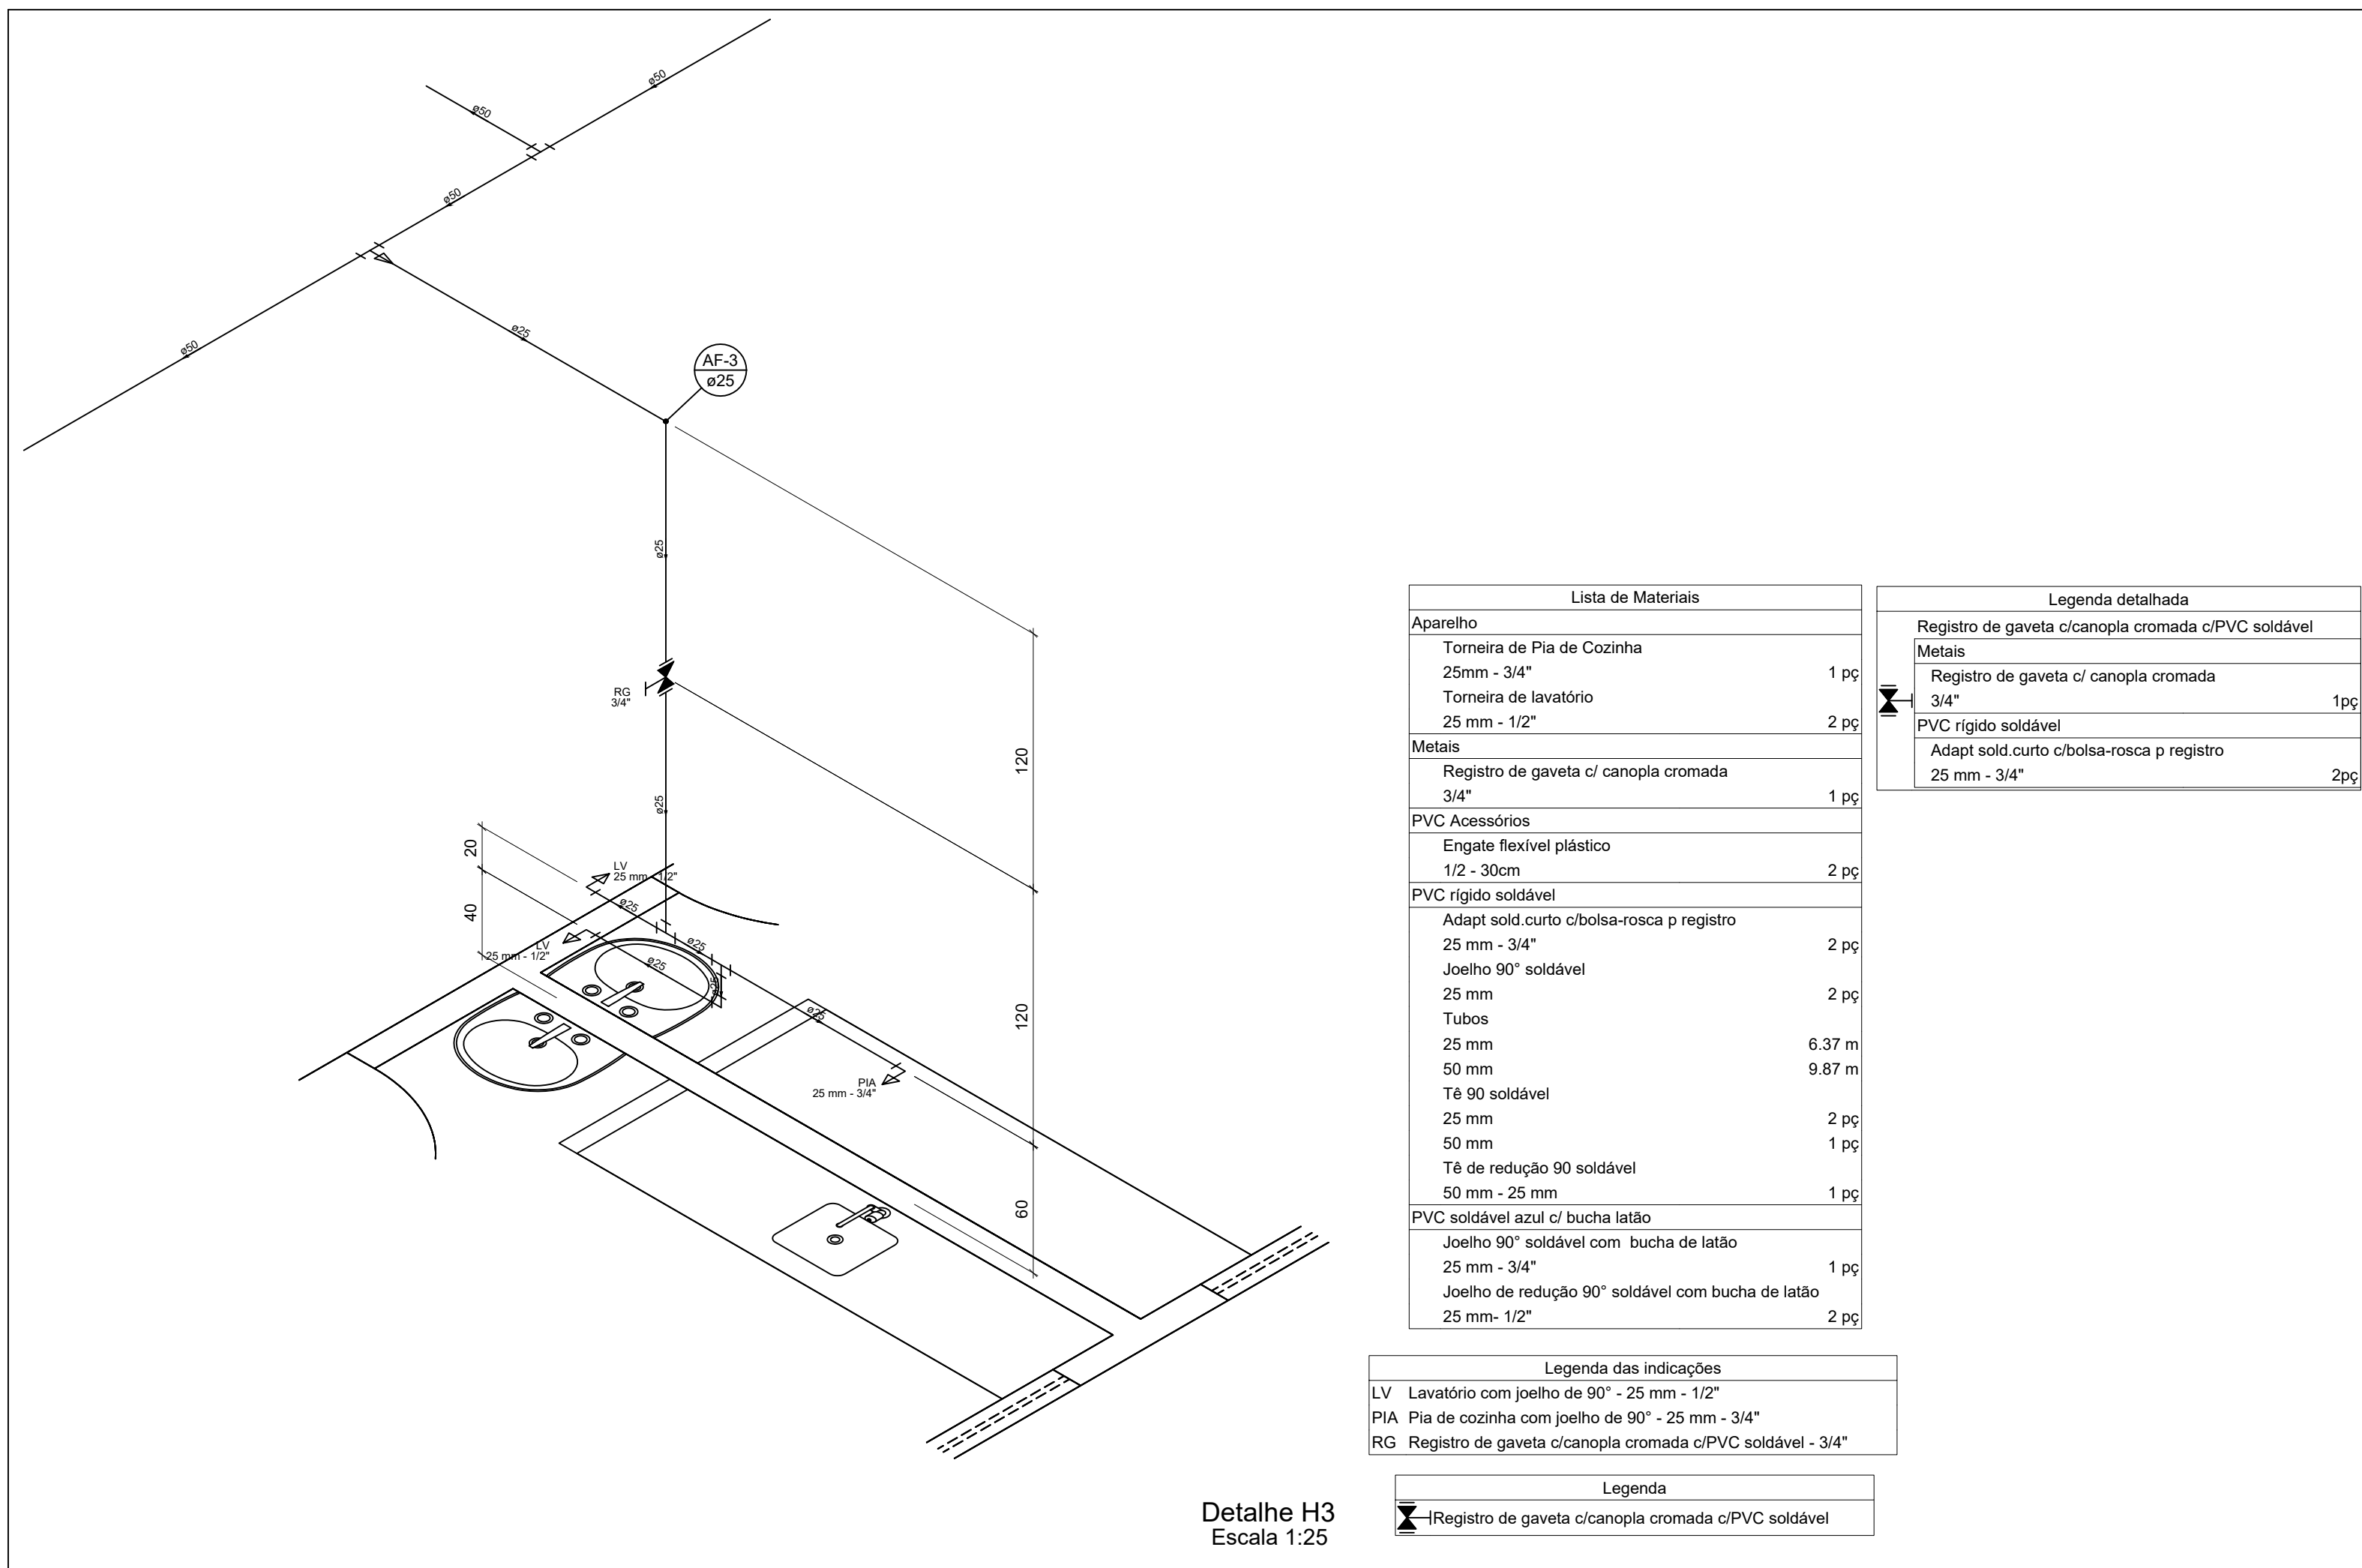

Termo de Responsabilidade:

Eu, Rogério Roldi Rodrigues, Engenheiro Eletricista/Civil - CREA 84150/D - responsável técnico pelo projeto em questão, declaro ser do meu conhecimento o disposto na Lei Federal nº 5.194/66, de 24/12/1966, na Lei nº 9.610/98, de 19/02/1998 e ainda nas Resoluções, Instruções Normativas, Atos do CONFEA e do CREA-MG, responsabilizando-me, única e exclusivamente, administrativa ou judicialmente, em casos de arguição por violação de direitos autorais.

PROJETO DISTRIBUIÇÃO ÁGUA FRIA

PROPRIETÁRIO: CONSTRUTORA CENTRO MINAS		CPF/CNPJ: 21.037.718/0001-22	
ENDEREÇO DA OBRA: RUA JOSÉ CÂNDIDO MURTA			
BAIRRO: NOVA CONQUISTA	CIDADE: SANTA LUZIA	ESTADO: MINAS GERAIS	VOLUME: RESERVATÓRIOS 2 X 5000 LITROS
DESTINAÇÃO DA EDIFICAÇÃO: PÚBLICO - SAÚDE		ART-CREA MG Nº: XXXXXXXXXXXXXXXXXXXX	
ETAPA DO PROJETO INICIAL	REVISÃO: R - 01	RESPONSÁVEL TÉCNICO: ROGERIO ROLDI RODRIGUES CREA 84.150/D-MG	
CONTEÚDO DA FOLHA: DETALHES HIDRÁULICOS H1, H2, H3, H4 DISTRIBUIÇÃO DE ÁGUA FRIA DO PAVIMENTO LISTAS DE MATERIAIS LEGENDAS DE SIMBOLOS NOTAS GERAIS		ARQUIVO: PROJAF 0001	
		DATA DE CONCLUSÃO: 13/07/2019	FOLHA: 02/07