


UBS TIPO II – BAIRRO SANTA RITA

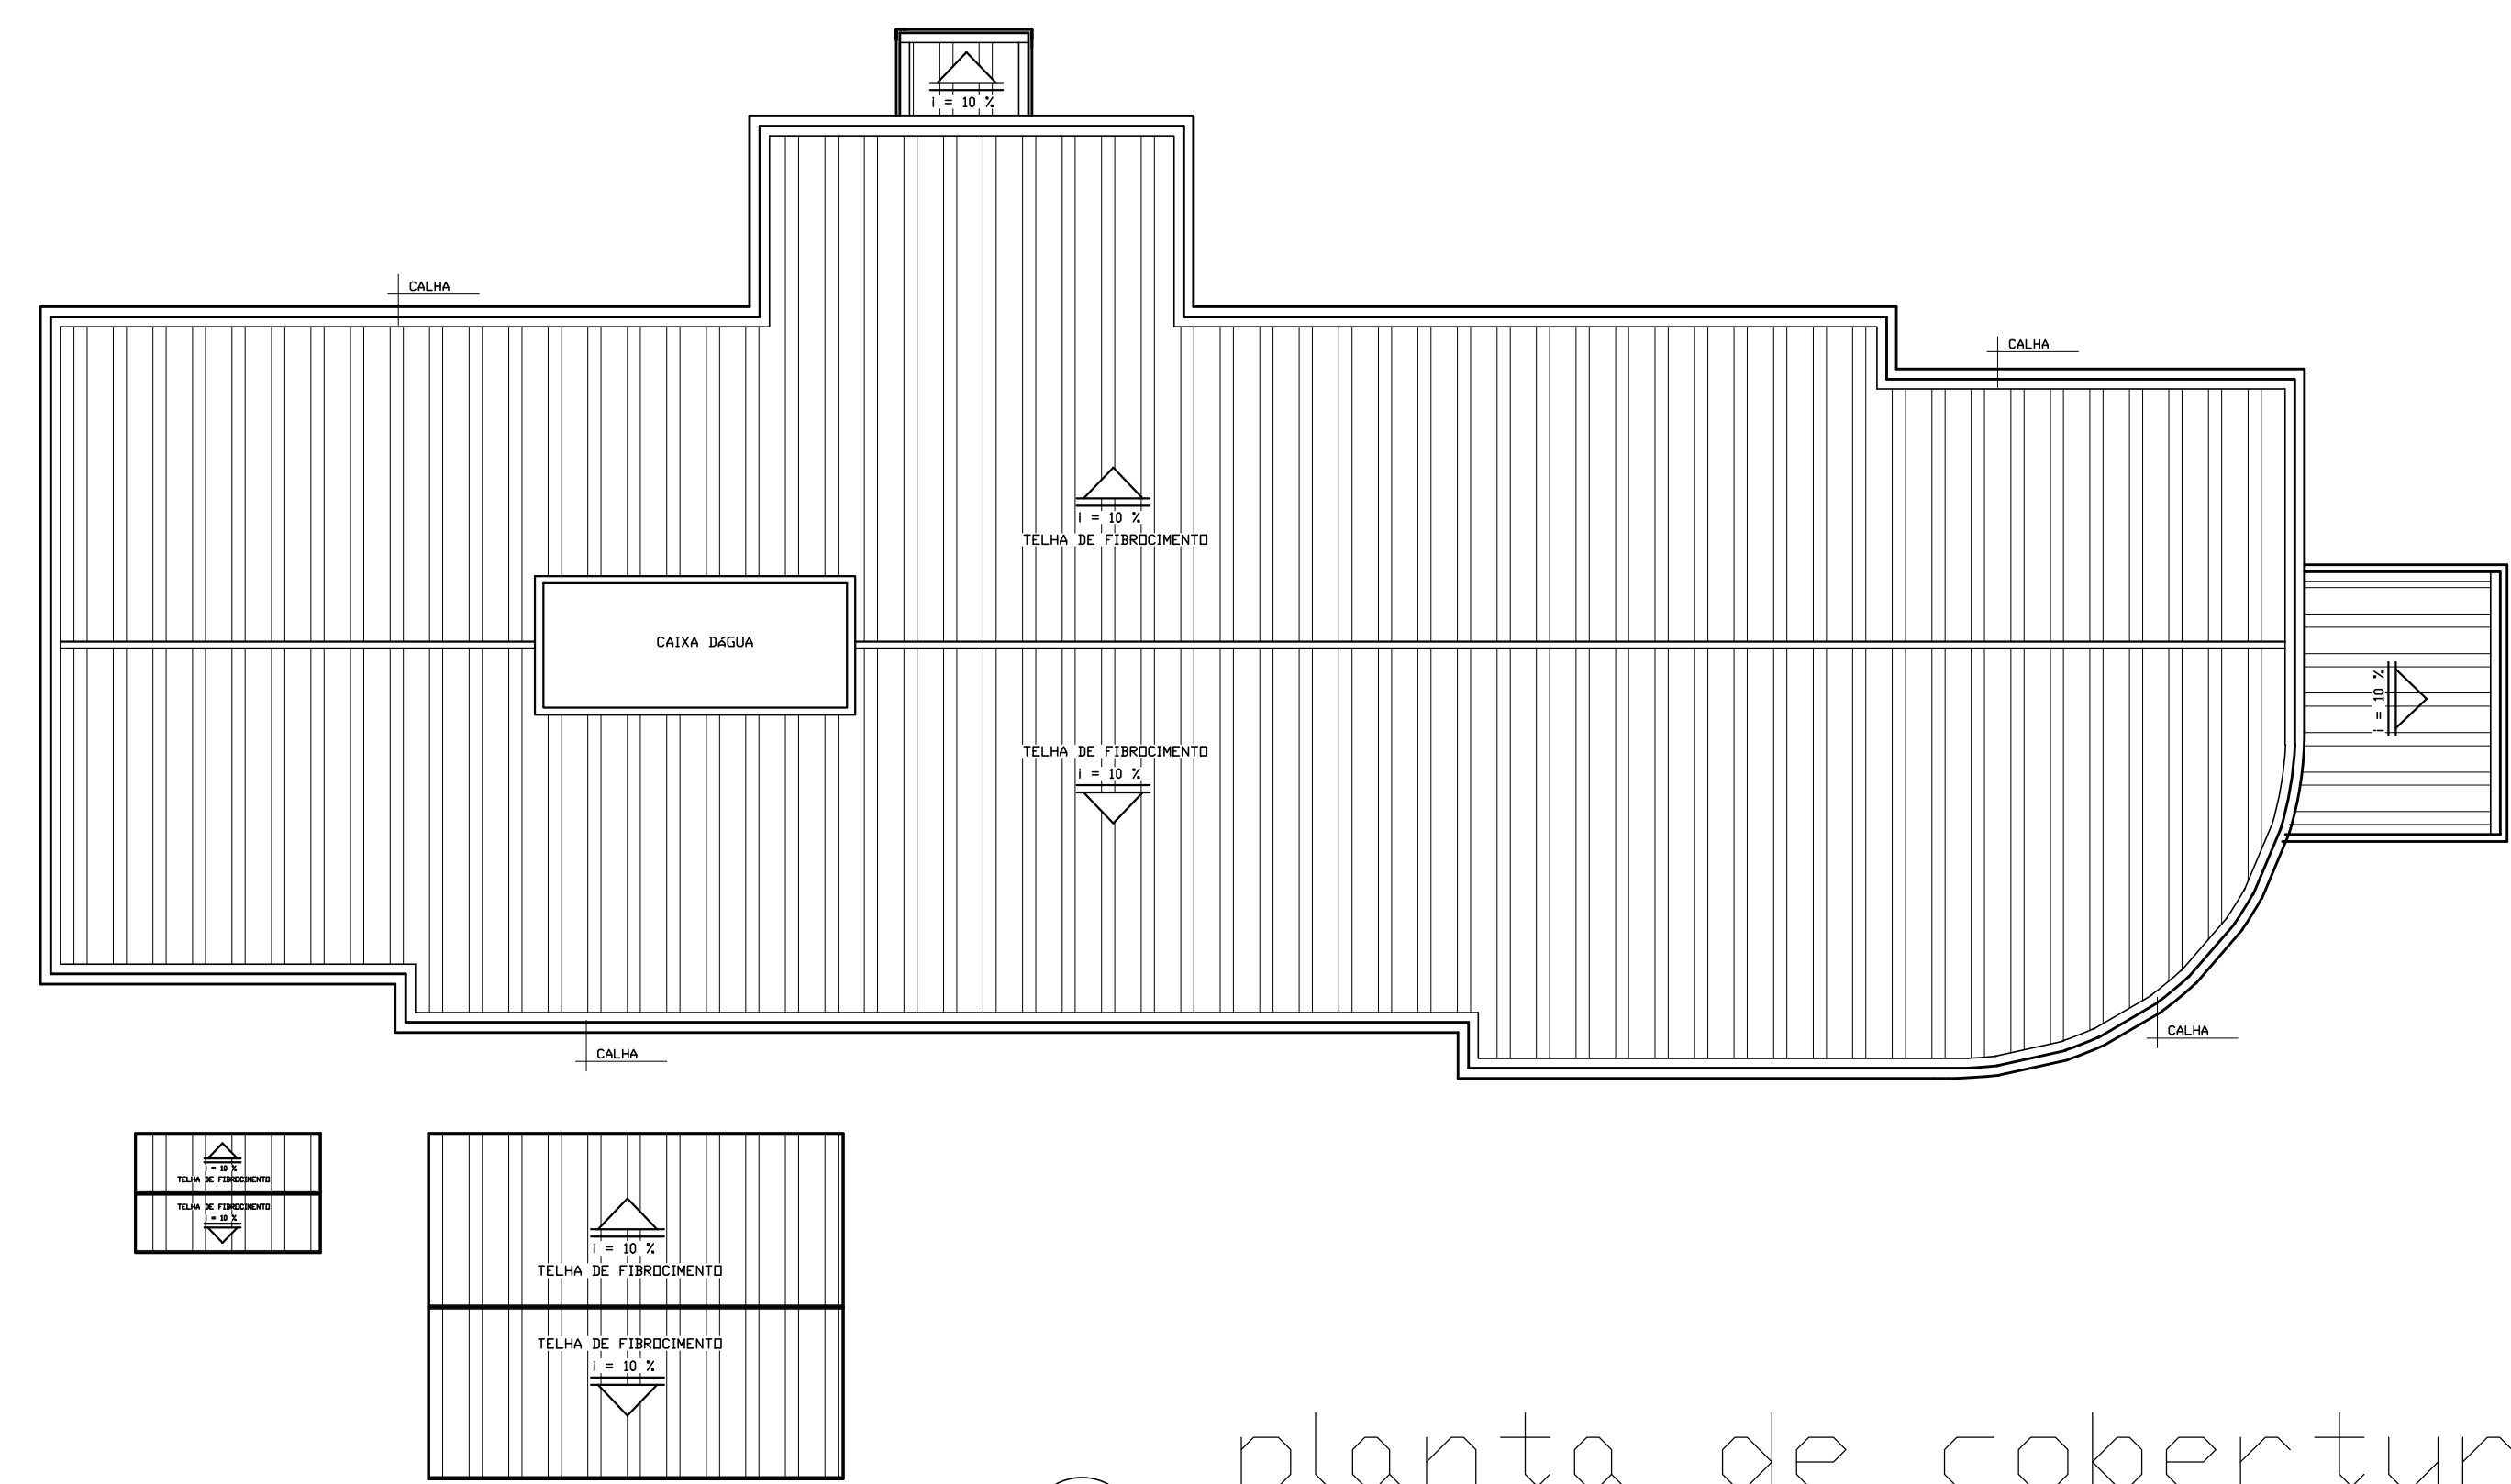

planta de cobertura
escala 1/100



fachada principal
escala 1/50

PREFEITURA MUNICIPAL DE SANTA LUZIA ADMINISTRAÇÃO 2017–2020		
UBS TIPO II – BAIRRO PADRE MIGUEL		
RESPONSÁVEL:		
MARCIDES DE FARIA MORAES MELLO - SECRETÁRIA MUNICIPAL DA SAÚDE DE SANTA LUZIA / MG		
ENDEREÇO: AVENIDA BELO HORIZONTE, S/N, BAIRRO PADRE MIGUEL CIDADE DE SANTA LUZIA, MG,		
DIRETORA:	RRT:	
WALDEREZ COSTA DRUMOND CROMG: 16612	RODRIGO DE PAULA OLIVEIRA Cau: A103081-7	
Conteúdo da prancha:		Escala:
FACHADA PRINCIPAL		Indicada em cm
PLANTA DE COBERTURA		Data: MAIO/2018
		Folha: 02/04