




Detalhe H1
escala 1:25

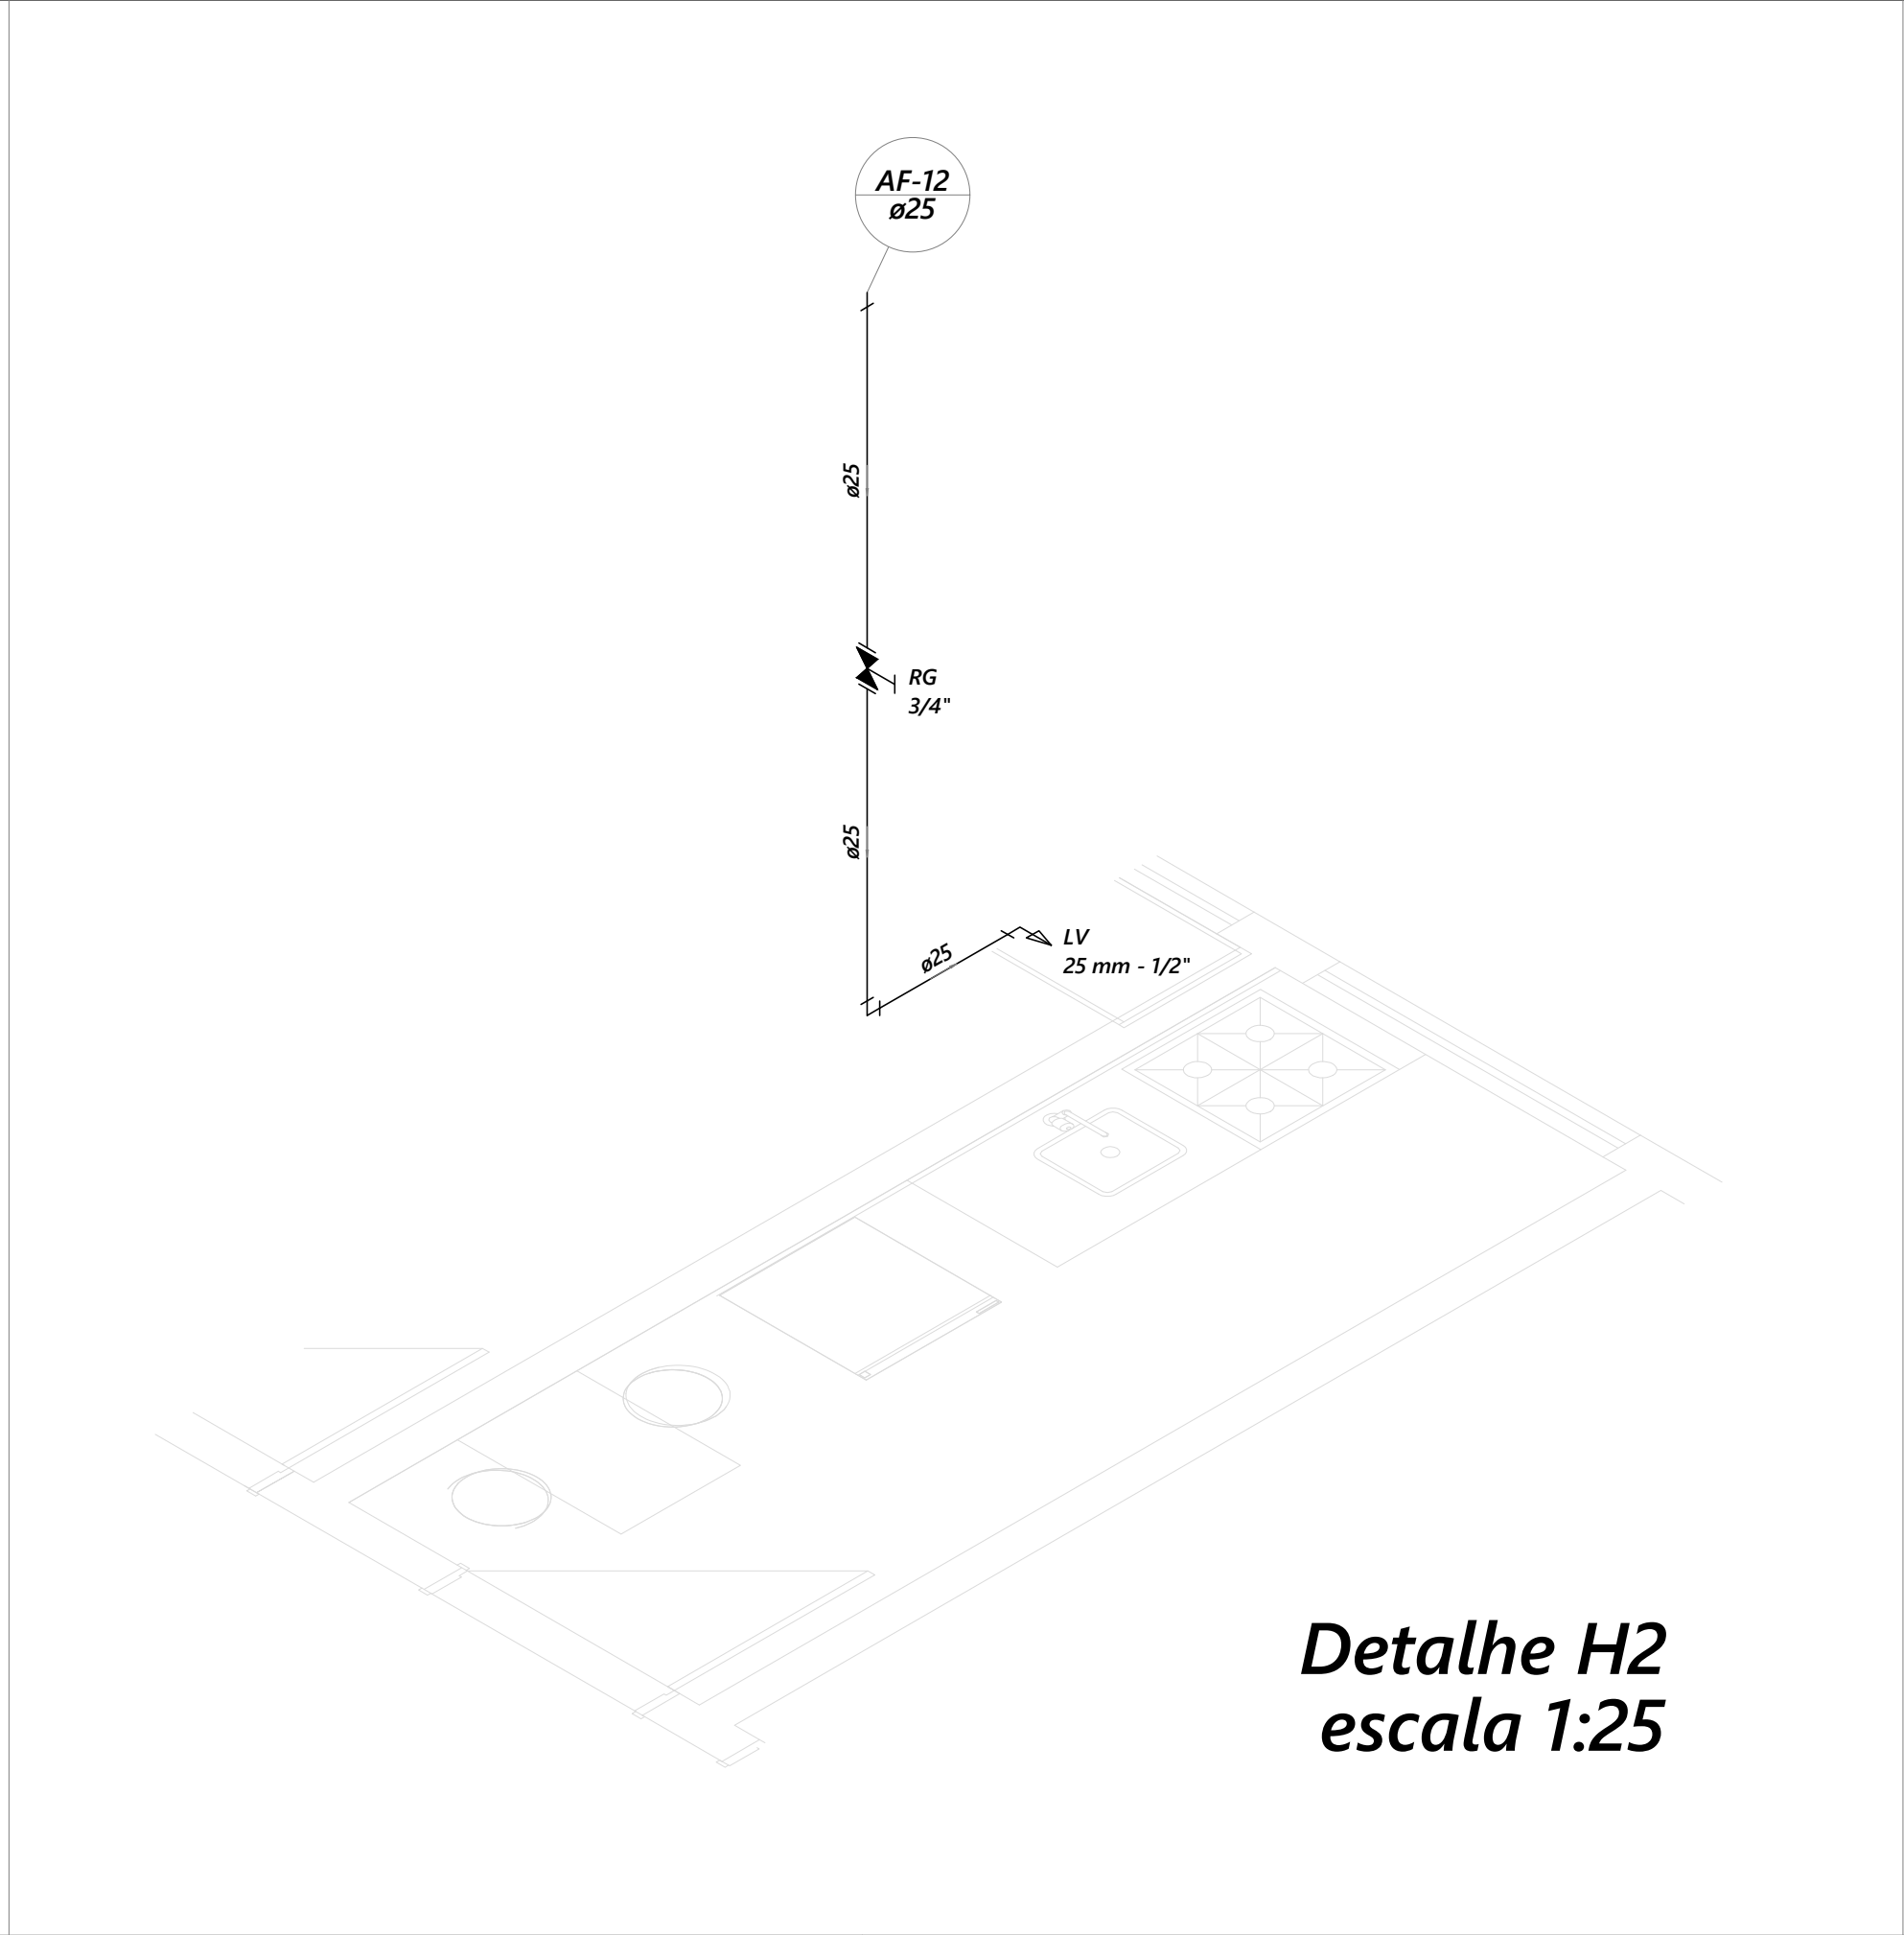


Detalhe H2
escala 1:25

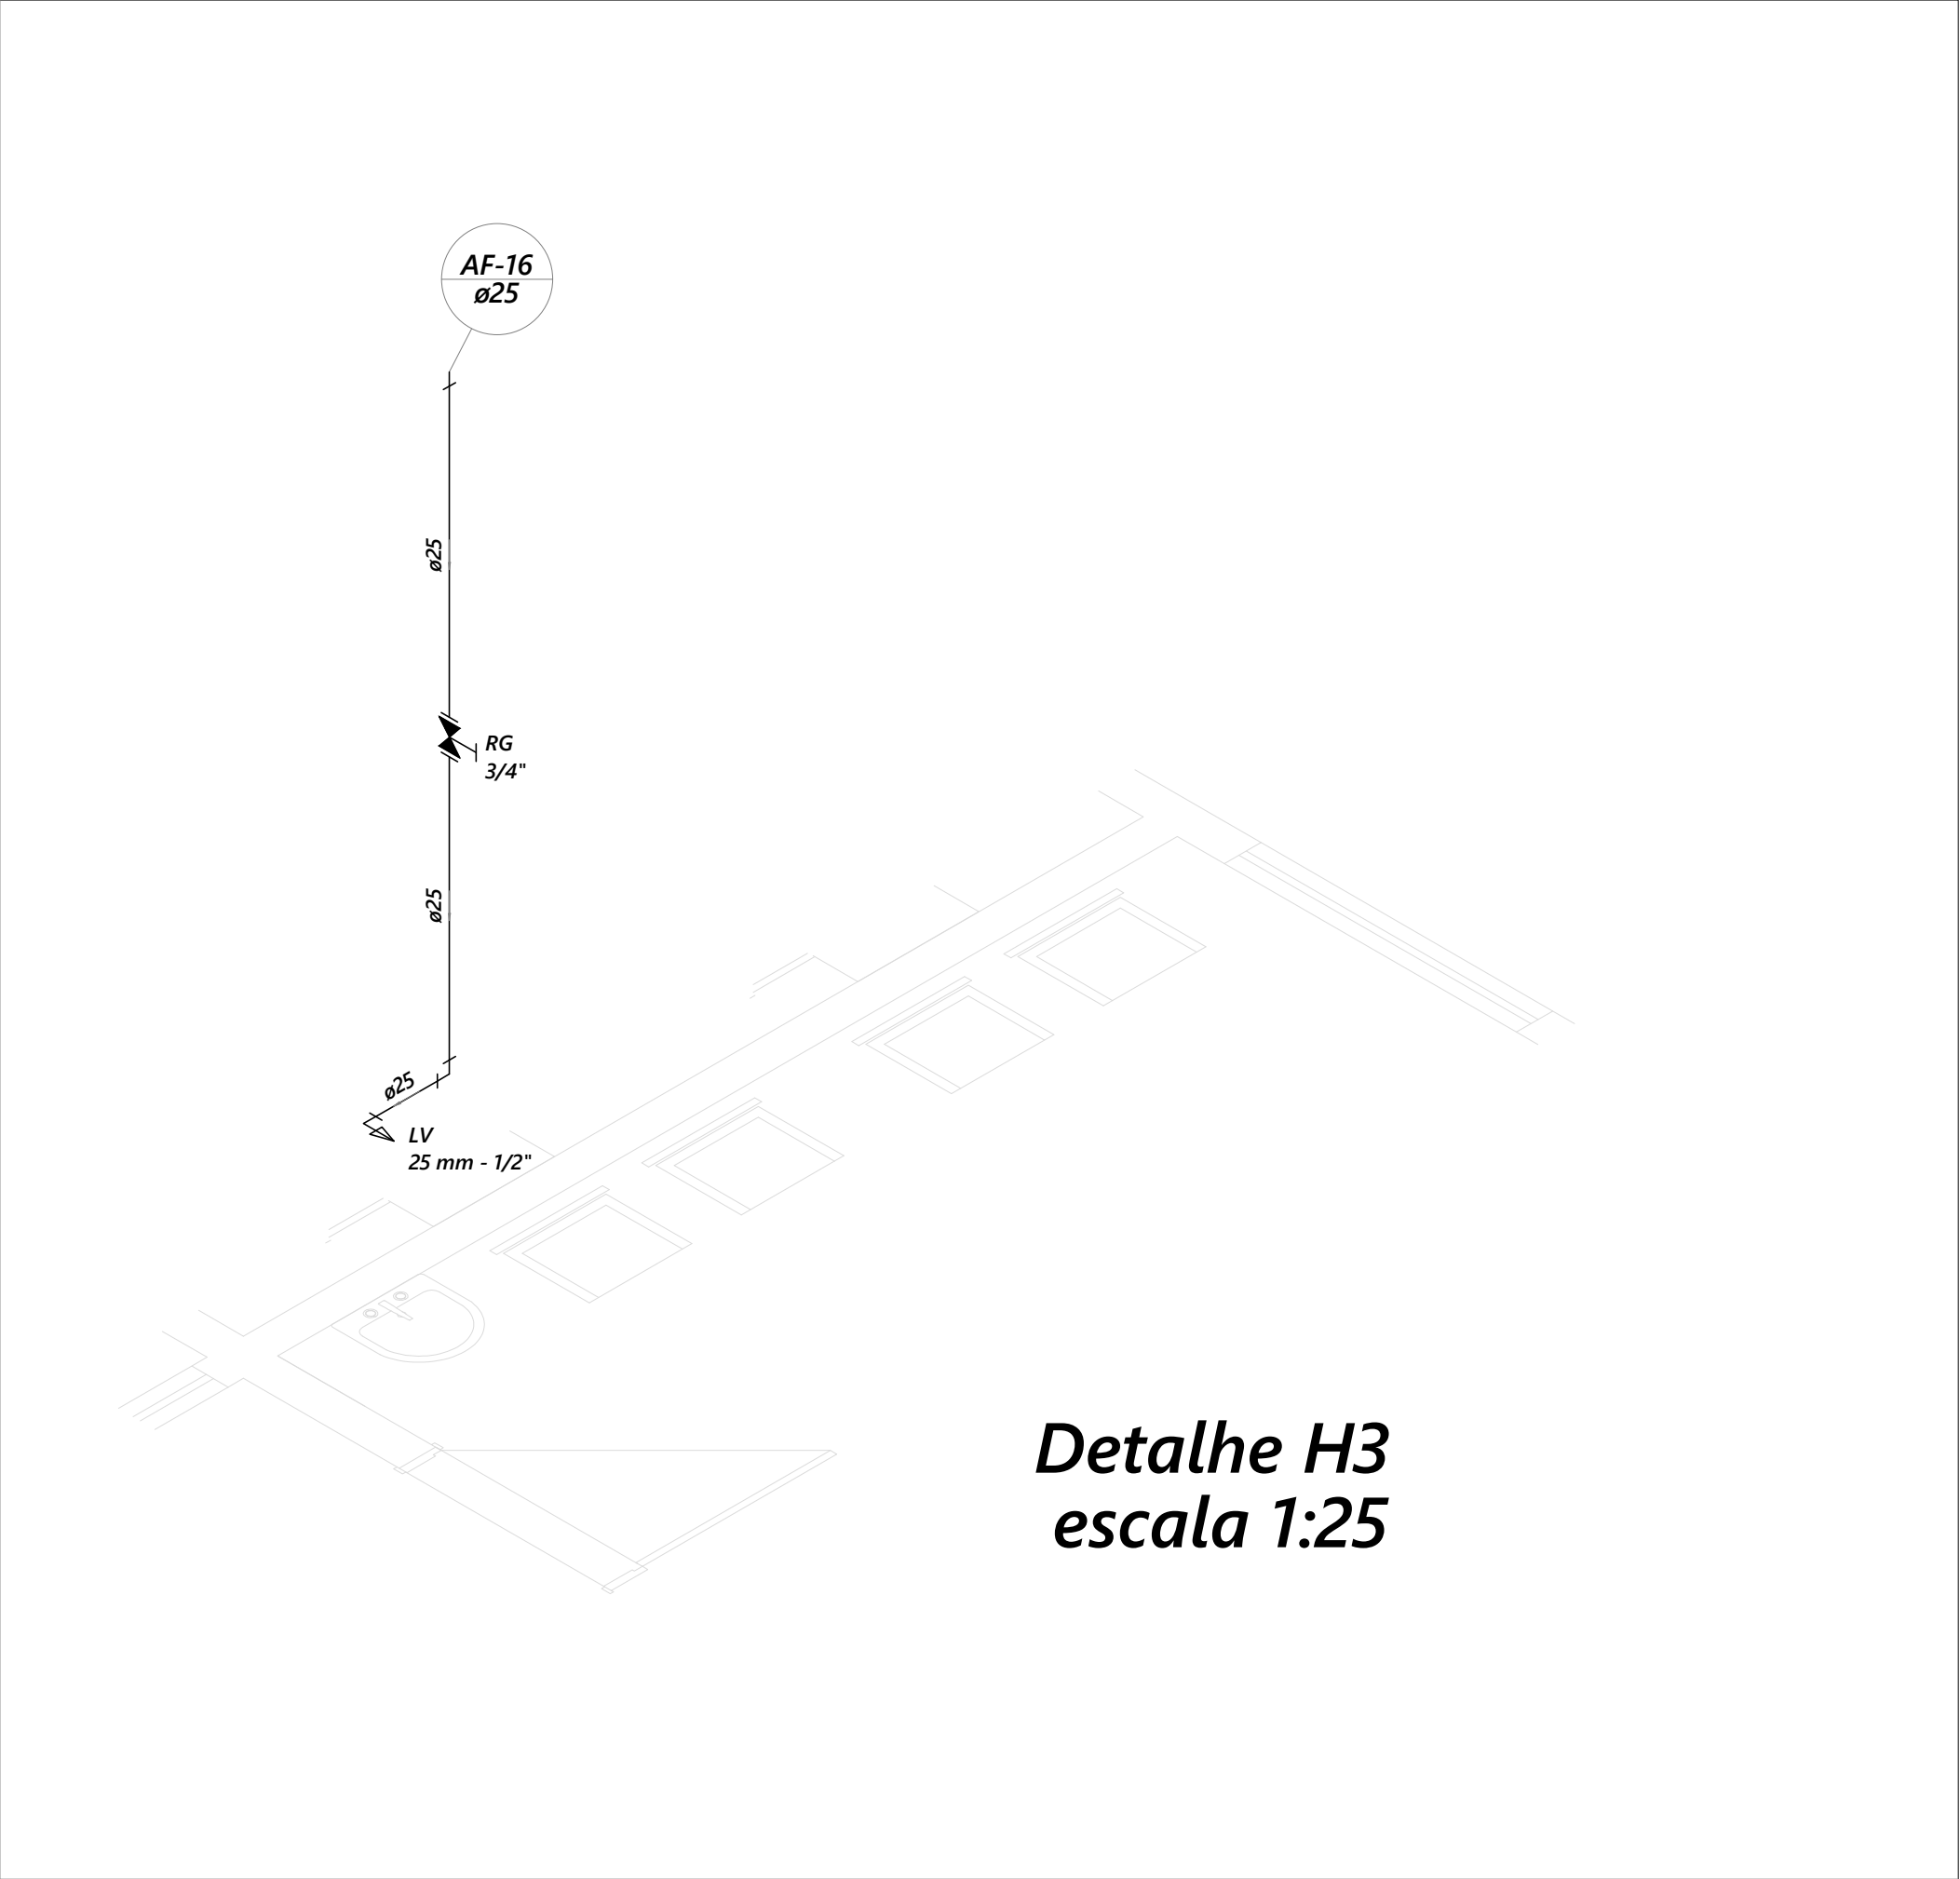


Detalhe H3
escala 1:25

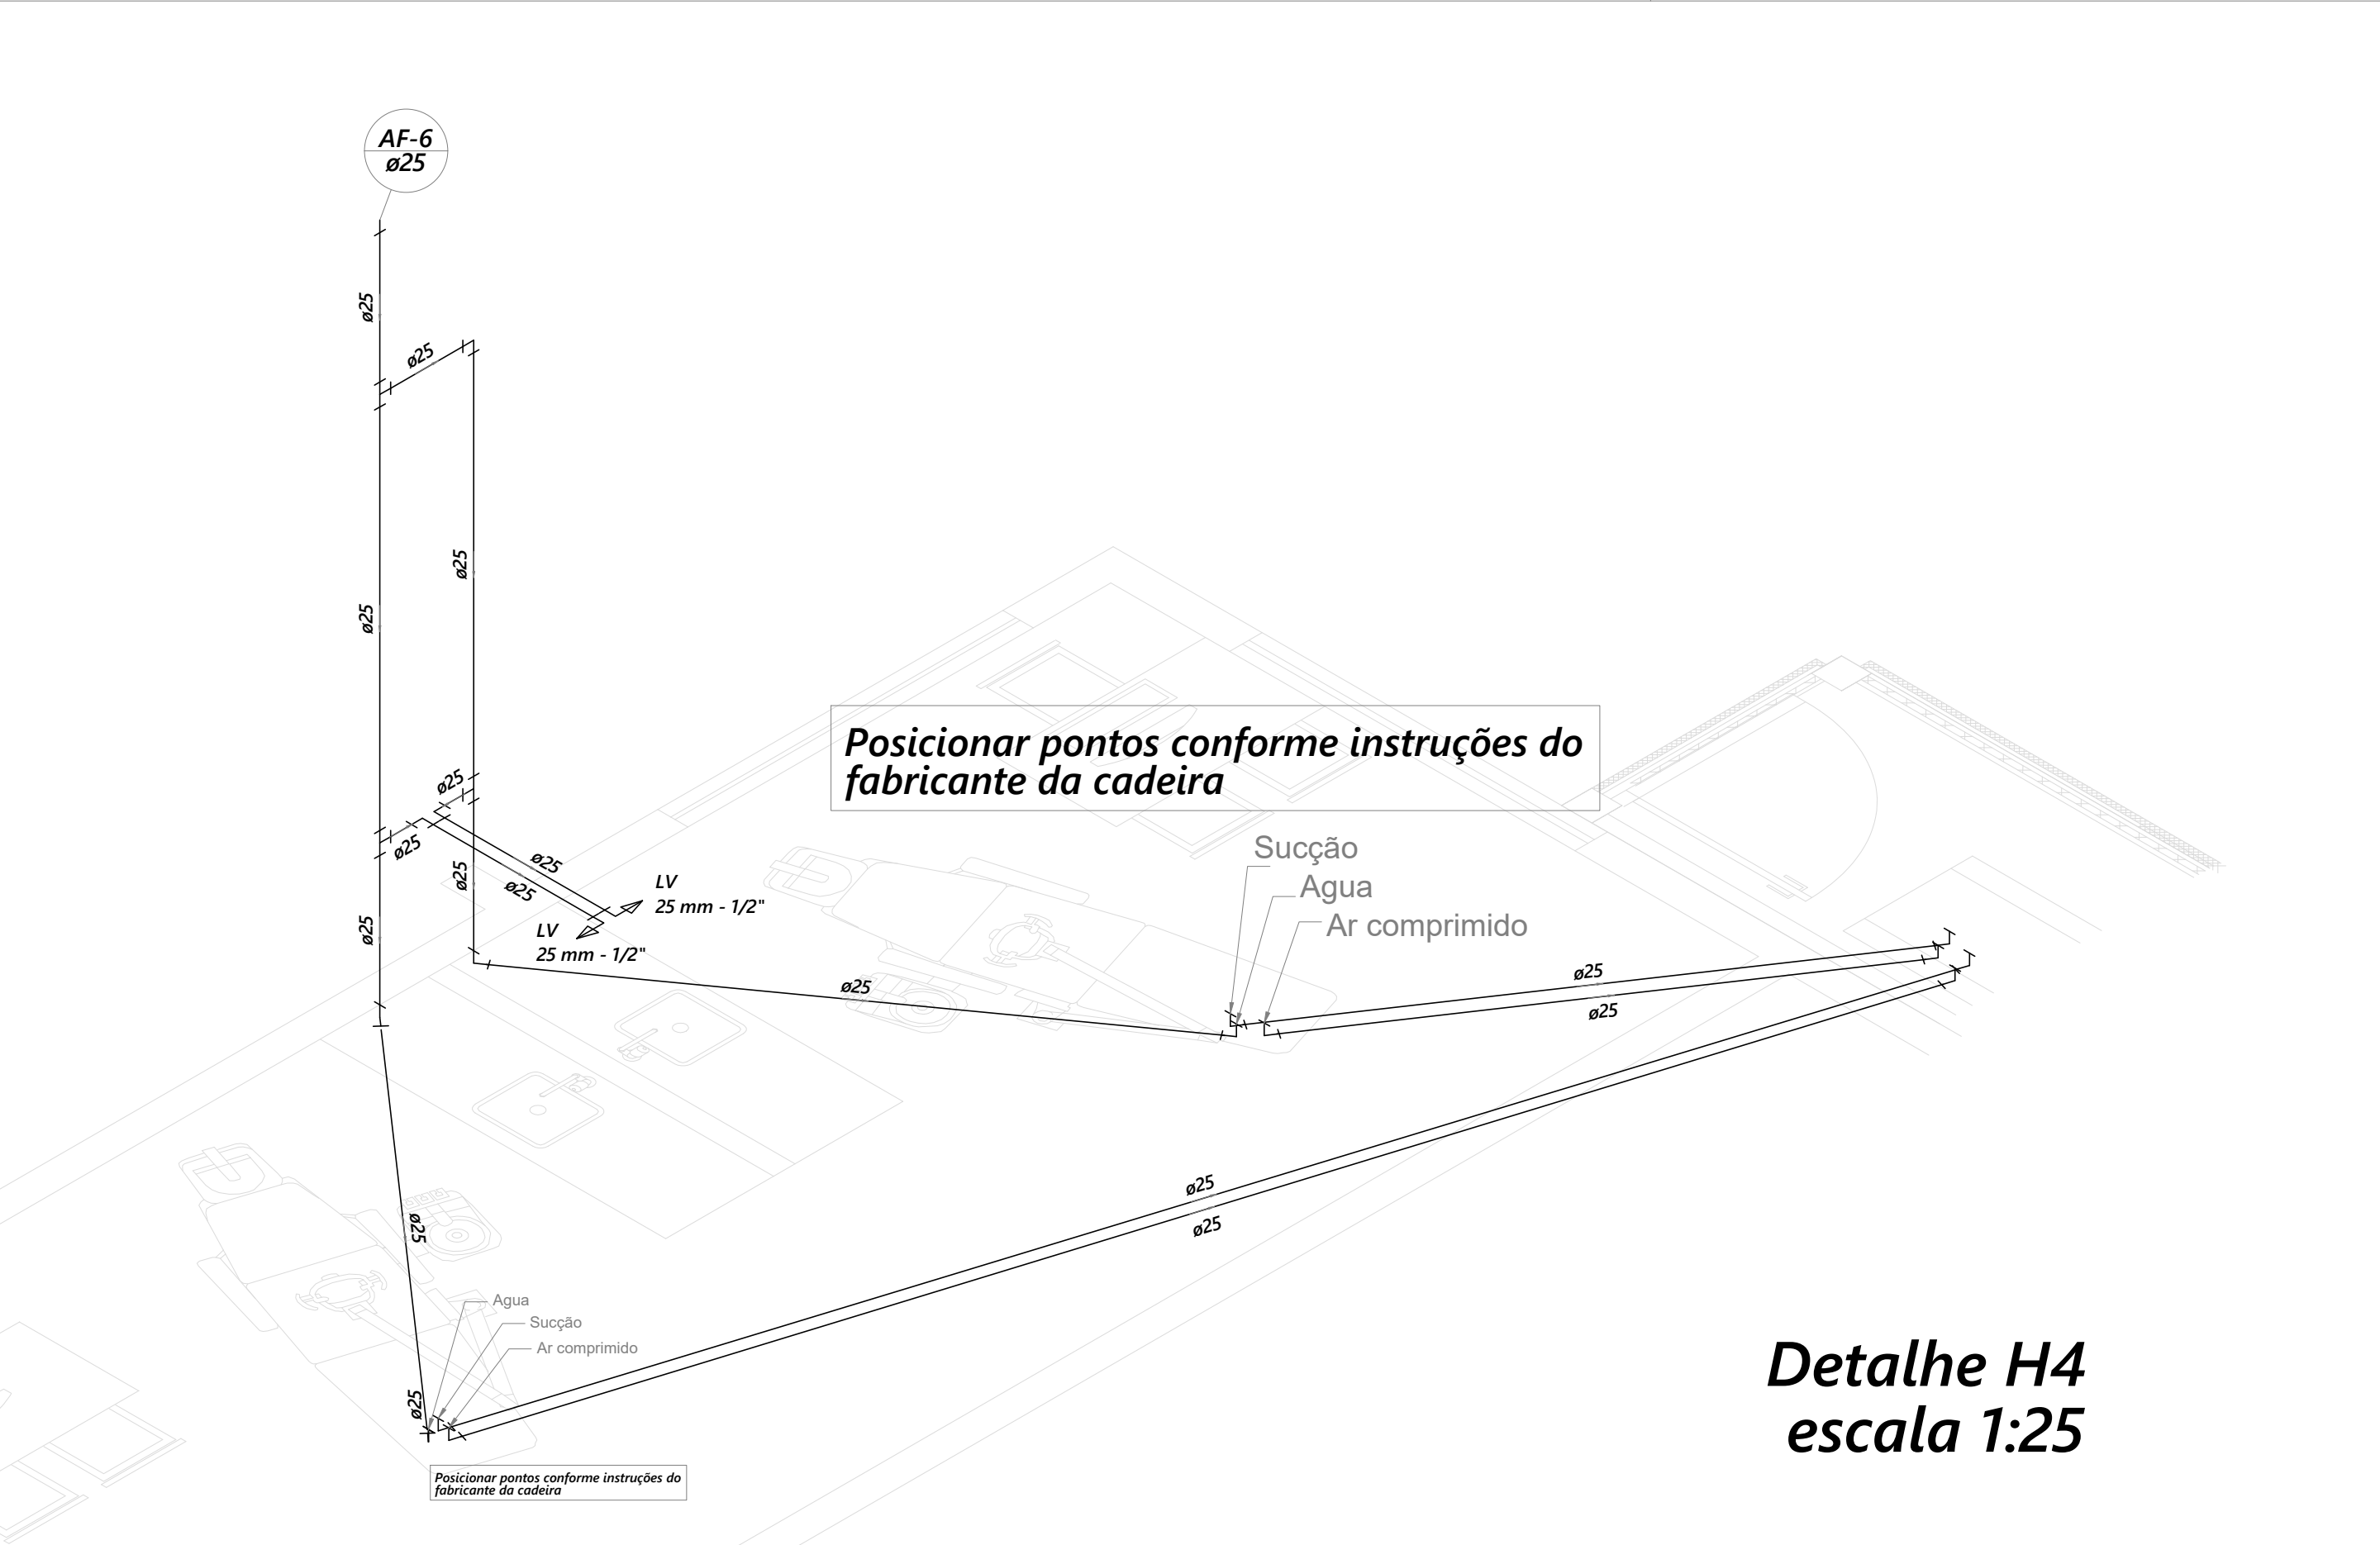

Detalhe H4
escala 1:25

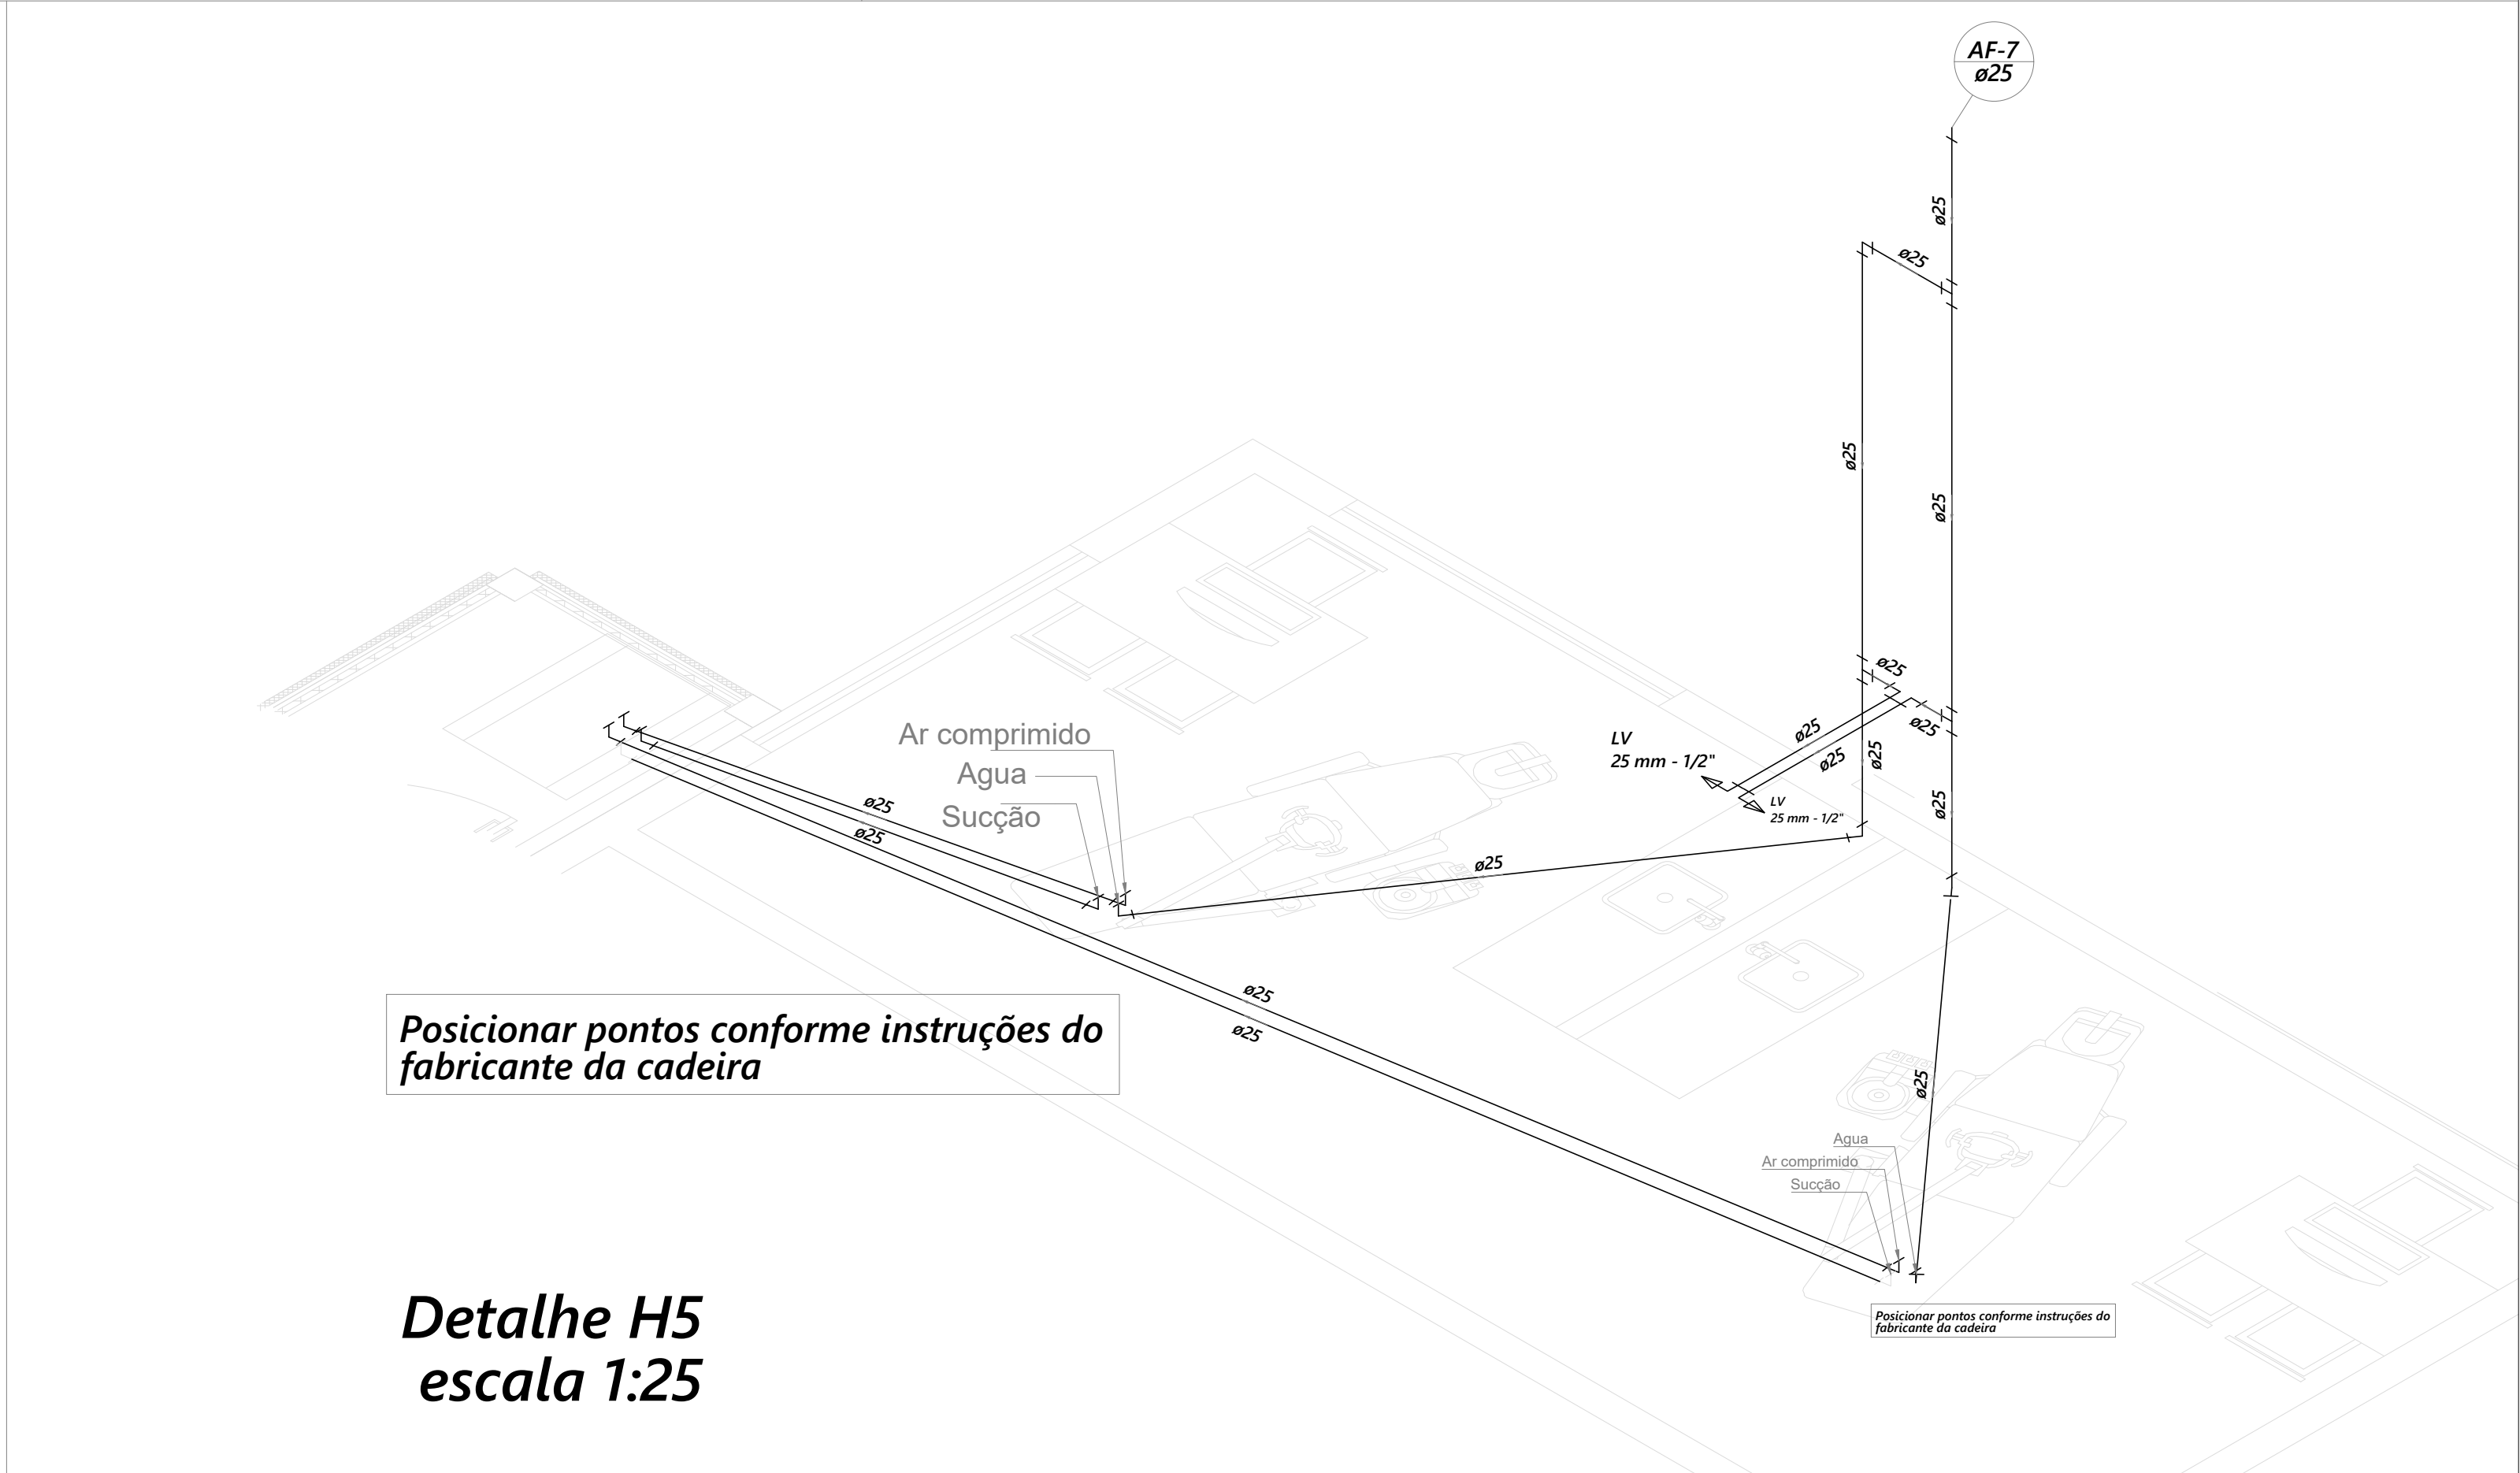

Detalhe H5
escala 1:25

CONVENÇÕES	RT: ENGº DOUGLAS ALVES DE ANDRADE - CREA/MG 89.523 D			SECRETARIA DE OBRAS PÚBLICAS DEPARTAMENTO DE ENGENHARIA E ARQUITETURA		<div>PREFEITURA MUNICIPAL DE SANTA LUZIA ADM. DELEGADO CHRISTIANO XAVIER</div>
	PROJETISTA: DAA			SECRETÁRIO DE OBRAS	BRUNO MÁRCIO MOREIRA ALMEIDA	
	QUADRO DE REVISÕES			SUPERINTENDENTE DE OBRAS	JOSÉ CARLOS MONTEIRO MATA DA SILVA CREA/MG 56.180 D	
	REVISÃO 1:	REVISÃO 2:	REVISÃO 3:			
	APROVADO:	APROVADO:	APROVADO:			
	UBS - SANTA RITA Hidrossanitário					
ESCALA: INDICADA						
DATA: 22/01/2019						
FOLHA: 03/10						