




Detalhe H6
escala 1:25

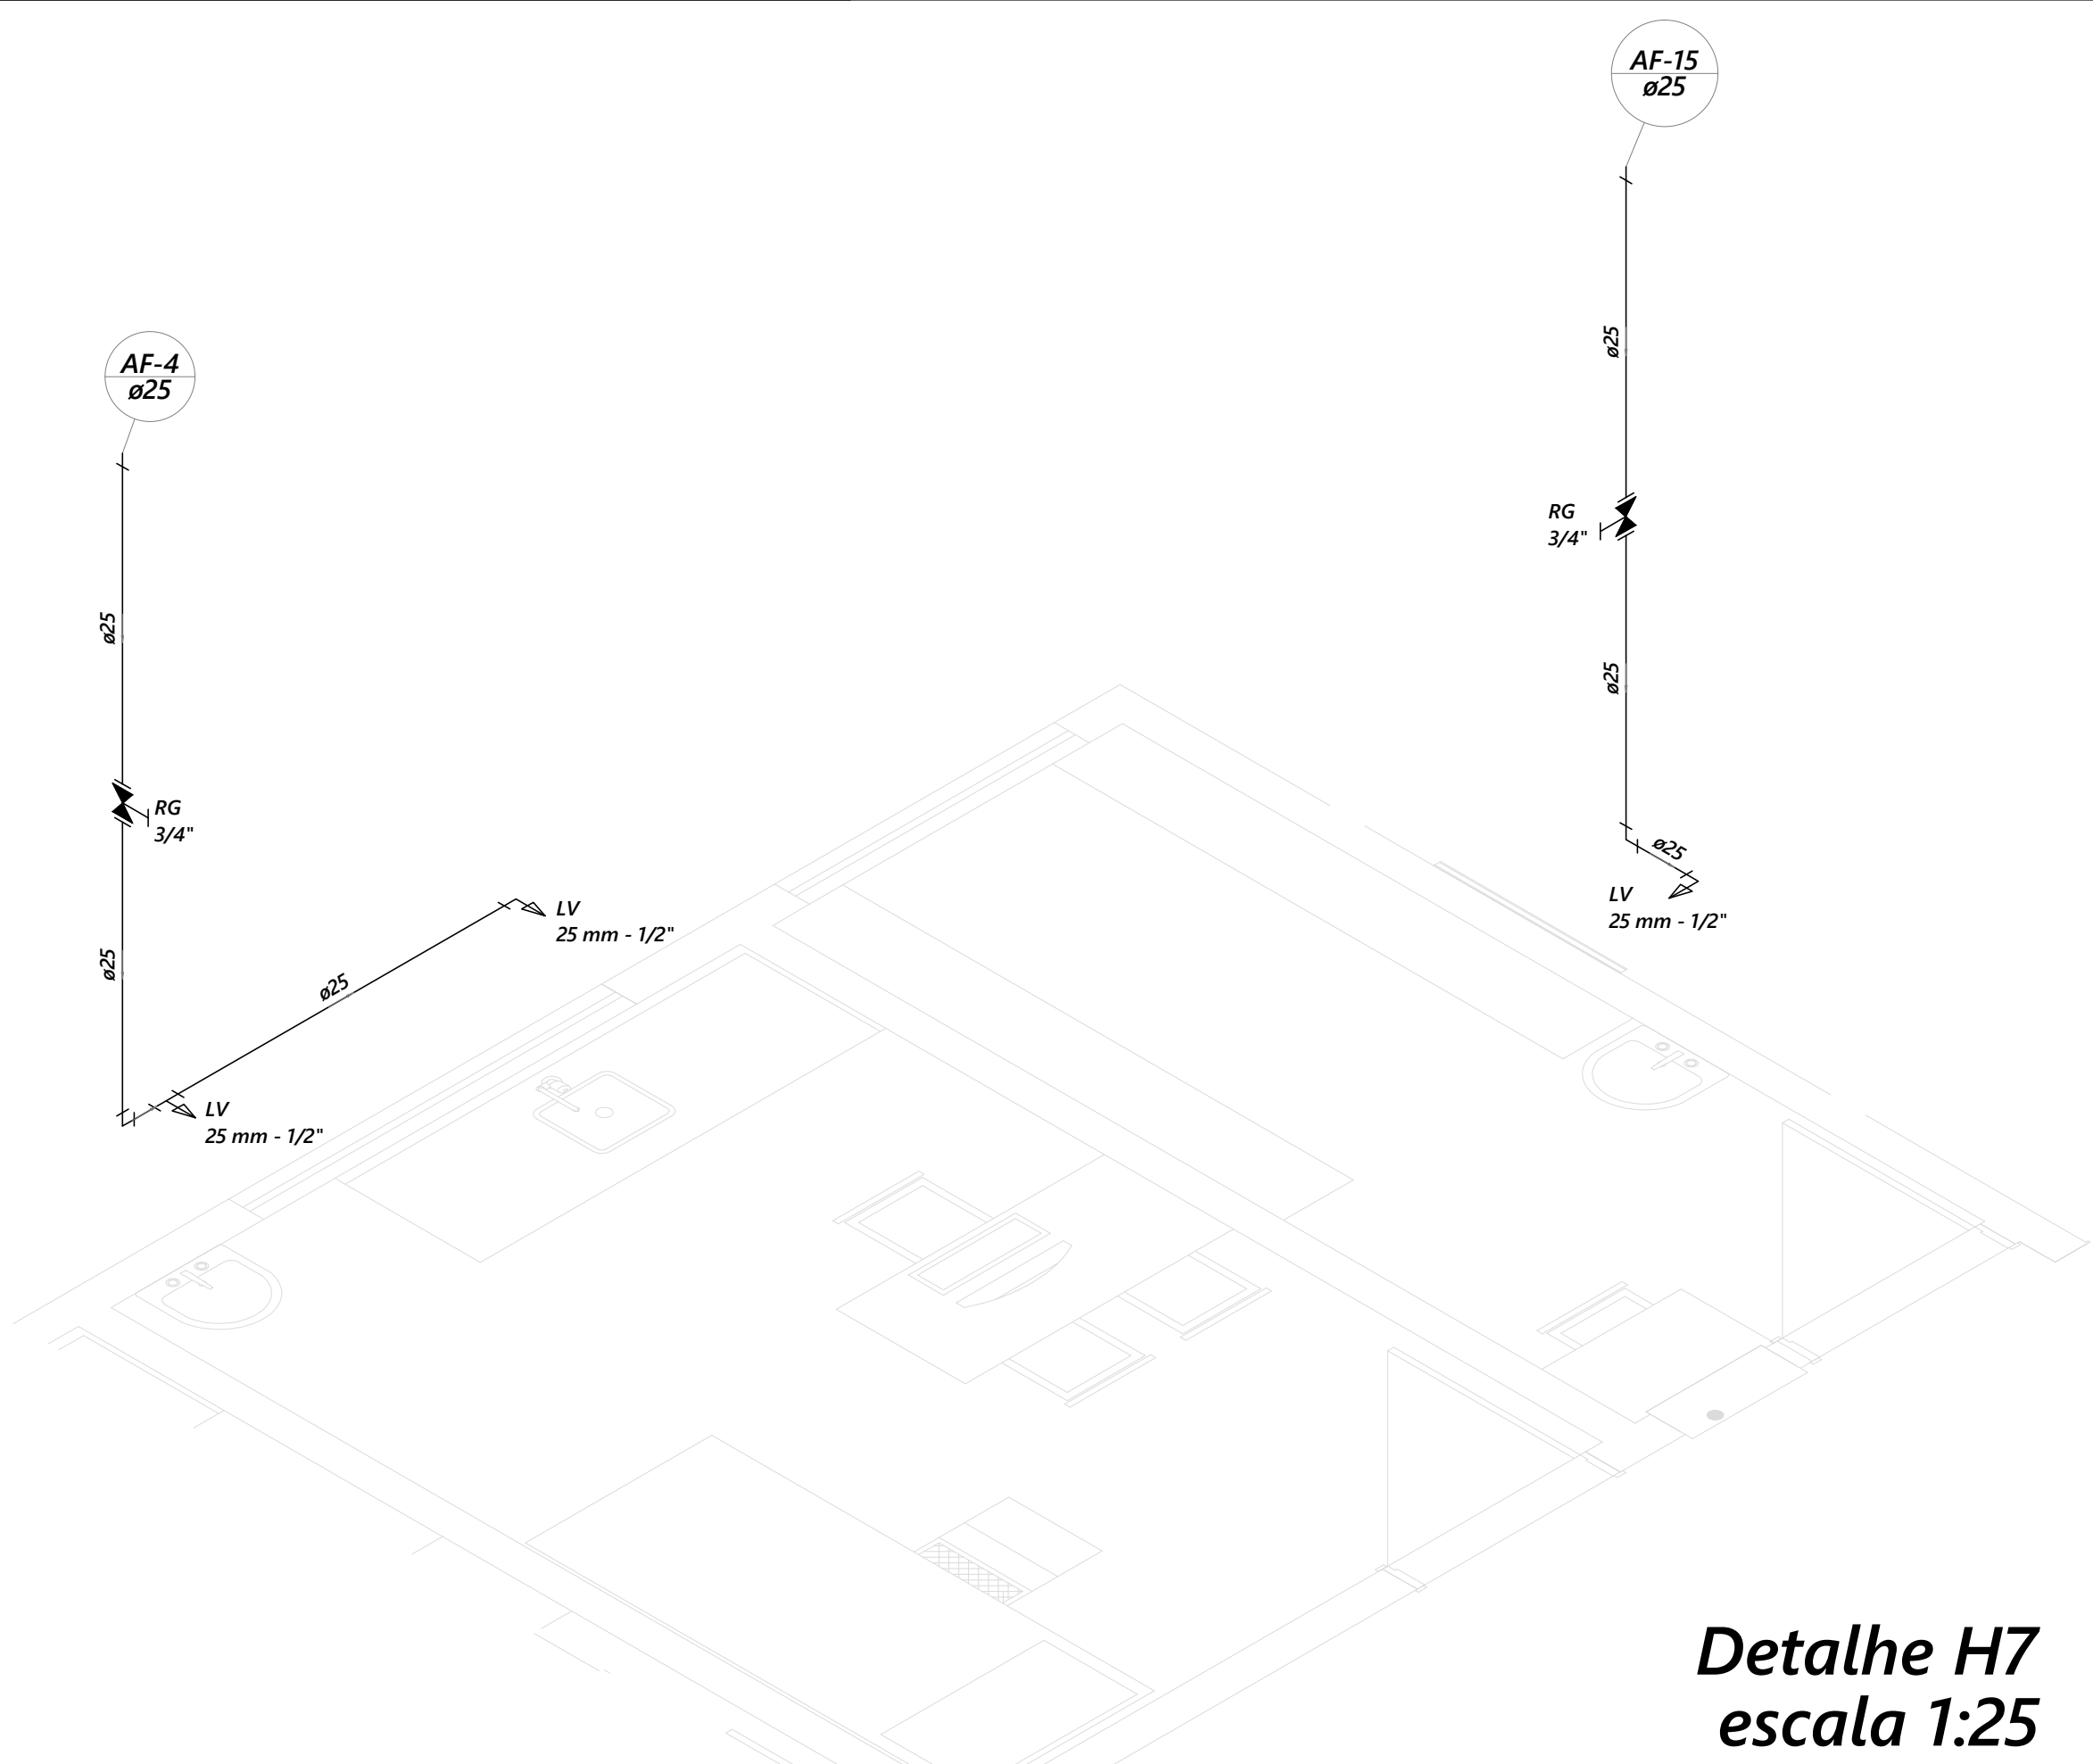


Detalhe H7
escala 1:25

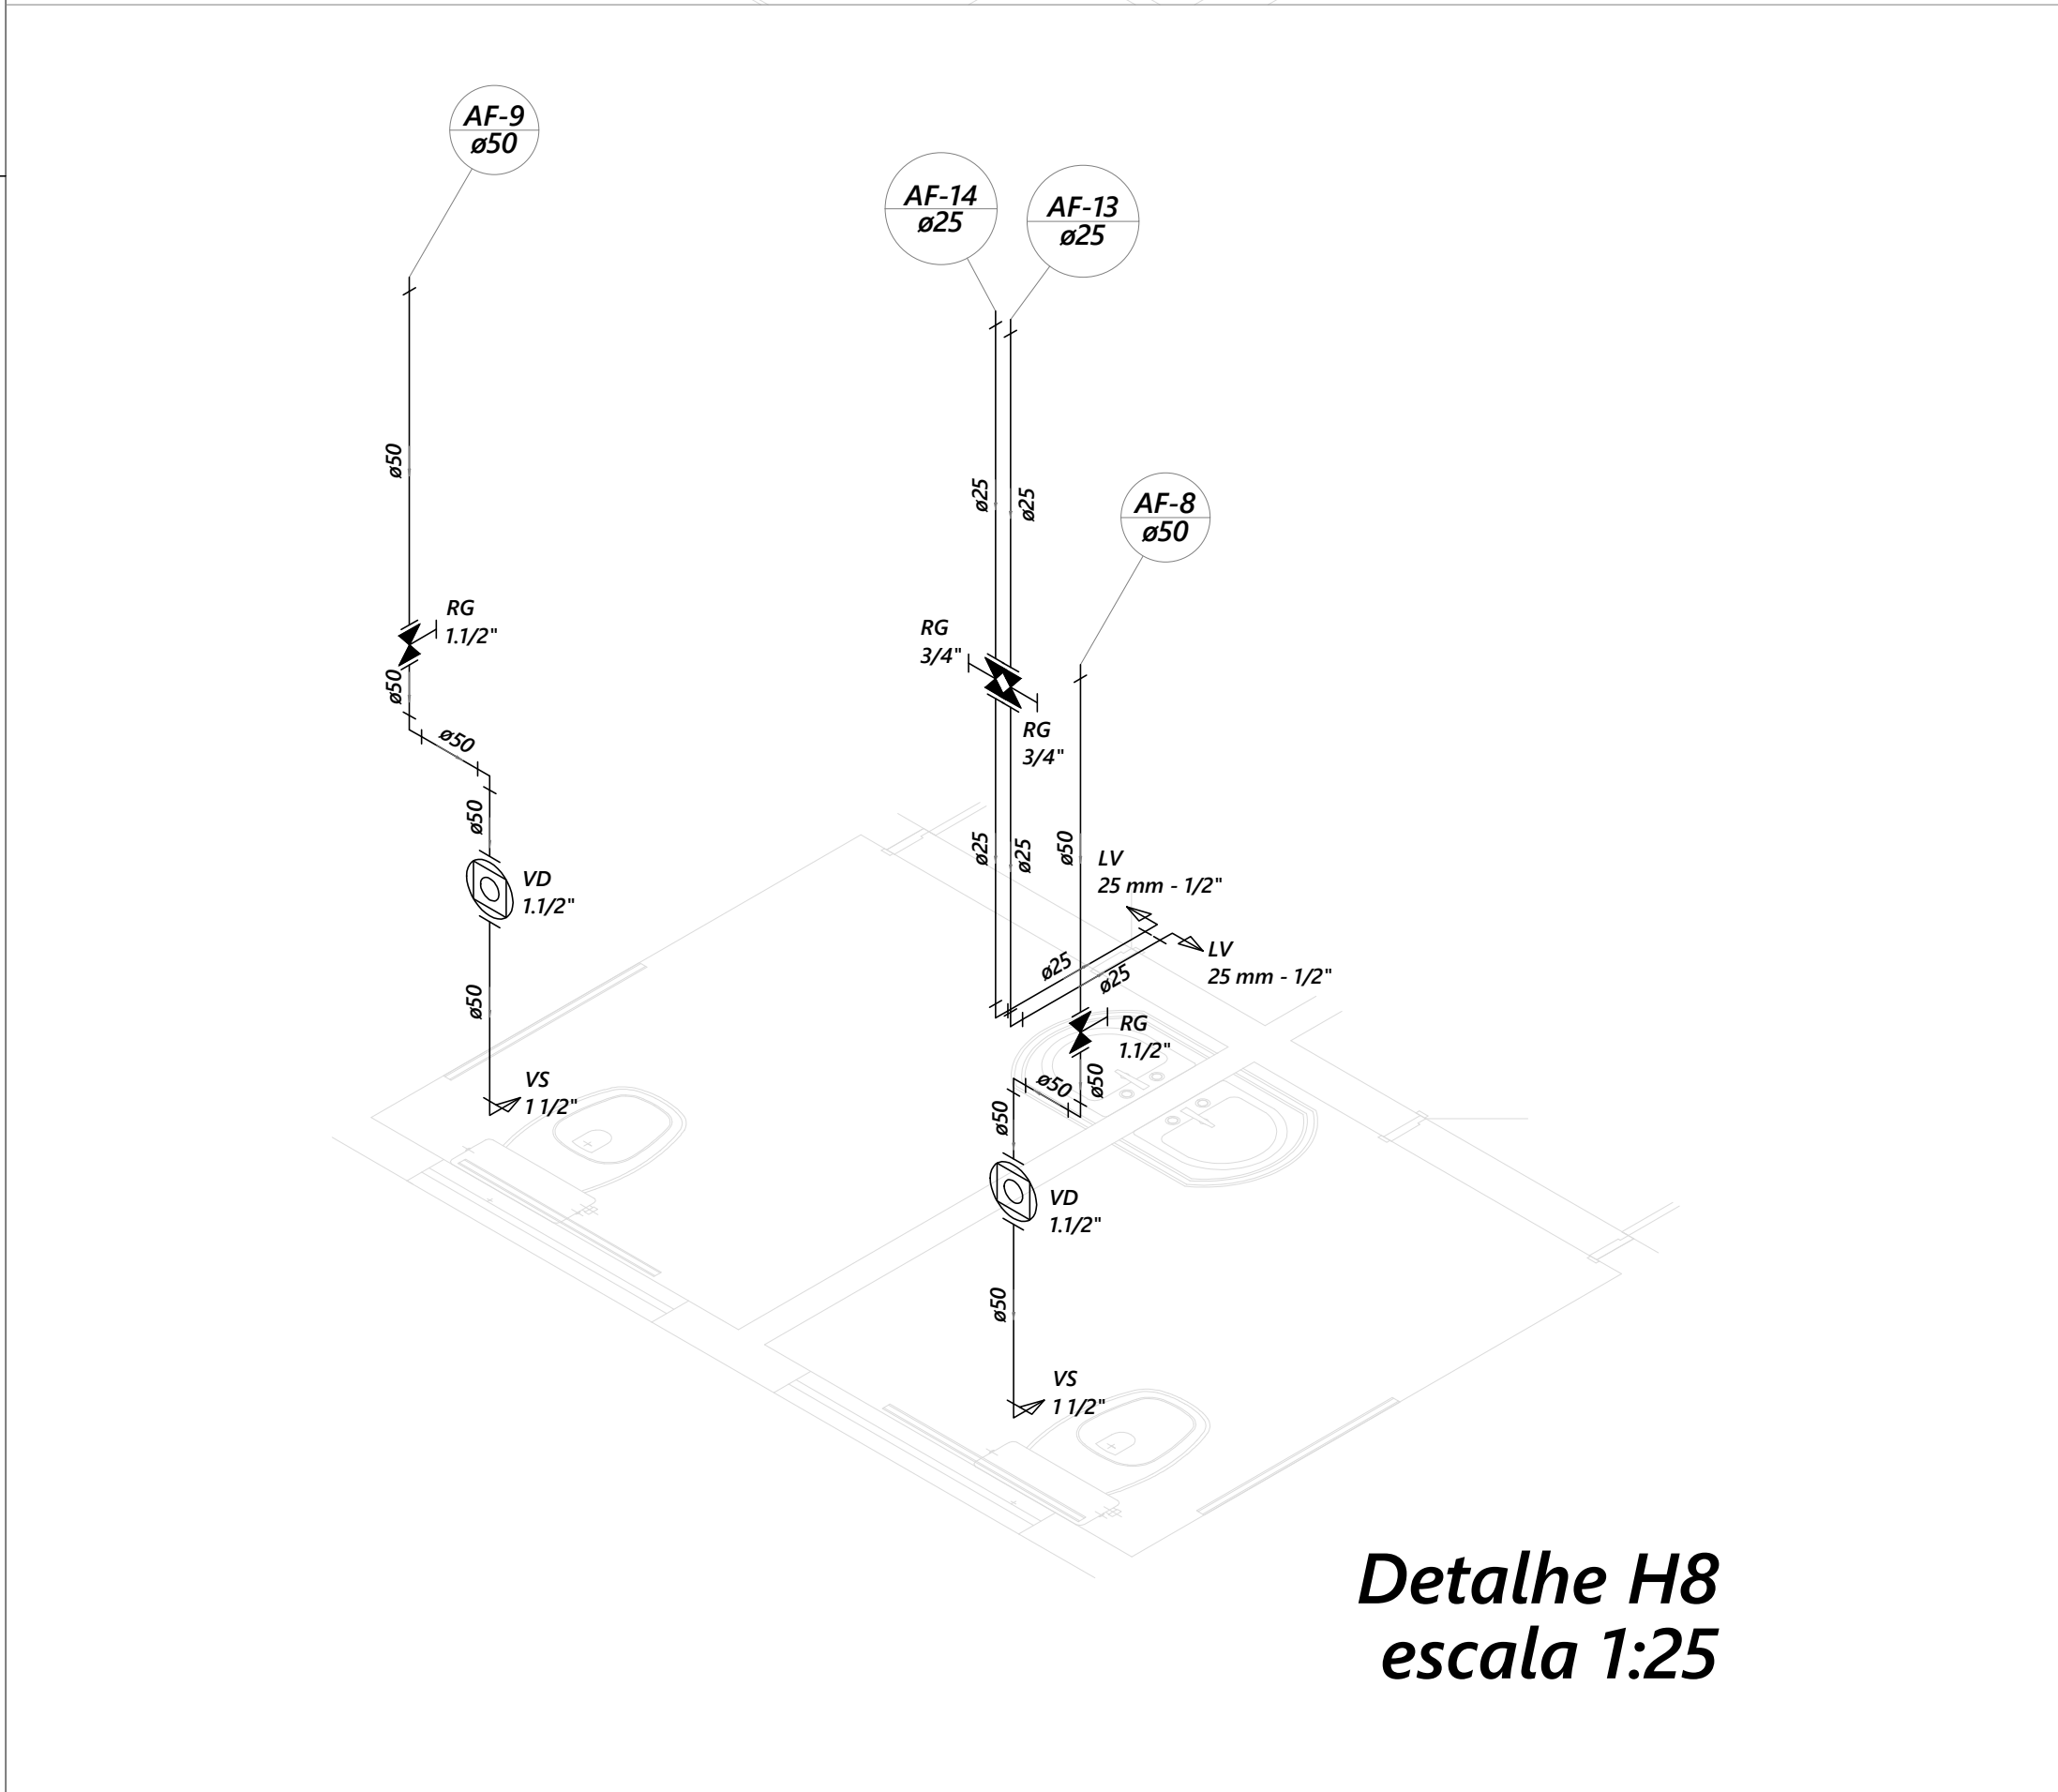


Detalhe H8
escala 1:25

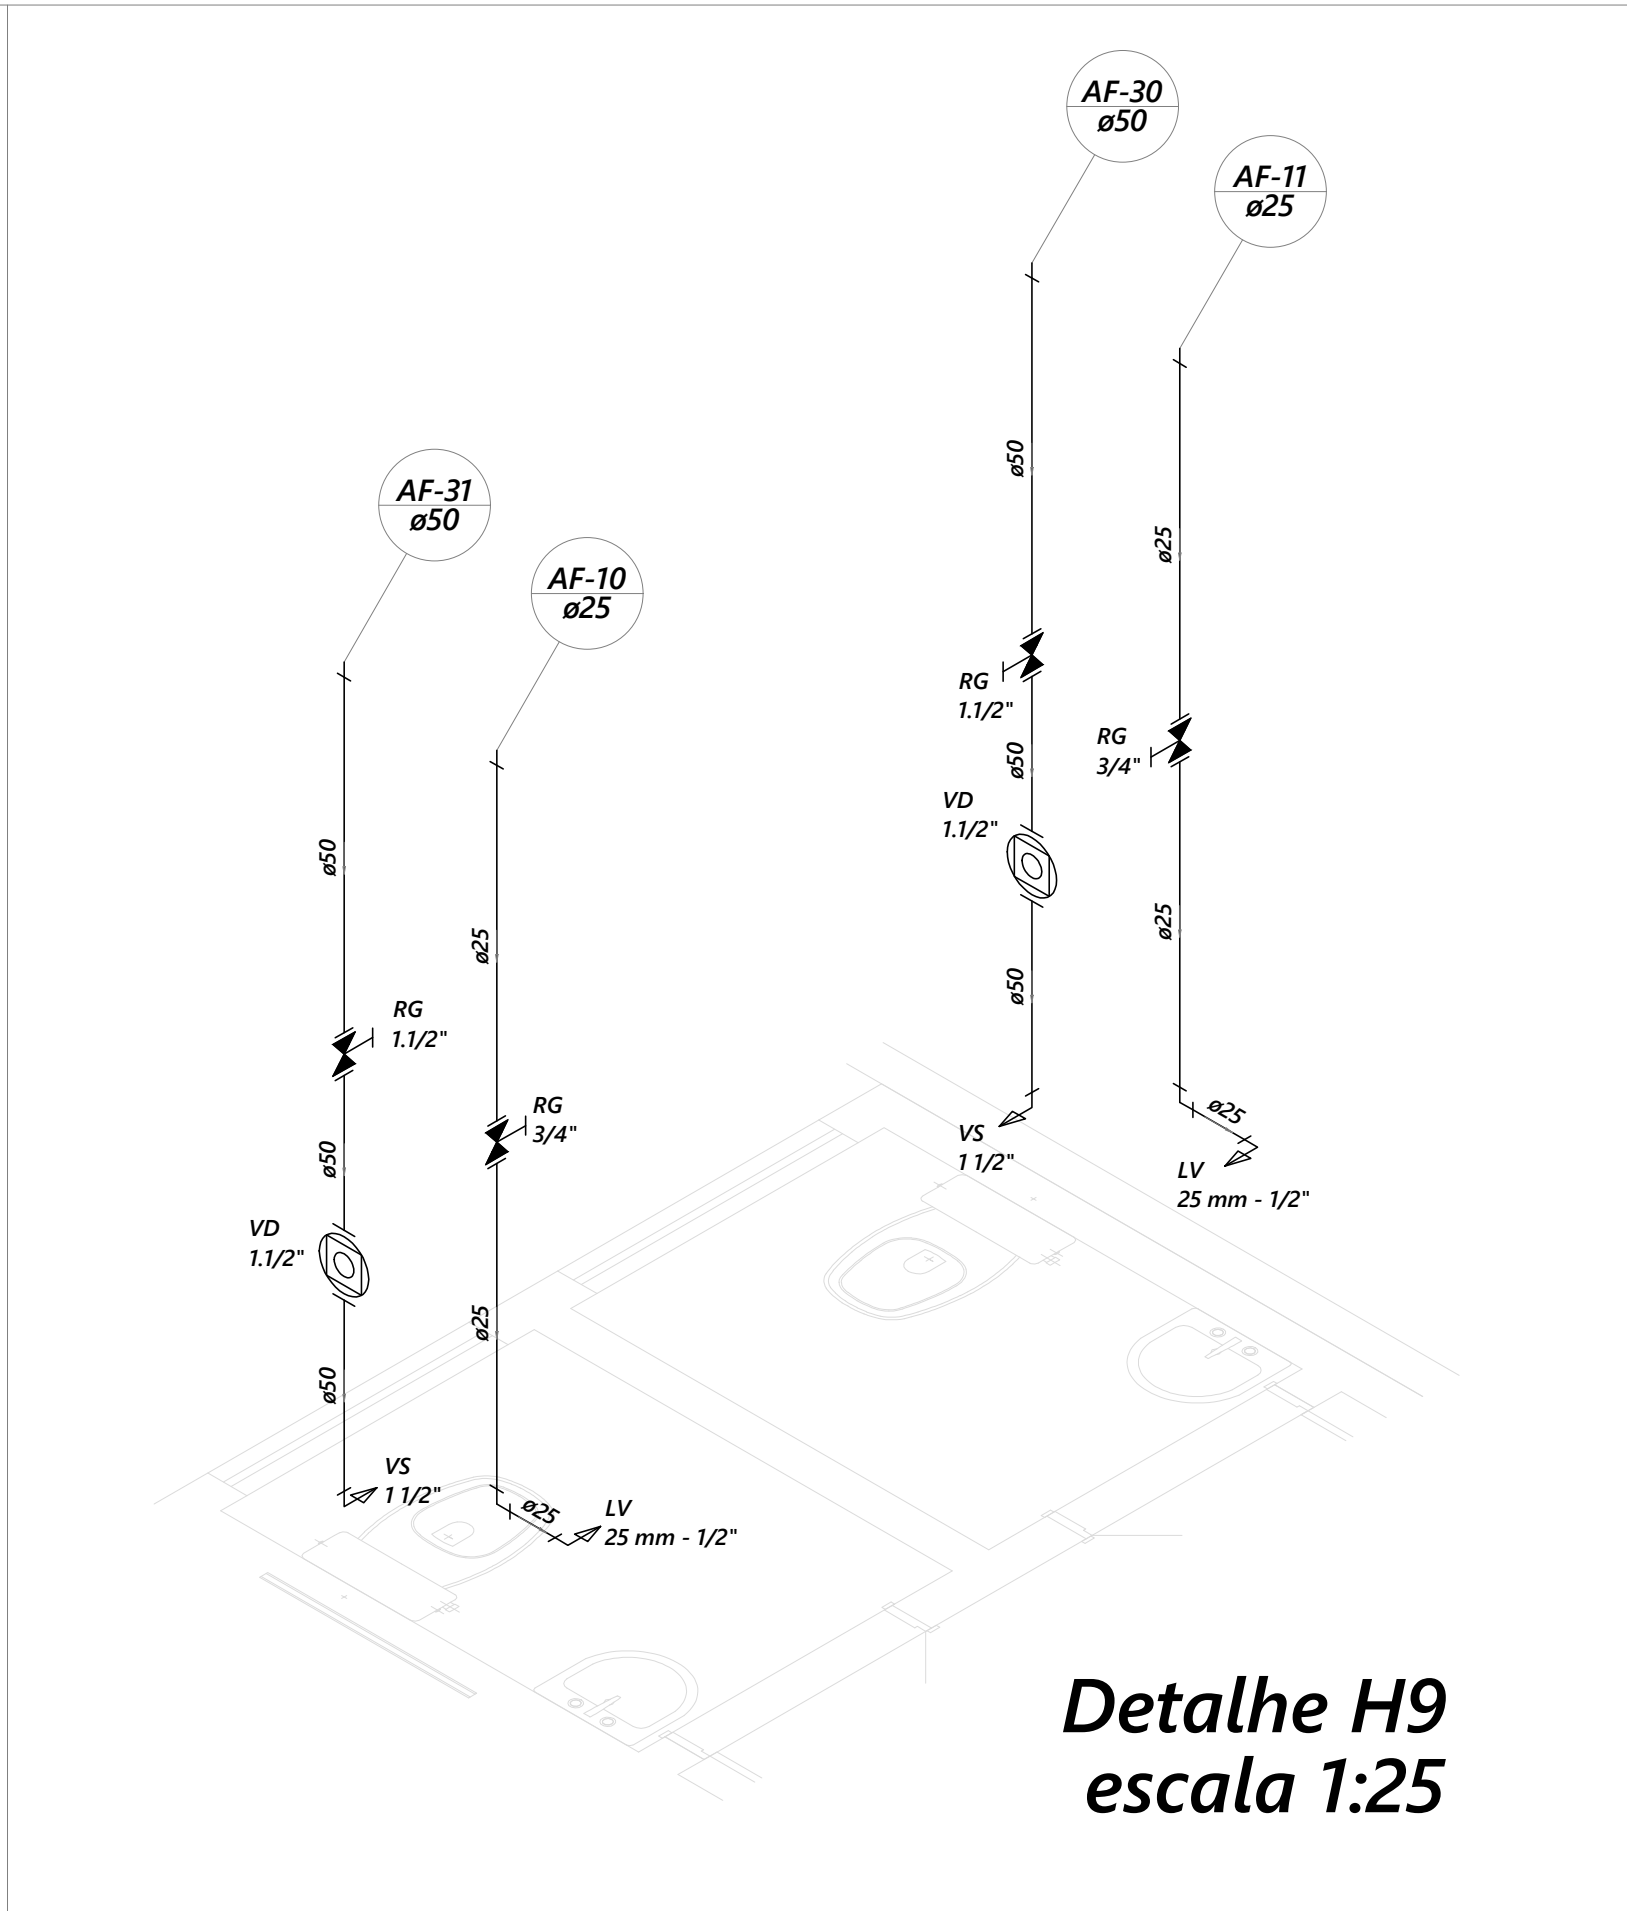

Detalhe H9
escala 1:25

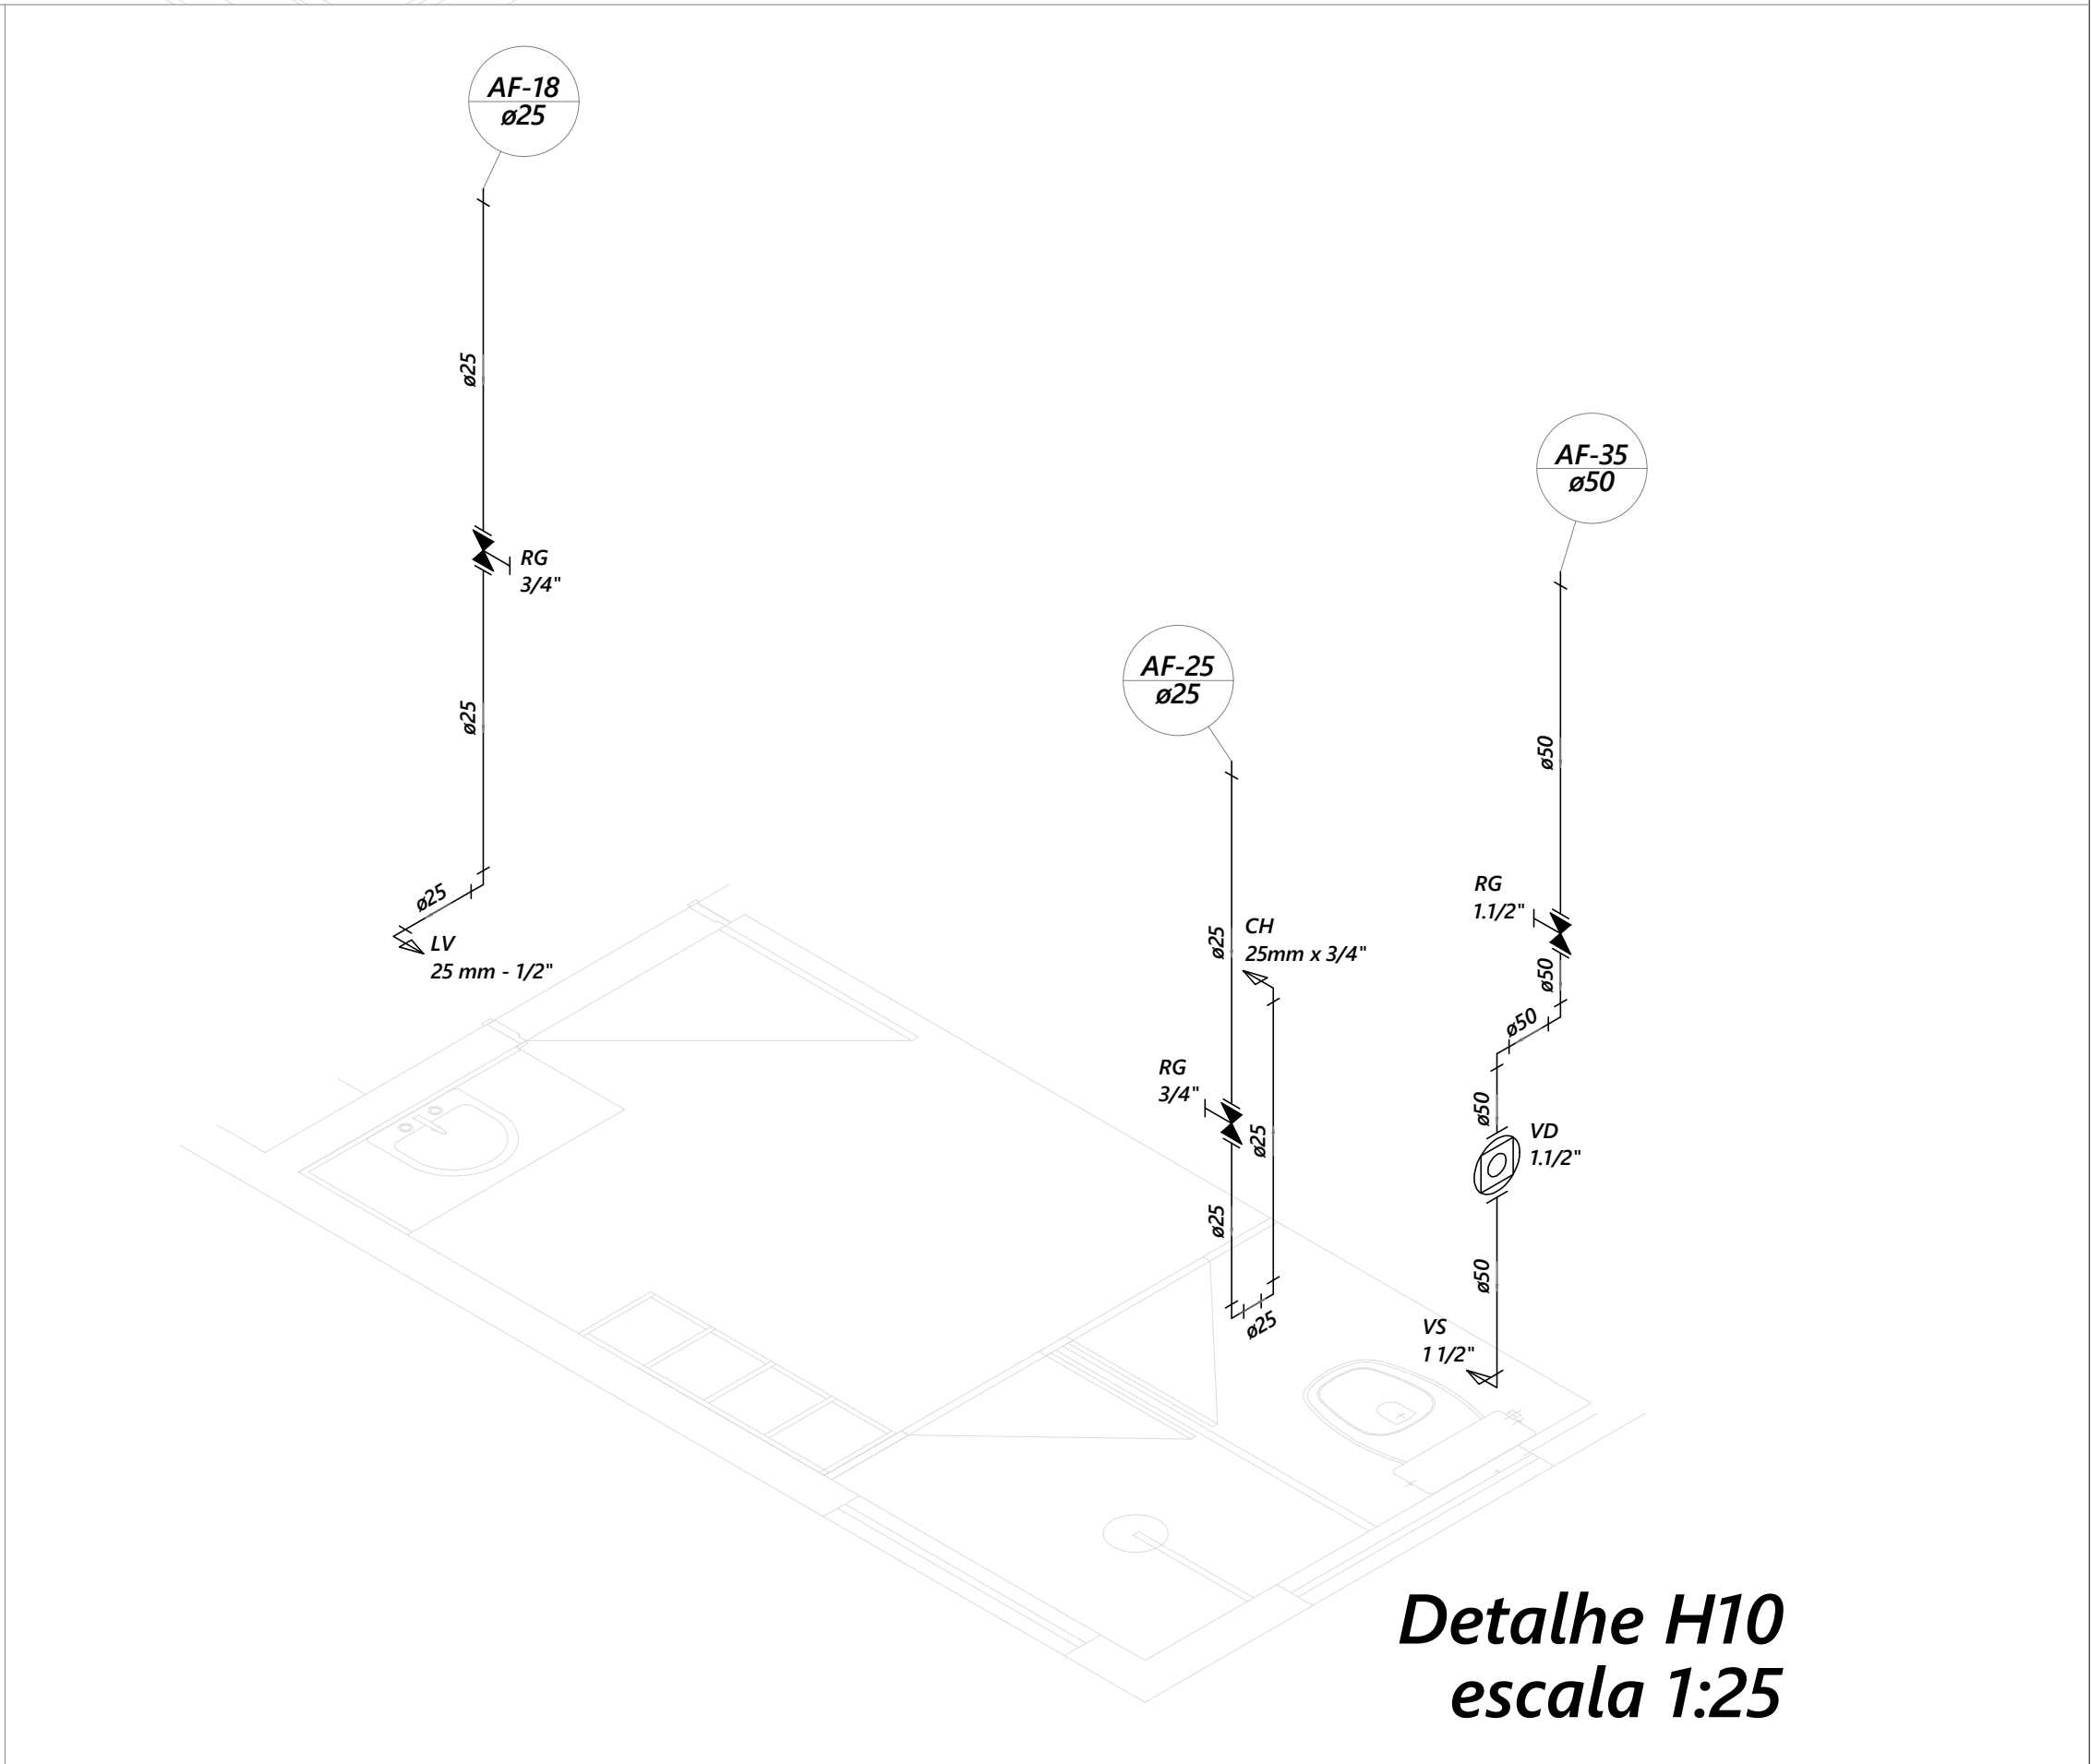

Detalhe H10
escala 1:25

CONVENÇÕES	RT:			SECRETARIA DE OBRAS PÚBLICAS DEPARTAMENTO DE ENGENHARIA E ARQUITETURA		 PREFEITURA MUNICIPAL DE SANTA LUZIA ADM. DELEGADO CHRISTIANO XAVIER
	PROJETISTA: DAA			SECRETÁRIO DE OBRAS	BRUNO MÁRCIO MOREIRA ALMEIDA	
	QUADRO DE REVISÕES			SUPERINTENDENTE DE OBRAS	JOSÉ CARLOS MONTEIRO MATA DA SILVA CREA/MG 56.180 D	
	REVISÃO 1:	REVISÃO 2:	REVISÃO 3:			
	APROVADO:	APROVADO:	APROVADO:			
					CONTEÚDO DA PRANCHA:	ESCALA: INDICADA
					UBS - SANTA RITA Hidrossanitário	DATA: 22/01/2019
						FOLHA: 04/10