



Detalhe S8  
escala 1:20

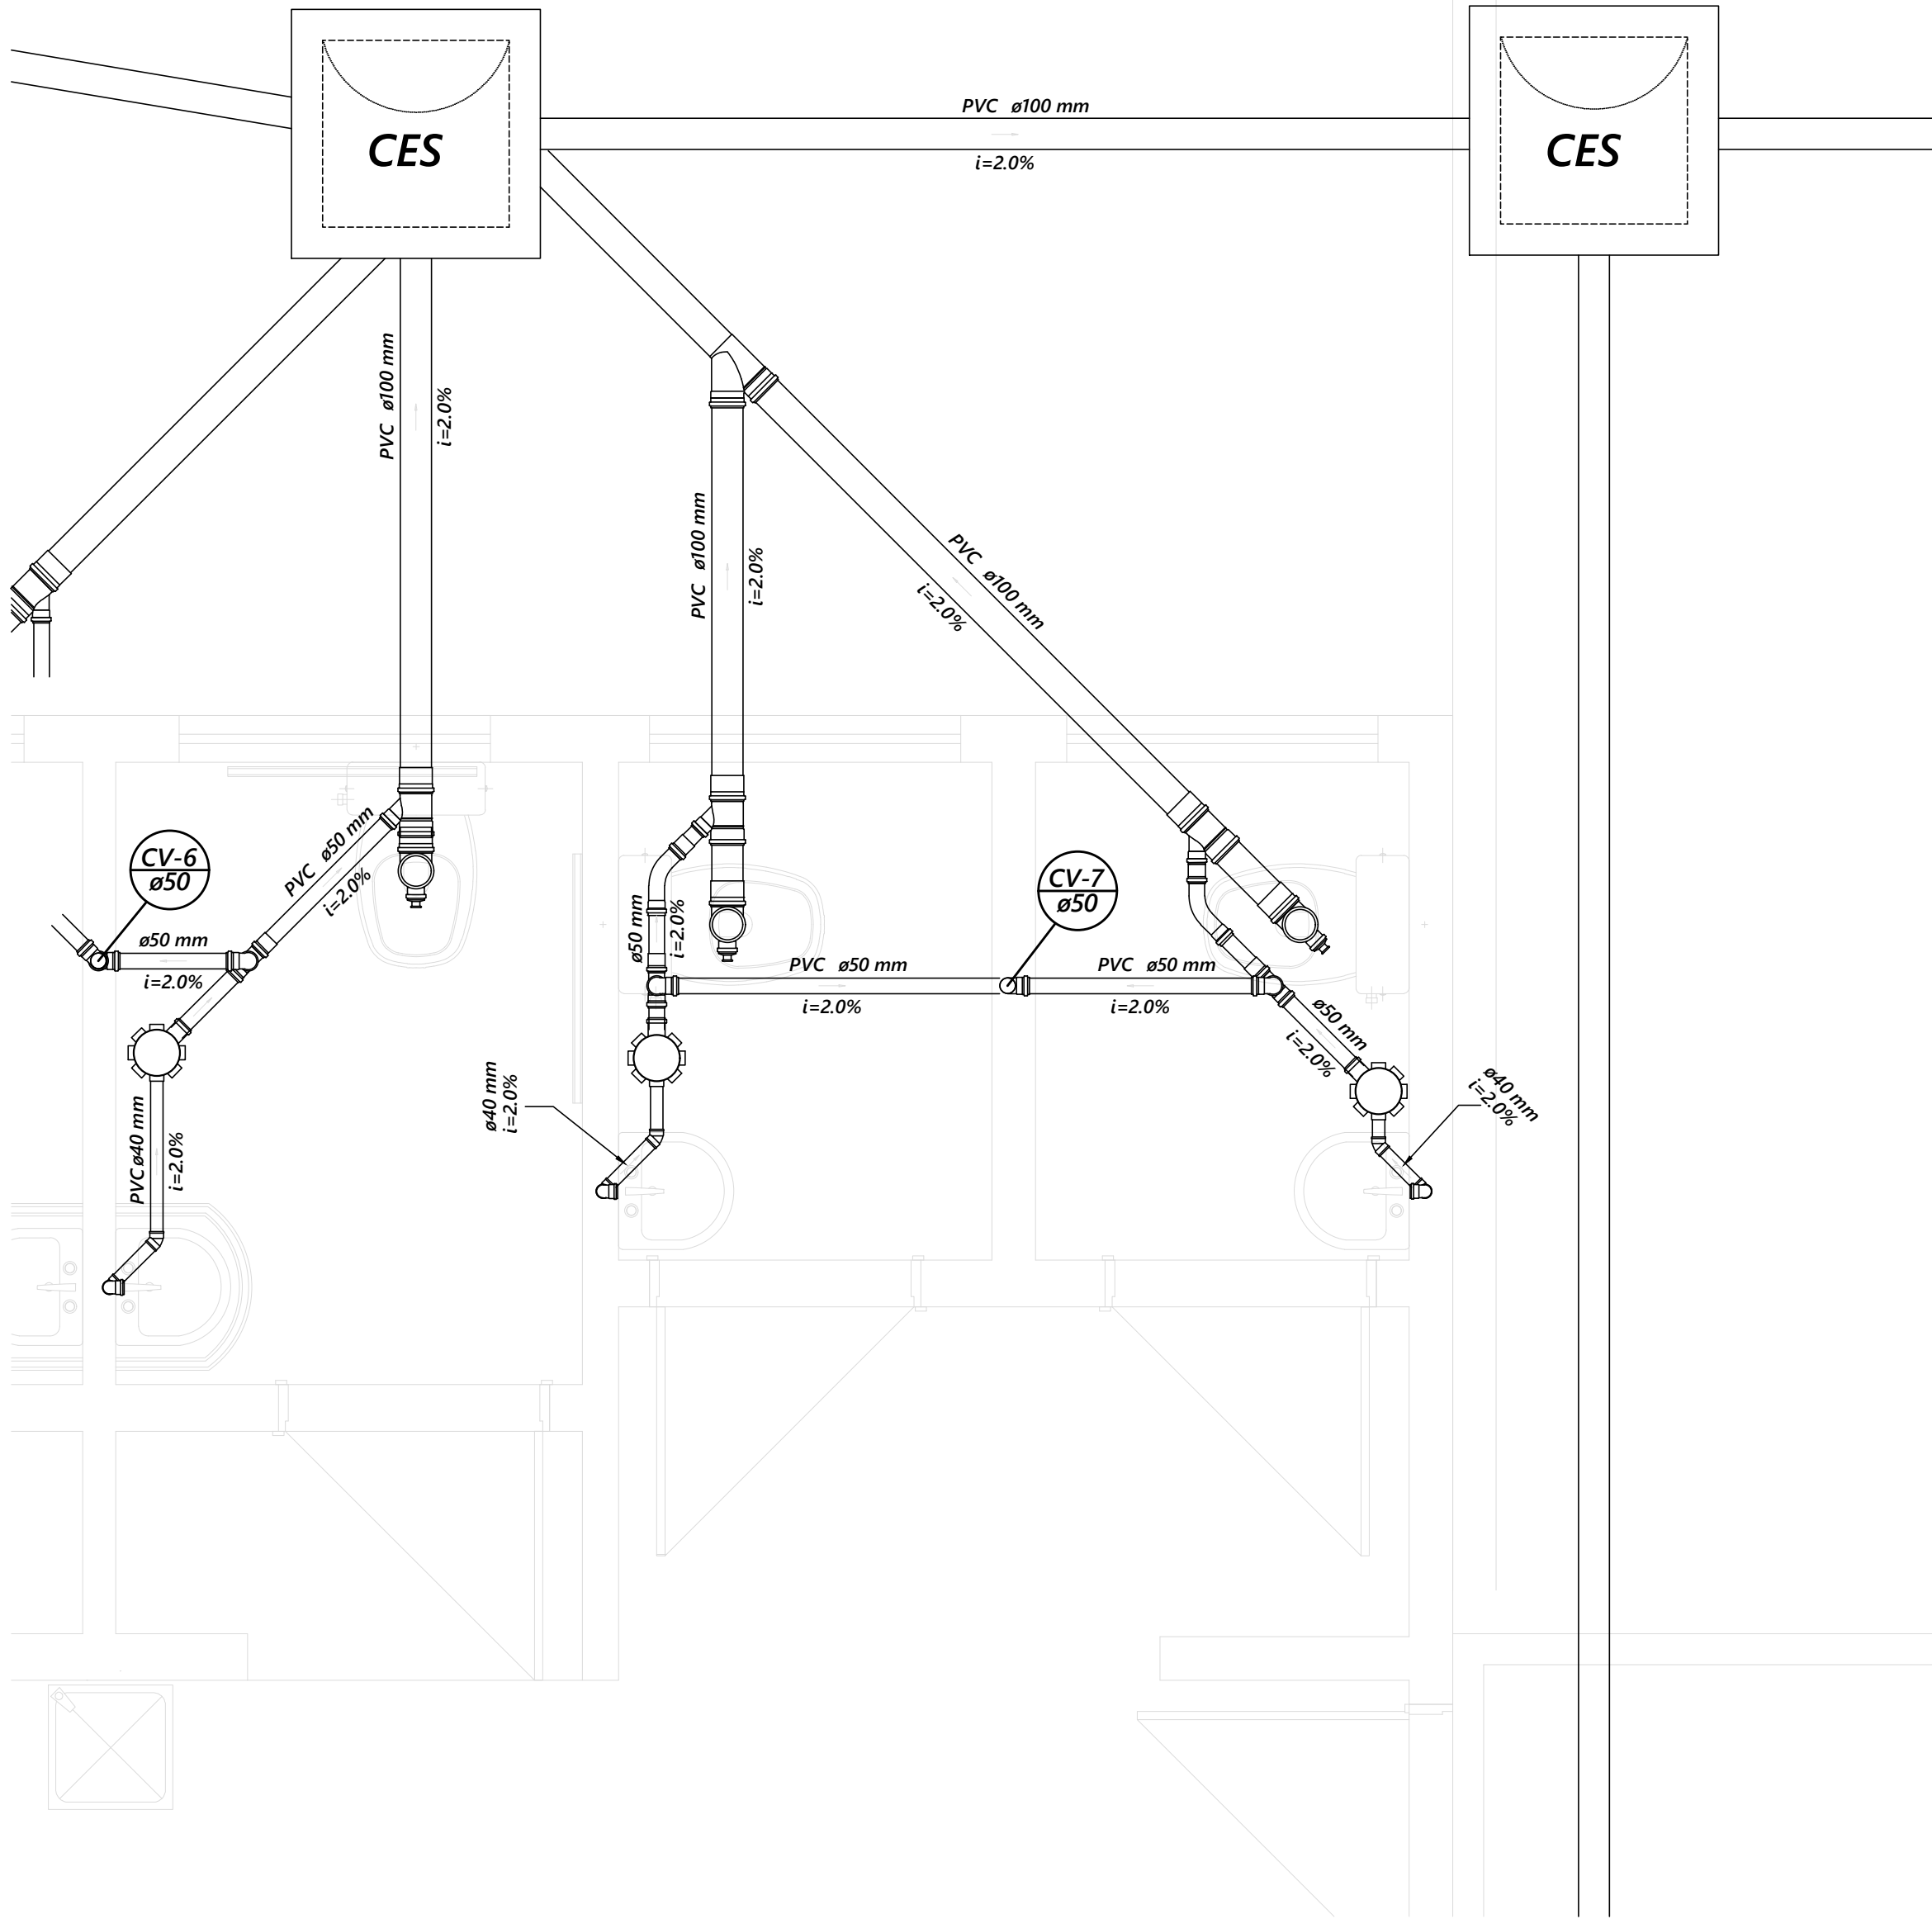

Detalhe S9  
escala 1:20

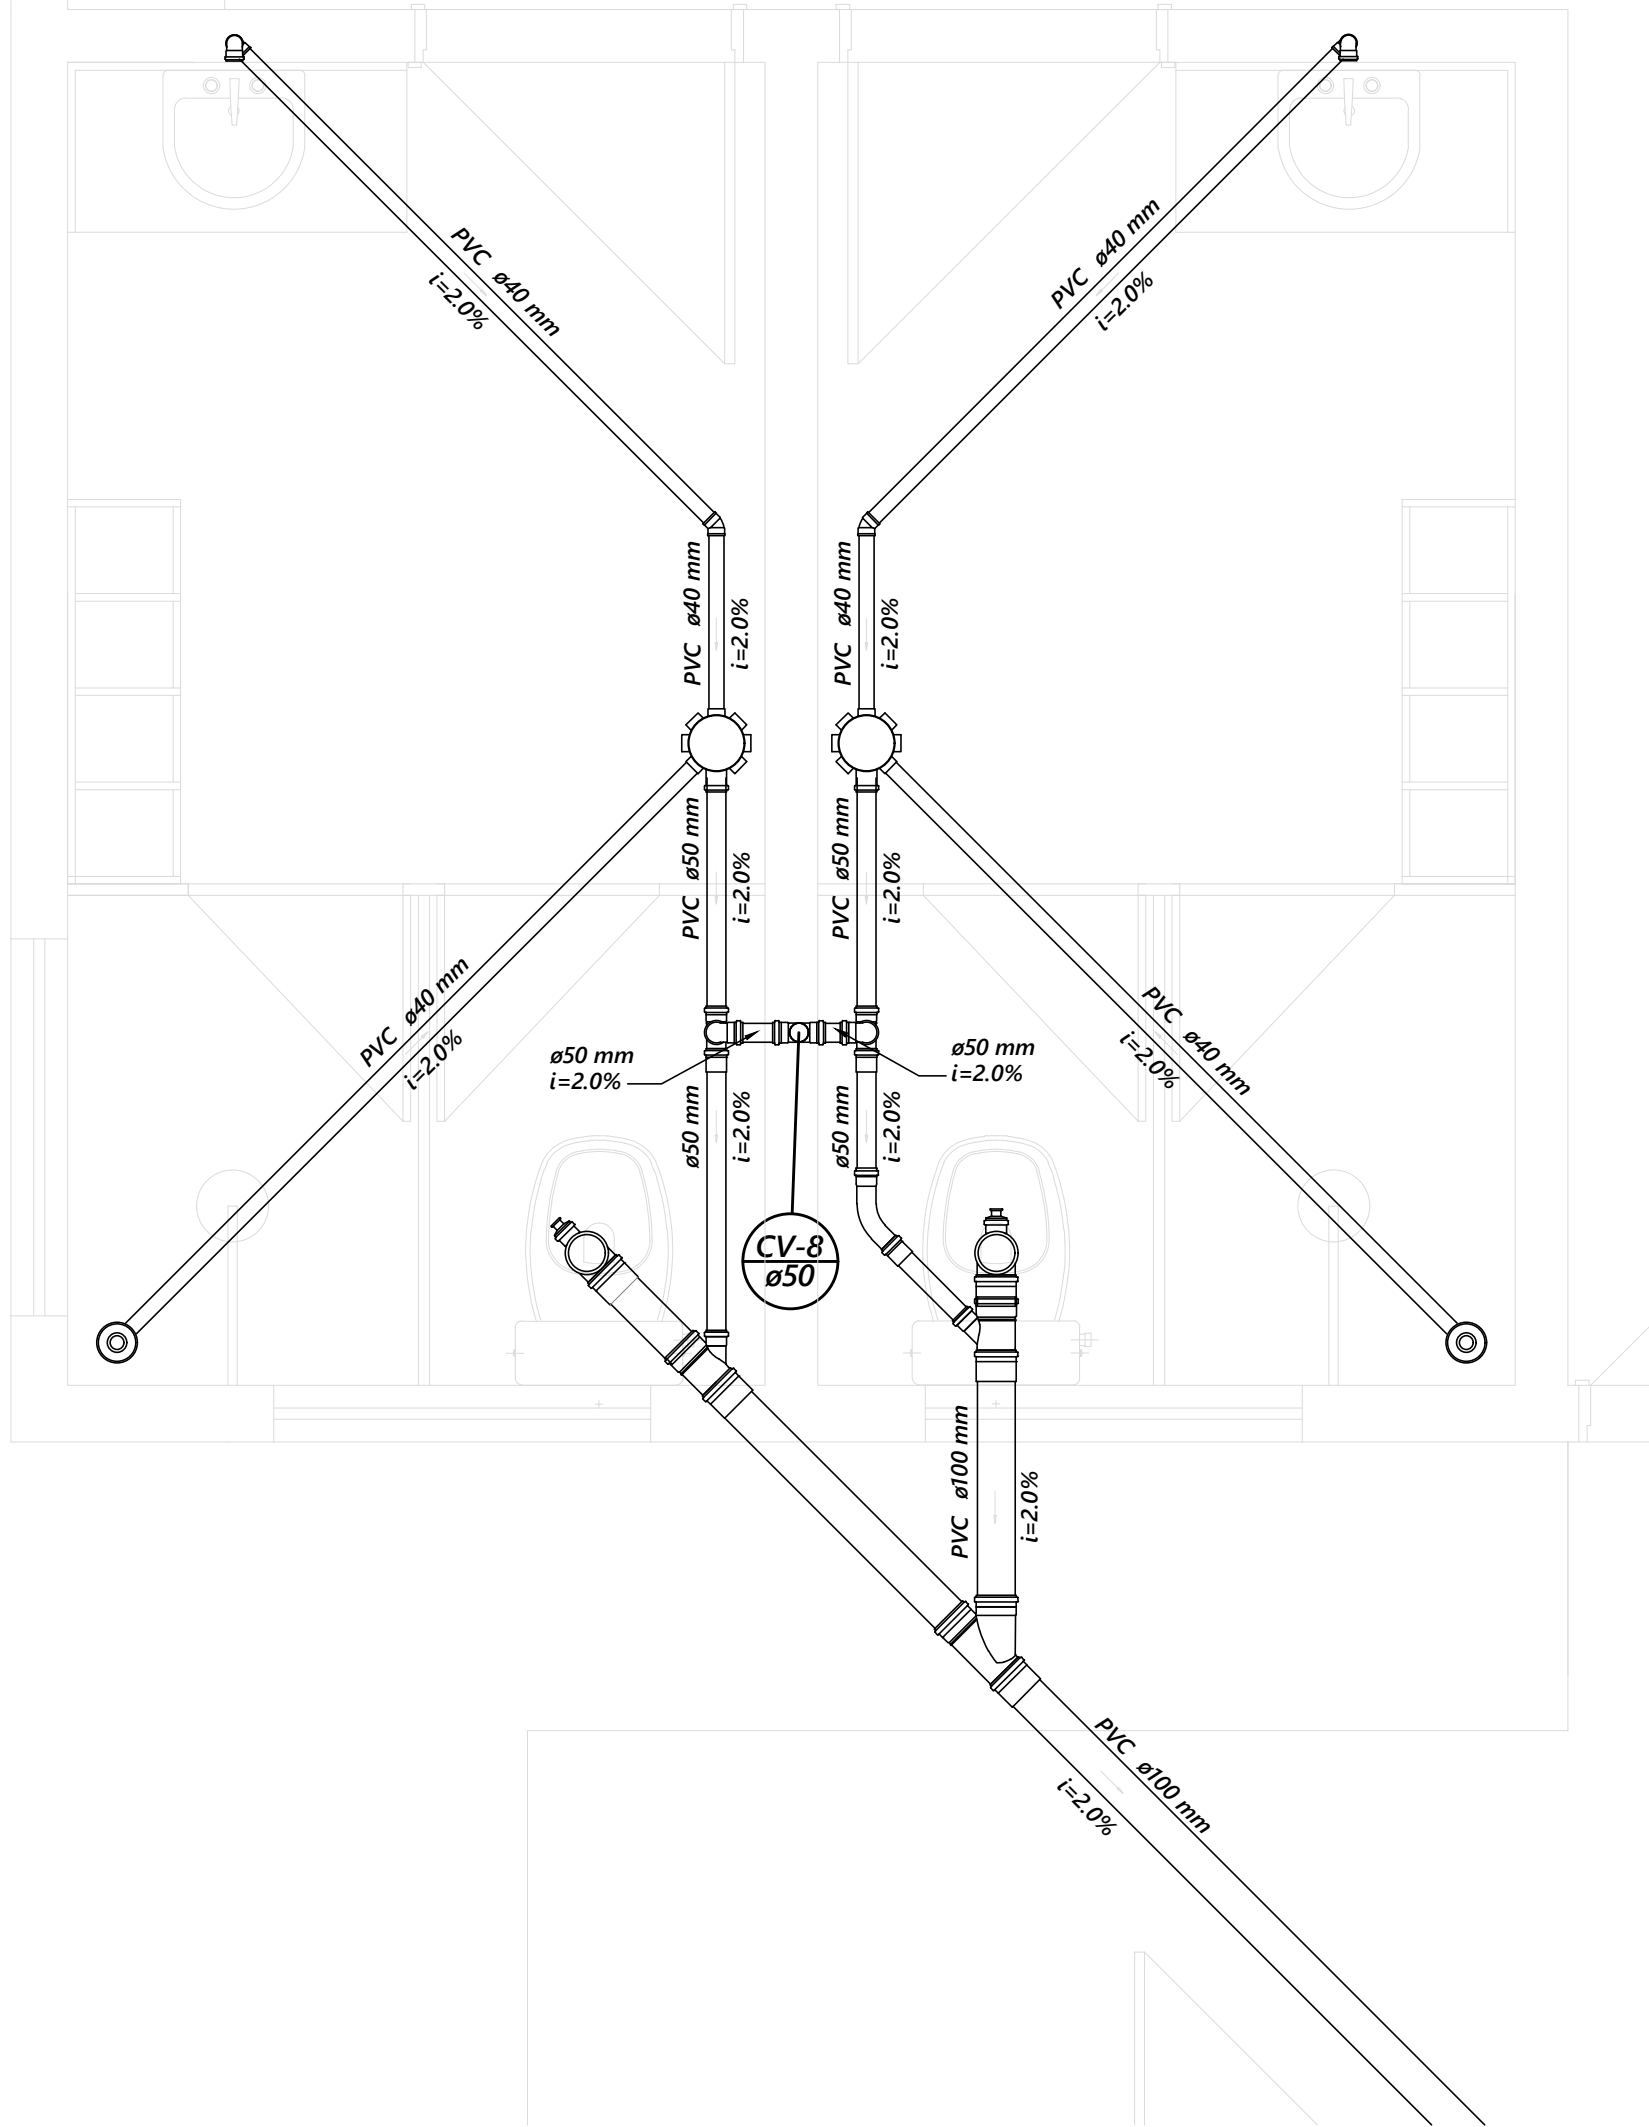

Detalhe S10  
escala 1:20

CONVENÇÕES

RT:			ENGº DOUGLAS ALVES DE ANDRADE - CREA/MG 89.523 D		
PROJETISTA:			DAA		
			QUADRO DE REVISÕES		
REVISÃO 1:	REVISÃO 2:	REVISÃO 3:			
APROVADO:	APROVADO:	APROVADO:			

SECRETARIA DE OBRAS PÚBLICAS DEPARTAMENTO DE ENGENHARIA E ARQUITETURA	
SECRETÁRIO DE OBRAS	BRUNO MÁRCIO MOREIRA ALMEIDA
SUPERINTENDENTE DE OBRAS	JOSÉ CARLOS MONTEIRO MATA DA SILVA CREA/MG 56.180 D



PREFEITURA MUNICIPAL DE SANTA LUZIA  
ADM. DELEGADO CHRISTIANO XAVIER

CONTEGDO DA PRANCHA:

UBS - SANTA RITA  
Hidrossanitário

ESCALA:	INDICADA
DATA:	22/01/2019
FOLHA:	09/10