


LEVANTAMENTO PLANIALTIMÉTRICO  
ESCALA..... 1/250

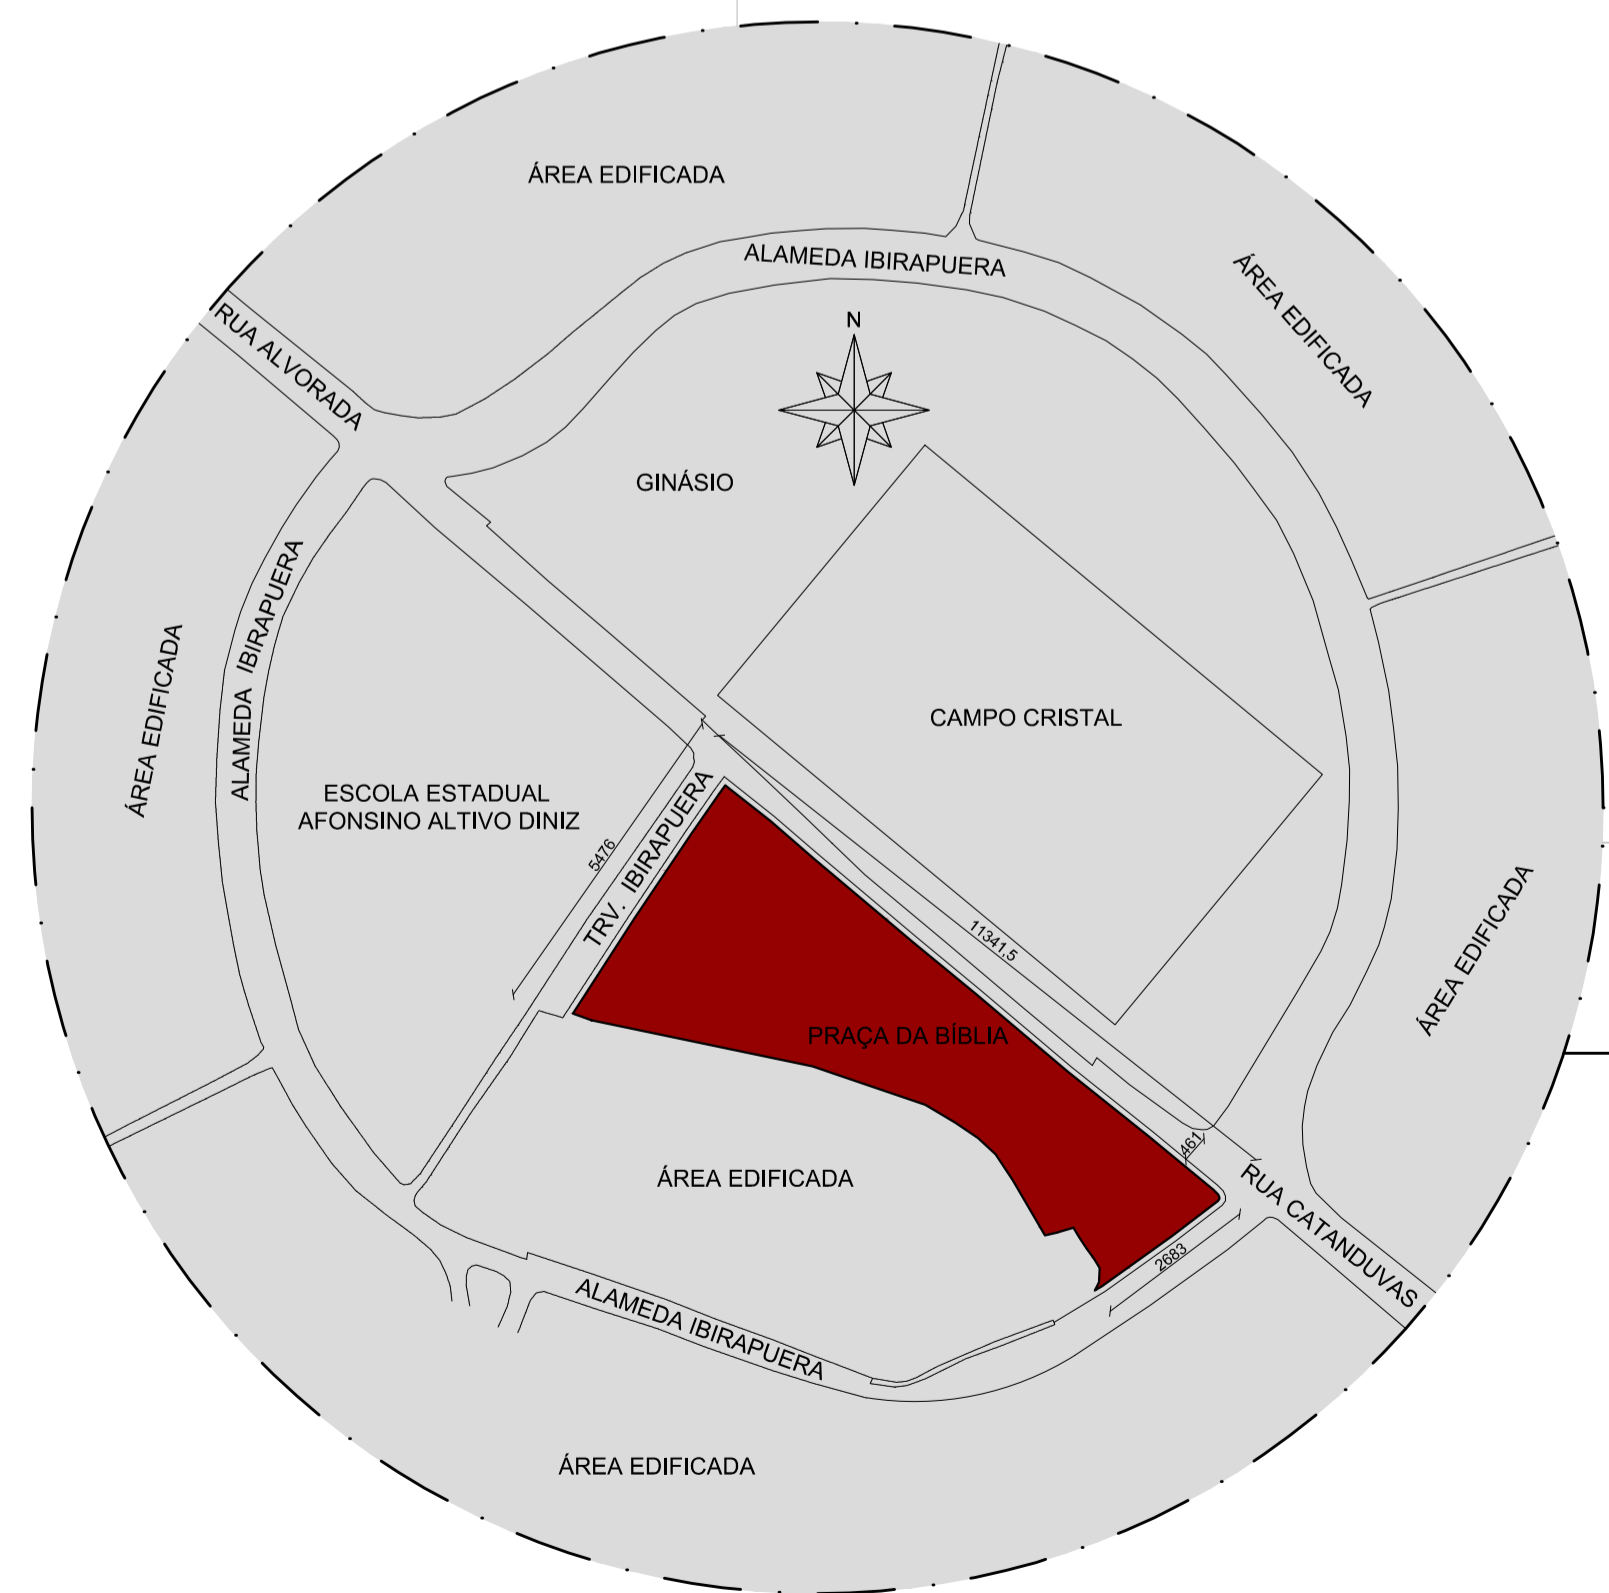

PLANTA DE SITUAÇÃO  
ESCALA..... 1/1250

ÁREA DESTINADA A CARIMBOS E ASSINATURAS			

REV.	DATA	DESCRIÇÃO	SECRETARIA MUNICIPAL DE OBRAS DEPARTAMENTO DE ENGENHARIA E ARQUITETURA	
00	05/12/18	EMIÇÃO INICIAL	SECRETÁRIO DE OBRAS	BRUNO MÁRCIO MOREIRA ALMEIDA
01	04/11/19	PROJETO DE ACESSIBILIDADE, PISO PODOTÁTIL, BRINQUEDOS PARA PLAYGROUND	SUPERINTENDENTE DE OBRAS	JOSÉ CARLOS MONTEIRO MATA DA SILVA
02	25/11/19	ALTERAÇÃO DE GUARDA-CORPO CONFORME PADRÃO SINAPI	RESPONSÁVEL TÉCNICO	MÁRCIA CRISTINA DE SOUZA Registro no CAU Nº A103692-0
			PROJETISTA	MÁRCIA DANTAS, ANA PAULA DIAS E PAULIANNE MOREIRA



**PREFEITURA MUNICIPAL DE SANTA LUZIA**  
ADM. DELEGADO CHRISTIANO XAVIER

NÚMERO 039	DISCIPLINA ARQUITETURA	ETAPA PROJETO BÁSICO	DATA 26/12/2019
CONTEÚDO DA PRANCHA			FOLHA 01/05
<b>PRAÇA DA BIBLIA</b>			REVISÃO 02

03

ÁREA EDIFICADA

ÁREA DESTINADA A CARIMBOS E ASSINATURAS

*[Signature]*  
PREFEITO  
DELEGADO CHRISTIANO XAVIER  
MAT. 32166

*[Signature]*  
Luiz Sergio Ferreira Costa  
Matricula 32.167  
Secretário de Desenvolvimento Urbano  
Prefeitura Municipal de Santa Luzia

*[Signature]*  
Bruno Marcio Moreira Almeida  
Prefeitura Municipal Santa Luzia  
Secretário de Obras  
Mat. 32.163 - Oficial

*[Signature]*  
José Carlos Monteiro Mata da Silva  
Mat. 32.298 - CREA 56.180/D  
Superintendente de Obras  
Prefeitura Municipal de Santa Luzia

*[Signature]*  
Isabella Cristina Magalhães  
Secretaria de Desenvolvimento Urbano  
CAU/MG 176910-3

*[Signature]*  
Mônica Cristina de Souza  
2021



**PREFEITURA MUNICIPAL DE SANTA LUZIA**  
**ADM. DELEGADO CHRISTIANO XAVIER**

NÚMERO 039	DISCIPLINA ARQUITETURA	ETAPA PROJETO BÁSICO	DATA 26/12/2019
CONTEÚDO DA PRANCHA  PRAÇA DA BÍBLIA			FOLHA 01/05
			REVISÃO