


IMPLANTAÇÃO
 ESCALA..... 1/200
 ÁREA TOTAL = 3638,00m²



CORTE ESQUEMÁTICO AA
 ESCALA..... 1/200



CORTE ESQUEMÁTICO BB
 ESCALA..... 1/200

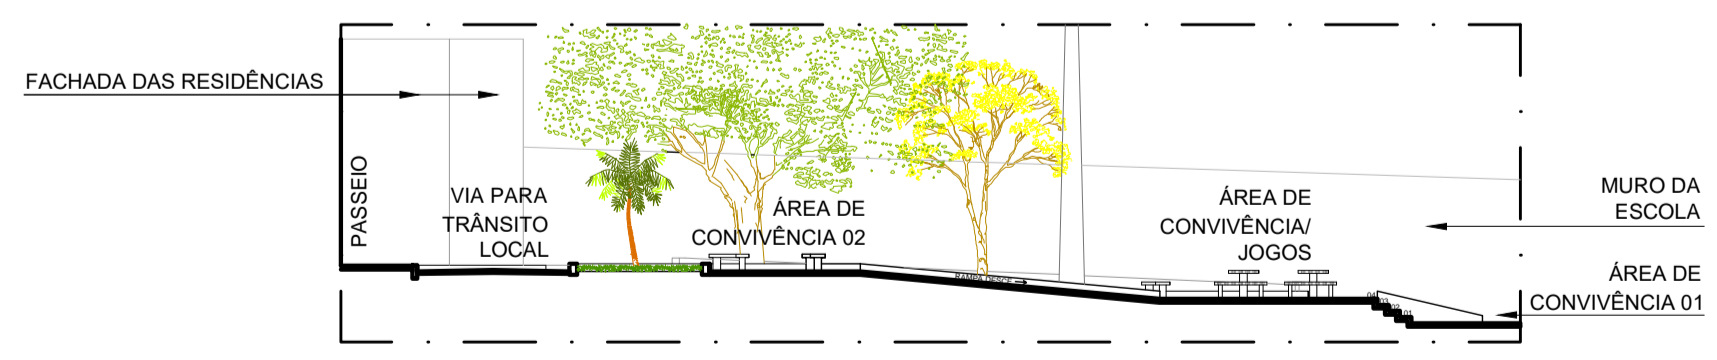

CORTE ESQUEMÁTICO CC
 ESCALA..... 1/200

REV.	DATA	DESCRIÇÃO	SECRETARIA MUNICIPAL DE OBRAS DEPARTAMENTO DE ENGENHARIA E ARQUITETURA	
00	05/12/18	EMIÇÃO INICIAL	SECRETÁRIO DE OBRAS	BRUNO MÁRCIO MOREIRA ALMEIDA
01	04/11/19	PROJETO DE ACESSIBILIDADE, PISO PODOTÁTIL, BRINQUEDOS PARA PLAYGROUND	SUPERINTENDENTE DE OBRAS	JOSÉ CARLOS MONTEIRO MATA DA SILVA
02	25/11/19	ALTERAÇÃO DE GUARDA-CORPO CONFORME PADRÃO SINAPI	RESPONSÁVEL TÉCNICO	MÁRCIA CRISTINA DE SOUZA Registro no CAU N° A103692-0
			PROJETISTA	MÁRCIA DANTAS, ANA PAULA DIAS E PAULLIANNE MOREIRA

ÁREA DESTINADA A CARIMBOS E ASSINATURAS

PREFEITURA MUNICIPAL DE SANTA LUZIA
 ADM. DELEGADO CHRISTIANO XAVIER

NÚMERO 039 DISCIPLINA ARQUITETURA ETAPA PROJETO BÁSICO DATA 26/12/2019


CONTEÚDO DA PRANCHA

PRAÇA DA BIBLIA

FOLHA 02/05 REVISÃO 02

DIREITOS RESERVADOS (LEI FEDERAL 9.610 DE 19/12/1998). A REPRODUÇÃO OU EXECUÇÃO TOTAL OU PARCIAL DESTA PROJETO, SEM PRÉVIA AUTORIZAÇÃO, SUIJETA O RESPONSÁVEL ÀS MEDIDAS LEGAIS CABÍVEIS.

FORMATO A1

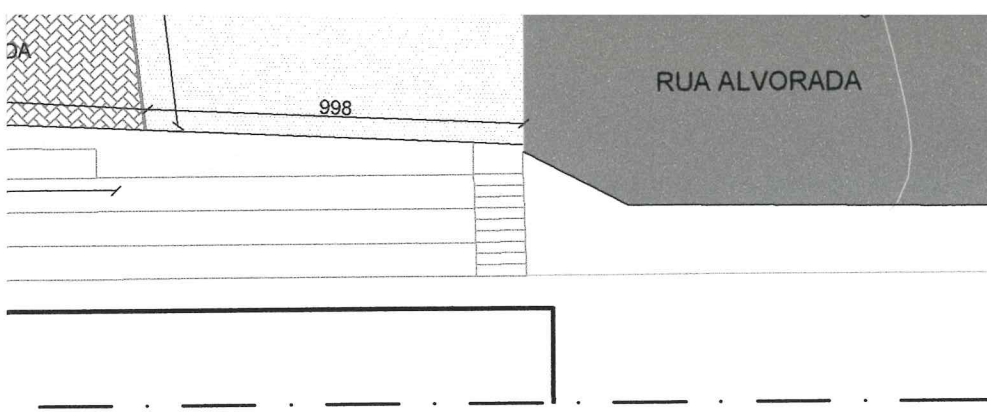

MURO DA ESCOLA

PASSEIO

ACesso LOCAL

ÁREA DESTINADA A CARIMBOS E ASSINATURAS

[Signature]
PREFEITO
DELEGADO CHRISTIANO XAVIER
MAT. 32166

[Signature]
Luiz Sérgio Ferreira Costa
Matrícula 32.167
 Secretário de Desenvolvimento Urbano
 Prefeitura Municipal de Santa Luzia

[Signature]
Bruno Marcos Moreira Almeida
 Prefeitura Municipal Santa Luzia
 Secretário de Obras
 Mat. 32.163 - Oficial

[Signature]
José Carlos Monteiro Mata da Silva
Mat. 32.239 - CREA 56.180/D
 Superintendente de Obras
 Prefeitura Municipal de Santa Luzia

[Signature]
Isabella Cristina Magalhães
 Secretaria de Desenvolvimento Urbano
 CAU/MG 176910-3

[Signature]
Maricla Cristina de Souza
2081



PREFEITURA MUNICIPAL DE SANTA LUZIA
ADM. DELEGADO CHRISTIANO XAVIER

NÚMERO 039	DISCIPLINA ARQUITETURA	ETAPA PROJETO BÁSICO	DATA 26/12/2019
CONTEÚDO DA PRANCHA PRAÇA DA BÍBLIA			FOLHA 02/05
			REVISÃO