




PLANTA DE PAISAGISMO
ESCALA..... 1/250

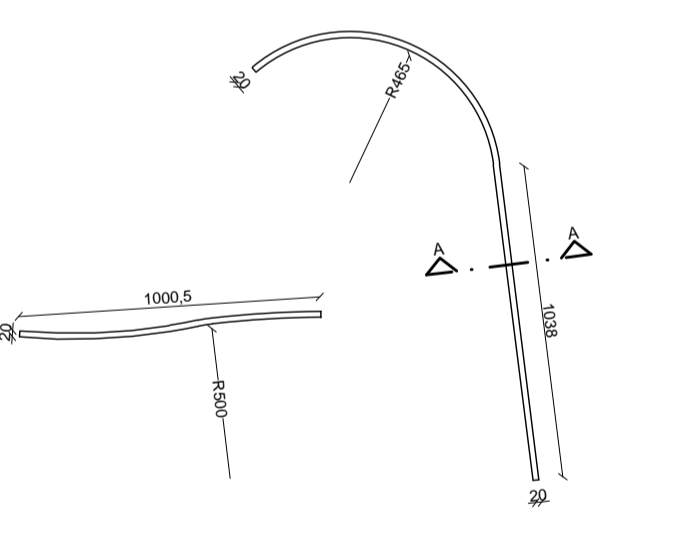


MURETAS EM ALVENARIA
ESCALA..... 1/250

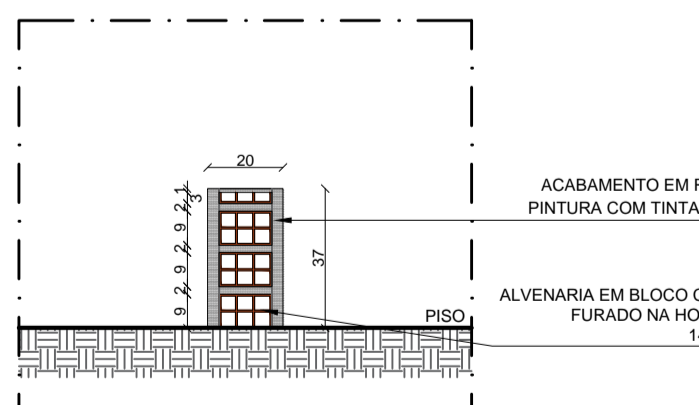


VISTA AA - MURETA
ESCALA..... 1/20

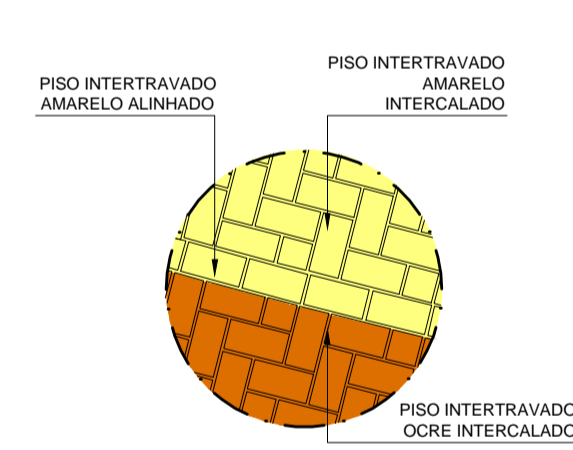


DETALHE ENCONTRO DE PISOS 01
ESCALA..... 1/25

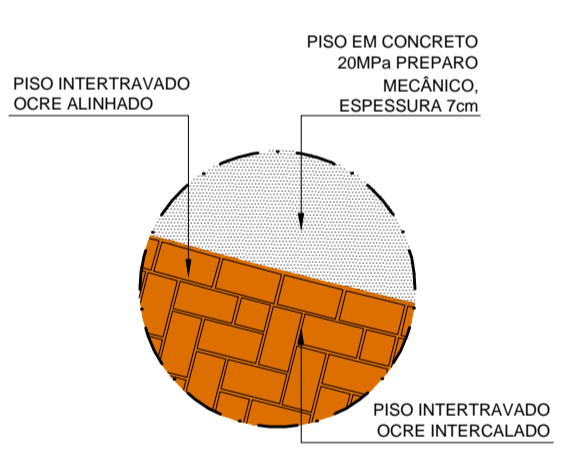


DETALHE ENCONTRO DE PISOS 02
ESCALA..... 1/25

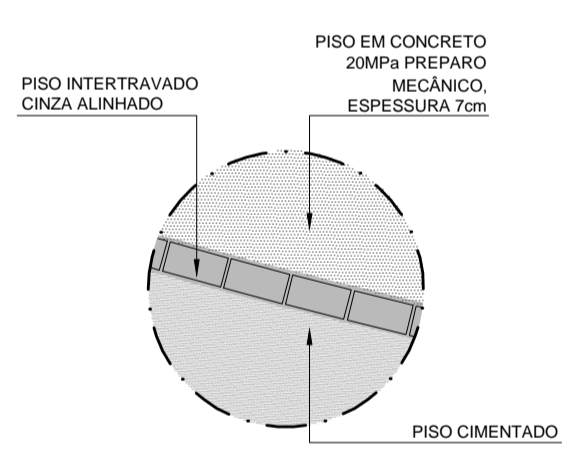


DETALHE ENCONTRO DE PISOS 03
ESCALA..... 1/25

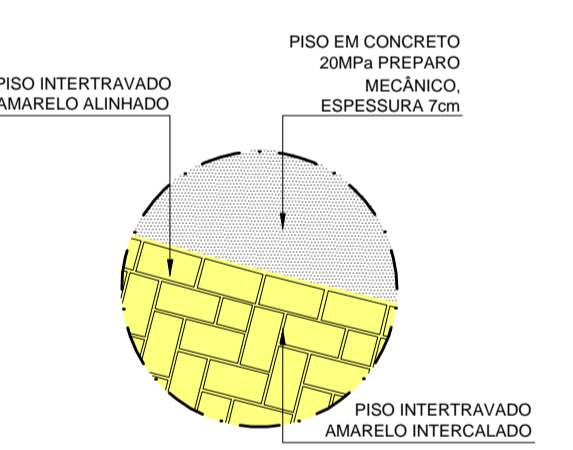

DETALHE ENCONTRO DE PISOS 04
ESCALA..... 1/25

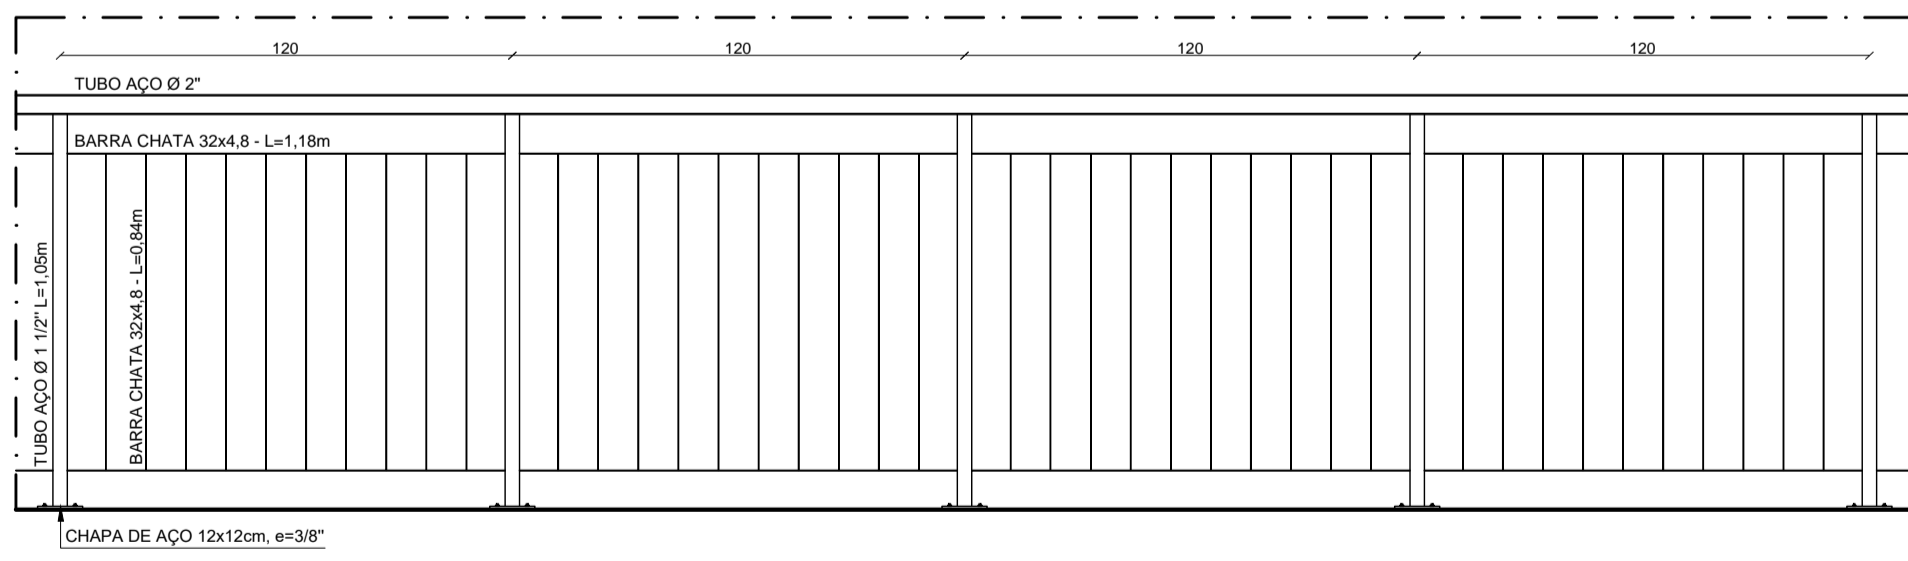

DETALHE GUARDA-CORPO
CONFORME SINAPI - CADERNO TÉCNICO DO SERVIÇO - GUARDA CORPO, CORRIMÃO E GRADE PÁGINA 68
ESCALA..... 1/20

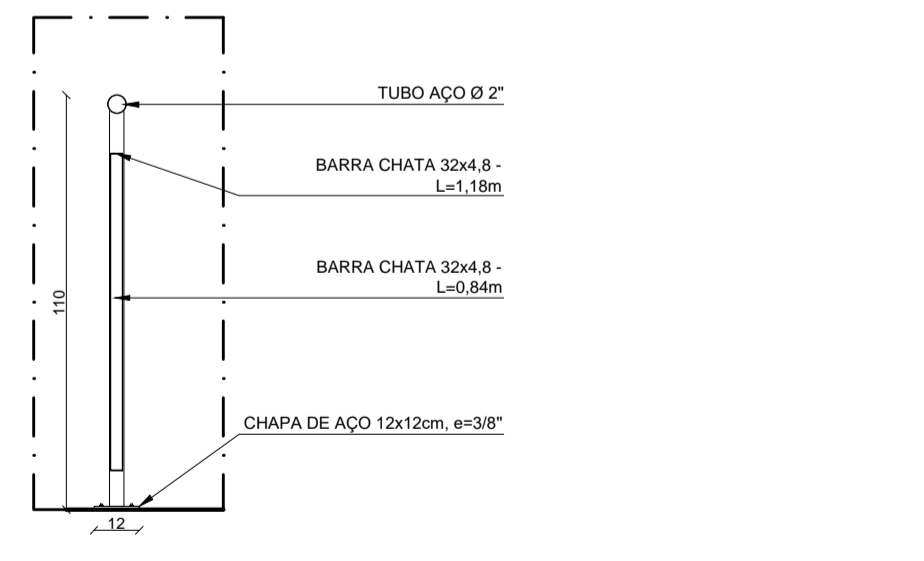

CORTE GUARDA-CORPO
CONFORME SINAPI - CADERNO TÉCNICO DO SERVIÇO - GUARDA CORPO, CORRIMÃO E GRADE PÁGINA 68
ESCALA..... 1/20

LEGENDA ESPÉCIES VEGETAIS

SIMBOLOGIA	CÓDIGO	IMAGEM	NOME CIENTIFICO	NOME POPULAR	ÁREA	QUANTIDADE
	01		<i>Cassia fistula</i>	CHUVA-DE-OURO	-	03
	03		<i>Tibouchina granulosa</i>	QUARESMEIRA-ROXA	-	01
	04		<i>Tabebuia roseo-alba</i>	IPÊ-BRANCO	-	02
	05		<i>Handroanthus heptaphyllus</i>	IPÊ-ROSA	-	01
	06		<i>Caesalpinia pluviosa</i>	SIBIPIRUNA	-	01
	07		<i>Dypsis madagascariensis</i>	PALMEIRA ÁRECA DE LOCUBA	-	04
	08		<i>Tabebuia chrysotricha</i>	IPÊ-AMARELO	-	01
	09		<i>Lecythis pisonis</i>	SAPUCAIA	-	01
	10		<i>Syagrus coronata</i>	PALMEIRA LICURI	-	11
			<i>Zoysia japonica</i>	GRAMA-ESMERALDA	1033,42 m²	-

LEGENDA DE ACABAMENTOS E MOBILIÁRIOS URBANOS

SIMBOLOGIA	DESCRIÇÃO	QUANTIDADE
	PISO INTERTRAVADO COM BLOCO RETANGULAR OCRE DE 20X10cm E 6cm DE ESPESURA	663,26 m²
	PISO INTERTRAVADO COM BLOCO RETANGULAR AMARELO DE 20X10cm E 6cm DE ESPESURA	513,30 m²
	PISO INTERTRAVADO COM BLOCO RETANGULAR CINZA DE 20X10cm E 6cm DE ESPESURA	3,79 m²
	PISO EM CONCRETO 20MPa PREPARO MECÂNICO, ESPESURA 7cm	662,65 m²
	PASSEIO	390,97 m²
	PISO CIMENTADO	212,84 m²
	PISO CIMENTADO VAUSSOURADO	42,77 m²
	PINTURA EPÓXI, DUAS DEMÃOS - SOBRE PISO CIMENTADO DO PLAYGROUND E RAMPAS	51,45 m²
	CONJUNTO DE MESA Ø=80cm E 02 BANCOS MEIA LUIA DE CONCRETO PARA JOGOS	05
	BANCO DE JARDIM EM CONCRETO TIPO 2 150x40x45 cms	24
	POSTE DE ILUMINAÇÃO EXISTENTE	06
	PISO PODOTÁTIL DE ALERTA	69 unidades
	PISO PODOTÁTIL DIRECIONAL	305 unidades

EQUIPAMENTOS

	ESQUI TRIPLO	01
	SIMULADOR DE CAMINHADA TRIPLO	01
	SIMULADOR DE CAVALGADA TRIPLO	01
	SIMULADOR DE REMO INDIVIDUAL	01
	BALANÇIM COM 5 LUGARES - CONFORME CADERNO DE ENCARGOS DA SUDECAP CAPÍTULO 18	01
	ESCALADA HORIZONTAL - CONFORME CADERNO DE ENCARGOS DA SUDECAP CAPÍTULO 18	01
	ZANGA BURRINHO - CONFORME CADERNO DE ENCARGOS DA SUDECAP CAPÍTULO 18	01
	GANGORRA - CONFORME CADERNO DE ENCARGOS DA SUDECAP CAPÍTULO 18	01

ÁREA DESTINADA A CARIMBOS E ASSINATURAS

OBSERVAÇÃO:
- DORMENTES PARA OS BANCOS, PISO E GUARDA-CORPO A SER FORNECIDO PELA PREFEITURA.

REV.	DATA	DESCRIÇÃO
00	05/12/18	EMISSION INICIAL
01	04/11/19	PROJETO DE ACESSIBILIDADE, PISO PODOTÁTIL, BRINQUEDOS PARA PLAYGROUND
02	25/11/19	ALTERAÇÃO DE GUARDA-CORPO CONFORME PADRÃO SINAPI






SECRETARIA MUNICIPAL DE OBRAS DEPARTAMENTO DE ENGENHARIA E ARQUITETURA	
SECRETÁRIO DE OBRAS	BRUNO MÁRCIO MOREIRA ALMEIDA
SUPERINTENDENTE DE OBRAS	JOSÉ CARLOS MONTEIRO MATA DA SILVA
RESPONSÁVEL TÉCNICO	MÁRCIA CRISTINA DE SOUZA Registro no CAU Nº A103692-0
PROJETISTA	MÁRCIA DANTAS, ANA PAULA DIAS E PAULIANNE MOREIRA

PREFEITURA MUNICIPAL DE SANTA LUZIA
ADM. DELEGADO CHRISTIANO XAVIER

NÚMERO 039 DISCIPLINA PAISAGISMO ETAPA PROJETO BÁSICO DATA 26/12/2019

CONTEUDO DA PRANCHA FOLHA 03/05 REVISÃO 02

PRAÇA DA BIBLIA

	POSTE DE ILUMINAÇÃO EXISTENTE	06
	PISO PODOTÁTIL DE ALERTA	69 unidades
	PISO PODOTÁTIL DIRECIONAL	305 unidades
EQUIPAMENTOS		
	ESQUI TRIPLO	01
	SIMULADOR DE CAMINHADA TRIPLO	01
	SIMULADOR DE CAVALGADA TRIPLO	01
	SIMULADOR DE REMO INDIVIDUAL	01
	BALANÇIM COM 5 LUGARES - CONFORME CADERNO DE ENCARGOS DA SUDECAP CAPÍTULO 18	01
	ESCALA HORIZONTAL - CONFORME CADERNO DE ENCARGOS DA SUDECAP CAPÍTULO 18	01
	ZANGA BURRINHO - CONFORME CADERNO DE ENCARGOS DA SUDECAP CAPÍTULO 18	01
	GANGORRA - CONFORME CADERNO DE ENCARGOS DA SUDECAP CAPÍTULO 18	01

ÁREA DESTINADA A CARIMBOS E ASSINATURAS

[Signature]
PREFEITO
DELEGADO CHRISTIANO XAVIER
MAT. 32166

[Signature]
Luiz Sérgio Ferreira Costa
Matricula 32.167
Secretário de Desenvolvimento Urbano
Prefeitura Municipal de Santa Luzia

[Signature]
Bruno Marcelo Moreira Almeida
Prefeitura Municipal Santa Luzia
Secretário de Obras
Mat. 32.163 - Oficial

[Signature]
José Carlos Monteiro Mata da Silva
Mat. 32.239 - CREA 56.180/D
Superintendente de Obras
Prefeitura Municipal de Santa Luzia

[Signature]
Isabella Cristina Magalhães
Secretaria de Desenvolvimento Urbano
CAU/MG 176910-3

[Signature]
Marcia Cristina de Souza
2081



PREFEITURA MUNICIPAL DE SANTA LUZIA
ADM. DELEGADO CHRISTIANO XAVIER

NÚMERO 039	DISCIPLINA PAISAGISMO	ETAPA PROJETO BÁSICO	DATA 26/12/2019
CONTEÚDO DA PRANCHA			FOLHA 03/05