PREFEITURA DE SANTA LUZIA

FACHADA FRONTAL
ESCALA.....1/50

INDICAÇÃO DE ACABAMENTOS DE FACHADAS DAS EDIFICAÇÕES EXISTENTES E LAJES
ESCALA.....1/500

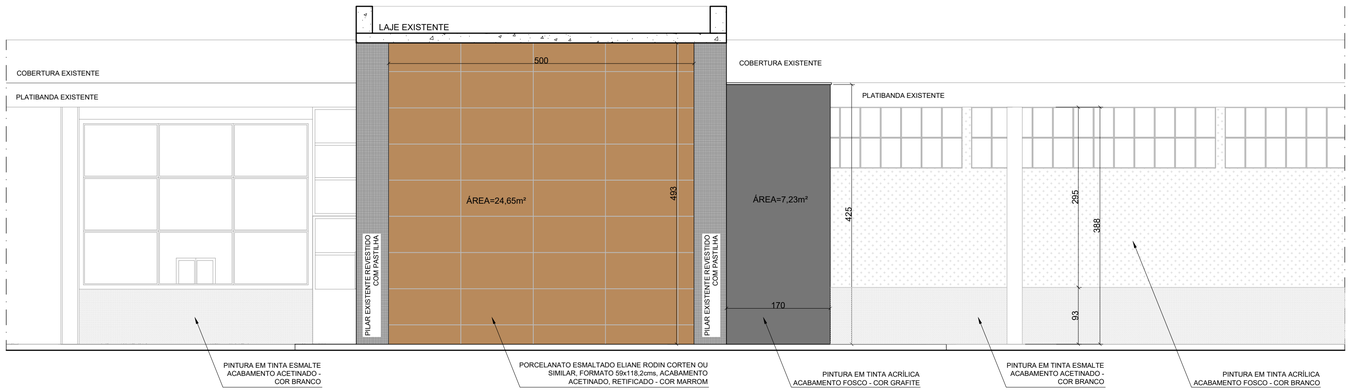

FACHADA LATERAL ESQUERDA
ESCALA.....1/50

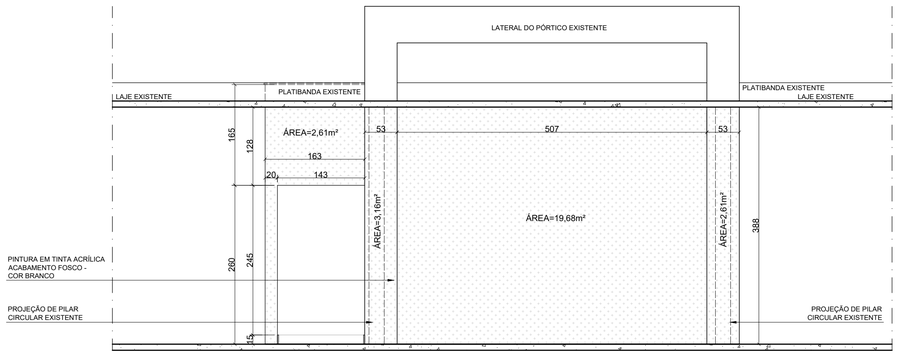

FACHADA LATERAL DIREITA
ESCALA.....1/50

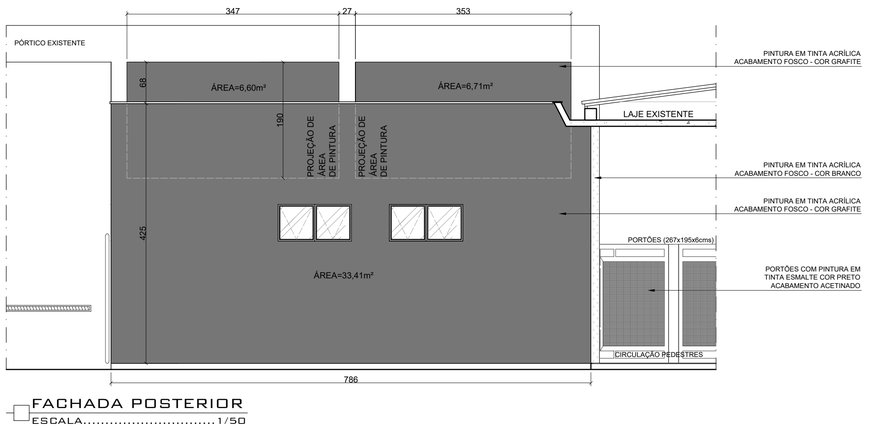

FACHADA POSTERIOR
ESCALA.....1/50

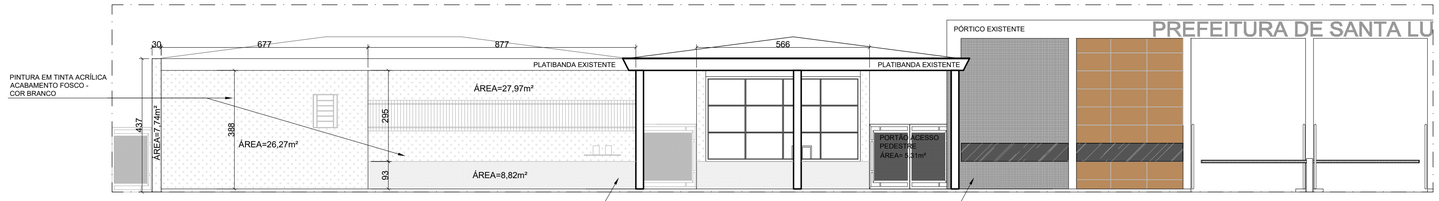

FACHADA PRINCIPAL
ESCALA.....1/100

PERSPECTIVAS
IMAGENS SEM ESCALA

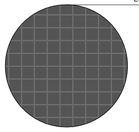

PORCELANATO ESMALTADO ELIANE RODIN CORTEN OU SIMILAR, FORMATO 59x118,2cms, ACABAMENTO ACETINADO, RETIFICADO - COR MARROM

LEGENDA DE ACABAMENTOS

SIMBOLOGIA	DESCRIÇÃO	QUANTIDADE
	PORCELANATO ESMALTADO ELIANE RODIN CORTEN OU SIMILAR, FORMATO 59x118,2cms, ACABAMENTO ACETINADO, RETIFICADO - COR MARROM	39,78 m²
	PINTURA EM TINTA ACRÍLICA ACABAMENTO FOSCO - COR GRAFITE	53,95 m²
	PASTILHA CERÂMICA 2,5x2,5cms QUE IRÁ RECEBER PINTURA EM TINTA ESMALTE COR PRETO	17,08 m²
	PINTURA EM TINTA ACRÍLICA ACABAMENTO FOSCO - COR BRANCO	FACHADA MONITORAMENTO= 28,06 m² FACHADAS EXISTENTES= 186,06m²
	PINTURA EM TINTA ESMALTE ACABAMENTO ACETINADO - COR BRANCO	60,35 m²
	PINTURA EM TINTA ESMALTE ACABAMENTO ACETINADO - COR PRETO	17,08 m² (SOBRE PASTILHA NOVA) 25,45 m² (PORTÕES E GRADIL)

ÁREA DESTINADA A CARIMBOS E ASSINATURAS

NOTAS

- CONFERIR E AJUSTAR MEDIDAS NO LOCAL.
- PREVER IMPERMEABILIZAÇÃO E TRATAMENTO NECESSÁRIO NAS LAJES INDICADAS NO PROJETO.
- REFERÊNCIA DA IMPERMEABILIZAÇÃO DAS LAJES CONFORME ESPECIFICAÇÃO DA EQUIPE DE ENGENHARIA.

REV.	DATA	DESCRIÇÃO
00	27/01/20	EMISSÃO INICIAL
01	12/02/20	REFERÊNCIA DA IMPERMEABILIZAÇÃO DAS LAJES CONFORME ESPECIFICAÇÃO DA EQUIPE DE ENGENHARIA

SECRETARIA MUNICIPAL DE OBRAS
DEPARTAMENTO DE ENGENHARIA E ARQUITETURA

SECRETÁRIO DE OBRAS	BRUNO MÁRCIO MOREIRA ALMEIDA
SUPERINTENDENTE DE OBRAS	JOSÉ CARLOS MONTEIRO MATA DA SILVA
RESPONSÁVEL TÉCNICO	JOSÉ CARLOS MONTEIRO MATA DA SILVA CREA/MG 56.180 D
PROJETISTA	ANA PAULA DIAS E ANDRÉA CÂMARA

PREFEITURA MUNICIPAL DE SANTA LUZIA
ADM. DELEGADO CHRISTIANO XAVIER

NÚMERO	DISCIPLINA	ETAPA	DATA
028	ARQUITETURA	PROJETO BÁSICO	07/02/2020

CONTEÚDO DA PRANCHA
SALA DE CONTROLE OPERACIONAL DE TRÂNSITO, POLICIAMENTO E MONITORAMENTO ELETRÔNICO VIÁRIO
FACHADAS

FOLHA 03/03
REVISÃO 00

DIREITOS RESERVADOS (LEI FEDERAL 9.610 DE 19/12/1998).
A REPRODUÇÃO OU EXECUÇÃO TOTAL OU PARCIAL DESTE PROJETO, SEM PRÉVIA AUTORIZAÇÃO, SUJEITA O RESPONSÁVEL ÀS MEDIDAS LEGAIS CABÍVEIS.

NOME DO ARQUIVO: 034-AR-PR-00-FACHADAS-R00

FORMATO A1