




LOCAÇÃO E FORMA DA FUNDAÇÃO
ESC. 1:50

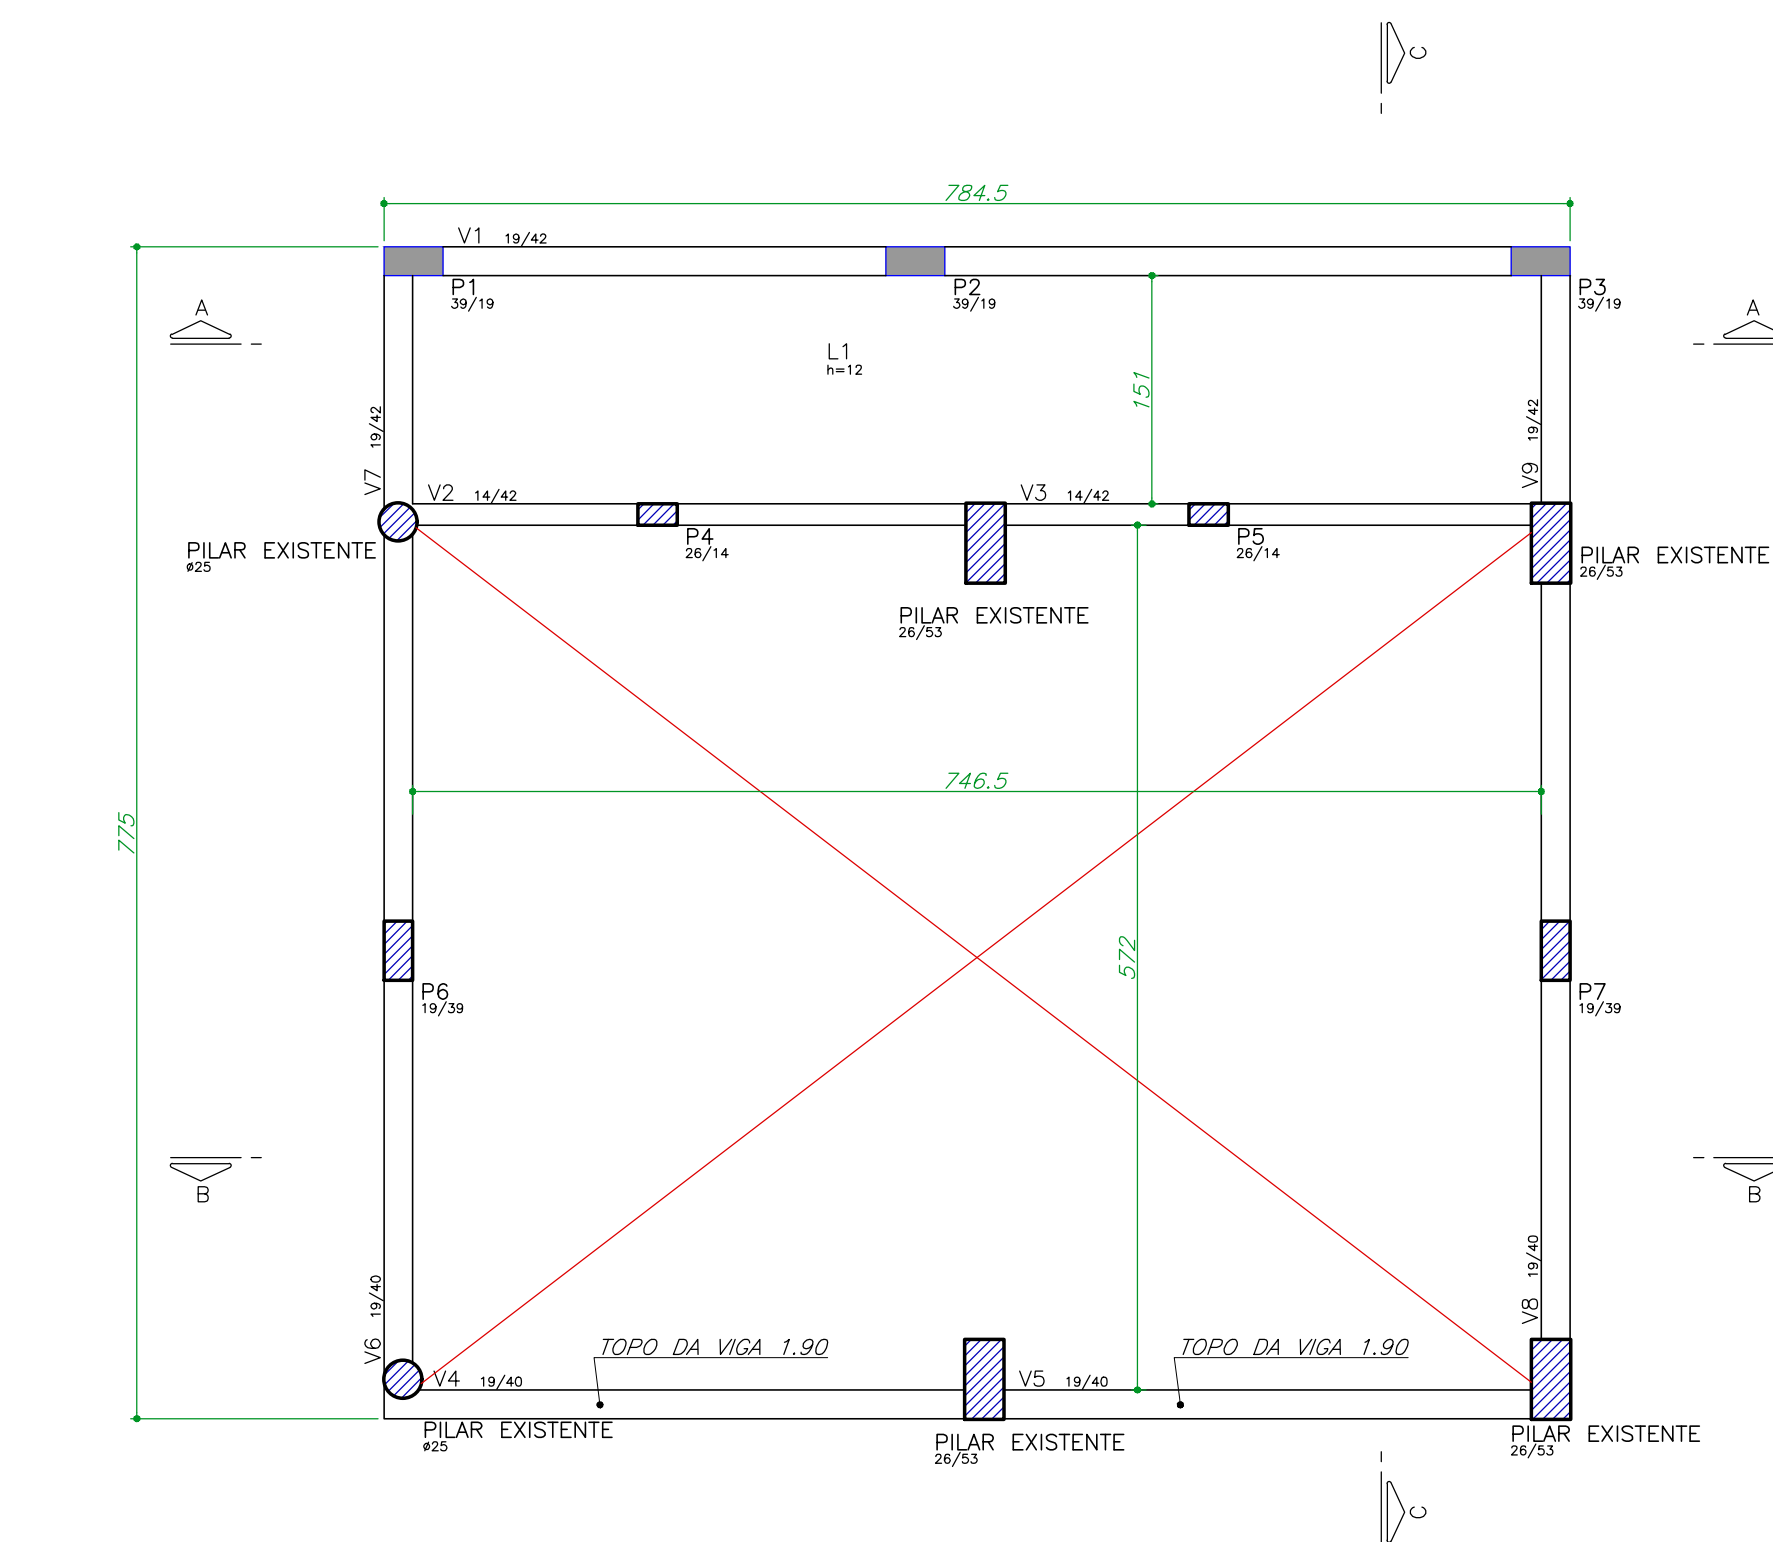


FORMA DA COBERTURA NOVA – NÍVEL 3.02
ESC. 1:50

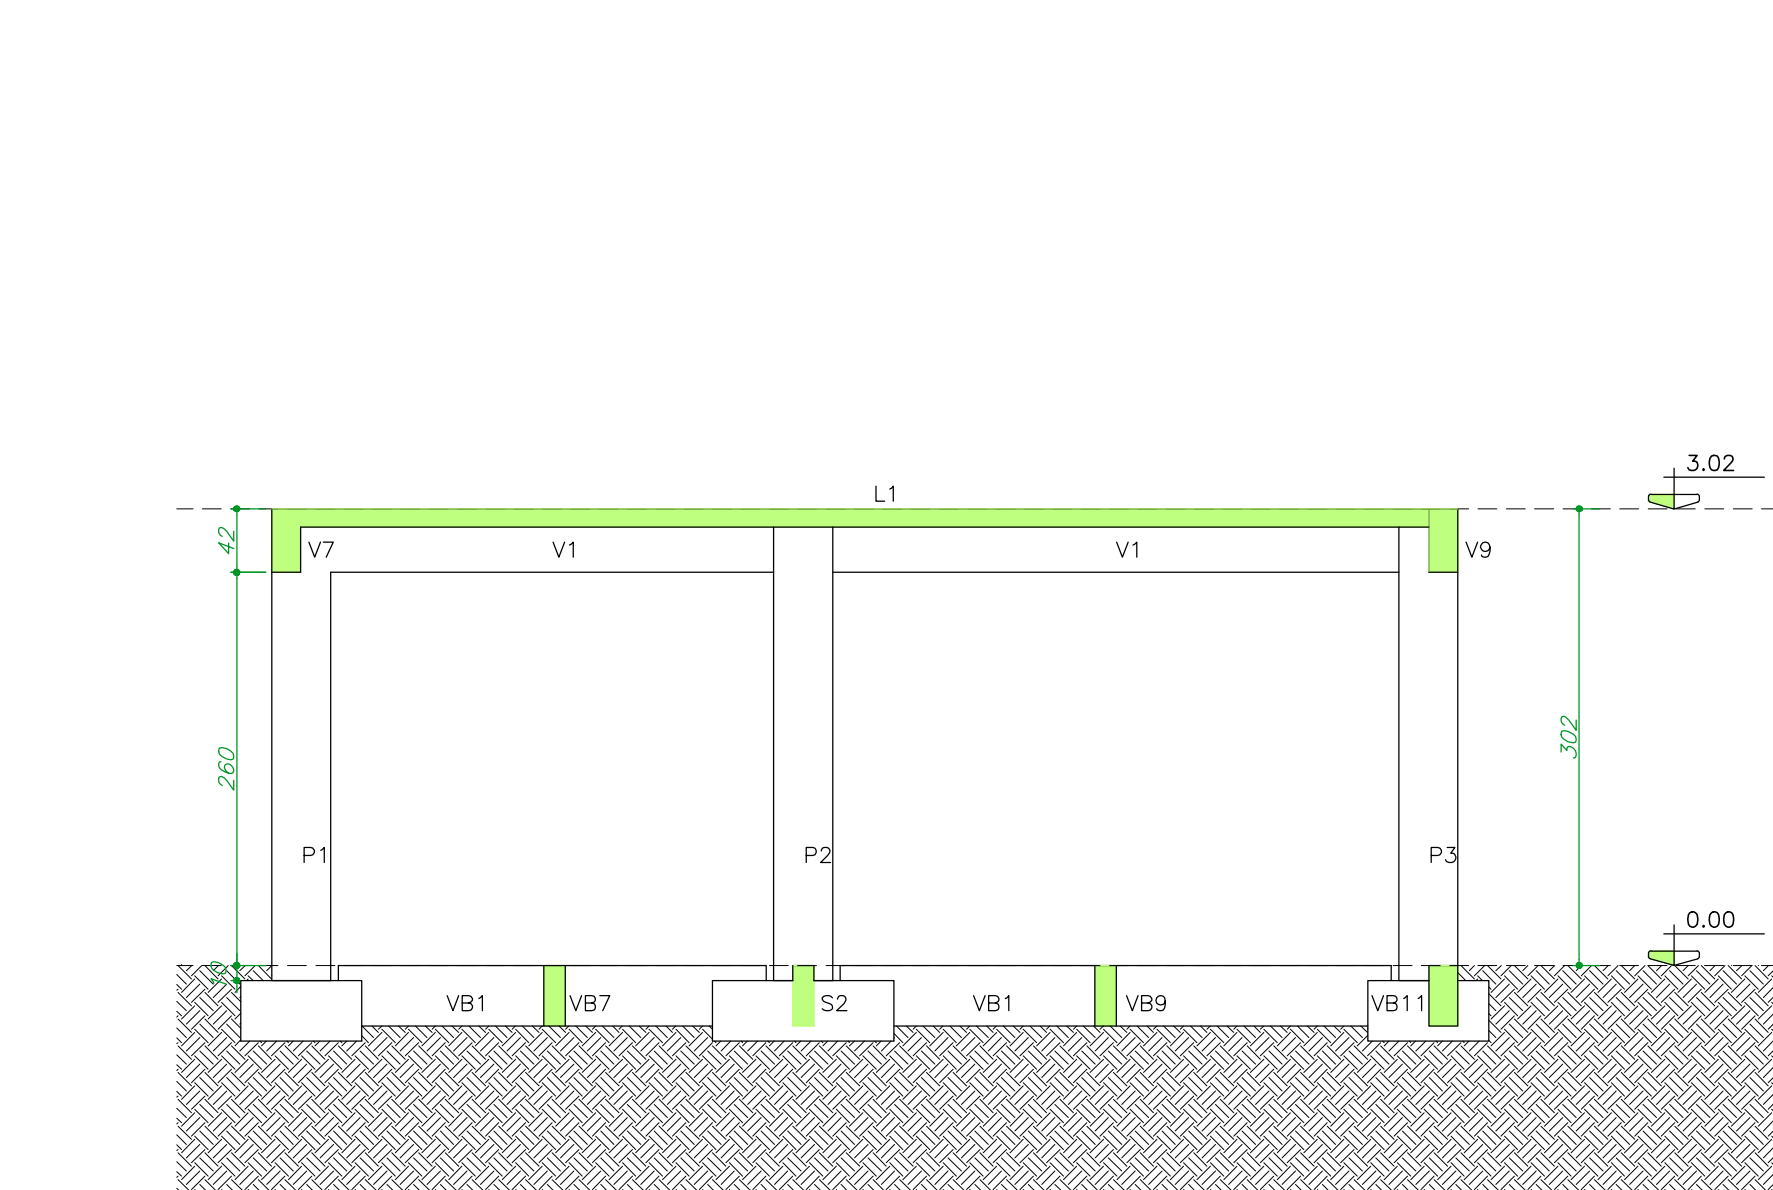

CORTE A-A
ESC. 1:50

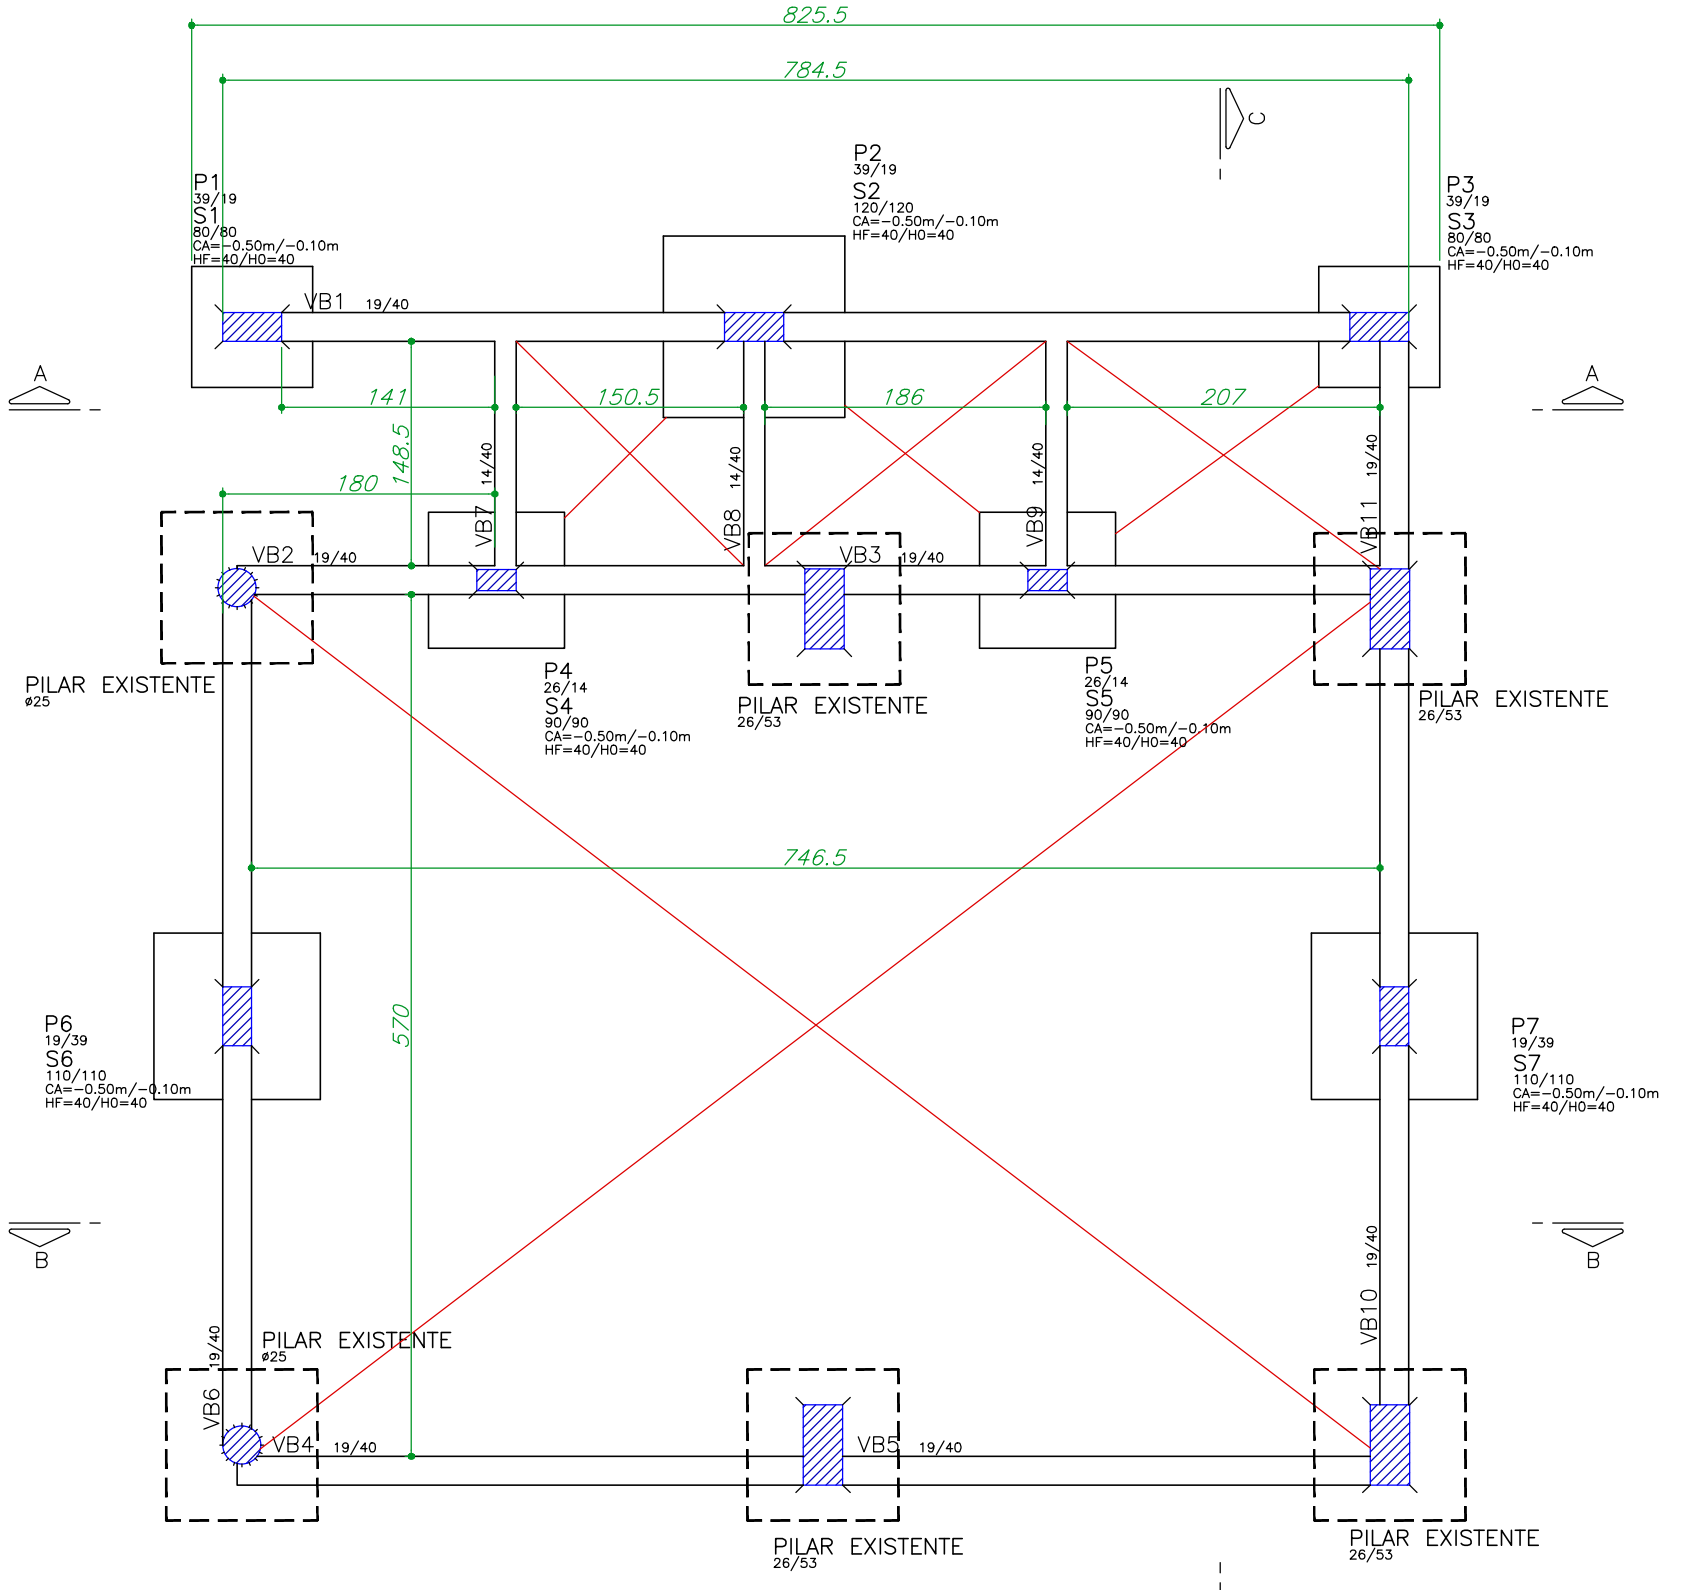

FORMA DA INFRAESTRUTURA – NÍVEL 0.00
ESC. 1:50

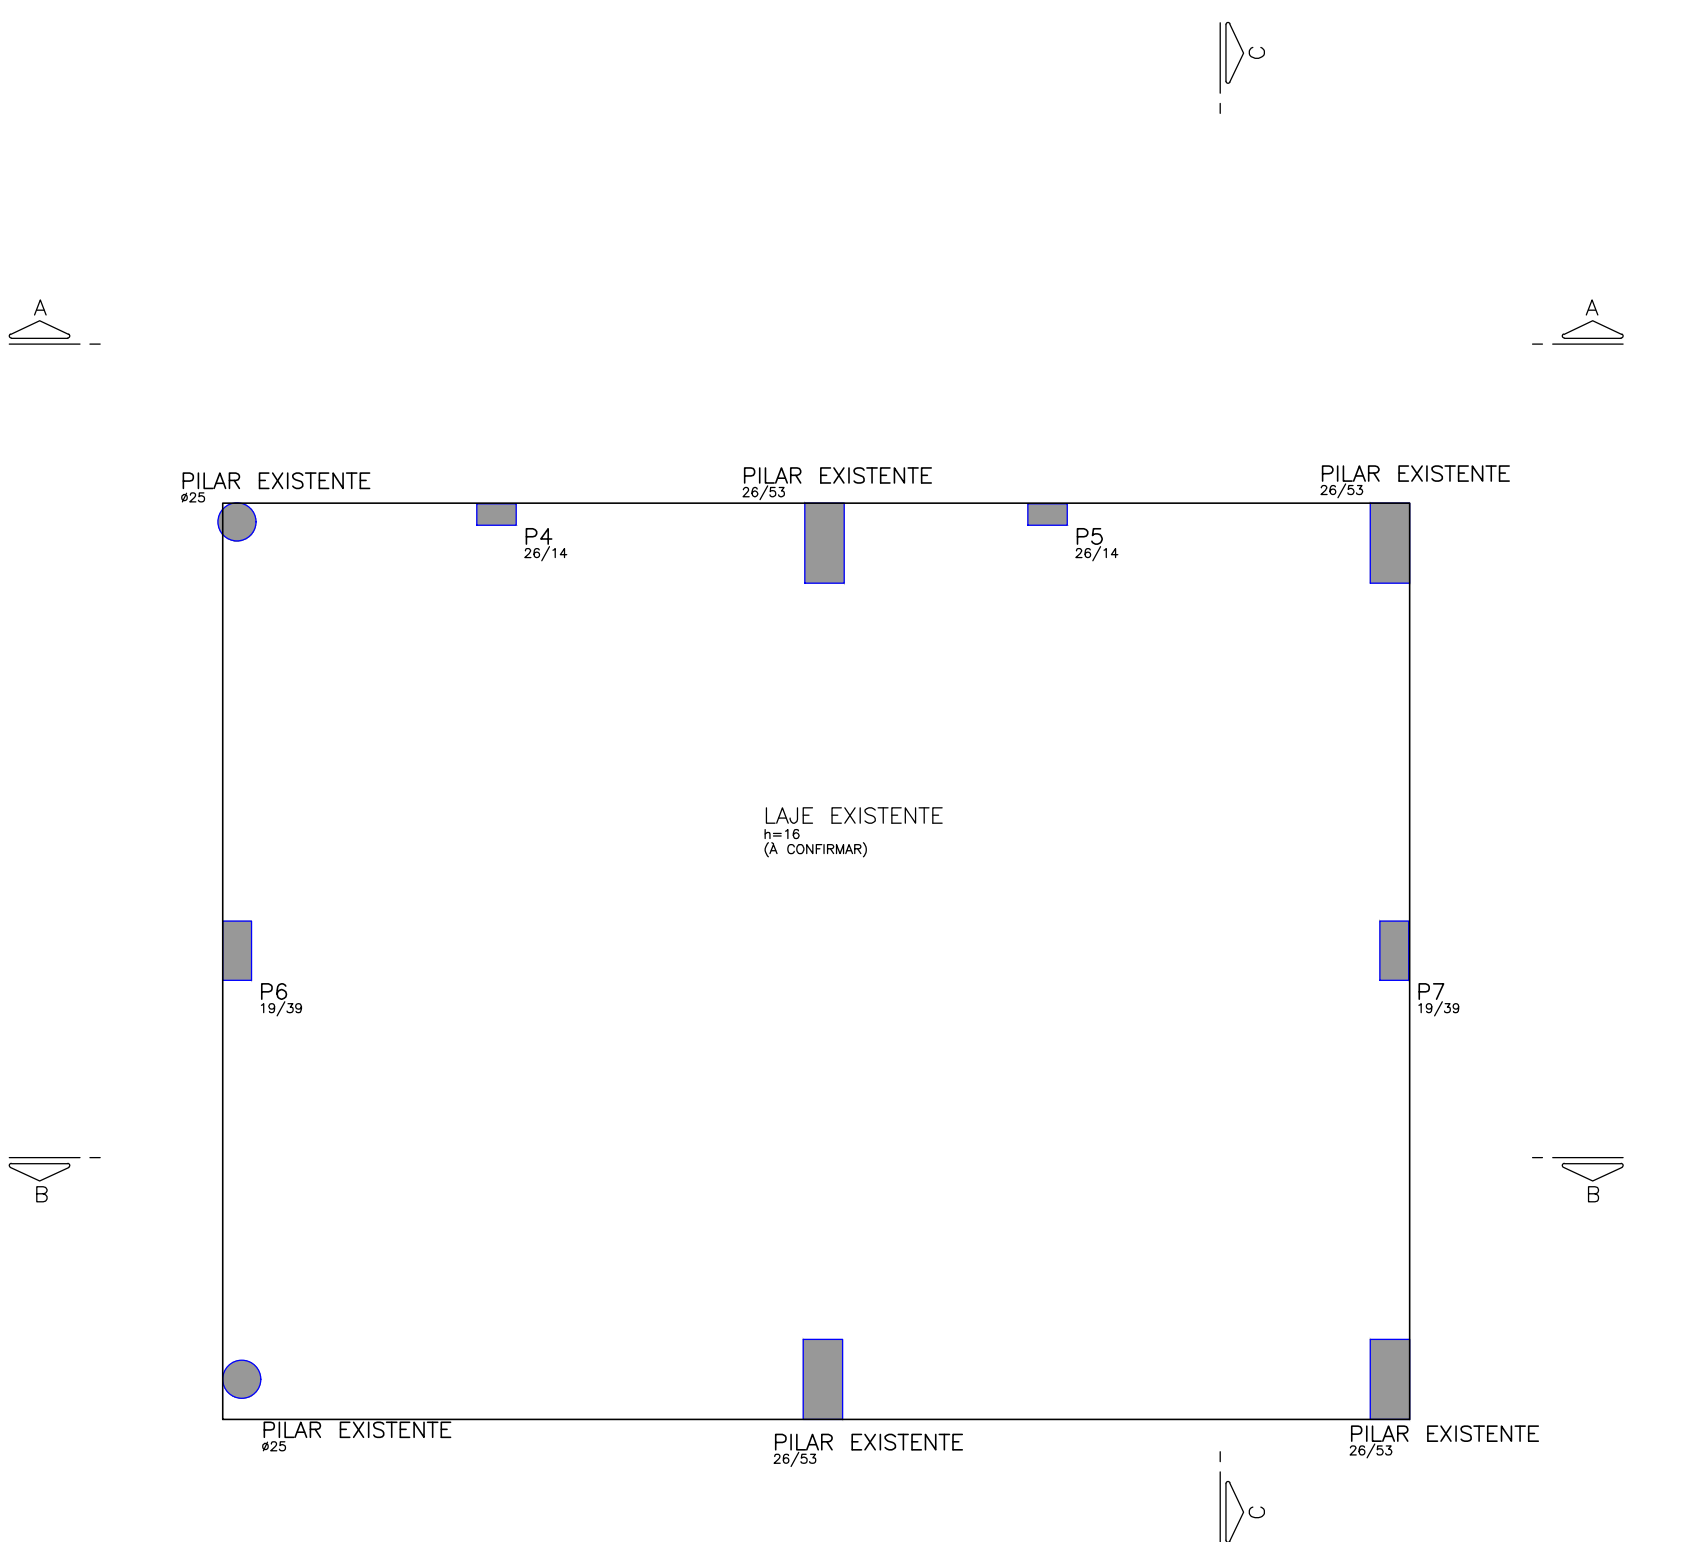

FORMA DA COBERTURA EXISTENTE – NÍVEL 5.09 (A CONFIRMAR)
ESC. 1:50

