



ESCALA - H = 1/500

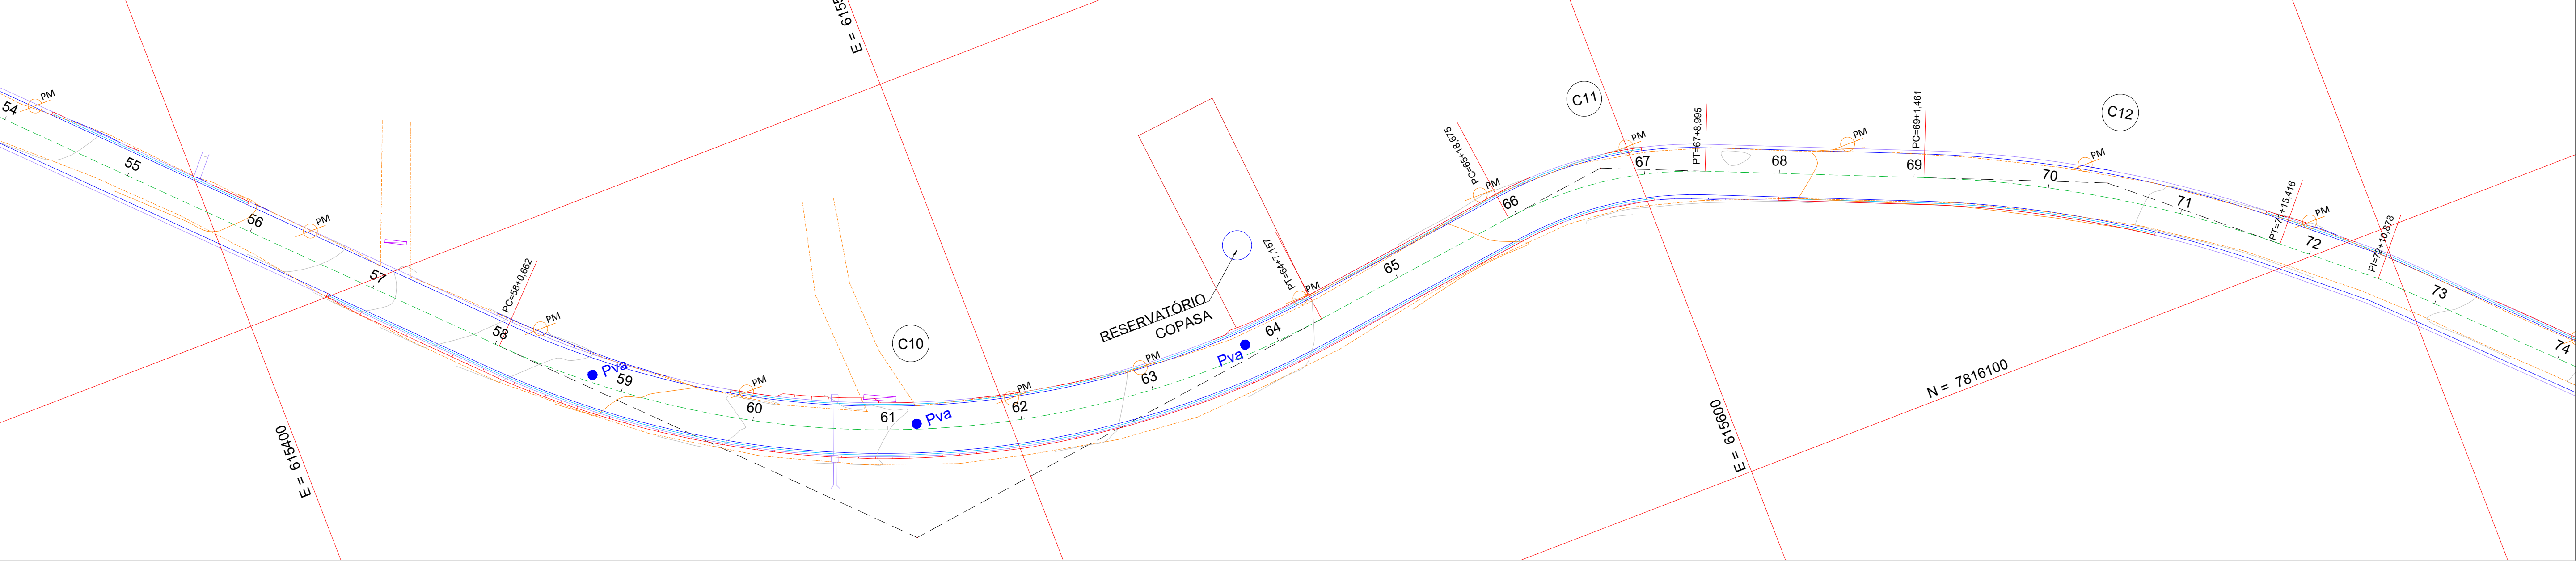

ESCALA - H = 1/500

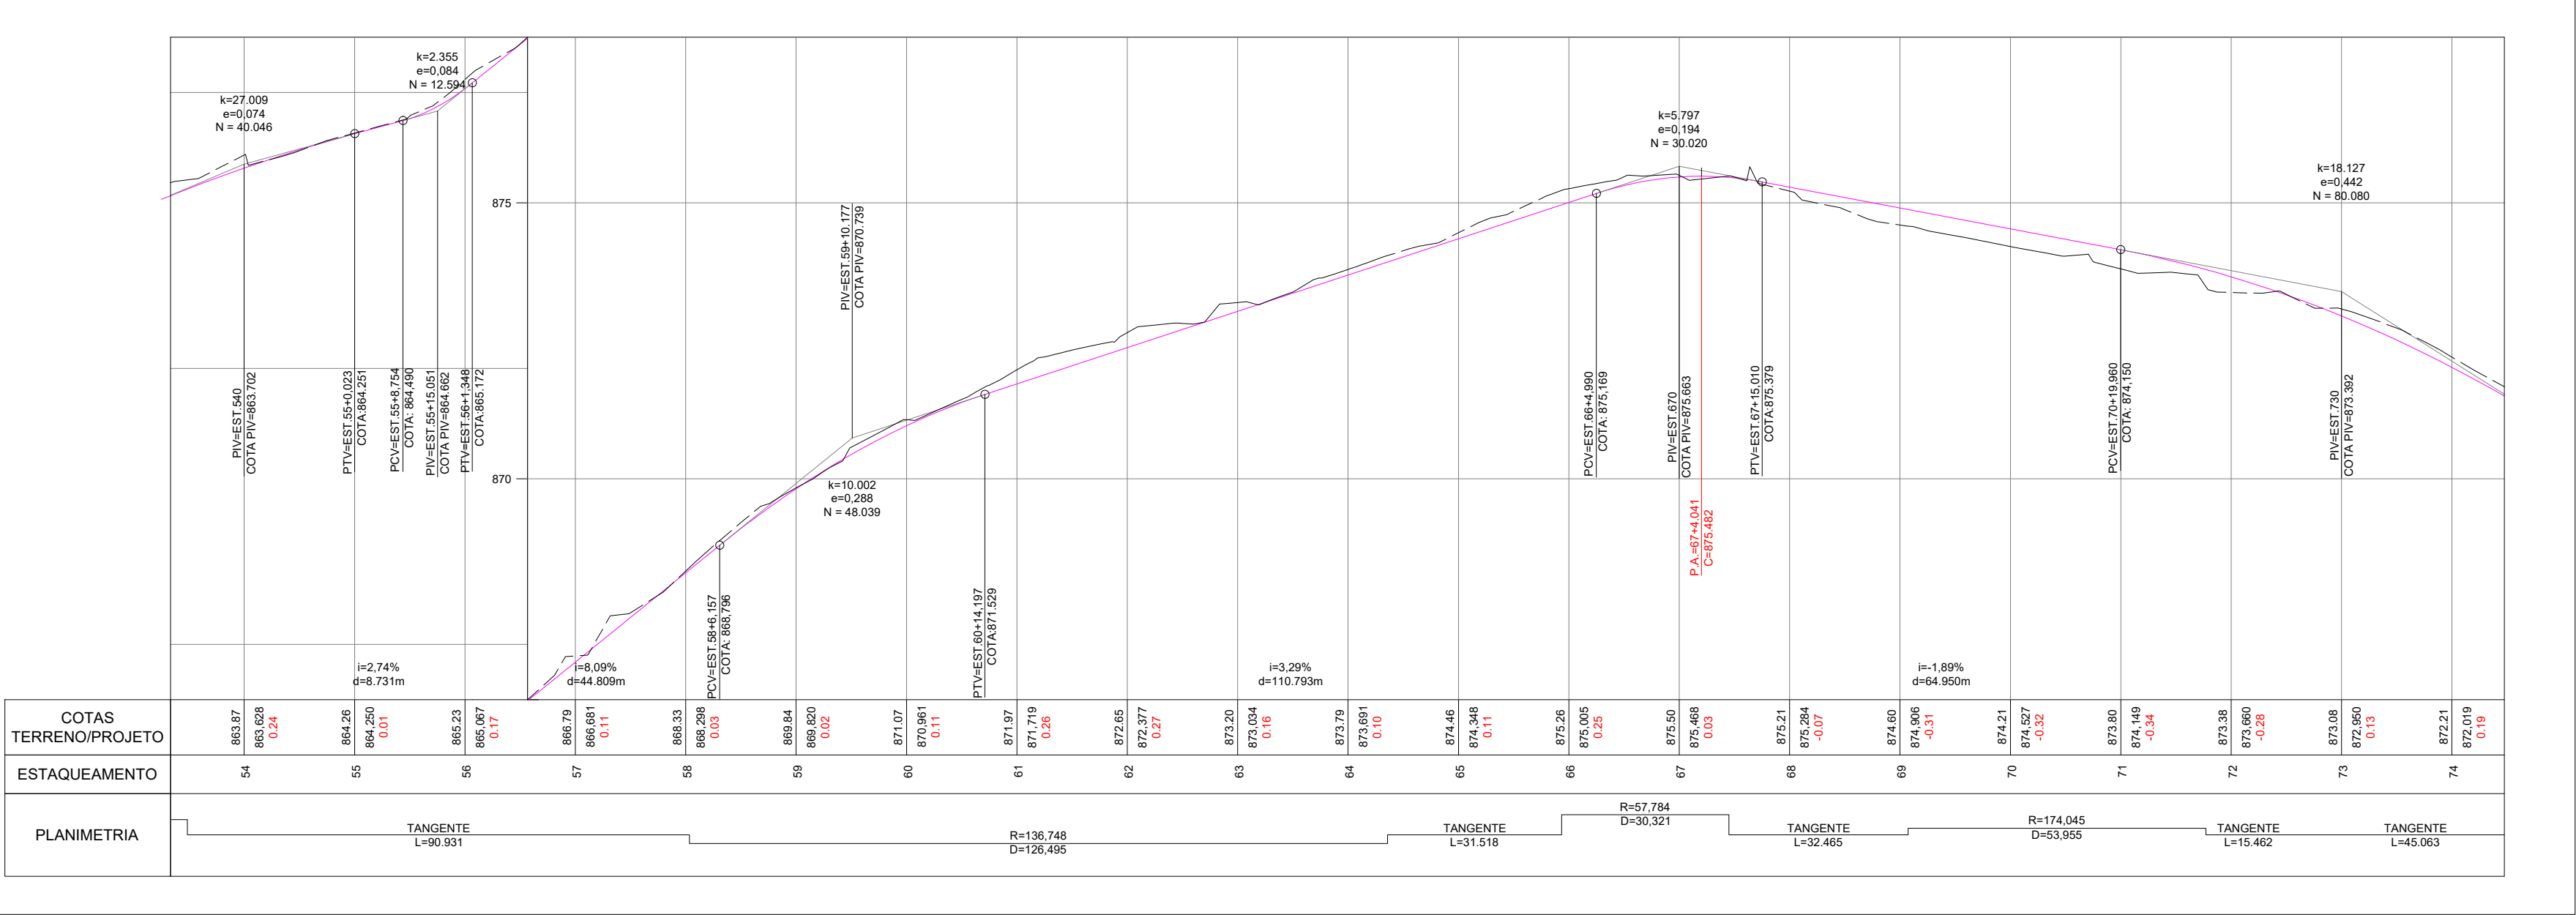

ESCALA - H = 1/1000
ESCALA - V = 1/100

JOÃO CARLOS BISCOLI LOQUE ENR. R.T. - CREA 17.571/D		
QUADRO DE REVISÕES		
REVISÃO 1:	REVISÃO 2:	REVISÃO 3:
APROVADO:	APROVADO:	APROVADO:

SECRETARIA DE OBRAS PÚBLICAS DEPARTAMENTO DE ENGENHARIA E ARQUITETURA	
SECRETÁRIO DE OBRAS	BRUNO MÁRCIO MOREIRA ALMEIDA
SUPERINTENDENTE DE OBRAS	JOSÉ CARLOS MONTEIRO MATA DA SILVA - CREA/MG 56.180 D

PREFEITURA MUNICIPAL DE SANTA LUZIA	
ADM. DELEGADO CHRISTIANO XAVIER	
ESTRADA DA MARAVILHA PROJETO GEOMÉTRICO TRAÇADO / PERFIL LONGITUDINAL	
CONTROLE DA PRONÓIA:	ESCALA: 1/1000
DATA: 22/08/2019	
FOLHA: 04/11	