



ESCALA - H = 1/500

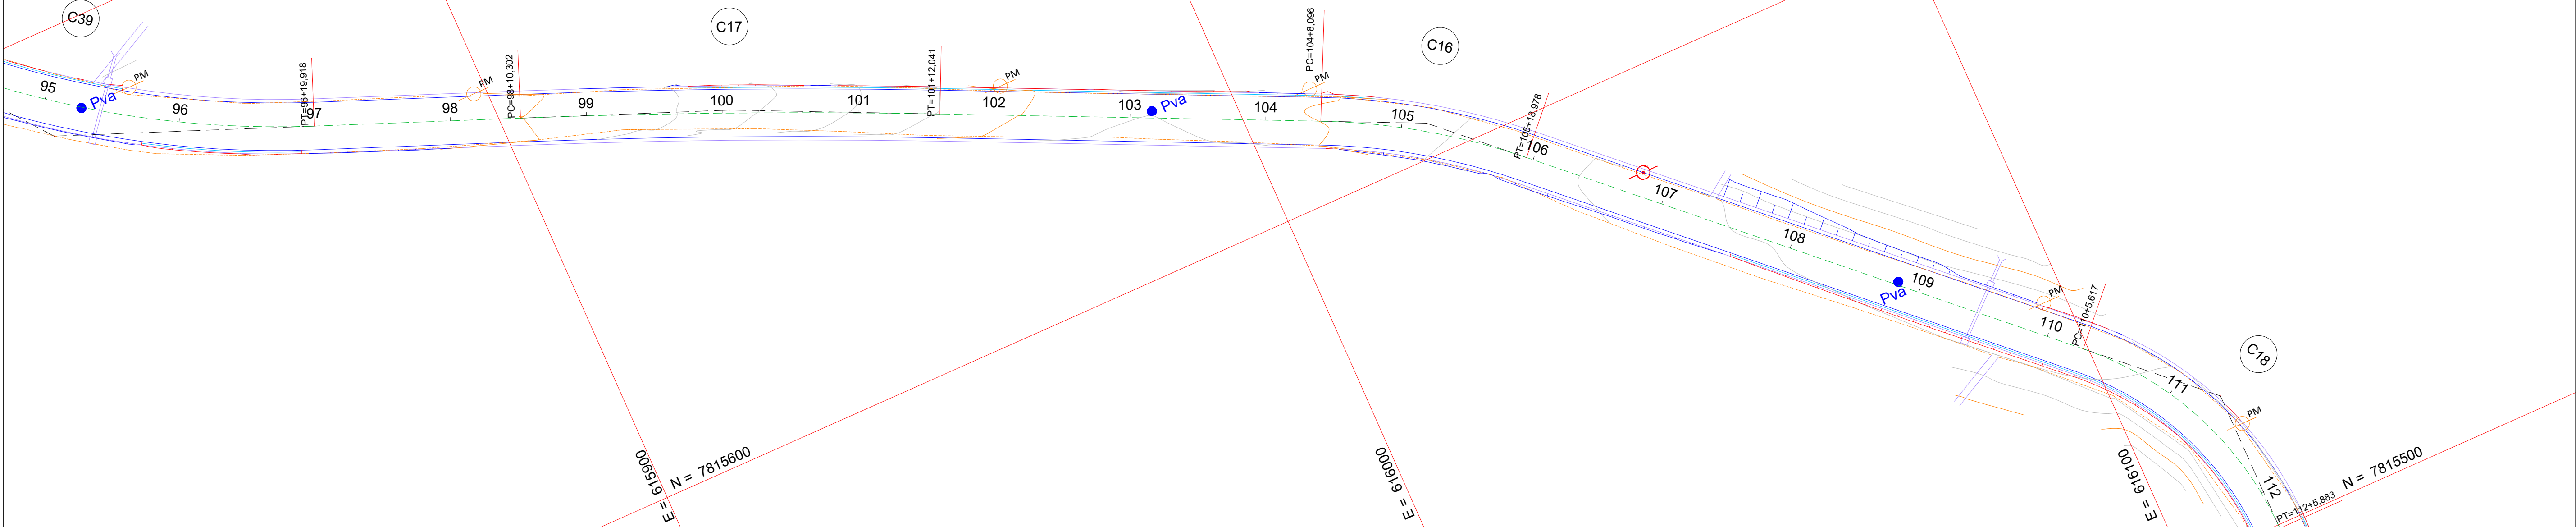

ESCALA - H = 1/500

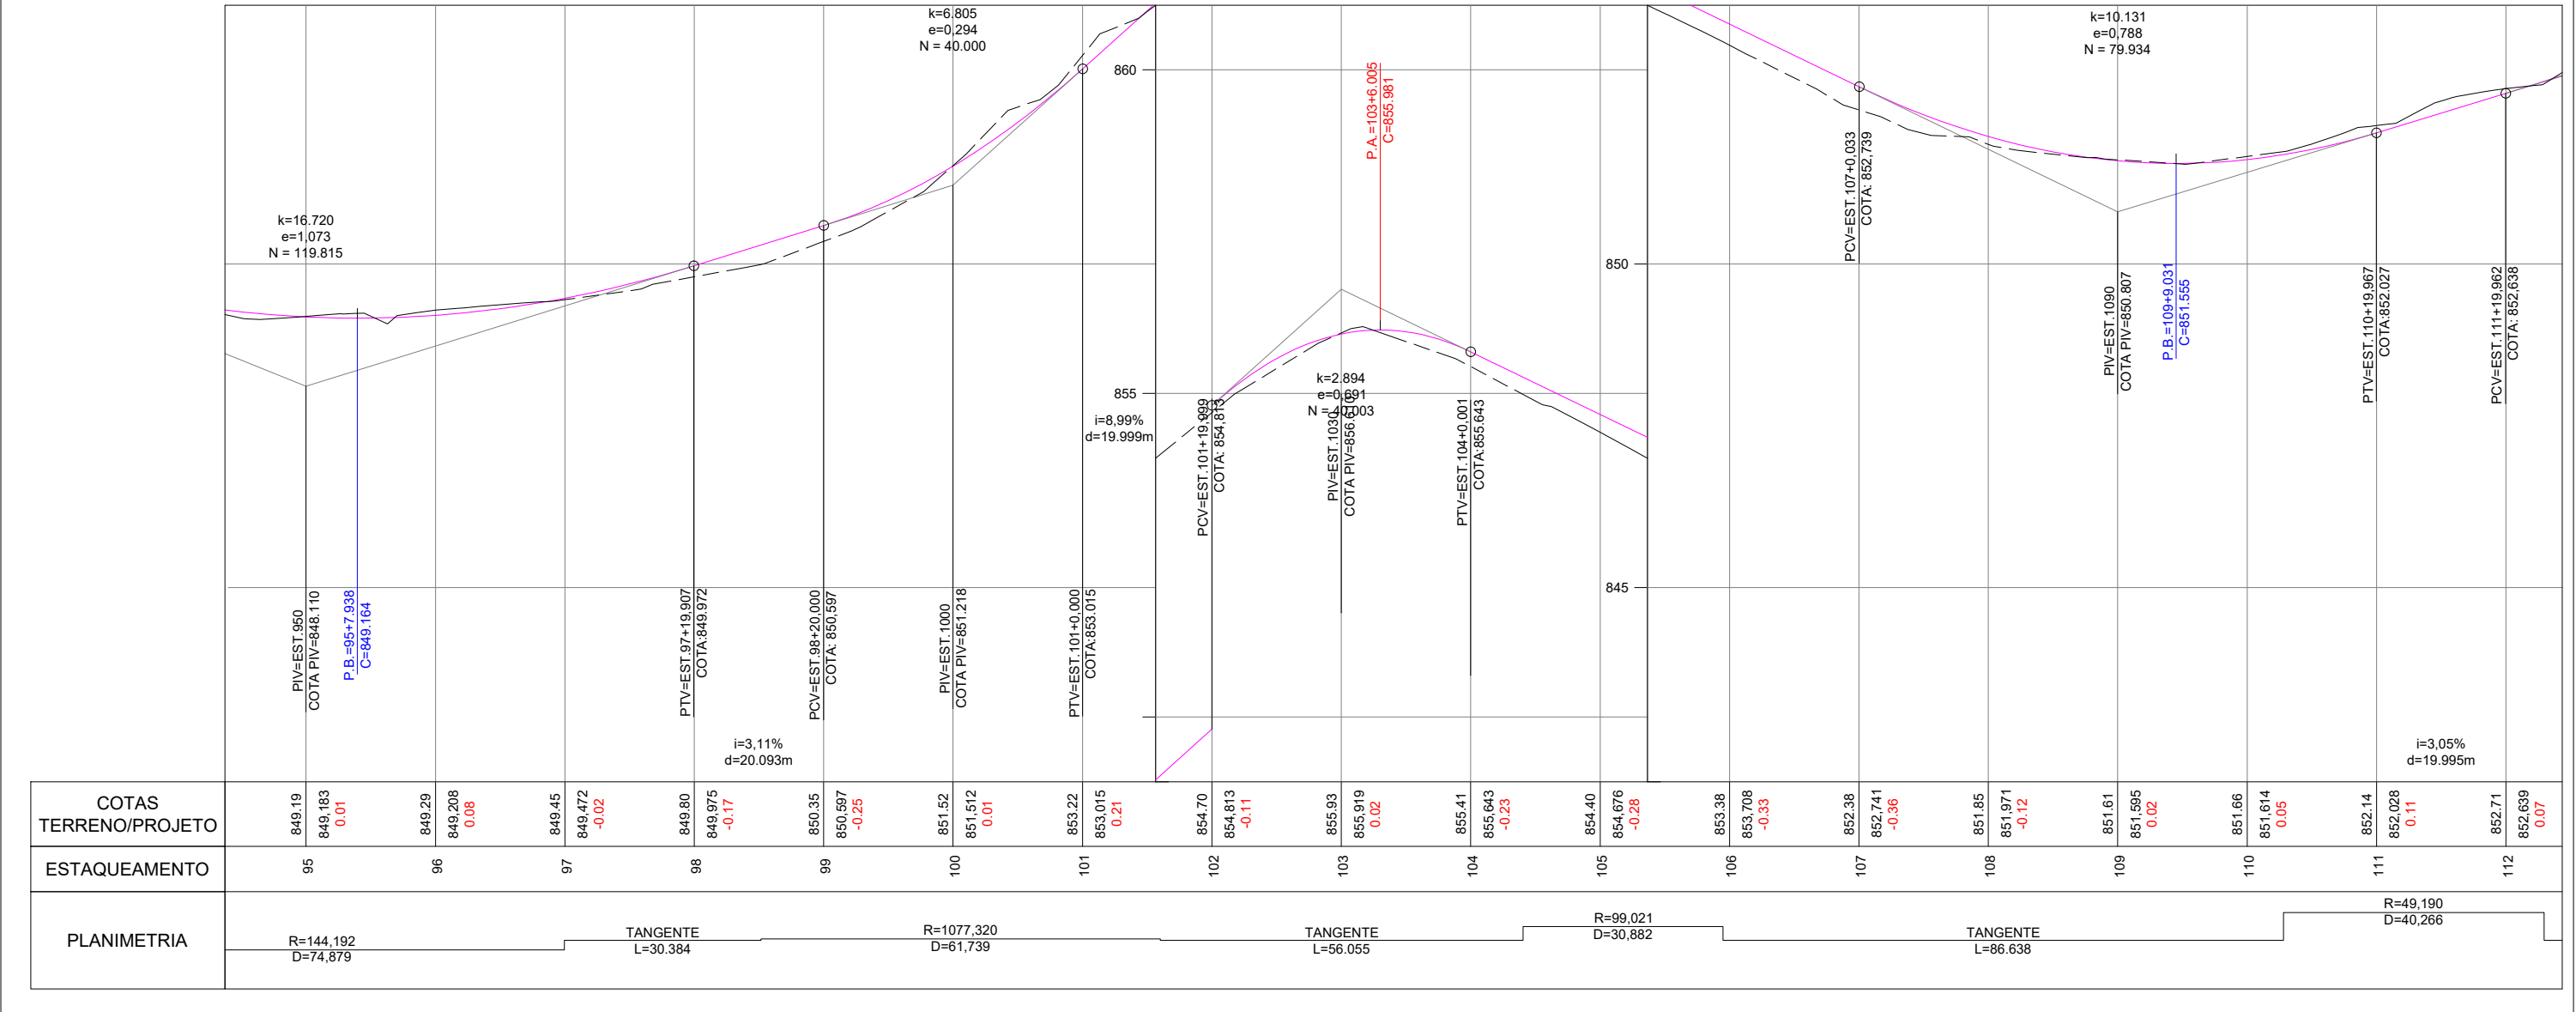

ESCALA - H = 1/1000
ESCALA - V = 1/100

<div>CURVAS DE NÍVEL</div> <div></div>	<div>CERCA</div> <div></div>	<div>ESTRADA PAVIMENTADA</div> <div></div>	<div>BORDO DE VIA</div> <div></div>
<div>MEIO-FIO</div> <div></div>	<div>ALAMBRADO</div> <div></div>	<div>PORTÃO/PORTEIRA</div> <div></div>	<div>TALUDE</div> <div></div>
<div>SARJETA</div> <div></div>	<div>MURO / MURETA</div> <div></div>	<div>POSTE COM TRANSFORMADOR</div> <div></div>	<div>POSTE FIAÇÃO AÉREA</div> <div></div>
<div>EIXO DE VIA</div> <div></div>	<div>DRENO</div> <div></div>	<div>SARJETA</div> <div></div>	<div>DISP. DRENAGEM</div> <div></div>

PROJETISTAS:
JOÃO CARLOS BISCOLI LOQUE
ENGI. R.T. - CREA 17.571/D

QUADRO DE REVISÕES

REVISÃO 1	REVISÃO 2	REVISÃO 3
APROVADO:	APROVADO:	APROVADO:

SECRETARIA DE OBRAS PÚBLICAS
DEPARTAMENTO DE ENGENHARIA E ARQUITETURA

SECRETÁRIO DE OBRAS

SUPERINTENDENTE DE OBRAS

BRUNO MÁRCIO MOREIRA ALMEIDA

JOSÉ CARLOS MONTEIRO MATA DA SILVA - CREA/MG 56.180 D

PREFEITURA MUNICIPAL DE SANTA LUZIA
ADM. DELEGADO CHRISTIANO XAVIER

ESTRADA DA MARAVILHA
PROJETO GEOMÉTRICO
TRAÇADO / PERFIL LONGITUDINAL

CONTÉÚDO DA FOLHA:

ESCALA: 1/1000
DATA: 22/08/2019
FOLHA: 06/11