



ESCALA - H = 1/500

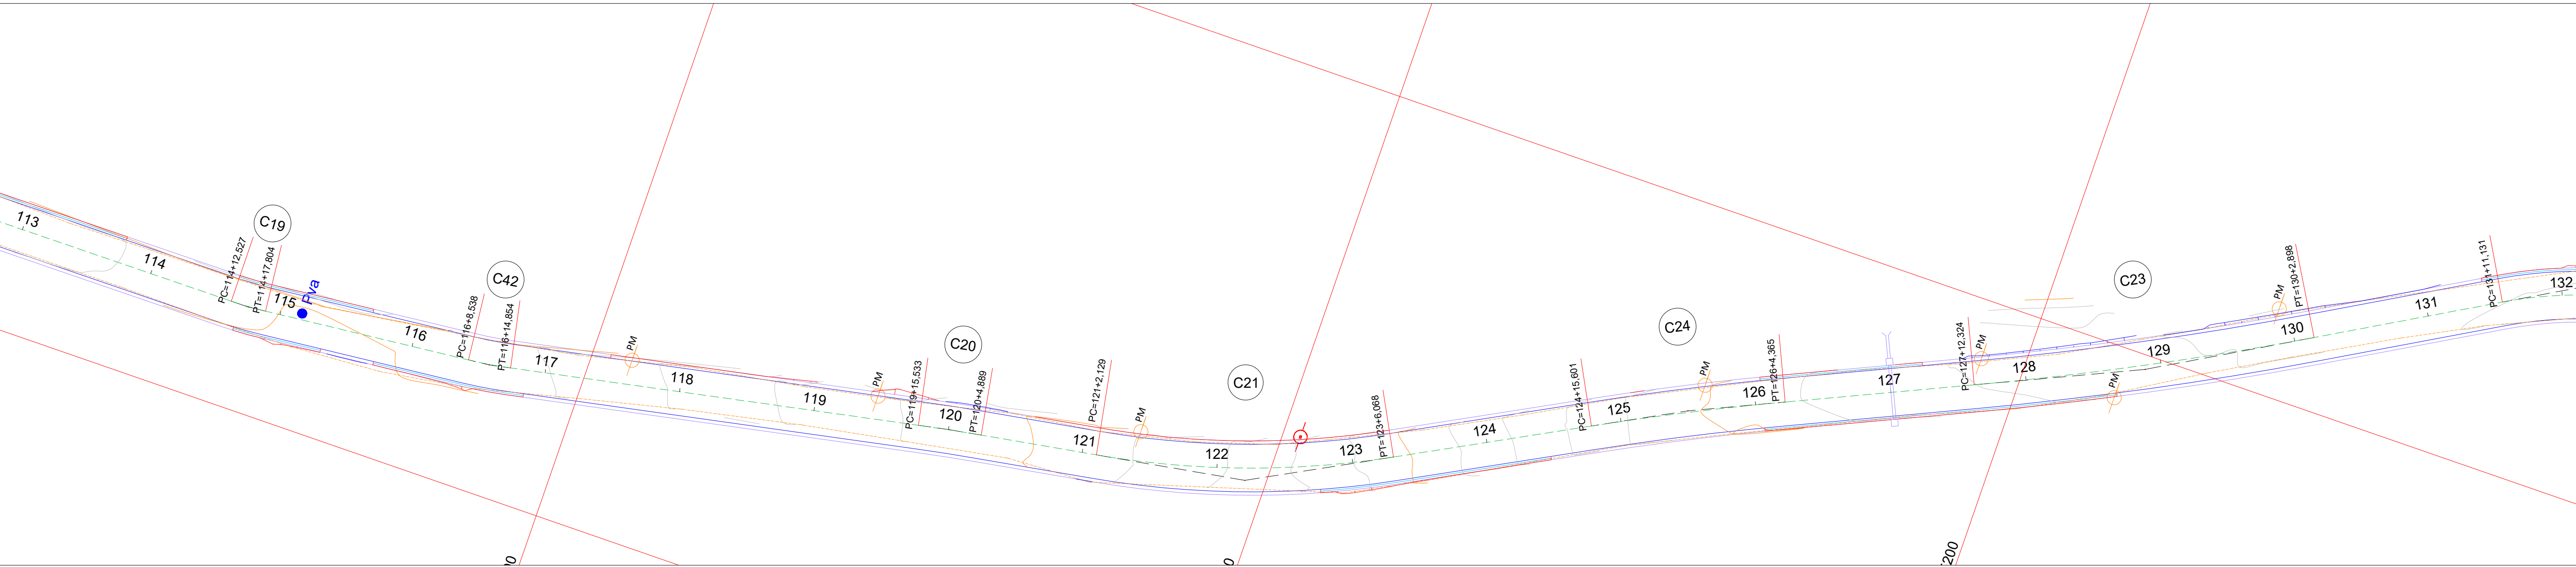

ESCALA - H = 1/500

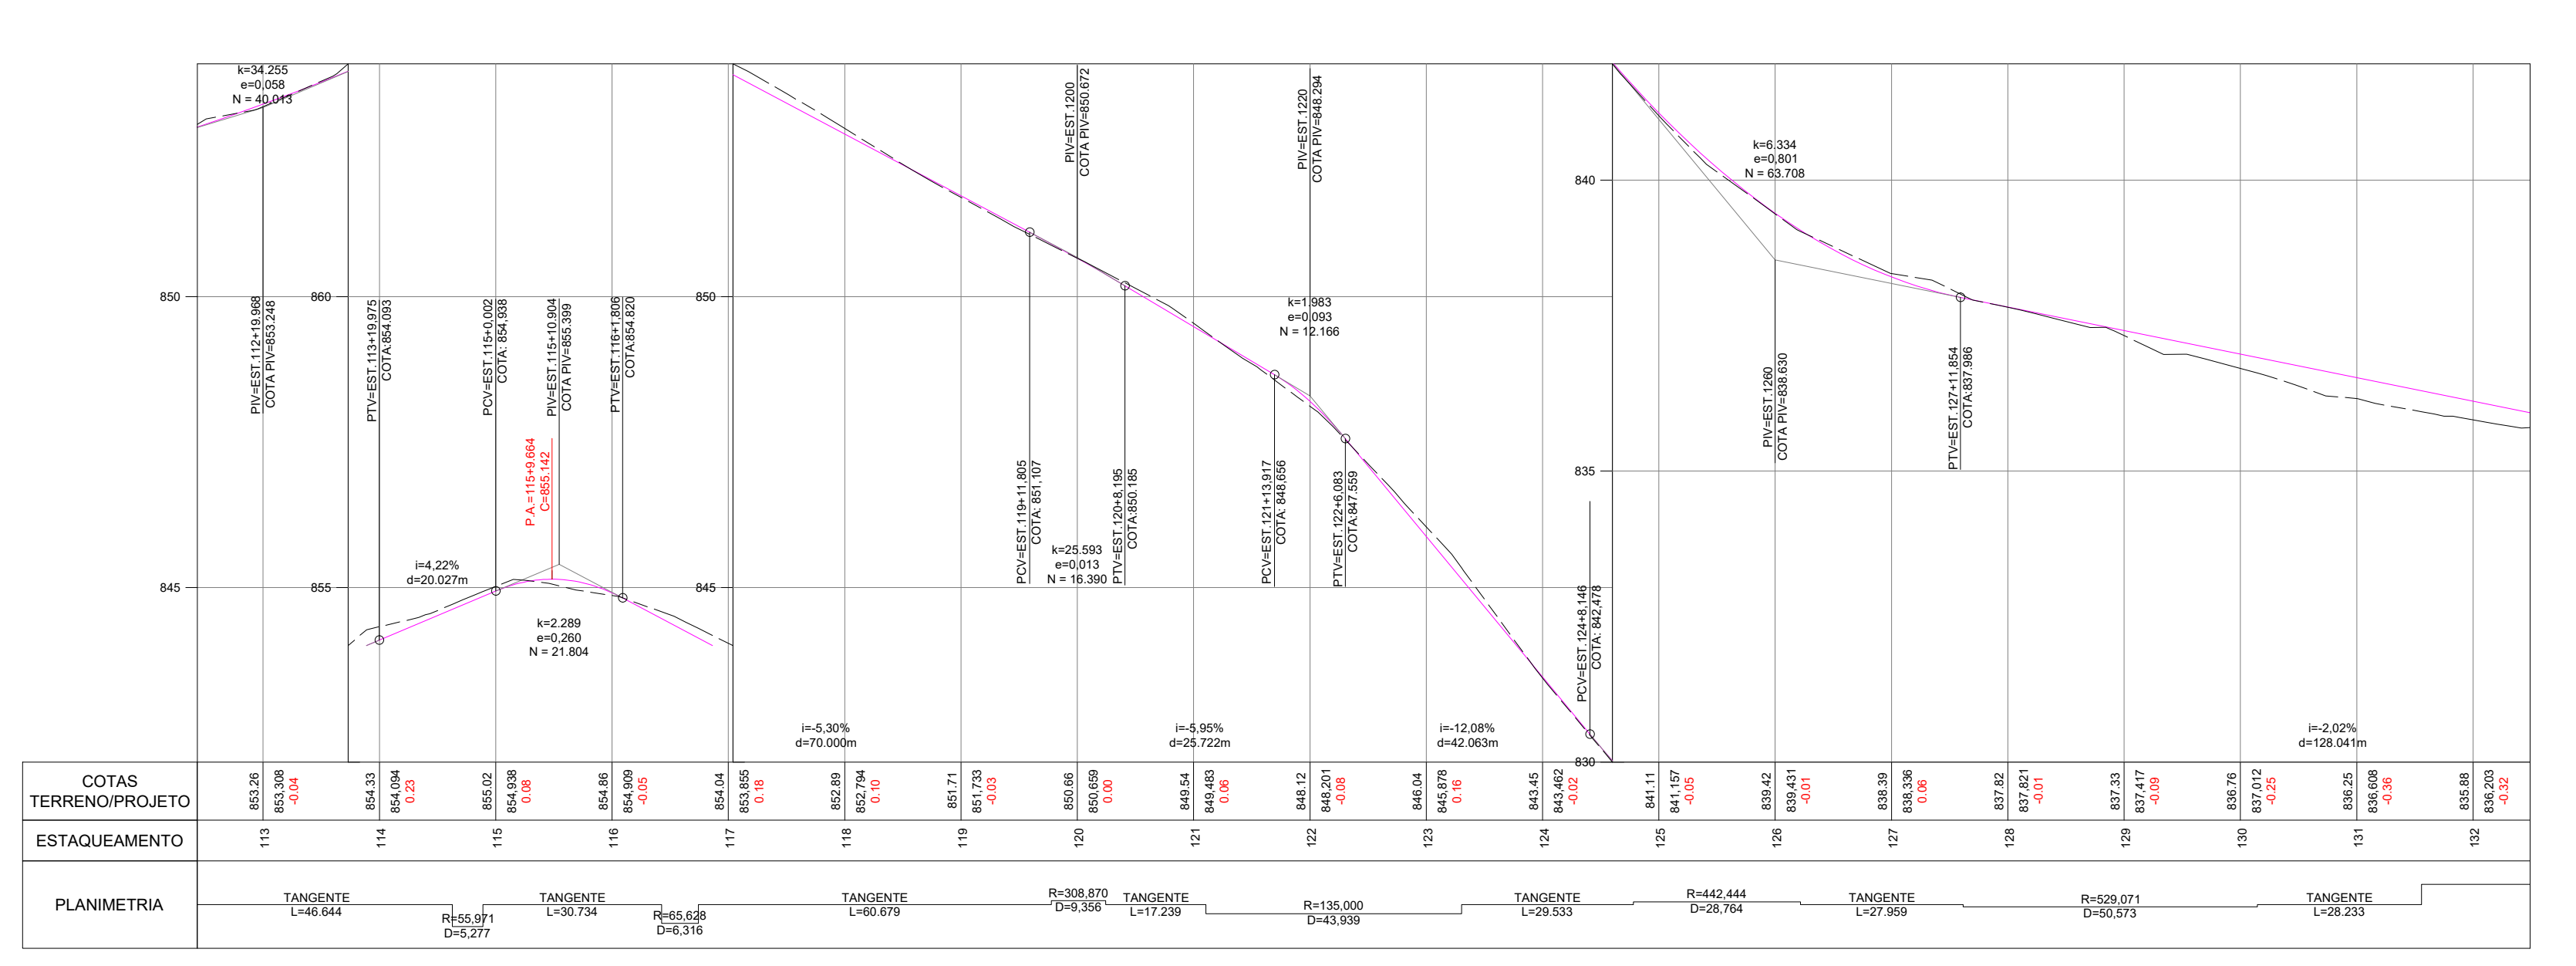

ESCALA - H = 1/1000
ESCALA - V = 1/100

CURVAS DE NÍVEL	CERCA	ESTRADA PAVIMENTADA	BORDO DE VIA
MEIO-FIO	ALAMBRADO	PORTÃO/PORTEIRA	TALUDE
SARJETA	MURO / MURETA	POSTE COM TRANSFORMADOR	POSTE FIAÇÃO AÉREA
EIXO DE VIA	DRENO	SARJETA	DISP. DRENAGEM

HIDROPROJETOS ENGENHARIA

JOÃO CARLOS BISCOLI LOQUE
ENGR. R.T. - CREA 17.571/D

QUADRO DE REVISÕES

REVISÃO 1	REVISÃO 2	REVISÃO 3
APROVADO	APROVADO	APROVADO

SECRETARIA DE OBRAS PÚBLICAS DEPARTAMENTO DE ENGENHARIA E ARQUITETURA	
SECRETÁRIO DE OBRAS	BRUNO MÁRCIO MOREIRA ALMEIDA
SUPERINTENDENTE DE OBRAS	JOSÉ CARLOS MONTEIRO MATA DA SILVA - CREA/MG 56.180/D

PREFEITURA MUNICIPAL DE SANTA LUZIA

ADM. DELEGADO CHRISTIANO XAVIER

ESTRADA DA MARAVILHA

PROJETO GEOMÉTRICO

TRAÇADO / PERFIL LONGITUDINAL

ESCALA: 1/1000

DATA: 22/08/2019

FOLHA: 07/11