



1 AMPLIAÇÃO 05
ESQ.: 1/20

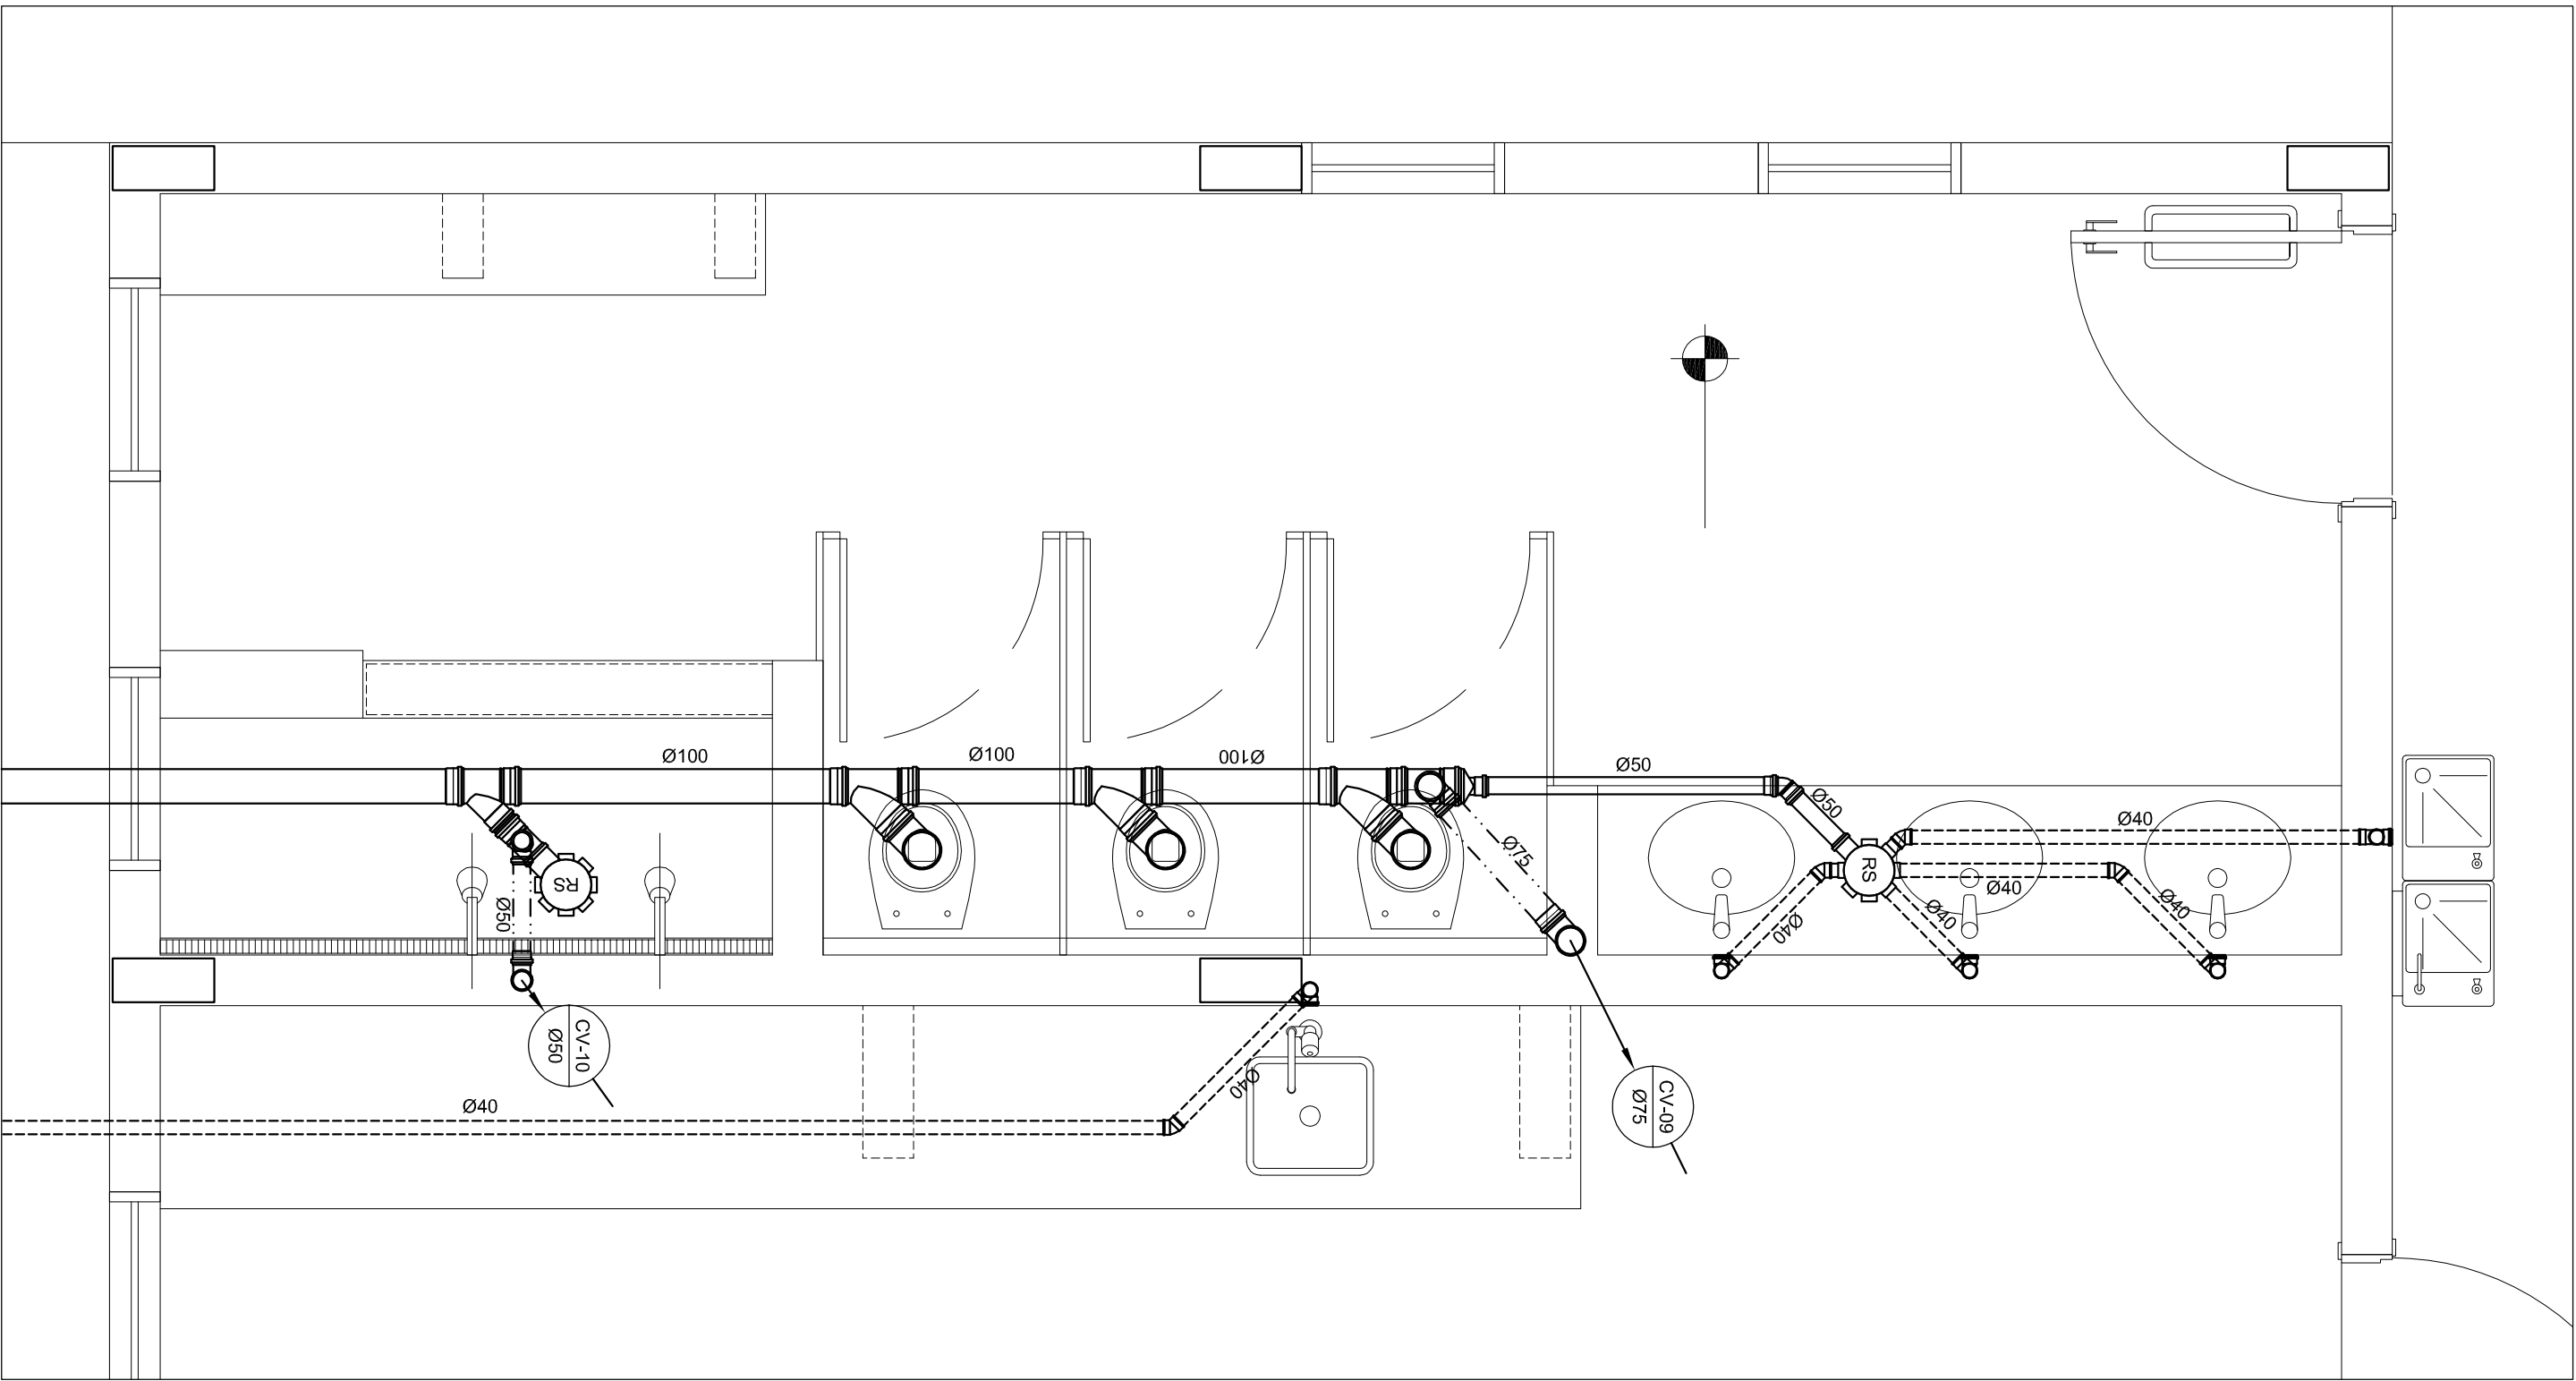

2 AMPLIAÇÃO 06
ESQ.: 1/20

LEGENDA	
	CS CAIXA SIFONADA
	RS RALO SIFONADO
	R RALO SECO
	CGE CAIXA DE GOROLUNA ESPECIAL
	CSS CAIXA SIFONADA DE SABÃO
	I= INCLINAÇÃO (%)
	MLR MAO DE LAVAR ROUPA
	VS VASO SANITARIO
	PC PIA DE COZINHA
	CT COTA DE TOPO
	CF COTA DE FUNDO
	UHC UNIDADE DE HUNTER DE CONTRIBUIÇÃO
	CI CAIXA DE INSPEÇÃO
	PV POÇO DE VISITA
	PVC POÇO DE VISITA
	CV INDICA TUBO DE VENTILAÇÃO
	CV INDICA TUBULAÇÃO DE ESGOTO PRIMARIO
	CV INDICA TUBULAÇÃO DE ESGOTO SECUNDARIO

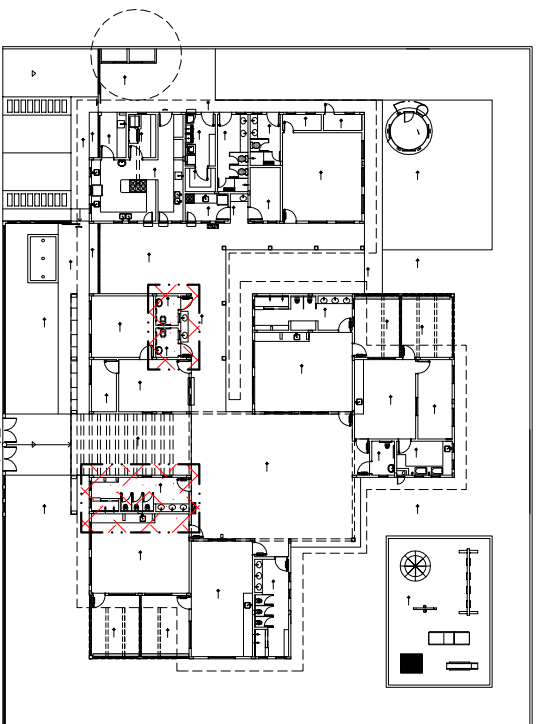

3 PLANTA CHAVE
ESQ.: 1/500

PROPRIETARIO:	FUNDO DE DESENVOLVIMENTO DA EDUCAÇÃO - FUNDE
ENDEREÇO:	
MUNICÍPIO - UF:	
PROPRIETARIO	
RESP. TÉCNICO	GRELA
AUTOR DO PROJETO: NATAN ARAON BIRENBAUM	GRELA 48981-0341
DALFO	CBMDF
FA	

OBSERVAÇÕES:

DATA DA ATIVIDADE: 24/01/2012 12:51:17

PROGRAMA PROINFÂNCIA - PROJETO TIPO C			
INSTALAÇÃO DE ESGOTO SANITÁRIO			
COORDENAÇÃO	BLOCO ADMINISTRATIVO E PEDAGÓGICO II		HEG
CGEST - Coordenação Geral de Infraestrutura Educacional	PLANTA BATA		
FORMATO	841 mm x 594 mm	INDICAÇÃO	PRONCIA
R 20		NOVEMBRO/2012	04/05