



1 AMPLIAÇÃO 02  
ESC.: 1/20

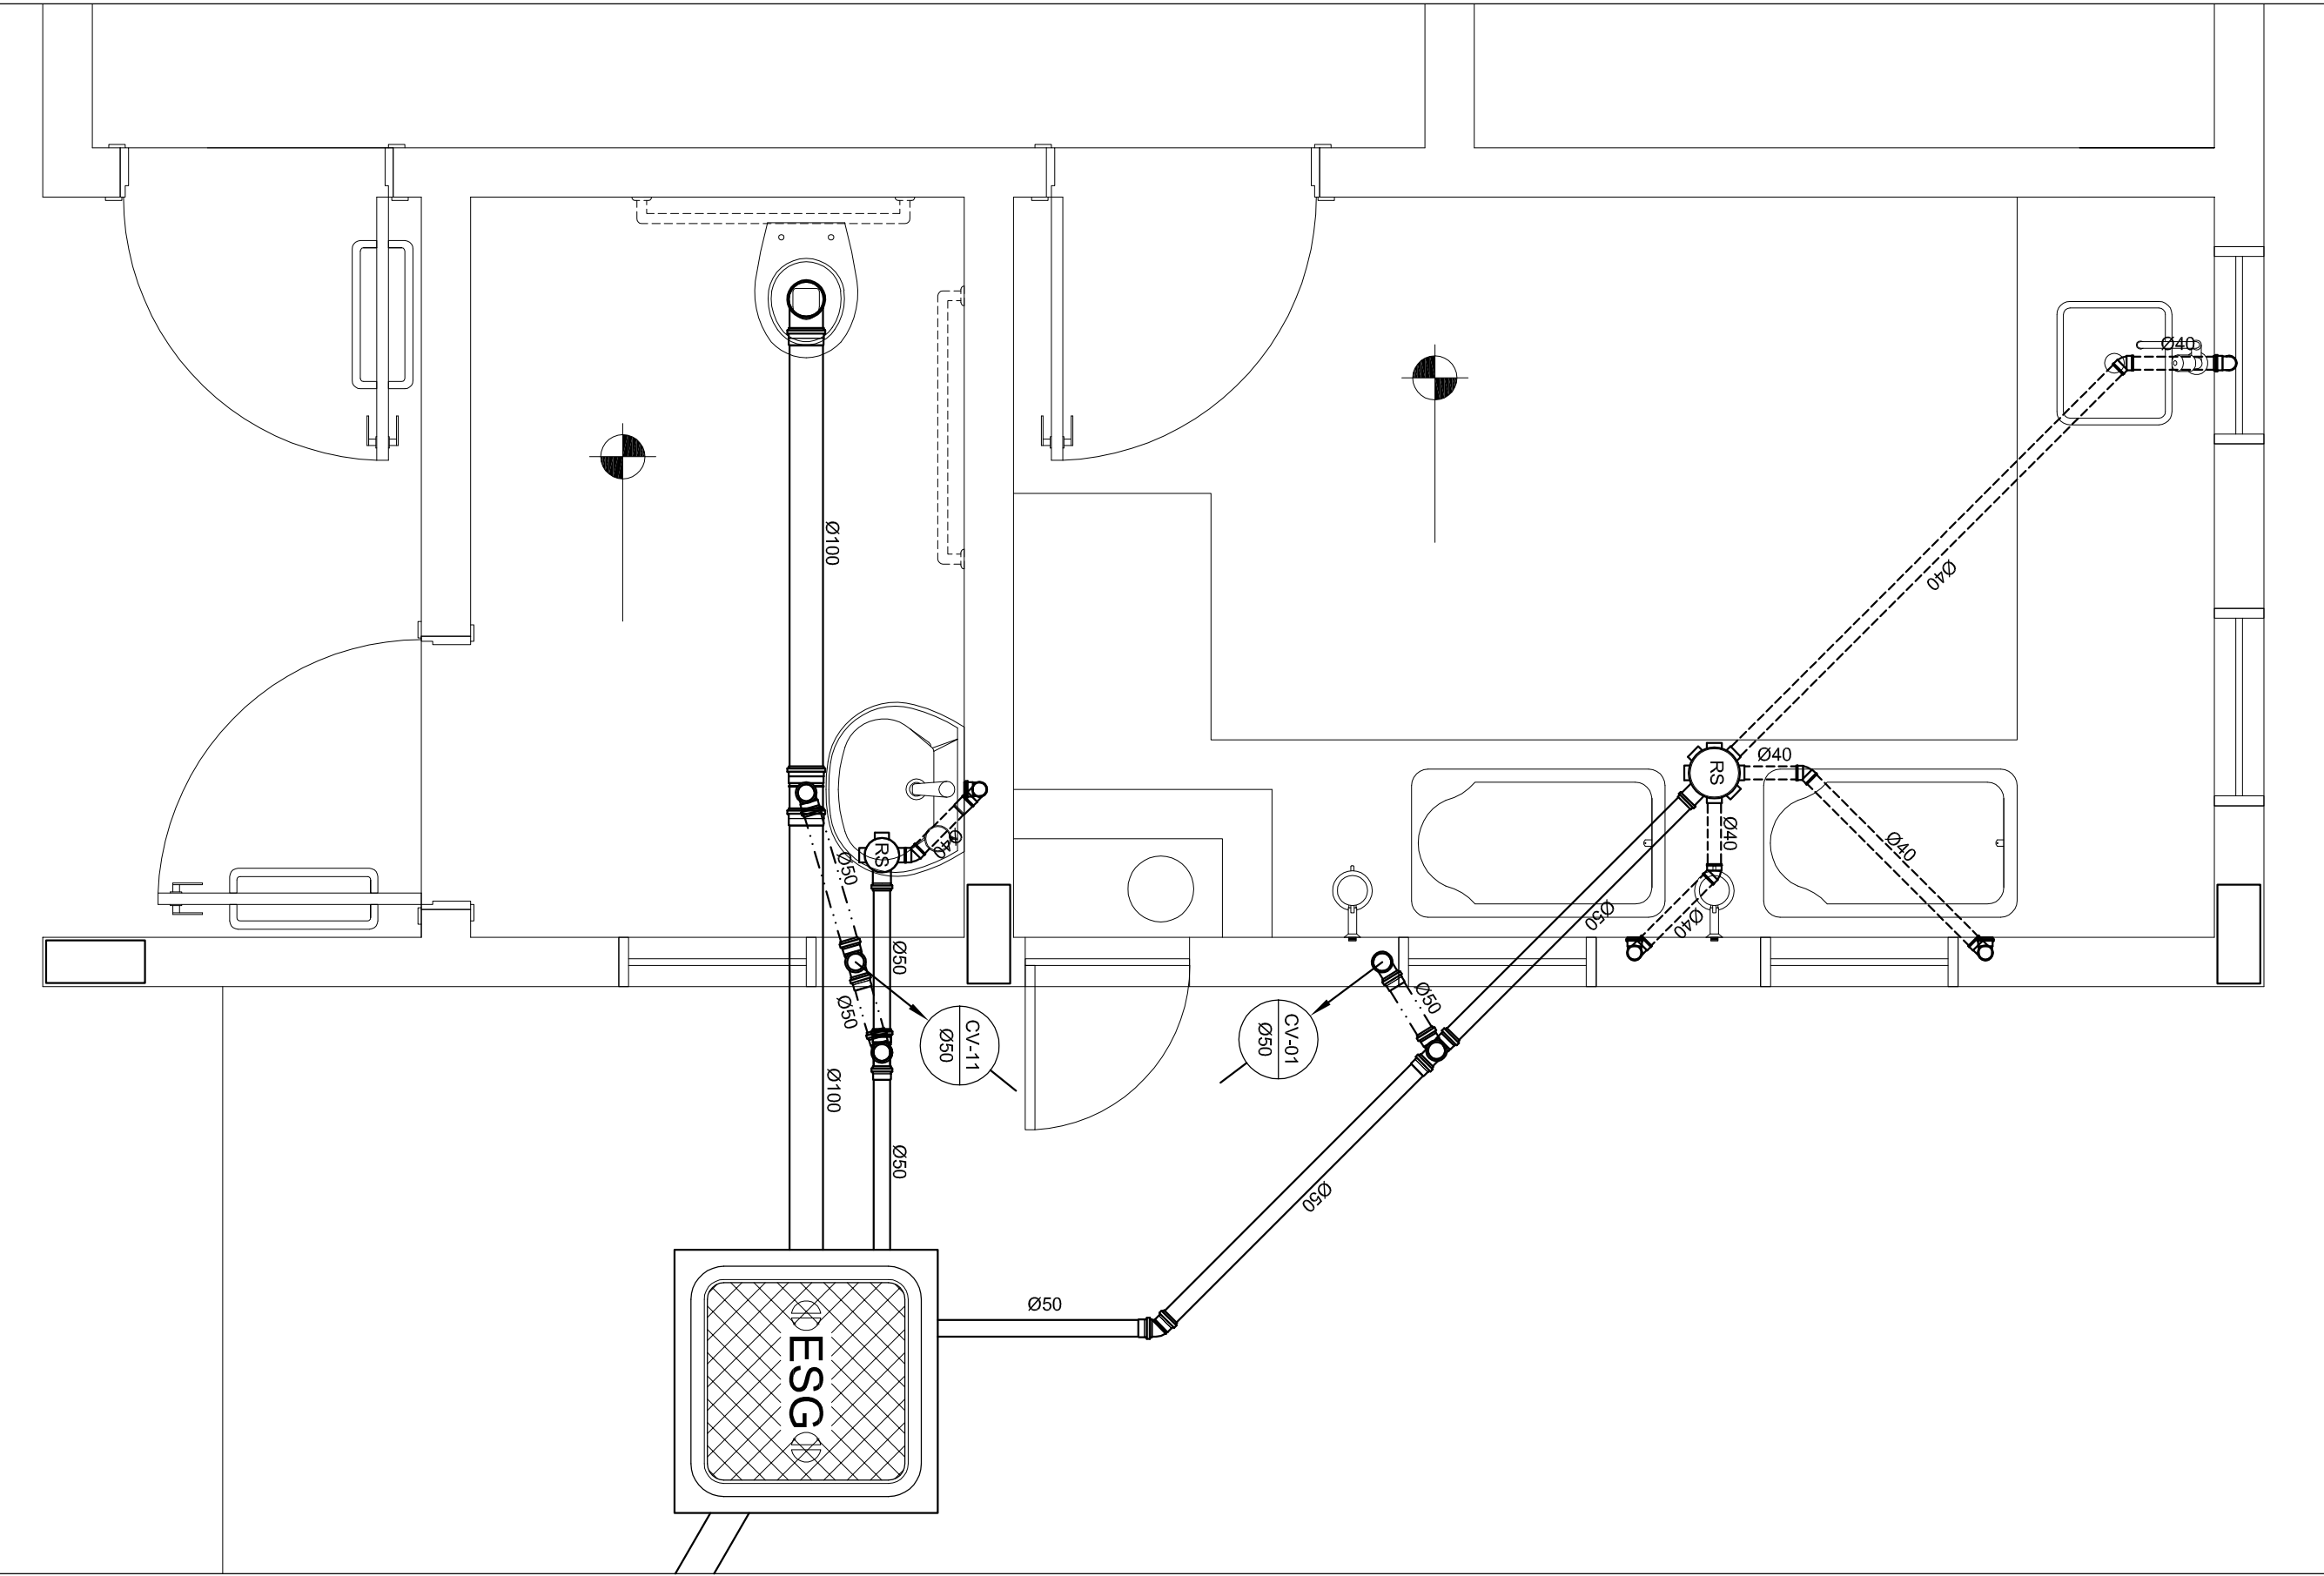


2 AMPLIAÇÃO 03  
ESC.: 1/20

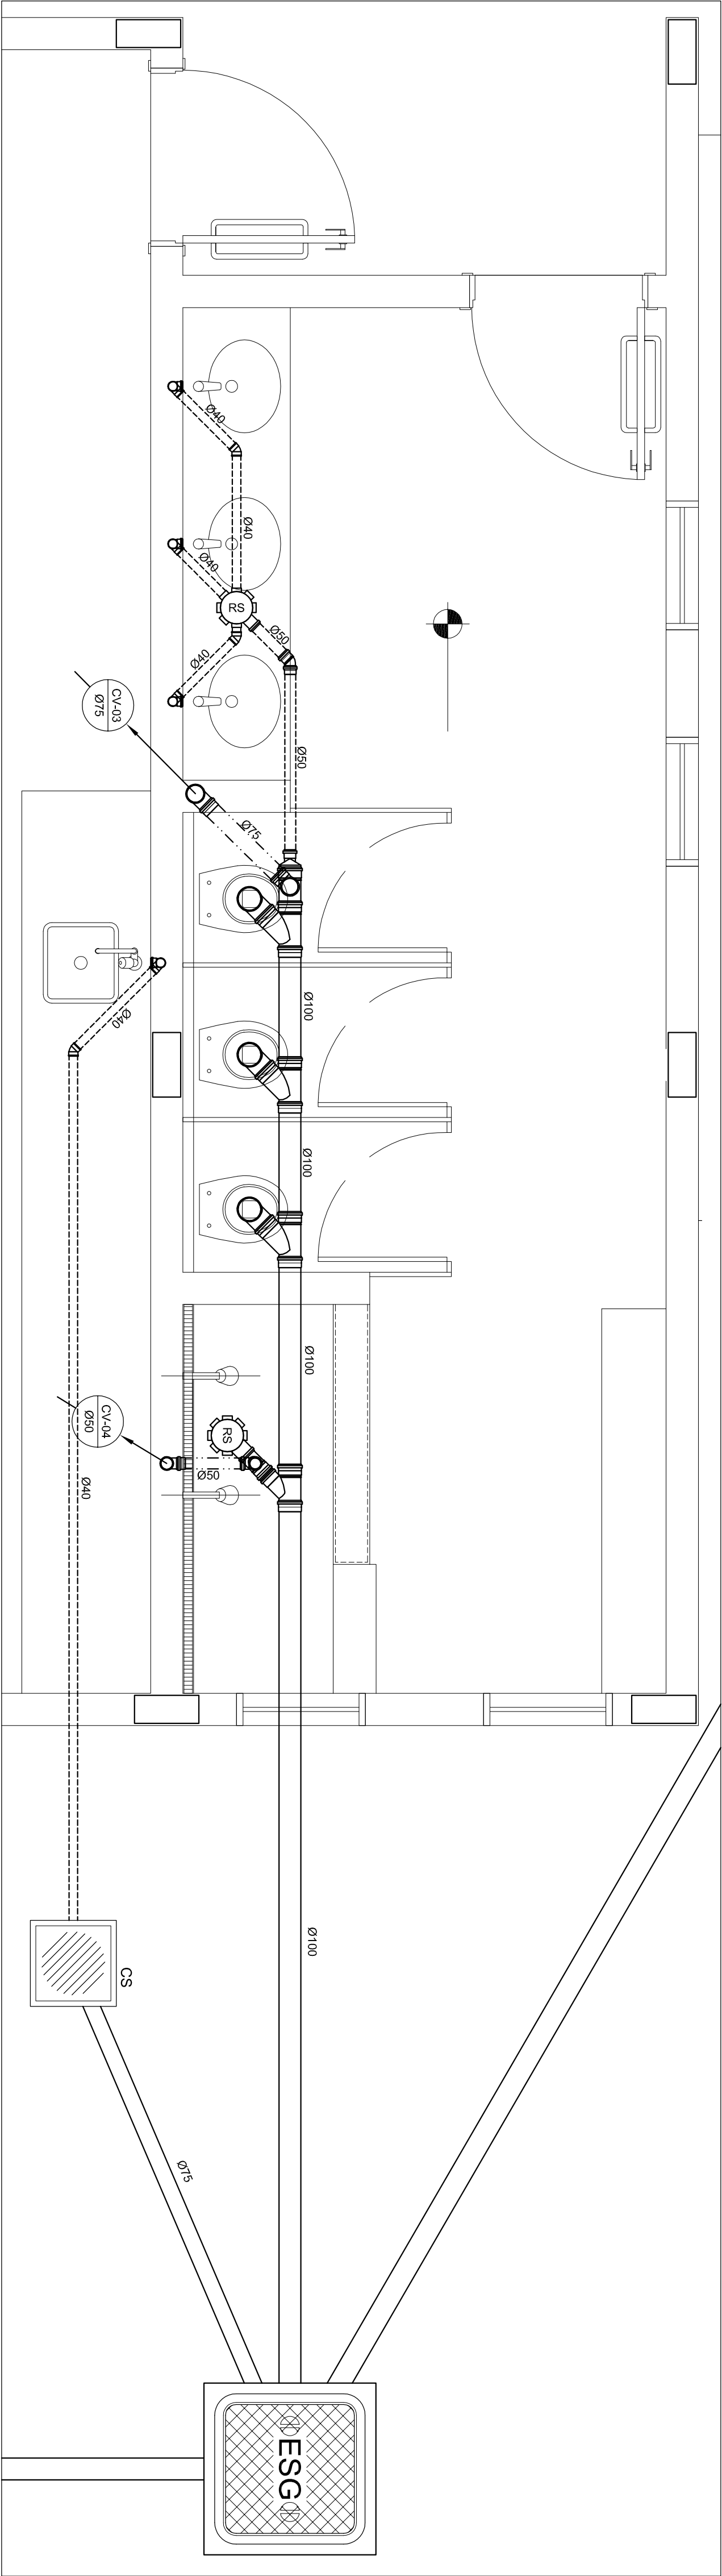

3 AMPLIAÇÃO 04  
ESC.: 1/20

LEGENDA

	CS	CAIXA SIFONADA
	RS	RALO SIFONADO
	R	RALO SECO
	CGE	CAIXA DE GORGULHA ESPECIAL
	CSS	CAIXA SIFONADA DE SABÃO
	I =	INCLINAÇÃO (%)
	MLR	MÃO DE LAVAR ROUPA
	VS	VASO SANITÁRIO
	PC	PIA DE COZINHA
	CT	COTA DE TOPO
	CF	COTA DE FUNDO
	UHC	UNIDADE DE HUNTER DE CONTRIBUIÇÃO
	CI	CAIXA DE INSPEÇÃO
	PV	POÇO DE VISITA
	CV	INDICA TUBULAÇÃO DE FLUXO DA TUBULAÇÃO
	ESG	INDICA TUBULAÇÃO DE ESGOTO SECUNDÁRIO

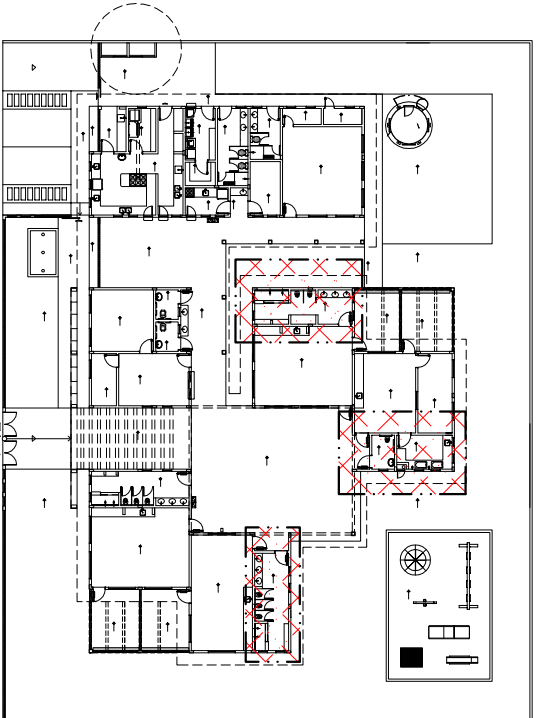

4 PLANTA CHAVE  
ESC.: 1/500

PROPRIETÁRIO: FUNDO DE DESENVOLVIMENTO DA EDUCAÇÃO - FINE

ENDEREÇO:

MUNICÍPIO - UF:

PROPRIETÁRIO

RESP. TÉCNICO

AUTOR DO PROJETO: NATAN ARON BIRENBAUM

CREIA: 48881-0/041

DLFO

CBMDF

RA

OBSERVAÇÕES:

DATA DA ATIVIDADE: 24 de Novembro de 2013 17:25:16

PROGRAMA PROINFÂNCIA - PROJETO TIPO C

INSTALAÇÃO DE ESGOTO SANITÁRIO

COORDENAÇÃO  
CGEST - Coordenação  
Geral de Infraestrutura  
Educatória

BLOCO PEDAGÓGICO I E II - PLANTA BAIXA

HEG

FORMATO  
841 mm x 594 mm

REVISÃO  
R 00

ESQUA  
INDICAÇÃO  
NOVEMBRO/2012

PRONCIA  
03/05