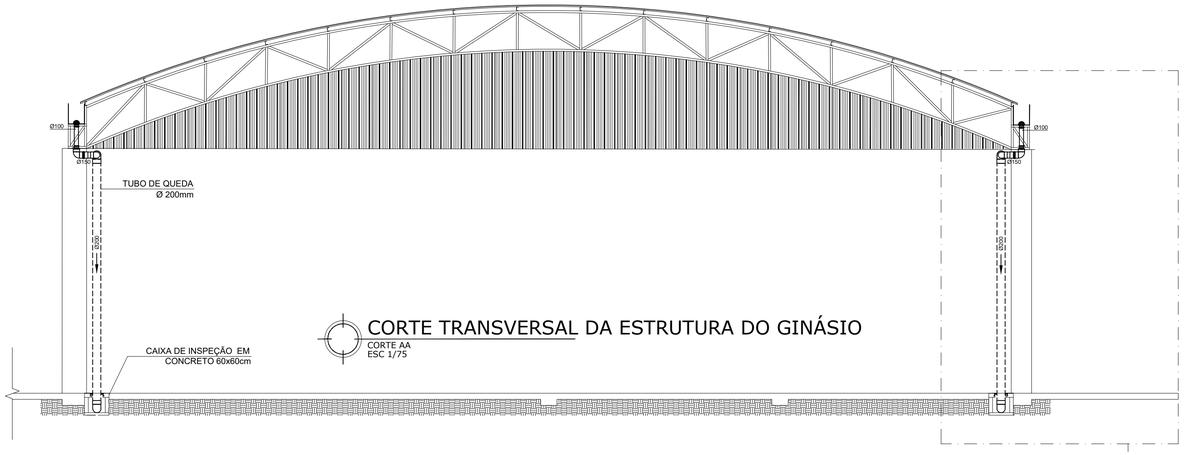

CORTE TRANSVERSAL DA ESTRUTURA DO GINÁSIO

CORTE AA
ESC 1/75

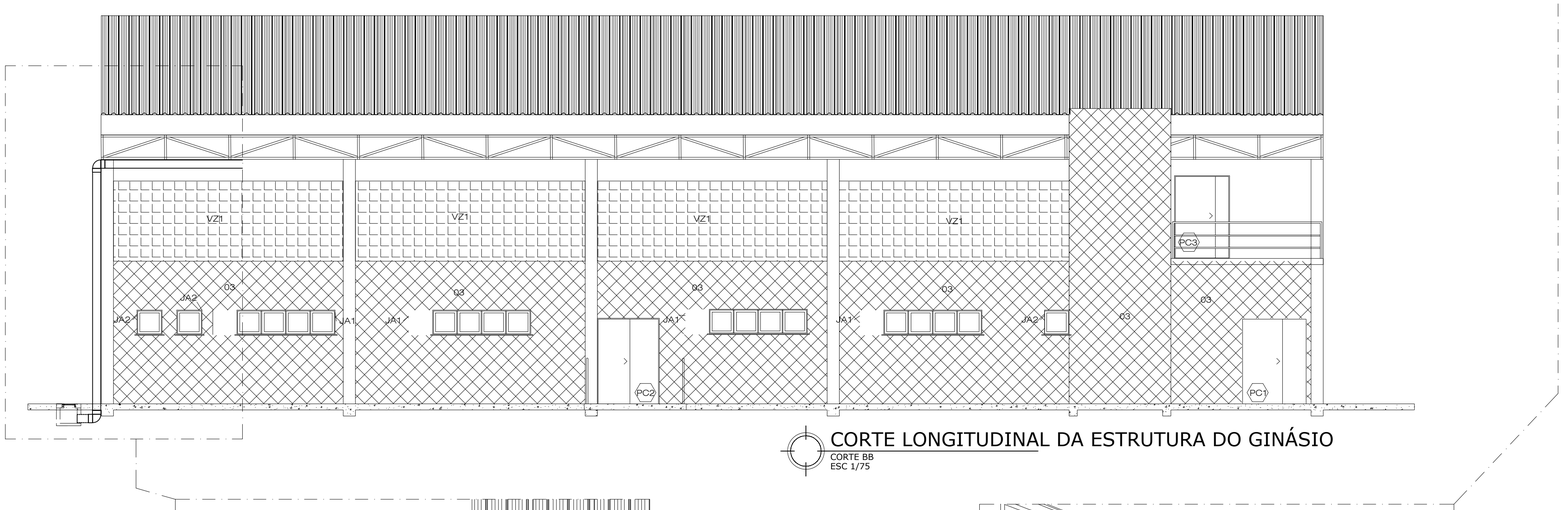

CORTE LONGITUDINAL DA ESTRUTURA DO GINÁSIO

CORTE BB
ESC 1/75

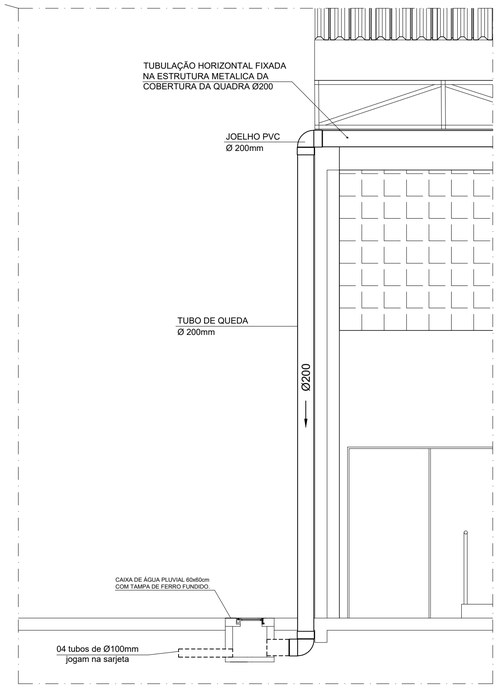

CORTE BB - TUBO DE QUEDA

DETALHE
SEM ESCALA

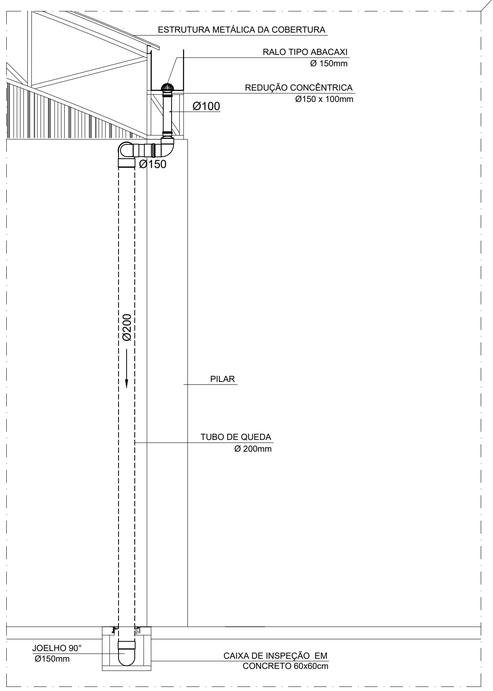

CORTE AA - TUBO DE QUEDA

DETALHE
SEM ESCALA

LEGENDA

- TQXX ØXX — INDICAÇÃO DO TQ = TUBO DE QUEDA E Ø = DIÂMETRO DA TUBULAÇÃO.
- TUBULAÇÃO PARA ÁGUAS PLUVIAIS EM PVC, COM Ø INDICADO INSTALADO NA ESTRUTURA DO TELHADO.
- TUBULAÇÃO PARA ÁGUAS PLUVIAIS EM PVC, COM Ø INDICADO INSTALADO NO PISO.
- TUBULAÇÃO PARA ÁGUAS PLUVIAIS EM PVC, COM Ø INDICADO - APARENTE.
- RALO HEMISFÉRICO EM FERRO FUNDIDO, TIPO ABACAXI - Ø150mm
- CALHA IMPERMEABILIZADA PARA ÁGUA PLUVIA - INCLINAÇÃO 1%.
- CAIXA DE ÁGUA PLUVIAL 60x60cm COM TAMPA DE FERRO FUNDIDO.
- DIRECIONAMENTO DO FLUXO DE ÁGUA PLUVIAL.
- PILAR

NOTAS

01 - TODOS OS RALOS HEMISFÉRICOS SERÃO EM FERRO FUNDIDO;
02 - A DECLIVIDADE DAS CALHAS DE ÁGUA PLUVIAL SERÃO DE 1%;
03 - RELAÇÃO DE MATERIAIS CONTEMPLA ELEMENTOS DE ÁGUA PLUVIAL DA ÁEREA EXTERNA.

PLANTAS DE REFERÊNCIA

Nº	DATA	DESCRIÇÃO	DESENHO	VERIF.

REVISÃO

EMPRESA

TERA
e-mail: tera.ltda@oi.com.br
(71) 3240-9357

RESPONSÁVEL TÉCNICO

PREFEITURA MUNICIPAL DE SANTA LUZIA
ADM. DELEGADO CHRISTIANO XAVIER

OBRA/ENDEREÇO
ESCOLA MUNICIPAL SANTA LUZIA
RUA DESEMBARGADOR DÁRIO LINS S/N, NOSSA Sra. DAS GRAÇAS - SANTA LUZIA/MG

DENOMINAÇÃO DO DESENHO HIDROSSANITÁRIO
ÁGUA PLUVIAL
CORTES ESQUEMÁTICOS

FOLHA
APL-03/04

RESPONSÁVEL TÉCNICO
ANTONIO DE MELO PRADO CREA : 23.141-D/MG

DATA : MAR/2020
ESCALA : 1/75
ORDEM DE SERVIÇO Nº:

FASE
PROJETO EXECUTIVO

DESENHO
TERA

ARQUIVO
GIN-PE-APL-001-R00