




DETALHE 01 - CAIXA DE INPEÇÃO EM CONCRETO COM TAMPA DE FERRO FUNDIDO

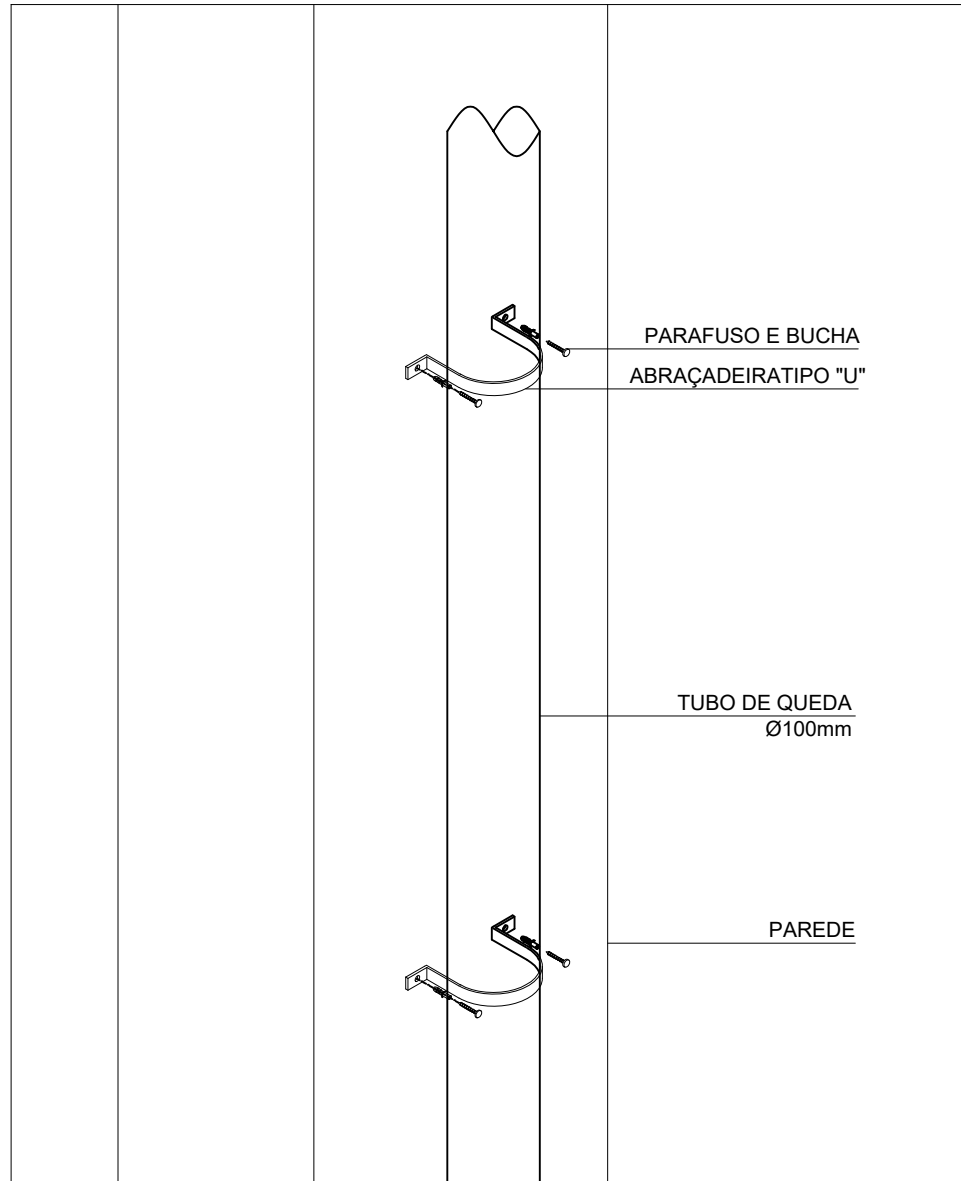


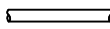
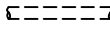
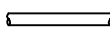

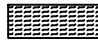
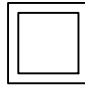


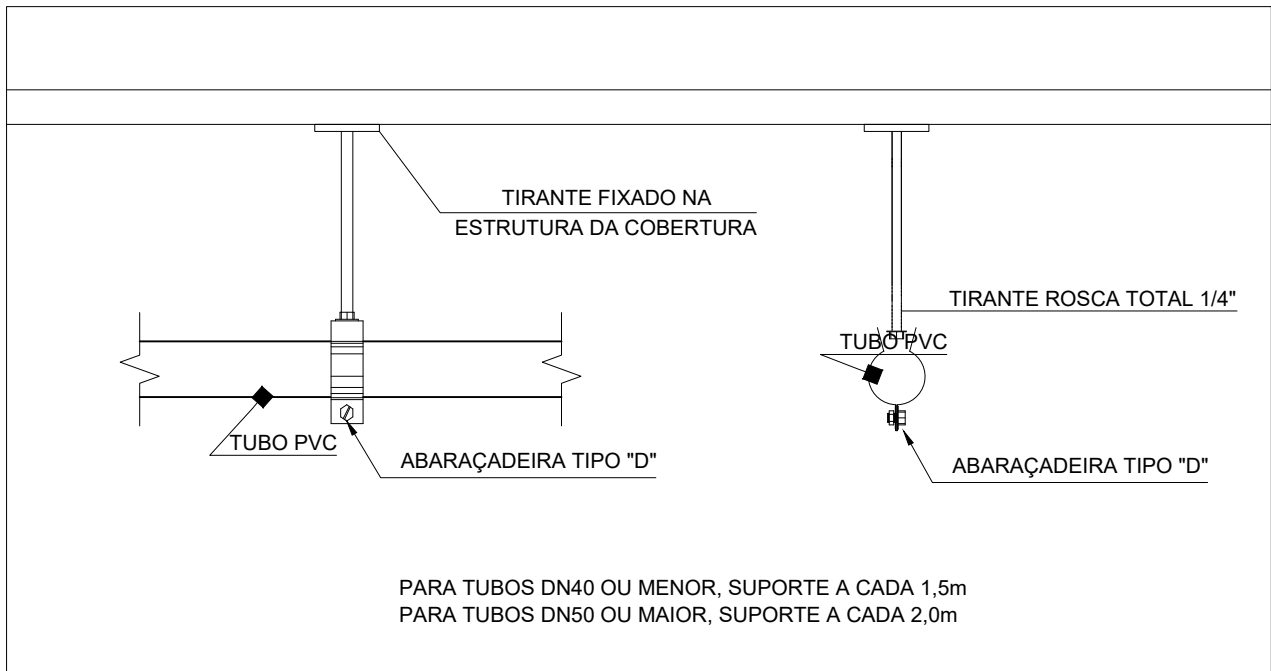

DET 02 - FIXAÇÃO DE TUBOS NA VERTICAL

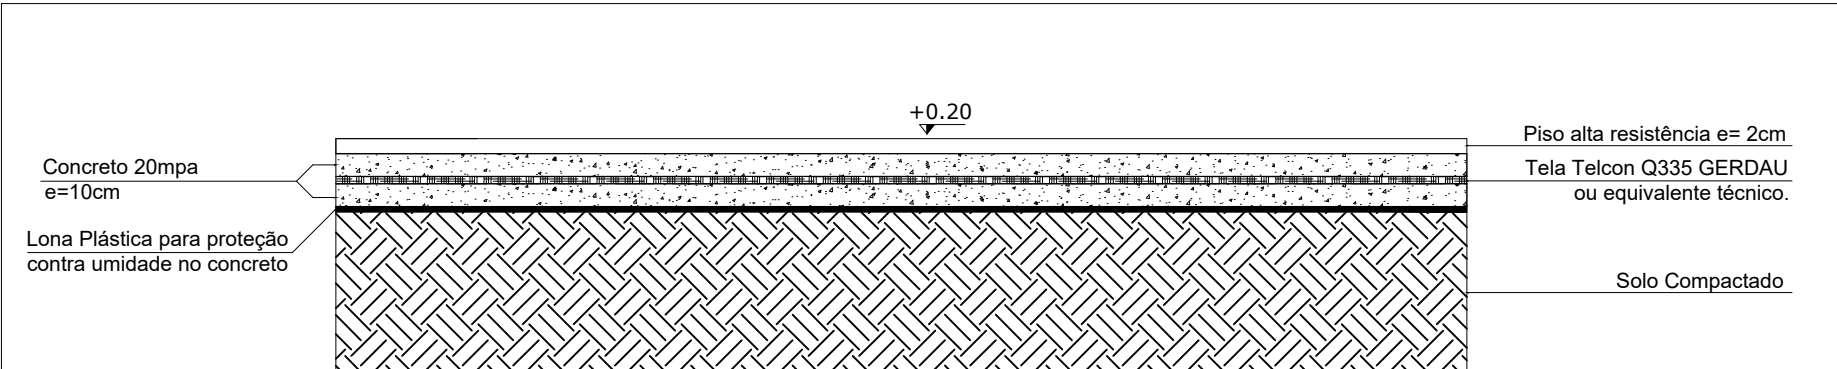

DET. 03 - SUPORTE P/ TUBOS



DETALHE 04 - ELEVACÃO DO PISO DE ÁREA SEM PARALELEPÍPEDO

LEGENDA				
	INDICAÇÃO DO TQ = TUBO DE QUEDA E Ø = DIÂMETRO DA TUBULAÇÃO.			
	TUBULAÇÃO PARA ÁGUAS PLUVIAIS EM PVC, COM Ø INDICADO INSTALADO NA ESTRUTURA DO TELHADO.			
	TUBULAÇÃO PARA ÁGUAS PLUVIAIS EM PVC, COM Ø INDICADO INSTALADO NO PISO.			
	TUBULAÇÃO PARA ÁGUAS PLUVIAIS EM PVC, COM Ø INDICADO - APARENTE.			
	RALO HEMISFÉRICO EM FERRO FUNDIDO, TIPO ABACAXI - Ø150mm			
	CALHA IMPERMEABILIZADA PARA ÁGUA PLUVIA - INCLINAÇÃO 1%.			
	CAIXA DE ÁGUA PLUVIAL 60x60cm COM TAMPA DE FERRO FUNDIDO.			
	DIRECIONAMENTO DO FLUXO DE ÁGUA PLUVIAL.			
	PILAR			
NOTAS				
01 - TODOS OS RALOS HEMISFÉRICOS SERÃO EM FERRO FUNDIDO; 02 - A DECLIVIDADE DAS CALHAS DE ÁGUA PLUVIAL SERÃO DE 1%; 03 - RELAÇÃO DE MATERIAIS CONTEMPLA ELEMENTOS DE ÁGUA PLUVIAL DA ÁEREA EXTERNA.				
PLANTAS DE REFERÊNCIA				
Nº	DATA	DESCRIÇÃO	DESENHO	VERIF.
REVISÃO				
EMPRESA				
 e-mail: tera.ltda@oi.com.br (71) 3240-9357			RESPONSÁVEL TÉCNICO	
 PREFEITURA MUNICIPAL DE SANTA LUZIA ADM. DELEGADO CHRISTIANO XAVIER				
OBRA/ENDEREÇO				
ESCOLA MUNICIPAL SANTA LUZIA				
RUA DESEMBARGADOR DÁRIO LINS S/N, NOSSA Sra. DAS GRAÇAS - SANTA LUZIA/MG				
DENOMINAÇÃO DO DESENHO HIDROSSANITÁRIO			FOLHA	
ÁGUA PLUVIAL DETALHES			APL-04/04	
RESPONSÁVEL TÉCNICO ANTONIO DE MELO PRADO CREA : 23.141-D/MG			DATA : MAR/2020 ESCALA : 1/75 ORDEM DE SERVIÇO Nº:	
FASE PROJETO EXECUTIVO		DESENHO TERA	ARQUIVO GIN-PE-APL-001-R00	