




**INSTALAÇÃO DE CHUVEIRO**  
DETALHES SEM ESCALA

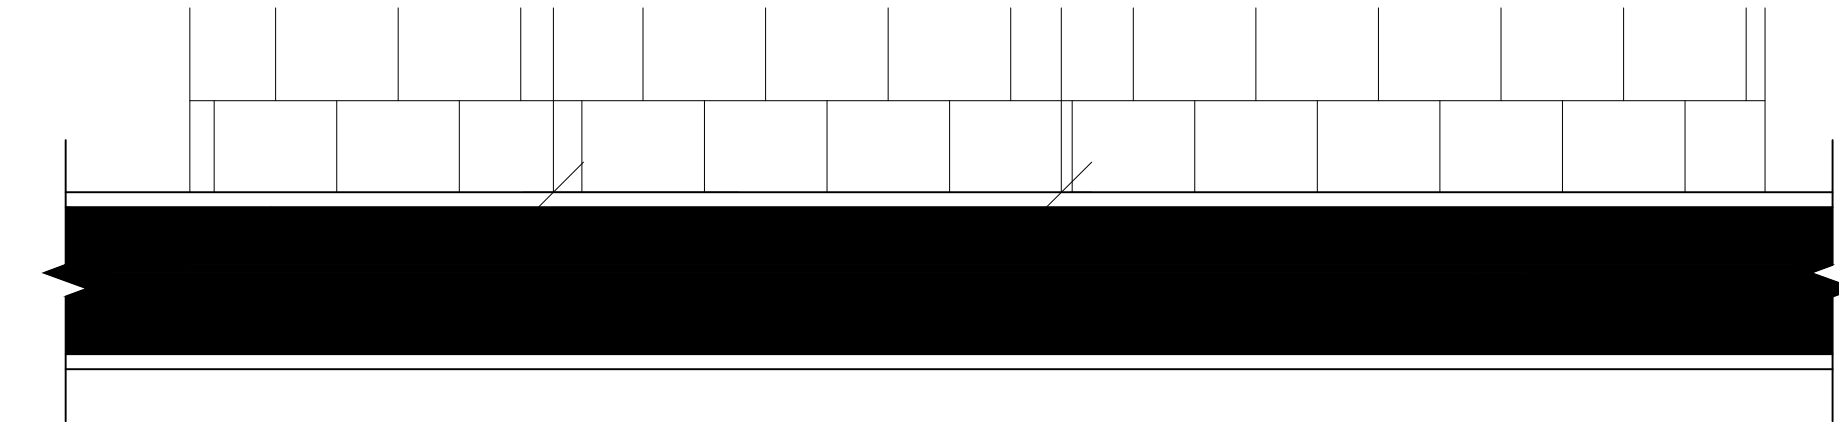



**INSTALAÇÃO DE LAVATÓRIO**  
DETALHE SEM ESCALA

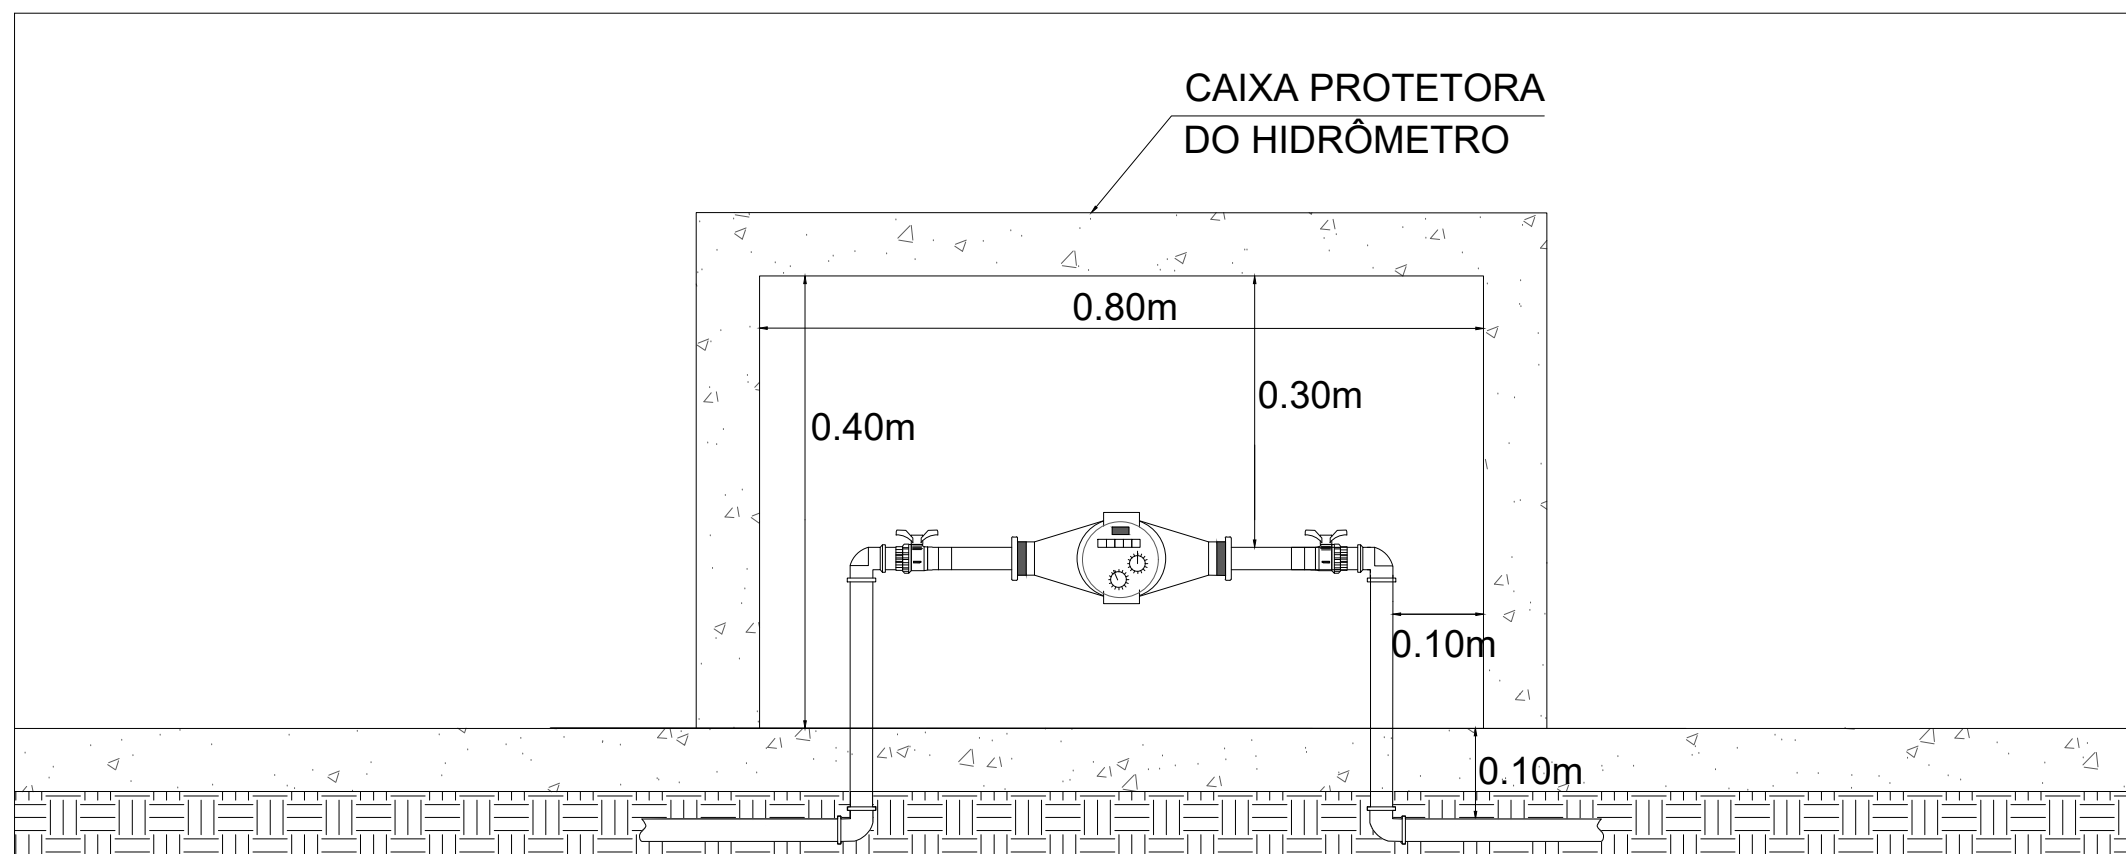

**INSTALAÇÃO DE HIDRÔMETRO**  
DETALHE SEM ESCALA

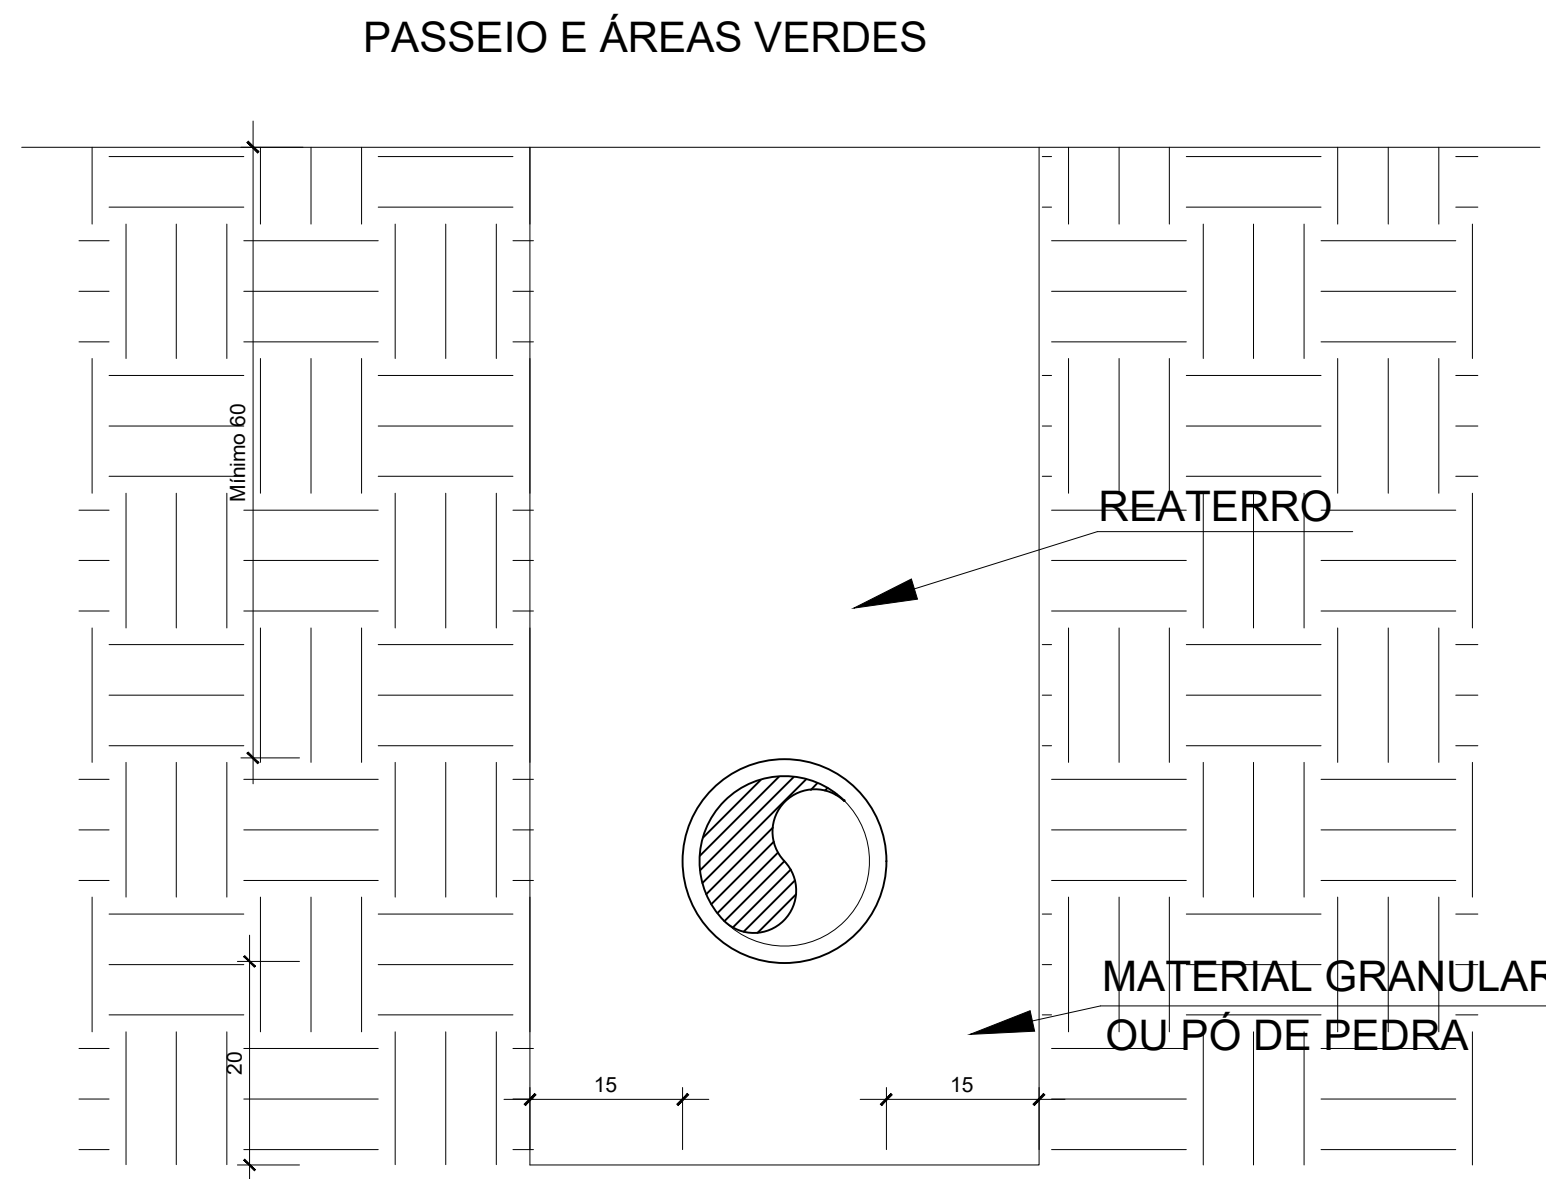

**DETALHE TUBULAÇÃO ENTERRADA**  
EM RUAS E CAMINHOS COM TRÁFEGO SEM ESCALA

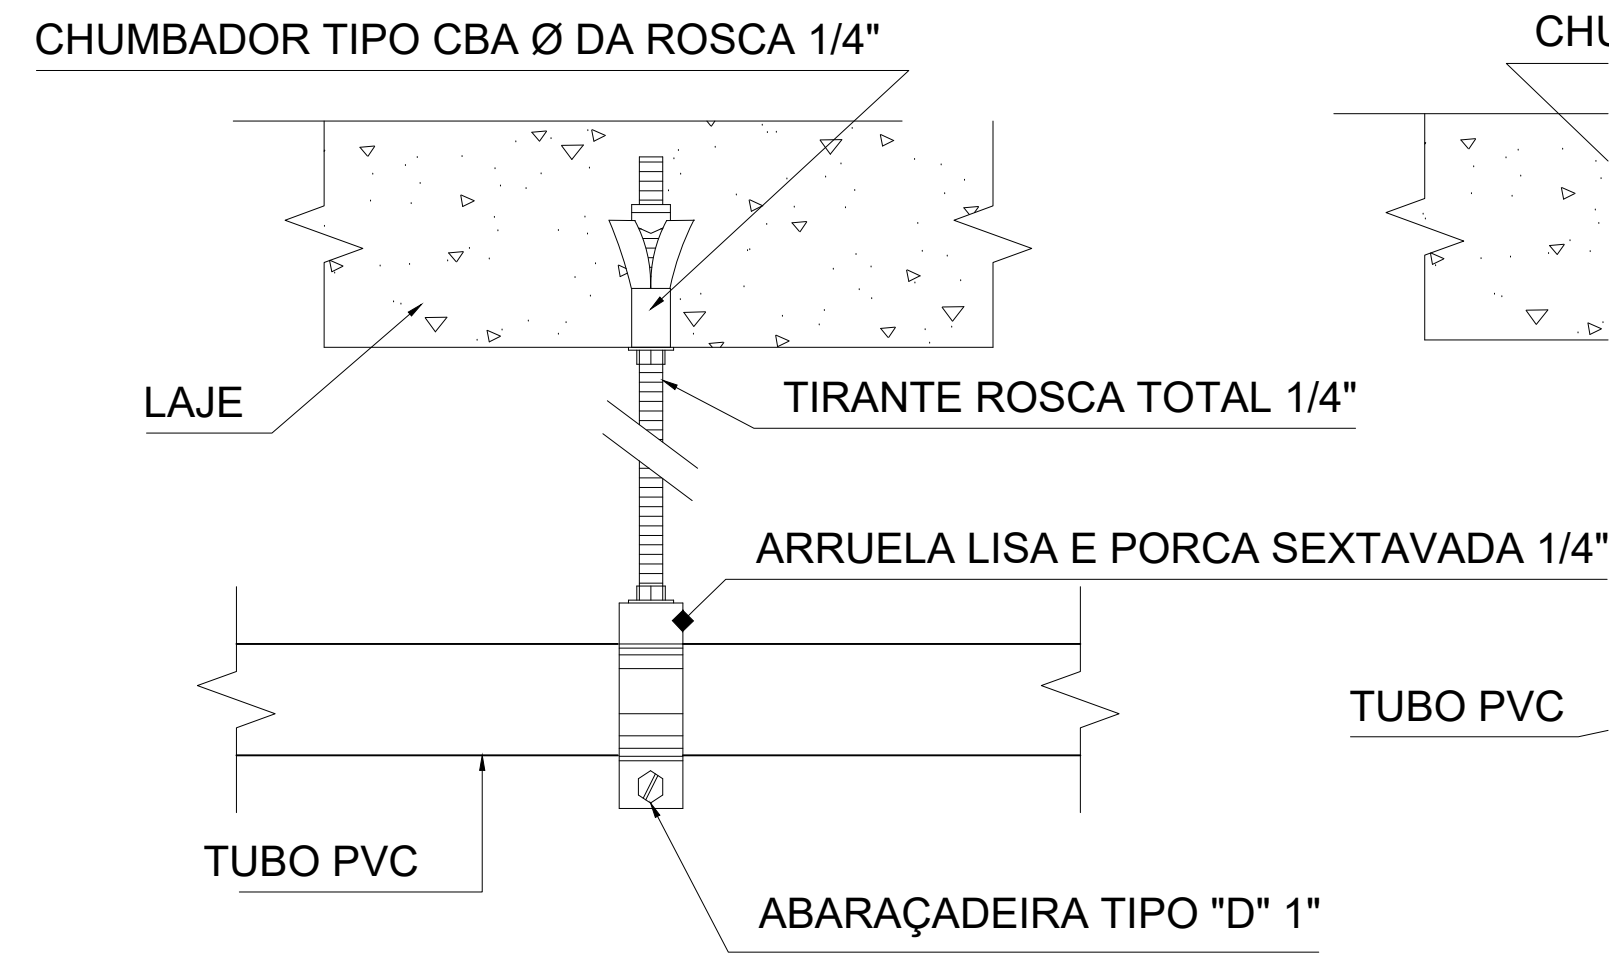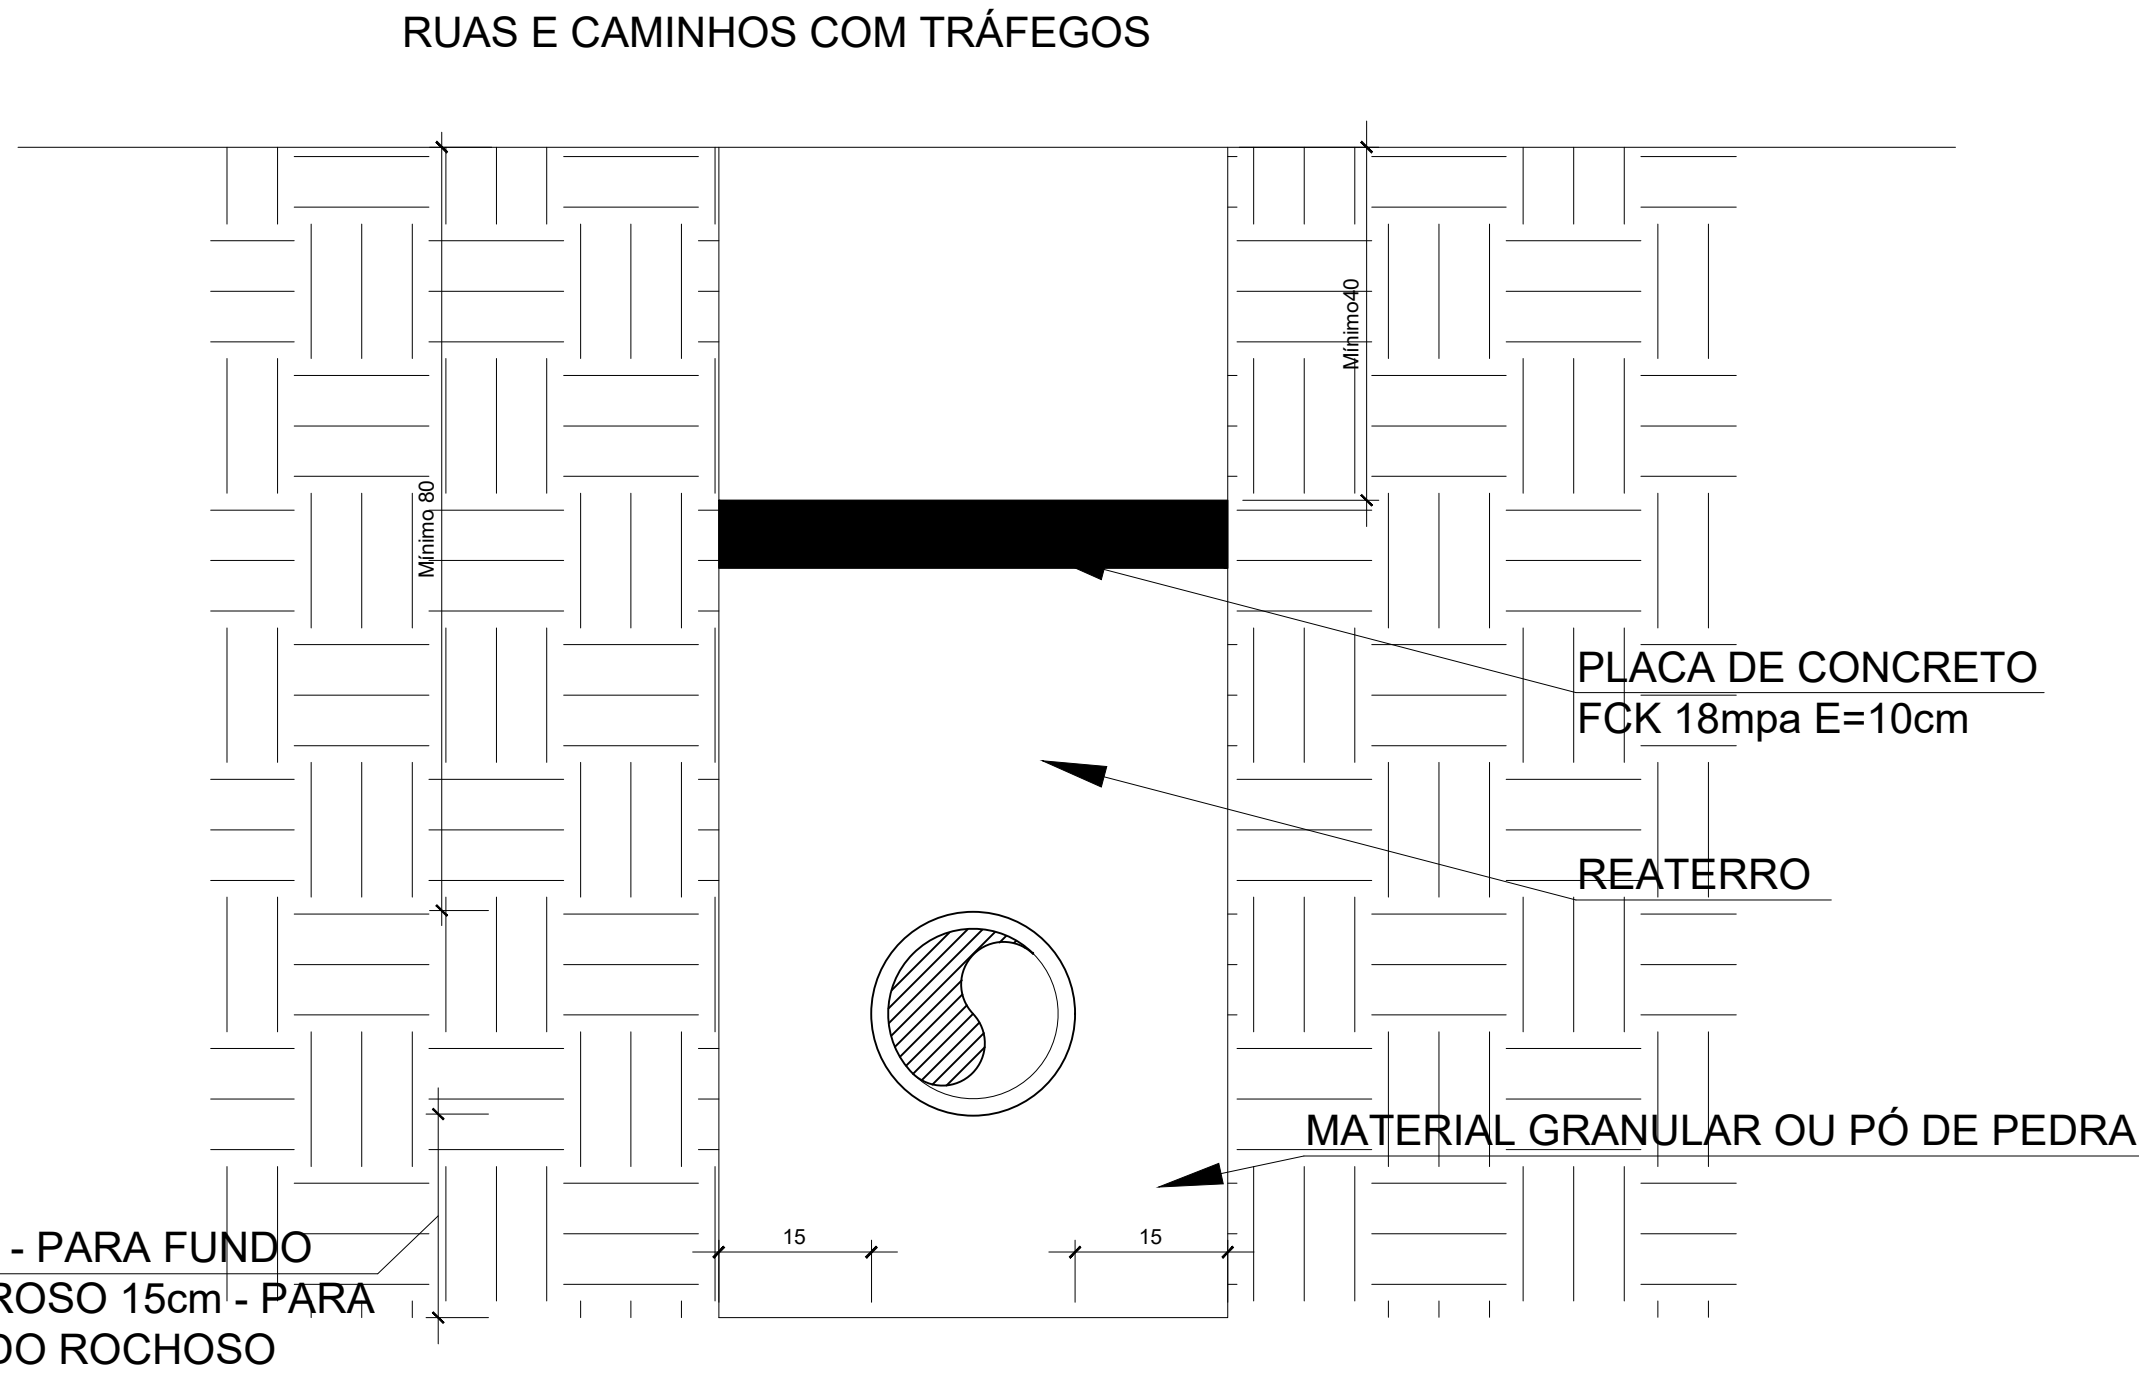

**SUPOORTE P/ TUBOS**  
DETALHES SEM ESCALA