


- ÁRVORE
- PLAMEIRA / COQUEIRO
- ÁRVORE/PEQUENO PORTE
- POSTE COM FIAÇÃO AÉREA
- POSTE SEM FIAÇÃO AÉREA
- NÍVEL
- BOCA DE LOBO
- SUPORTE DE LIXO
- JARDIM
- FAIXA DE TRAVESSIA DE PEDRESTRE
- DEGRAUS
- REBAIXO DE MEIO FIO
- MOBILIÁRIO URBANO (ESPECIFICAR)
- PV-ESGOTO
- PV-PLUVIAL
- PONTO DE LIGAÇÃO ESGOTO
- PLACA/ SINALIZAÇÃO/ ÔNIBUS
- CURVA DE NÍVEL

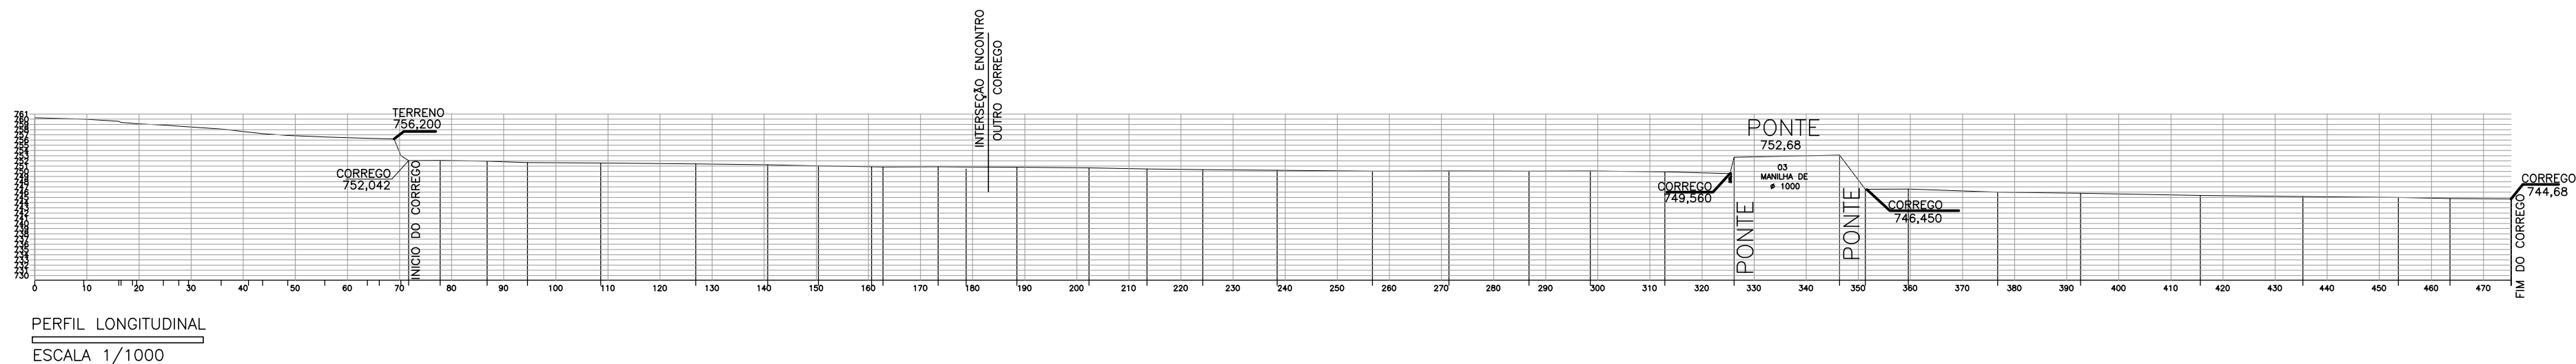

MWV TOPOGRAFIA LTDA  
RUA...  
CNPJ...

USO DA SEDRU

SITUAÇÃO ATUAL			SITUAÇÃO PROPOSTA		
QUADRA	LOTE	ÁREA (m²)	QUADRA	LOTE	ÁREA (m²)
TOTAL			TOTAL		
AVENIDA PROFESSOR LUCAS MACHADO					
AVENIDA PROFESSOR LUCAS MACHADO- BAIRRO ASTECA - SANTA LUZIA - MG					

TÍTULO: DESENVOLVIMENTO DE PROJETO ARQUITETÔNICO	
RESPONSÁVEL TÉCNICO: Engº Agrimensor – MARCILIO NICOLAU	CREA: 162761/D
PROPRIETÁRIO: PREFEITURA DE SANTA LUZIA	CPF CGC CNPJ: .
DETALHE: NUMERO DO PROCESSO NA PREFEITURA: INFORMAÇÕES COMPLEMENTARES:	FOLHA: 01/01 DATA: 20/01/2020